




CORTE LONGITUDINAL
ESC.: 1/200

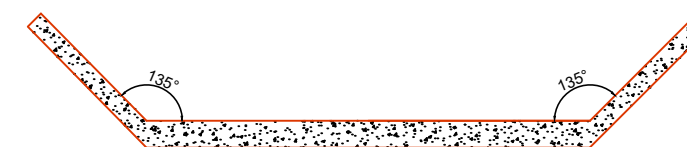

CORTINA DE CABECEIRA
ESC.: 1/200

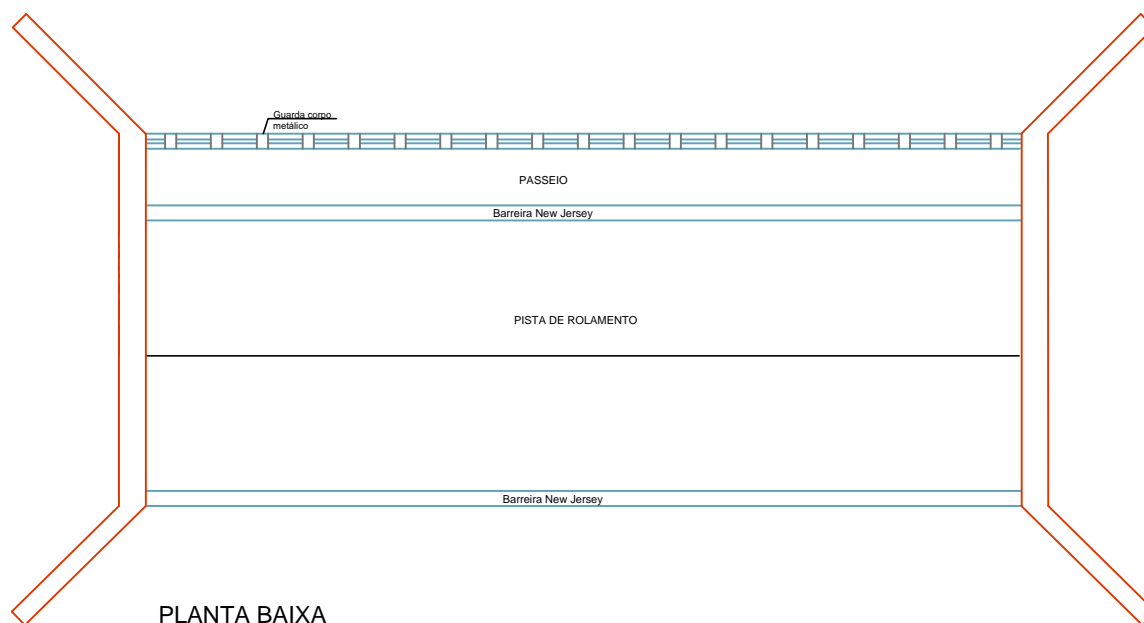

PLANTA BAIXA
ESC.: 1/200

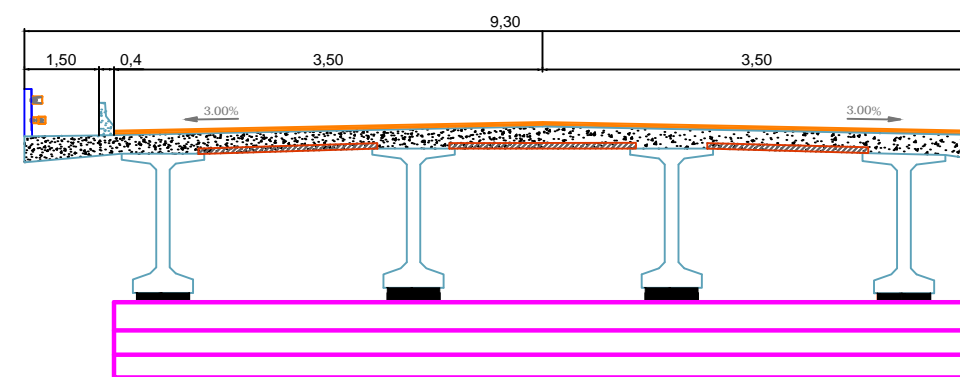

CORTE TRANSVERSAL
ESC.: 1/200

**ANTEPROJETO DE ENGENHARIA PARA A
CONSTRUÇÃO DE PONTES NA CIDADE DE
AGROLÂNDIA**

PREFEITURA MUNICIPAL DE AGROLÂNDIA

PROJETO

PONTE ESTRADA GERAL RIO TROMBUDO

Referência

CORTE LONGITUDINAL

PLANTA BAIXA

CORTE TRANSVERSAL

CORTINA DE CABECEIRA

Responsável Técnico
Eduardo Cosme

Escala
1/200

Date
07/02/2018

Folha
01