




CORTE LONGITUDINAL  
ESC.: 1/200

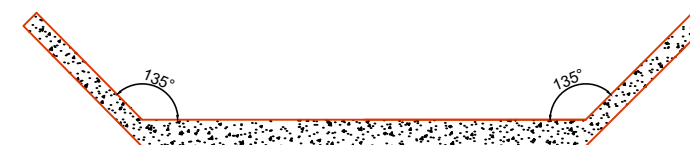

CORTINA DE CABECEIRA  
ESC.: 1/200

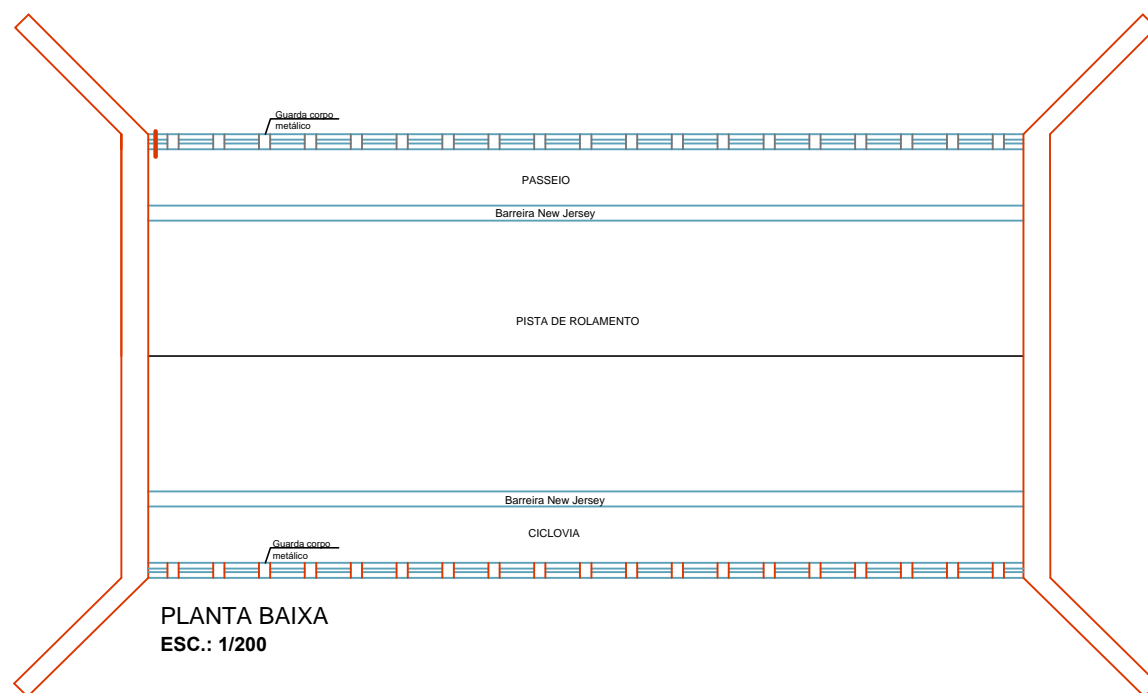

PLANTA BAIXA  
ESC.: 1/200

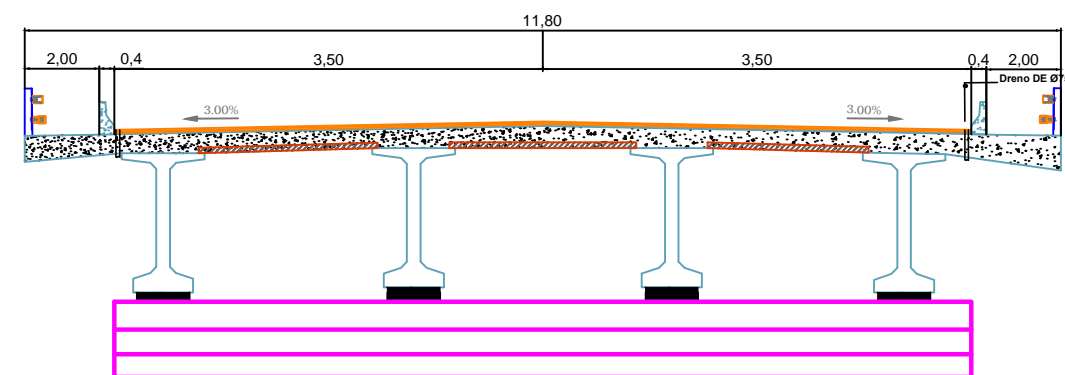

CORTE TRANSVERSAL  
ESC.: 1/200

**ANTEPROJETO DE ENGENHARIA PARA A  
CONSTRUÇÃO DE PONTES NA CIDADE DE  
AGROLÂNDIA**

**PREFEITURA MUNICIPAL DE AGROLÂNDIA**

PROJETO

**PONTE RUA NEREU RAMOS**

Referência

CORTE LONGITUDINAL

PLANTA BAIXA

CORTE TRANSVERSAL

CORTINA DE CABECEIRA

Responsável Técnico  
Eduardo Cosme

Escala  
1/200

Date  
07/02/2018

Folha  
01