



PLANTA BAIXA
 Área a ampliar: 81,55m²
 Área existente: 216,20m²
 Área Total: 297,75m²
 Escala: 1/50

OBSERVAÇÕES:

- * As paredes em alvenaria podem sofrer alterações, conforme projeto estrutural. Neste caso, deve-se considerar paredes acabadas com 17cm - espessura do tijolo igual a 14 cm, ou então ressalto das peças estruturais;
- * O pé-direito deve ser verificado *in loco*, de acordo com as alturas das edificações existentes;
- * Os vasos sanitários instalados no banheiro deverão ser infantis;
- * Deve ser realocado o abrigo de gás existente / considerar que as janelas serão removidas (as quais forem necessárias) / consider o corte e adequação do beiral existente (onde for necessário);
- * Devem ser executadas vergas e contravergas em todas as aberturas;
- * Prover a instalação das barras de apoio para o "BWC PNE" conforme NBR 9050.

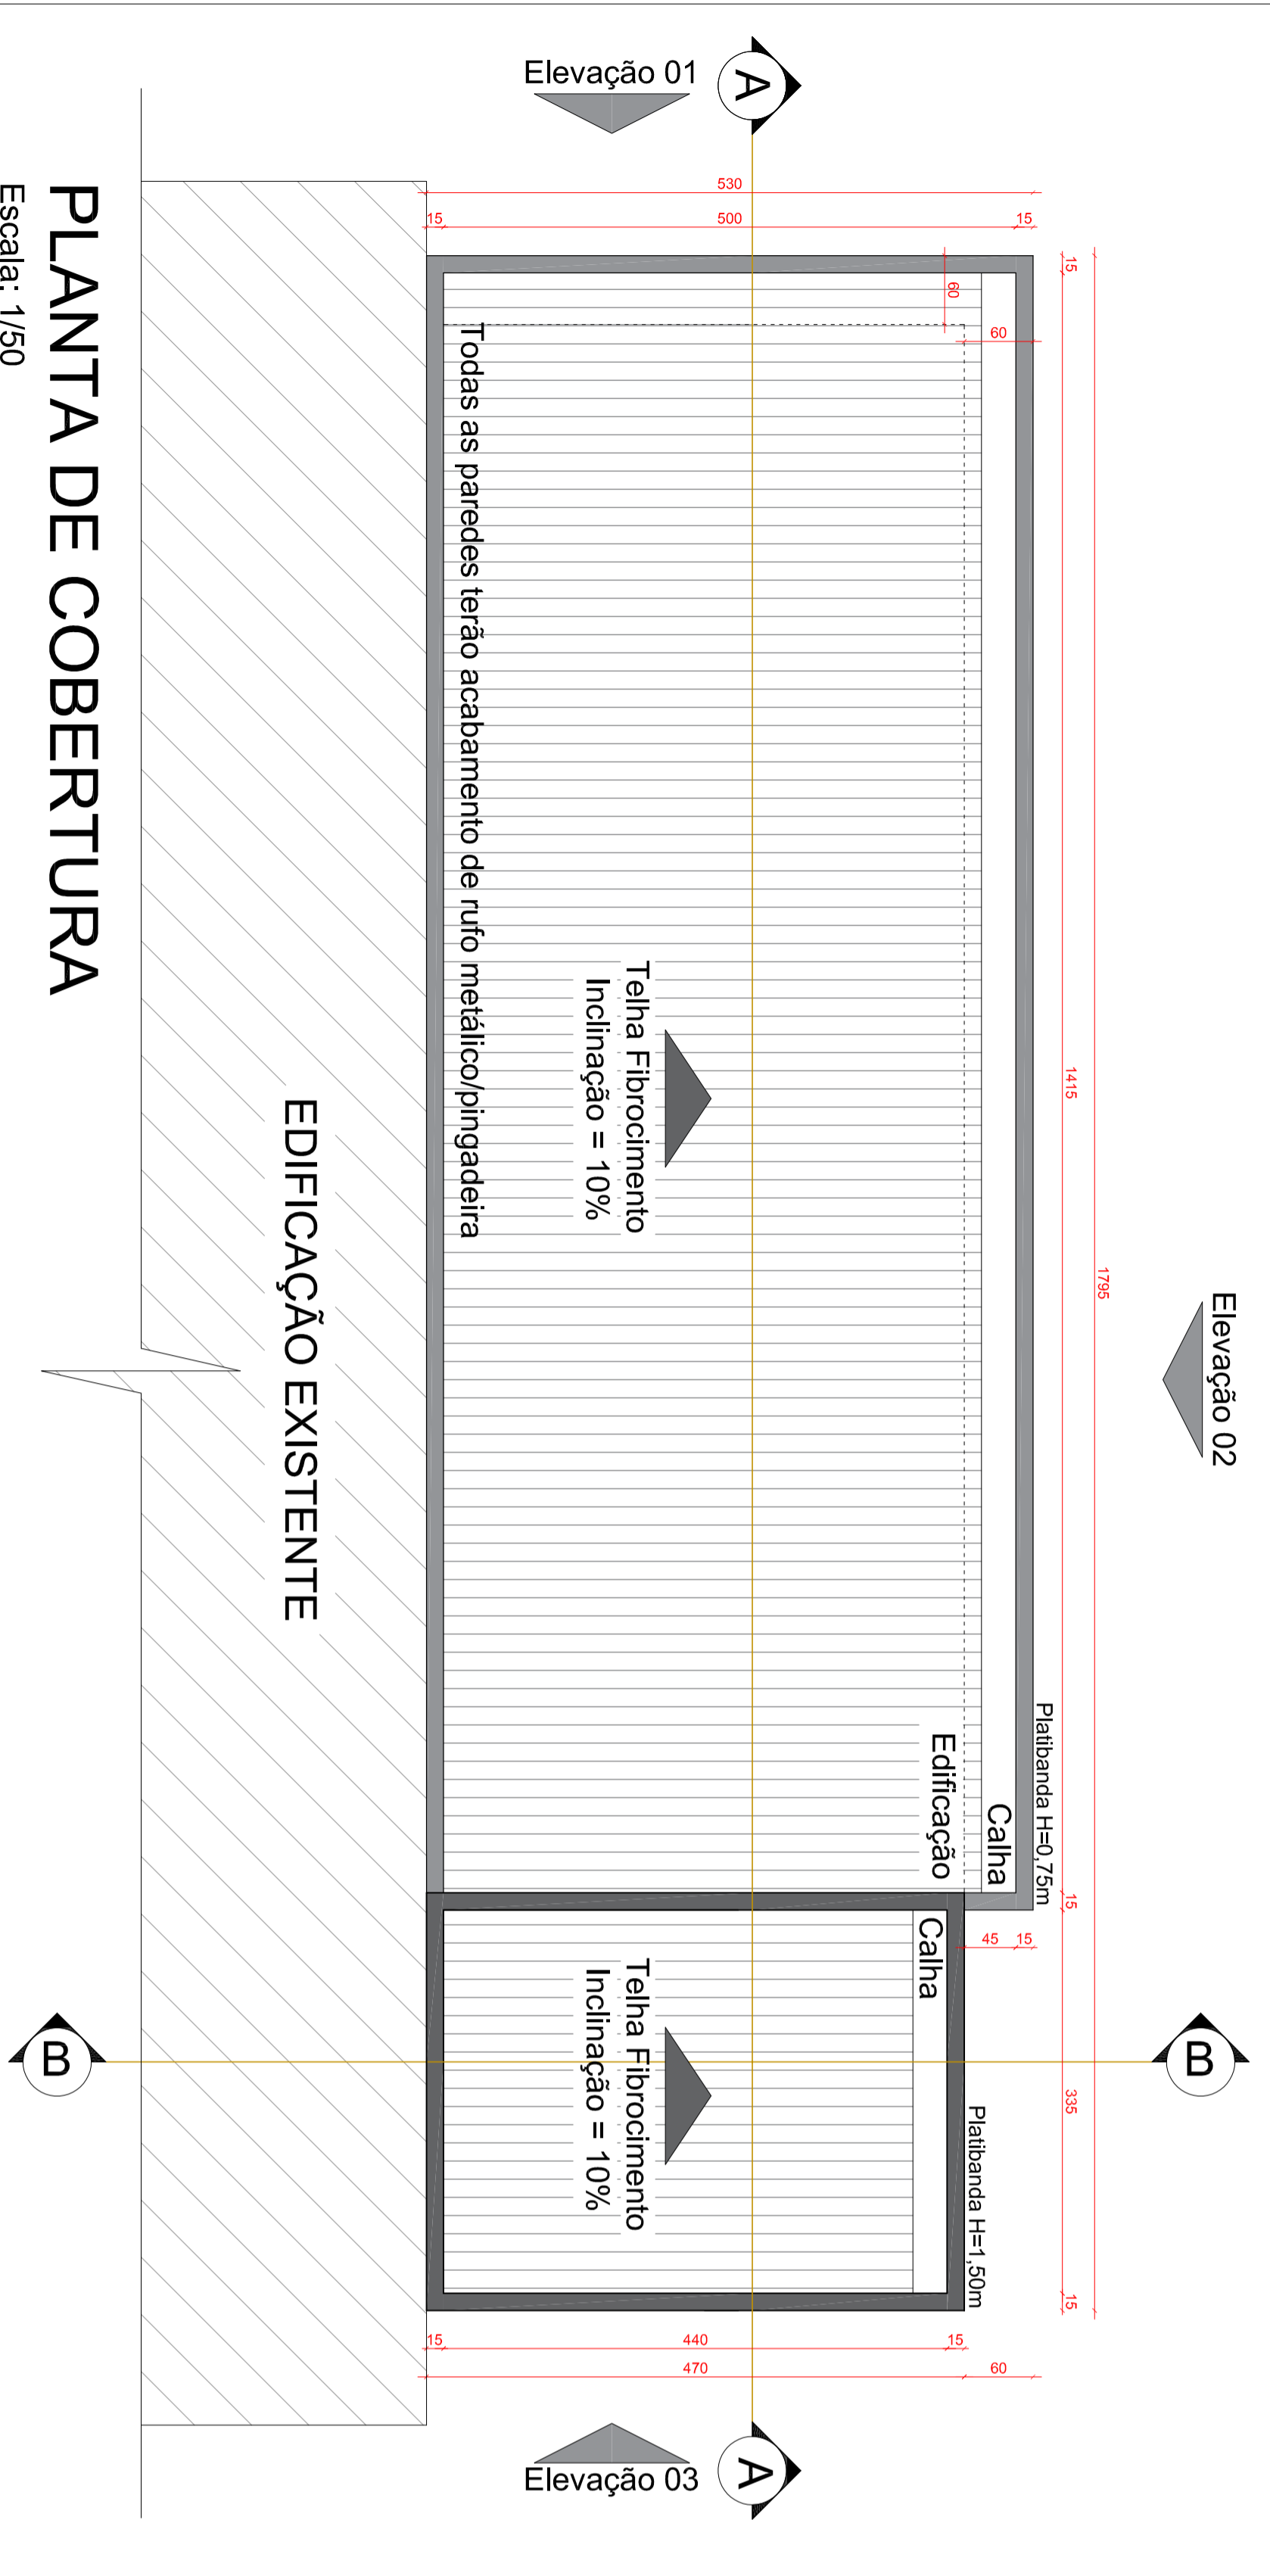

PLANTA DE COBERTURA
 Escala: 1/50

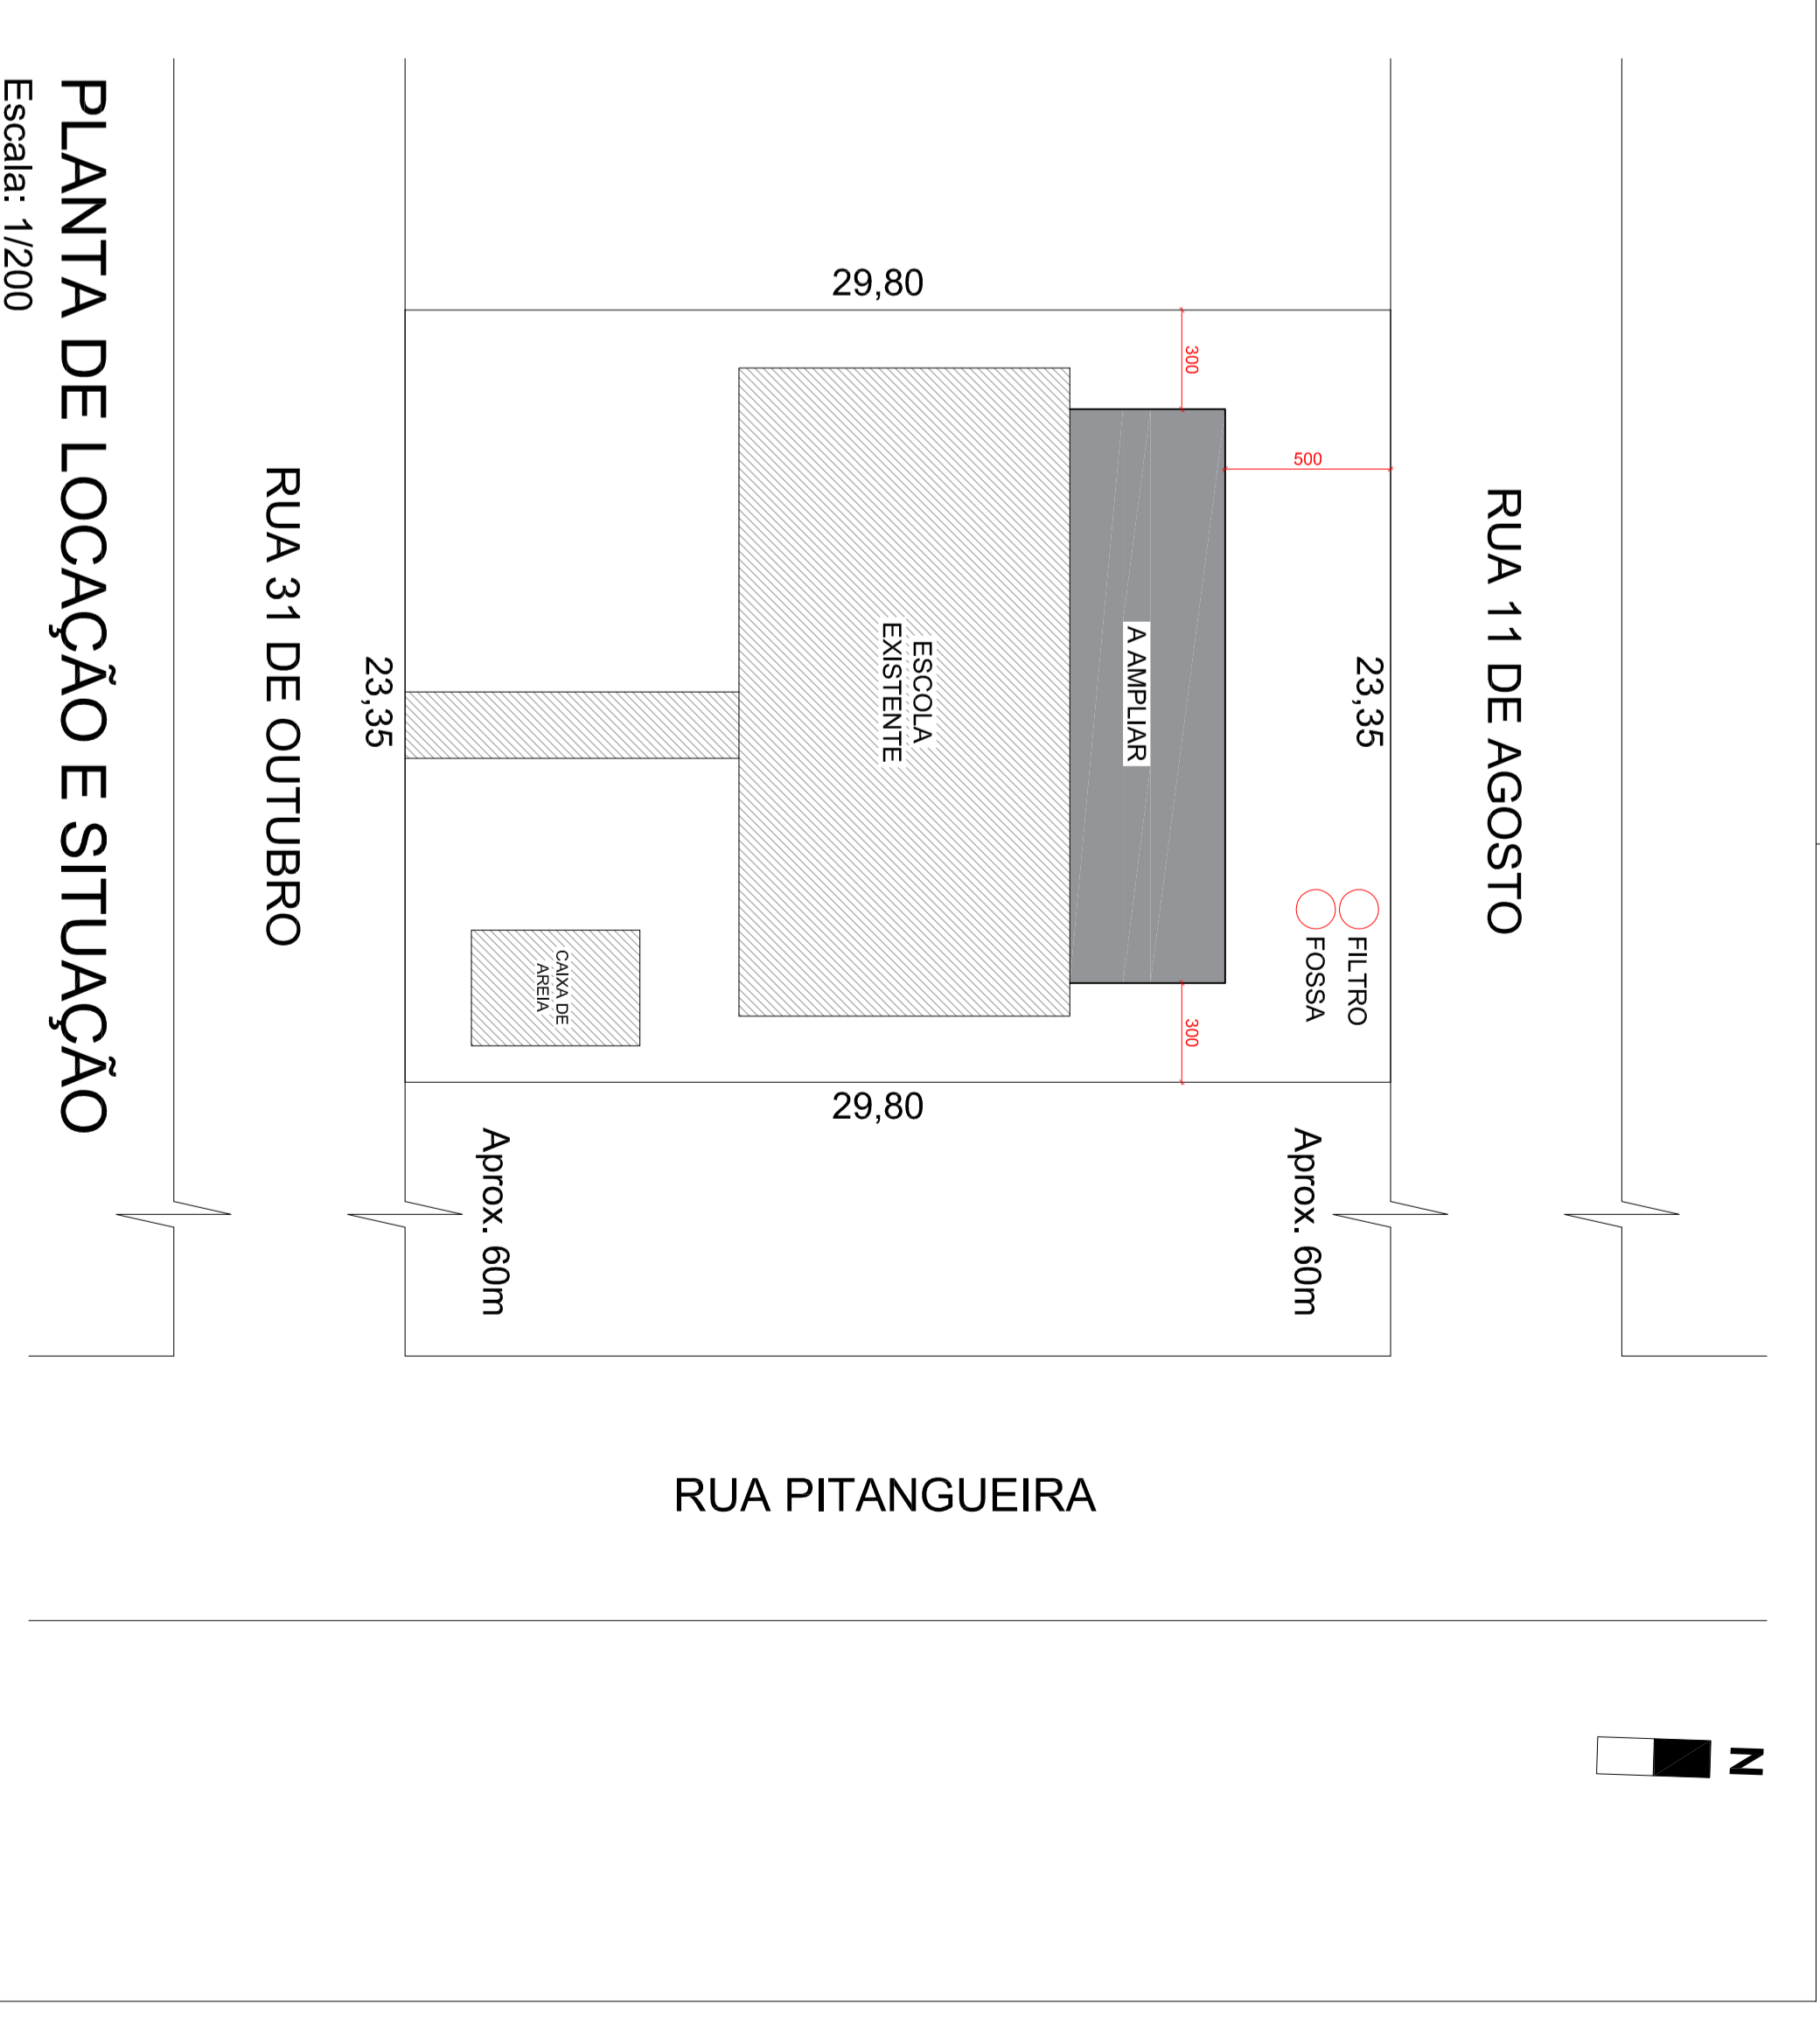

PLANTA DE LOCAÇÃO E SITUAÇÃO
 Escala: 1/200

| | |
|--|---|
| CARIMBOS E APROVAÇÕES: | |
| PROJETO - RESPONSÁVEL TÉCNICO: | ASSINATURA - PROMOTOR/ARQUITETO RESPONSÁVEL: |
| EXECUÇÃO - RESPONSÁVEL TÉCNICO: | |
| REVISÃO | ALTERAÇÕES |
| DATA | |
| PROJETO ARQUITETÔNICO | |
| PREFEITURA MUNICIPAL DE AGROLÂNDIA | |
| CEI CHAPEUZINHO VERMELHO | |
| OBRA: | RUA DOS PIONEIROS, Nº 109 |
| PROPRIETÁRIO: | CEI - CHAPEUZINHO VERMELHO |
| ENDEREÇO: | RUA 31 DE OUTUBRO - BAIRRO SIEGEL - AGROLÂNDIA/SC |
| CONTÍDUO: | DESENHO - CATIUÇUA |
| PLANTA BAIXA | ÁREA TOTAL: 297,75m² |
| PLANTA DE COBERTURA | ÁREA A AMPLIAR: 81,55m² |
| PLANTA DE SITUAÇÃO/LOCALIZAÇÃO | ESCALA: INDICADA |
| | DATA: AGOSTO/2020 |
| FOLHA: ARQ 01/02 | |
| TODOS OS DIREITOS RESERVADOS. PROIBIDA A REPRODUÇÃO PARCIAL OU TOTAL. DESENHO VÁLIDO SOMENTE ASSINADO PELO RESPONSÁVEL DO PROJETO. | |