



PLANTA BAIXA
Escala 1:75

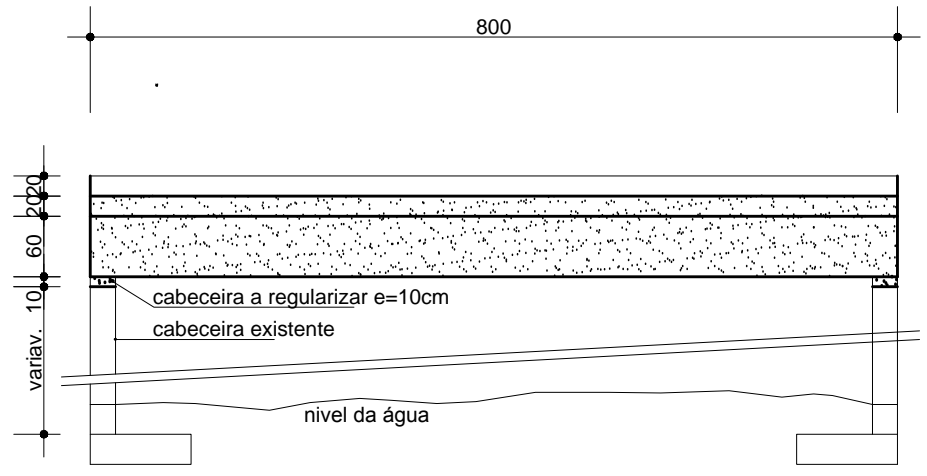

CORTE B-B
Escala 1:75

DADOS TÉCNICOS
 10 VIGAS PRÉ-MOLDADA CONCRETO ARMADO 25X60X800CM 40.TON
 96 m2 de Laje treçada h=20cm 20x800x900cm 40.TON
 Concreto a ser utilizado = 35Mpa

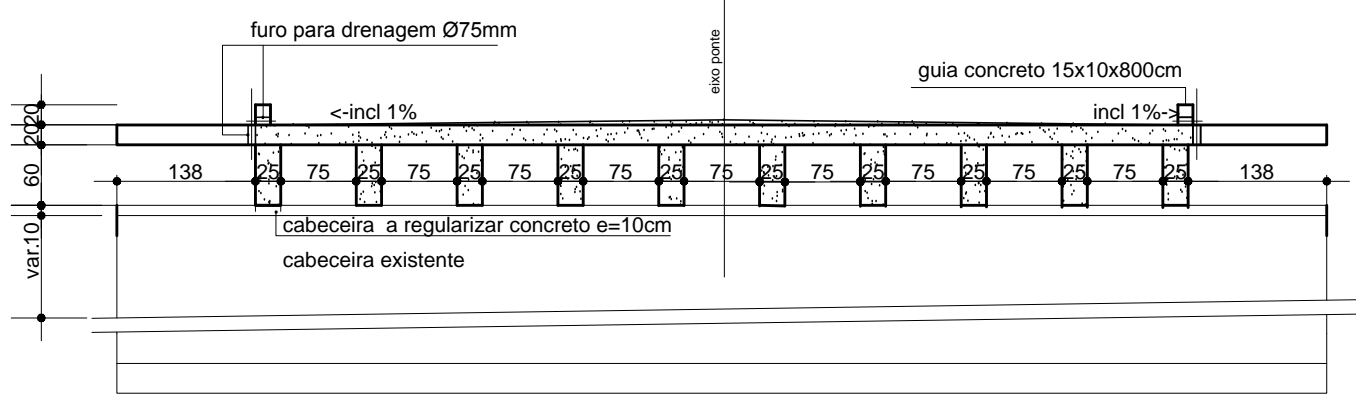

CORTE A-A
Escala 1:75



**PREFEITURA MUNICIPAL DE
AGROLÂNDIA**

Marilei Luiz
Engenheiro Civil - CREA/SC 113383-3

PROJETO PONTE CONCRETO

RUA HENRIQUE BARG - CENTRO - AGROLÂNDIA -SC
PLANTA BAIXA E CORTES

PREFEITURA MUNICIPAL DE
AGROLÂNDIA
CNPJ: 83.102.582/0001-44