

DETALHE CAIXA DE CAPTAÇÃO


PLANTA BAIXA TOPO
ESCALA 1:20

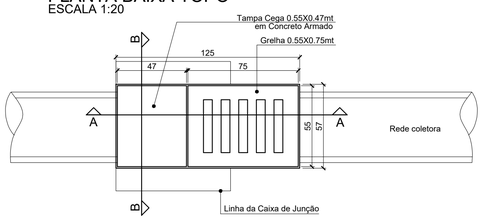

CORTE AA
ESCALA 1:20

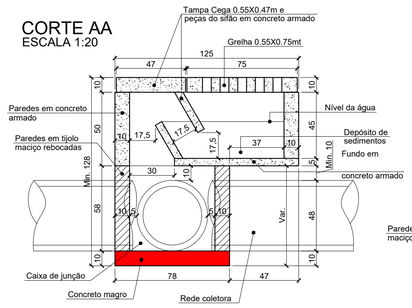


CORTE BB
ESCALA 1:20

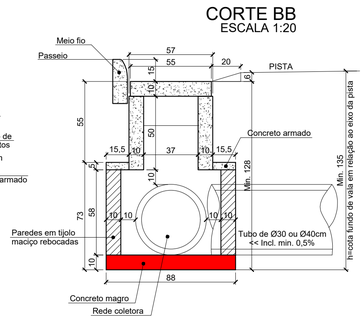


Obs.: Todas as peças especificadas em
concreto armado terão malha 15x15 Ø8mm


PLANTA BAIXA CAIXA DE JUNÇÃO
ESCALA 1:20

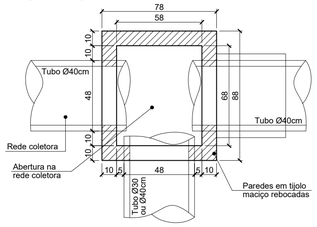


DETALHE CAIXA DE JUNÇÃO
SEM ESCALA

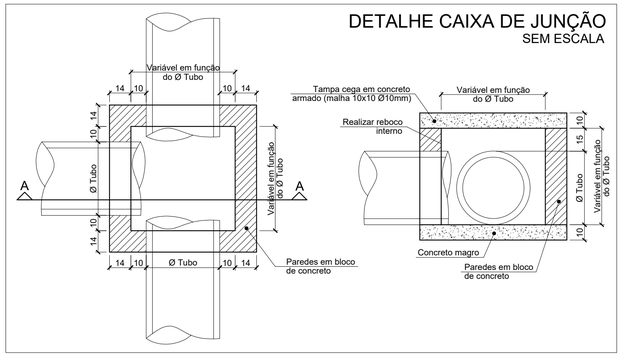

DETALHE DA RAMPA PARA GRELHA

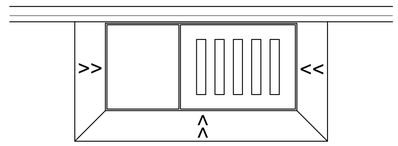


PLANTA BAIXA

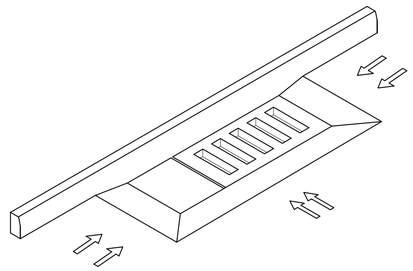


VISTA ISOMÉTRICA

BOCA DE BUEIRO SIMPLES TUBULAR
Ø 0,50m
SEM ESCALA


PLANTA BAIXA

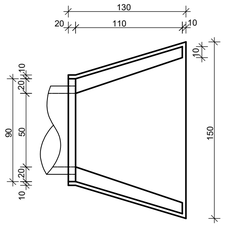

VISTA FRONTAL

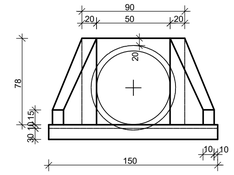


VISTA LATERAL

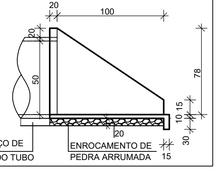

CONSUMO DE MATERIAIS POR METRO		
VOL. DE CONC. m³	VOL. DE ENR. m³	ÁREA DE FORMA m²
0,532	0,276	4,12


BERÇO COM ENROCAMENTO E LASTRO DE CONCRETO PARA BSTC Ø0,50m
SEM ESCALA

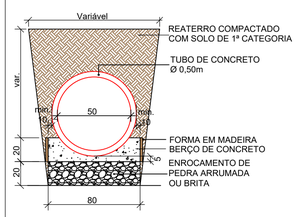


BERÇO - CONSUMO DE MATERIAIS POR METRO		
VOL. DE CONC. m³/m	VOL. DE ENR. m³/m	ÁREA DE FORMA m²/m
0,107	0,160	0,40

DETALHE CAIXA DE INSPEÇÃO PARA TUBOS DE Ø50cm


PLANTA BAIXA
ESCALA 1:20

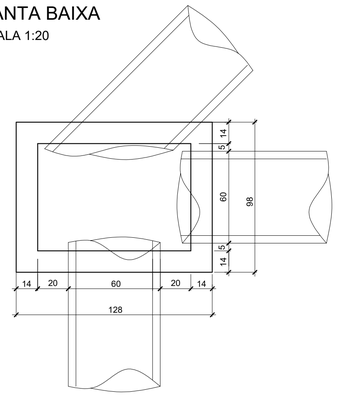


CORTE ESQUEMÁTICO
ESCALA 1:20

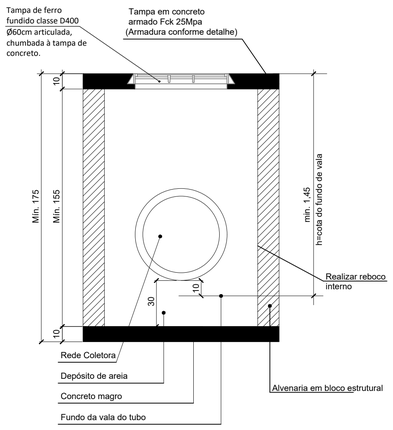


DETALHE ARMADURA DA TAMPA
ESCALA 1:20

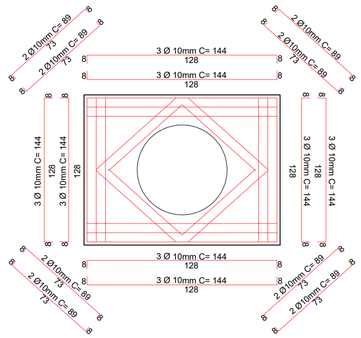

DETALHE DE ASSENTAMENTO DOS TUBOS Ø40cm
ESCALA 1:30

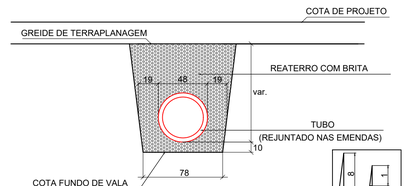

DETALHE DE ASSENTAMENTO DOS TUBOS Ø50cm
ESCALA 1:30

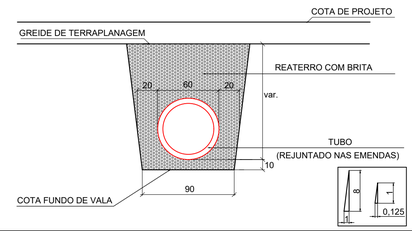

NOTAS:
- A PREFEITURA SE RESPONSABILIZA PELA APROVAÇÃO DO PROJETO COM EMISSÃO DO ALVARÁ E APRESENTAÇÃO DA DISPENSA OU LICENÇA AMBIENTAL PARA CADA PROJETO.
- HAVENDO NECESSIDADE DE SUPRESSÃO DE VEGETAÇÃO A PREFEITURA SE RESPONSABILIZA PELA APRESENTAÇÃO DOS DOCUMENTOS NECESSÁRIOS PARA PERMISSÃO DE CORTE.
- SOLICITAR O ARQUIVO DIGITAL PARA LOCAÇÃO DA OBRA COM ESTAÇÃO TOTAL.

CARIMBOS E APROVAÇÕES:

PROJETO - RESPONSÁVEL TÉCNICO:
RAFAEL GÜNTER MÜLLER
Engenheiro Civil - CREA/SC 127855-2

EXECUÇÃO - RESPONSÁVEL TÉCNICO:

ASSINATURA - PROPRIETÁRIO (REPRESENTANTE):

REVISÃO	DATA	ALTERAÇÕES

PROJETO DE INFRAESTRUTURA URBANA

AMAVI
ASSOCIAÇÃO DOS MUNICÍPIOS DO ALTO VALE DO ITAJAÍ
RUA: XV DE NOVEMBRO, N° 737
CEP: 89160-015 -CENTRO
RIO DO SUL/SC
FONE/FAX: (47) 3531-4242
E-mail: amavi@amavi.org.br
http://www.amavi.org.br

OBRA: PAVIMENTAÇÃO EM LAJOTAS HEXAGONAIS DE CONCRETO, DRENAGEM PLUVIAL, SINALIZAÇÃO VIÁRIA E PAV. DOS PASSEIOS EM PAVER DA RUA OTTO HASSE

PROPRIETÁRIO: PREFEITURA MUNICIPAL DE AGROLÂNDIA

ENDEREÇO: RUA OTTO HASSE - AGROLÂNDIA / SC

CONTEÚDO:
- DETALHE CAIXA DE CAPTAÇÃO
- DETALHE CAIXA DE JUNÇÃO
- DETALHE DA RAMPA PARA A GRELHA
- DETALHE CAIXA DE INSPEÇÃO
- DETALHE ASSENTAMENTO DOS TUBOS

DESENHO: FELIPE C. LUCHTENBERG

ÁREA DE PAVIMENTAÇÃO EM LAJOTAS : 2.910,20m²

ÁREA DE PAVIMENTAÇÃO DOS PASSEIOS: 1.501,42m²

EXTENSÃO DO TRECHO À PAVIMENTAR: 410,00m

ESCALA: INDICADA

DATA: 26/03/2020

FOLHA: 08/10

TODOS OS DIREITOS RESERVADOS. PROIBIDA A REPRODUÇÃO PARCIAL OU TOTAL. DESENHO VÁLIDO SOMENTE ASSINADO PELO RESPONSÁVEL DO PROJETO.