


ARTE & CONCEITO


ARQUITETURA E INTERIORES

Rudolfo Theilacker
Projeto Móveis

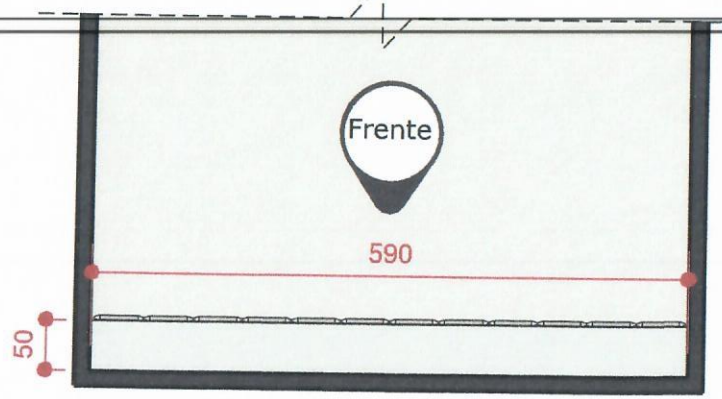


Armário Sala 01 - Planta Baixa

Escala:1:75 — A 01

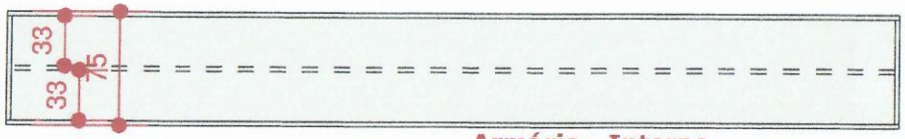


Armário - Interno

Escala:1:50 — A 01

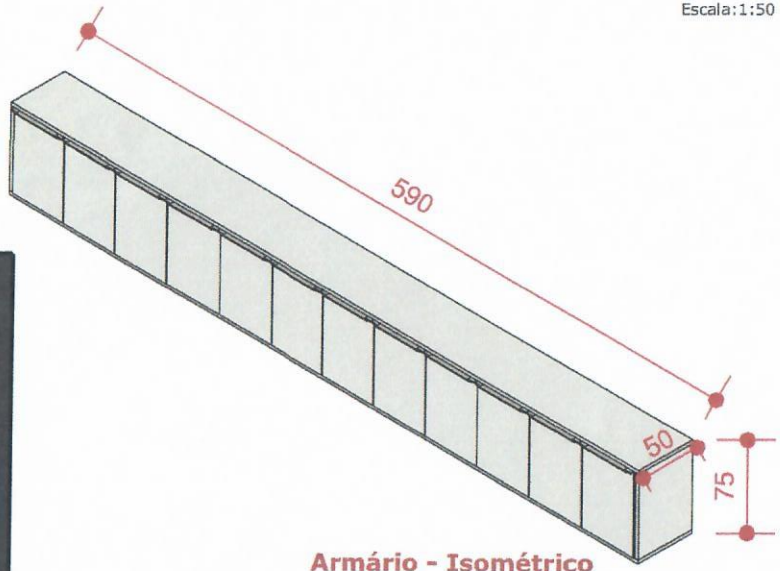


Armário - Isométrico

Escala:1:50 — A 01

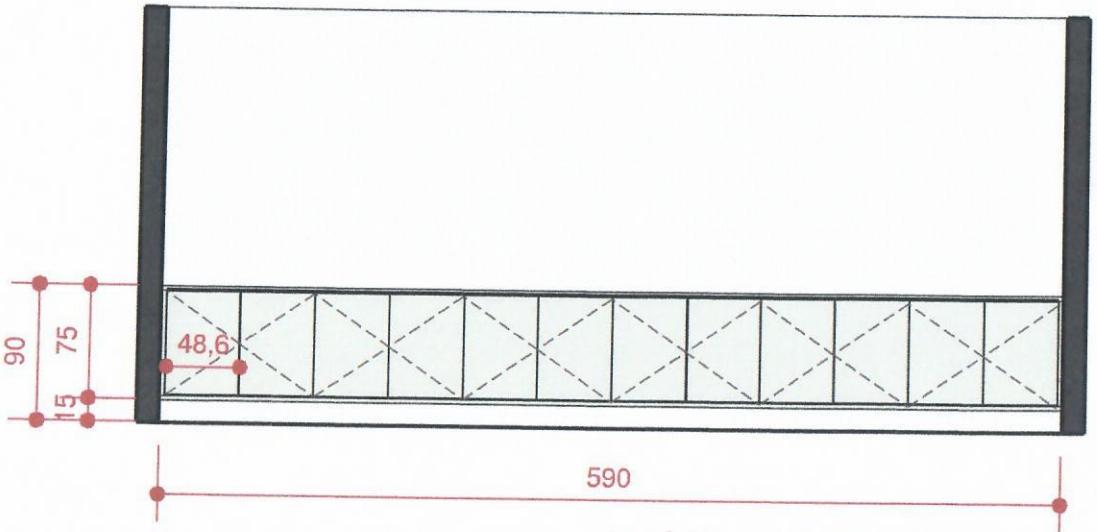

Armário - Vista Frontal

Escala:1:50 — A 01

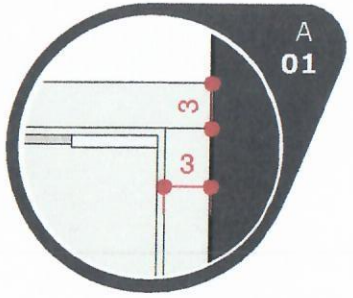

Balcão 15cm suspenso do chão

A marcenaria deverá fazer a conferência de medidas antes da execução do projeto

Todos os engrossos deverão ser feitos em 3cm

Cores e puxadores - a definir


ARTE & CONCEITO
ARQUITETURA E INTERIORES

Arte & Conceito - Arquitetura e Interiores
Av. Oscar Zwicker, 269 - Centro, Agrolândia - SC
design.arteconceito@gmail.com
(47) 99114-1322

Cliente: Rudolfo Theilacker
Contato:
Projeto Móveis


TIPO: EXECUTIVO
DET.: SALA 01
DESENHO: TAÍS
Rev: 00
DATA:01/03/2022

PRANCHA
1/15
Esc: Indicada

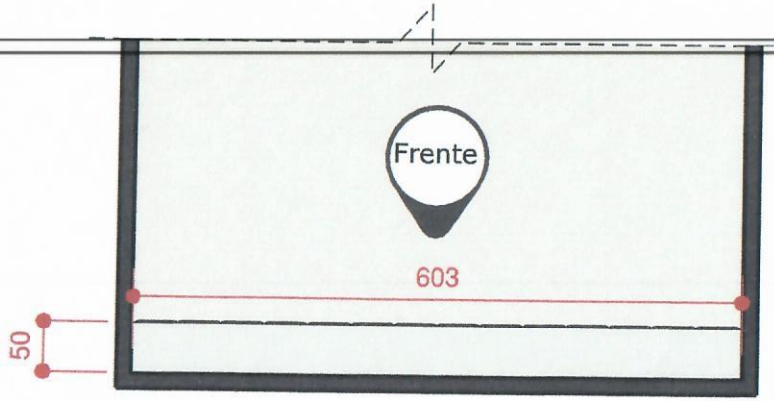


Armário Sala 02 - Planta Baixa


Escala:1:75 — A 02

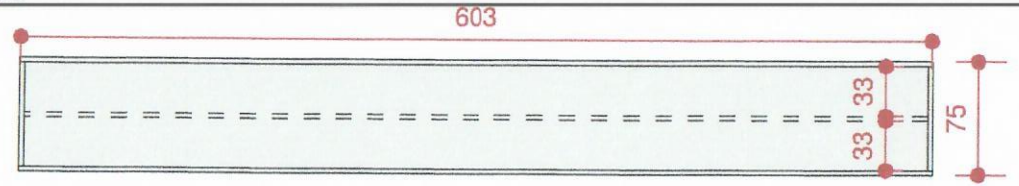

Armário - Interno

Escala:1:50 — A 02

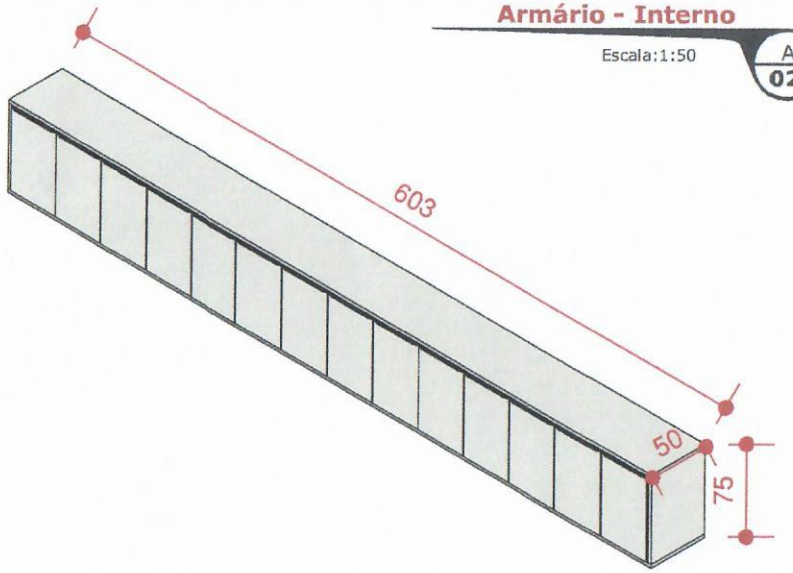

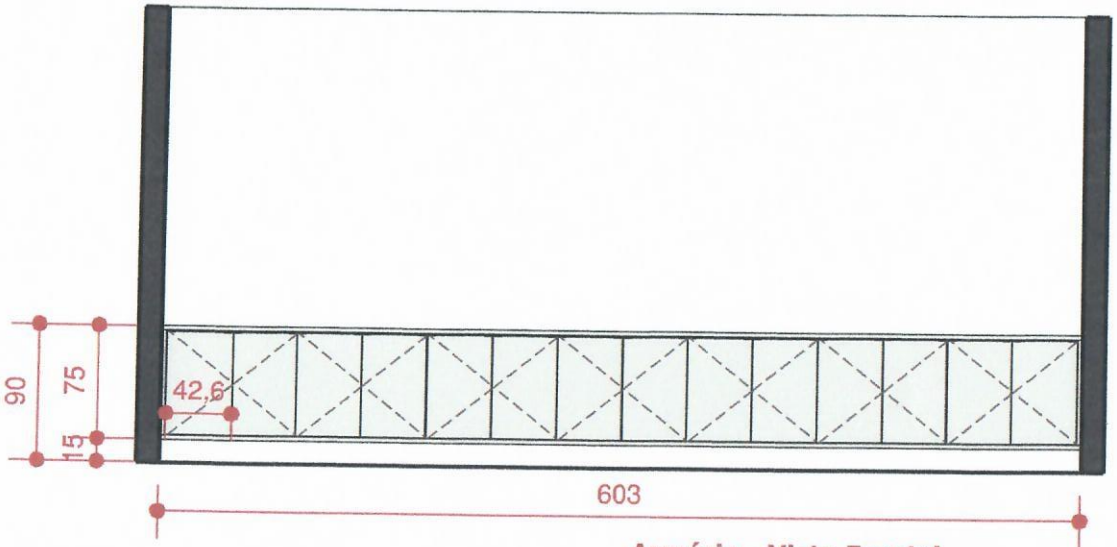


Armário - Vista Frontal

Escala:1:50 — A 02

Armário - Isométrico

Escala:1:50 — A 02

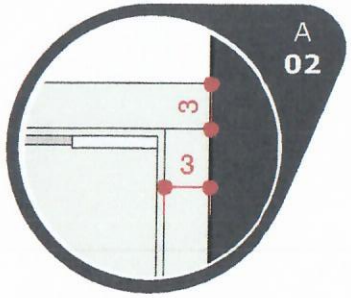

Balcão 15cm suspenso do chão

A marcenaria deverá fazer a conferência de medidas antes da execução do projeto

Todos os engrossos deverão ser feitos em 3cm

Cores e puxadores - a definir


ARTE & CONCEITO
ARQUITETURA E INTERIORES

Arte & Conceito - Arquitetura e Interiores
Av. Oscar Zwicker, 269 - Centro, Agrolândia - SC
design.arteconceito@gmail.com
(47) 99114-1322


Cliente: Rudolfo Theilacker
Contato:
Projeto Móveis

TIPO: EXECUTIVO
DET.: SALA 02
DESENHO: TAÍS
Rev: 00
DATA:01/03/2022


PRANCHA
2/15
Esc: Indicada

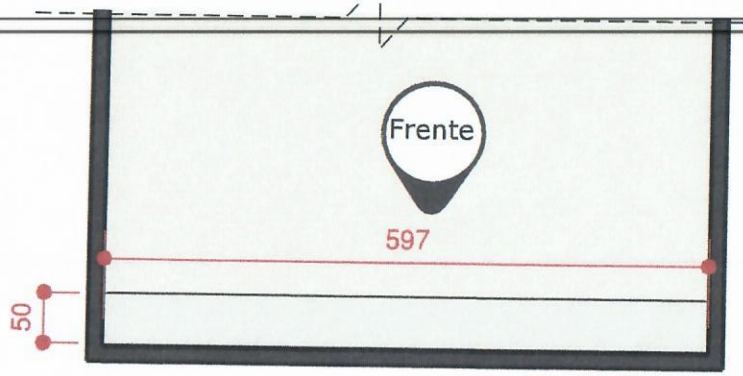


Armário Sala 03 - Planta Baixa
Escala:1:75 A 03

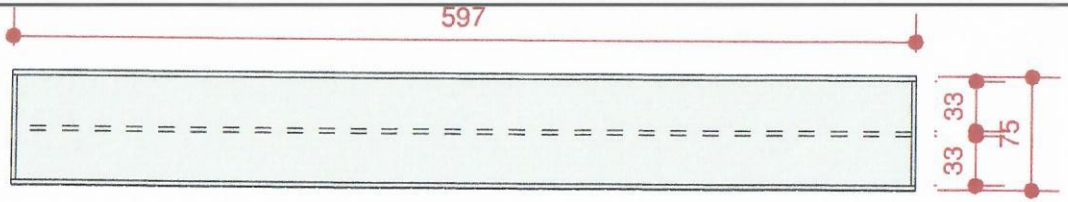


Armário - Interno
Escala:1:50 A 03

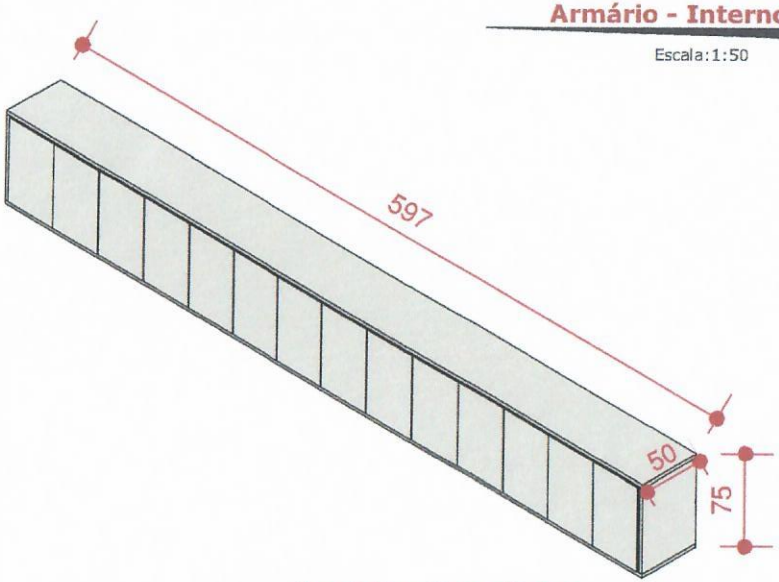

Armário - Isométrico
Escala:1:50 A 03

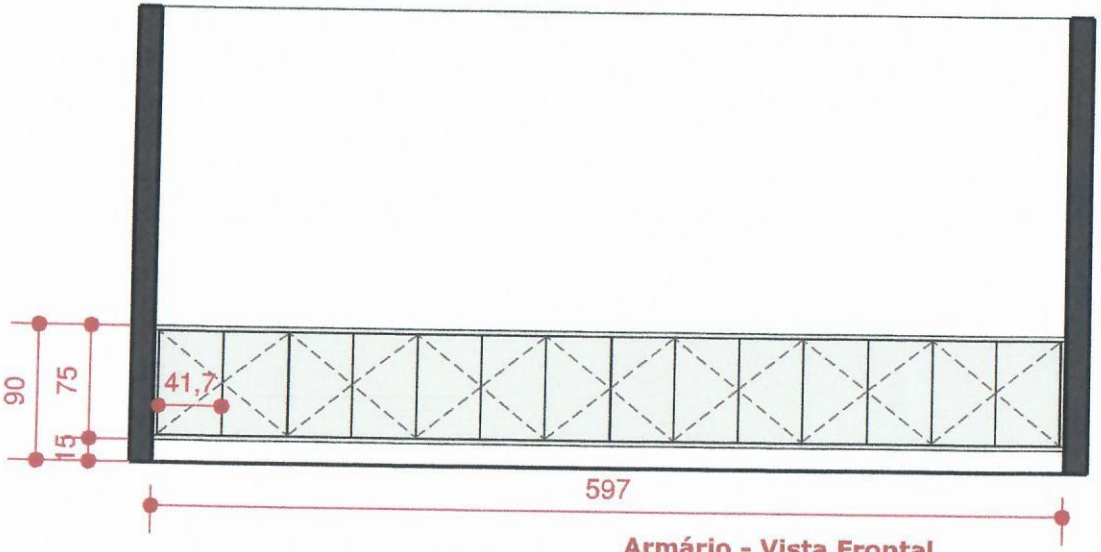

Armário - Vista Frontal
Escala:1:50 A 03

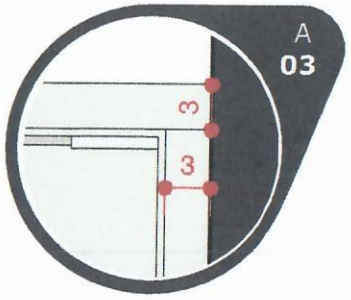

Balcão 15cm suspenso do chão

A marcenaria deverá fazer a conferência de medidas antes da execução do projeto

Todos os engrossos deverão ser feitos em 3cm


Cores e puxadores - a definir

ARTE & CONCEITO
ARQUITETURA E INTERIORES
Arte & Conceito - Arquitetura e Interiores
Av. Oscar Zwicker, 269 - Centro, Agrolândia - SC
design.arteconceito@gmail.com
(47) 99114-1322

Cliente: Rudolfo Theilacker
Contato:
Projeto Móveis

TIPO: EXECUTIVO
DET.: SALA 03
DESENHO: TAÍS
Rev: 00
DATA:01/03/2022


PRANCHA
3/15
Esc: Indicada

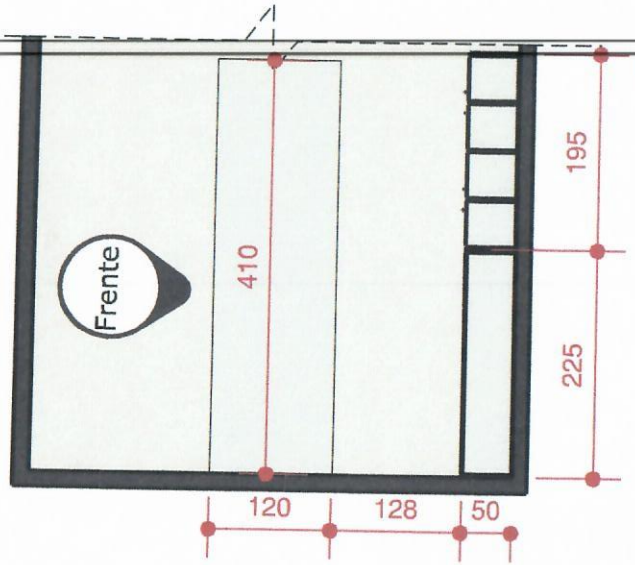

Sala dos Prof. - Planta Baixa

Escala:1:75 — A 04


Cores e puxadores - a definir

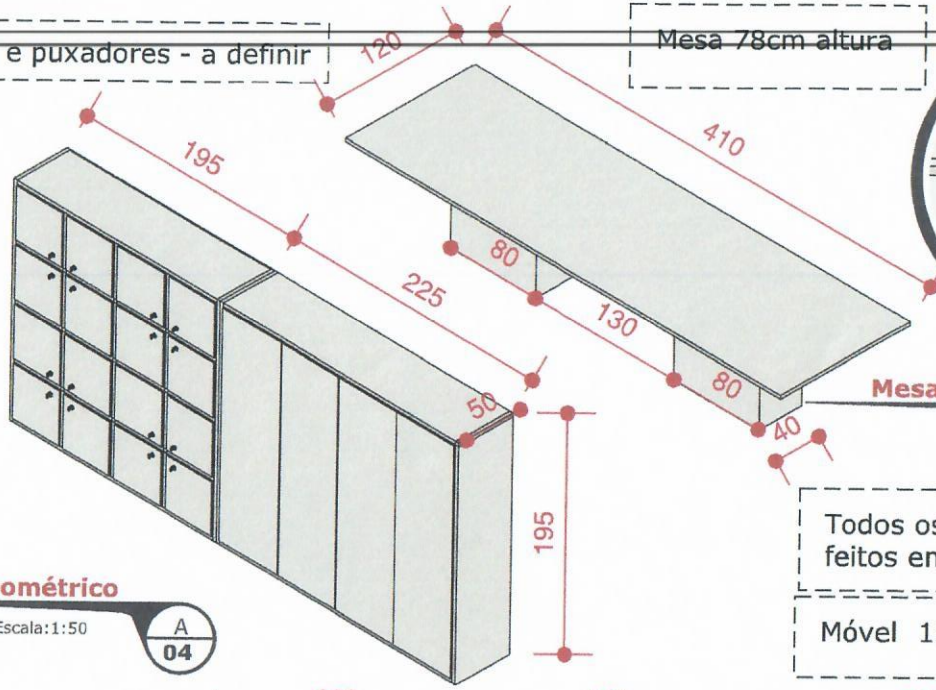

Armário - Isométrico

Escala:1:50 — A 04

Mesa 78cm altura

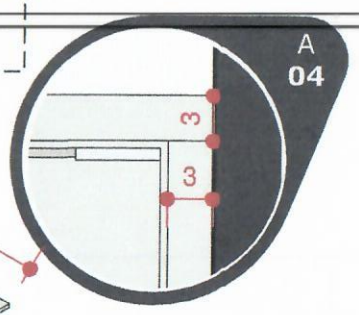


Mesa - Reunião

Escala:1:50 — A 04

Todos os engrossos deverão ser feitos em 3cm


Móvel 15cm suspenso do chão

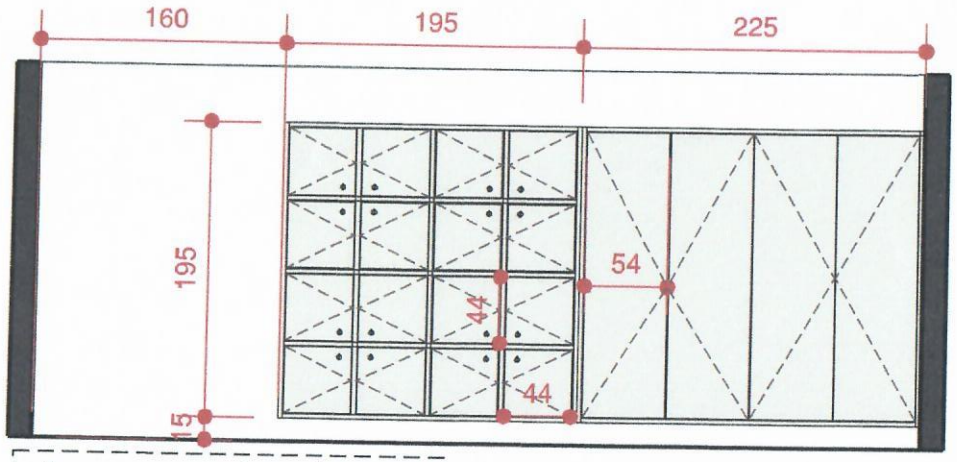


A marcenaria deverá fazer a conferência de medidas antes da execução do projeto

Armário Prof - Vista Frontal

Escala:1:50 — A 04

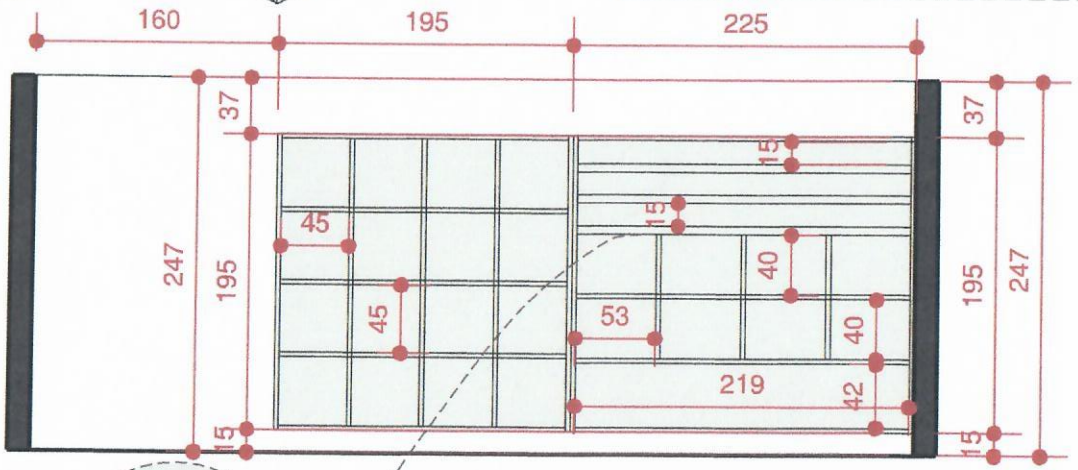

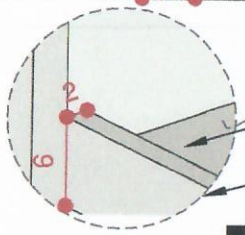

Detalhe mais alto que a prateleira

Prateleira 3cm + 3cm detalhe

Armário Prof - Vista Frontal - Interna


Escala:1:50 — A 04

Arte & Conceito - Arquitetura e Interiores
Av. Oscar Zwicker, 269 - Centro, Agrolândia - SC
design.arteconceito@gmail.com
ARTE & CONCEITO ARQUITETURA E INTERIORES (47) 99114-1322

Cliente: Rudolfo Theilacker
Contato:
Projeto Móveis


TIPO: EXECUTIVO
DET.: SALA DOS PROFESSORES
DESENHO: TAÍS
Rev: 00
DATA:01/03/2022

PRANCHA
4/15
Esc: Indicada

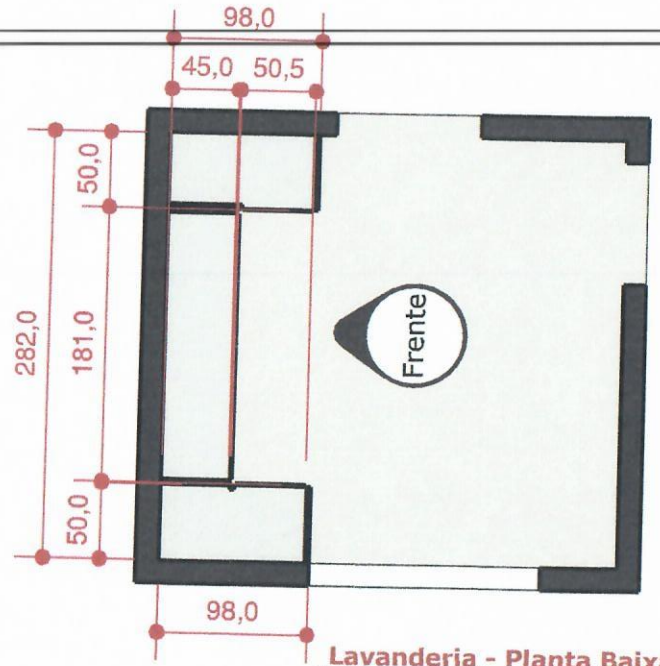


Lavanderia - Planta Baixa

Escala:1:75 — A 05

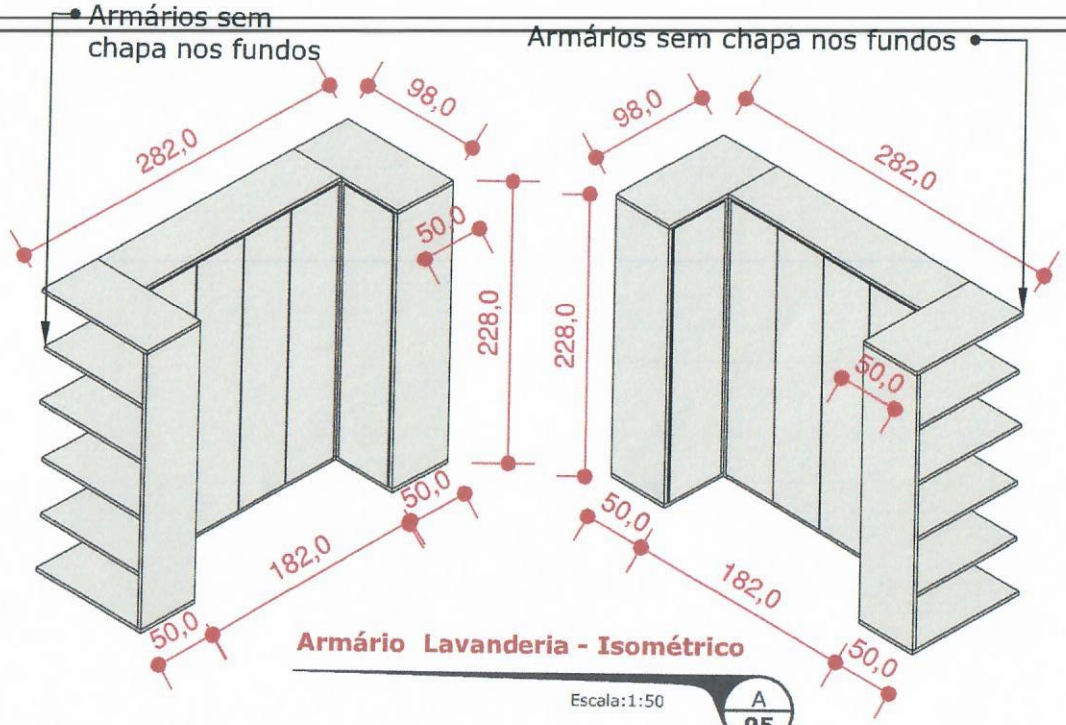


Armário Lavanderia - Isométrico

Escala:1:50 — A 05

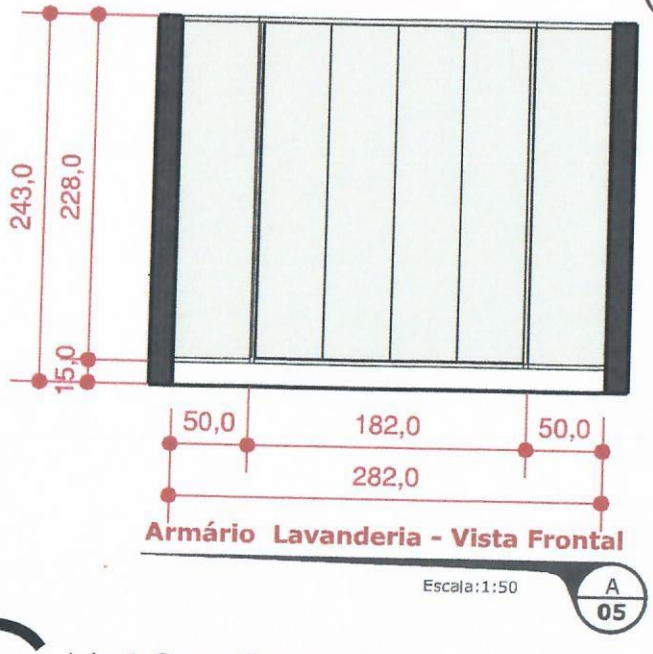


Armário Lavanderia - Vista Frontal

Escala:1:50 — A 05

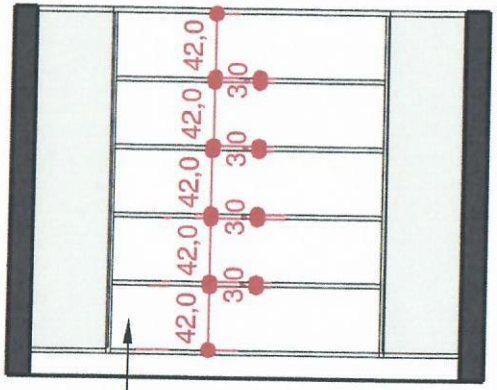

Armário Lavanderia - Interno

Escala:1:50 — A 05

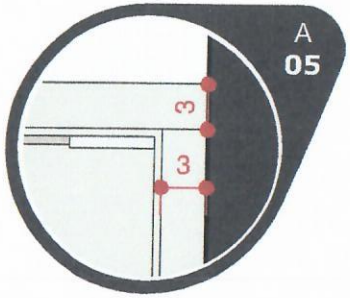

O armário será suspenso 15cm do chão

Todos os engrossos deverão ser feitos em 3cm

Cores e puxadores - a definir

A marcenaria deverá fazer a conferência de medidas antes da execução do projeto


ARTE & CONCEITO
ARQUITETURA E INTERIORES

Arte & Conceito - Arquitetura e Interiores
Av. Oscar Zwicker, 269 - Centro, Agrolândia - SC
design.arteconceito@gmail.com
(47) 99114-1322

Cliente: Rudolfo Theilacker
Contato:
Projeto Móveis

TIPO: EXECUTIVO
DET.: LAVANDERIA
DESENHO: TAÍS
Rev: 00
DATA:01/03/2022

PRANCHA
5/15
Esc: Indicada

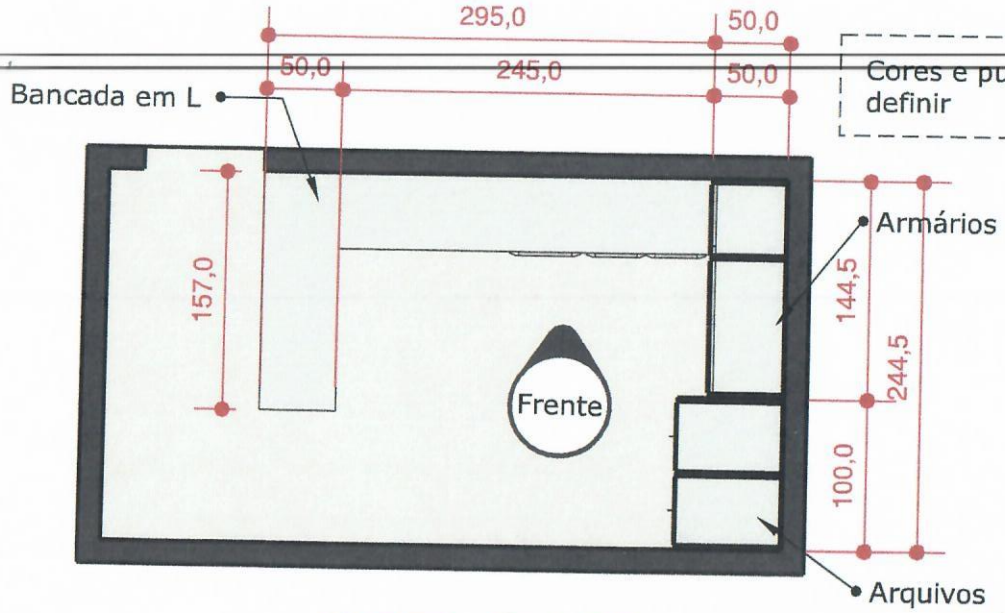


Secretaria - Planta Baixa

Escala:1:75 A 06


Cores e puxadores - a definir


Todos os engrossos deverão ser feitos em 3cm

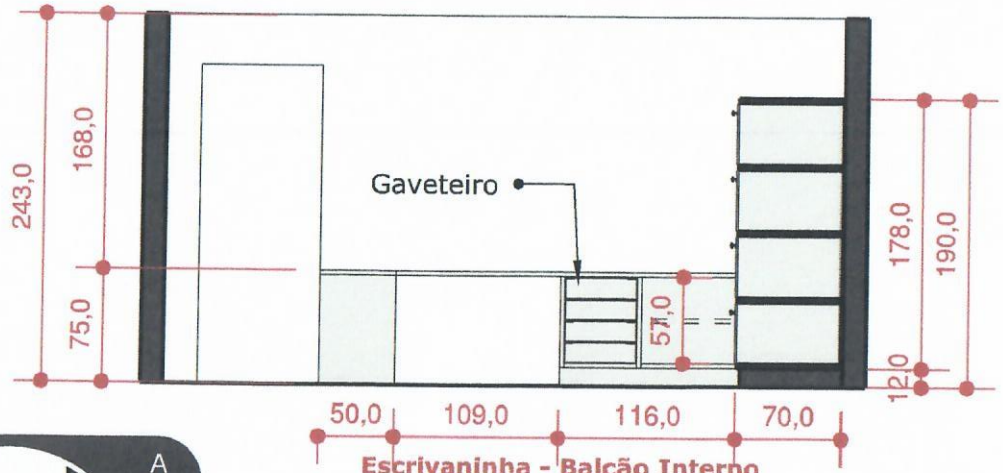

Escrivaninha - Balcão Interno


Escala:1:50 A 06

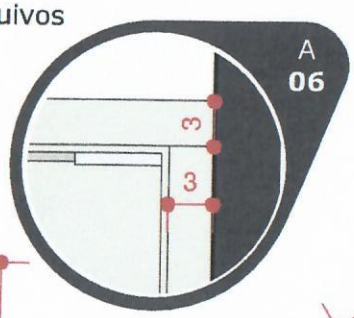

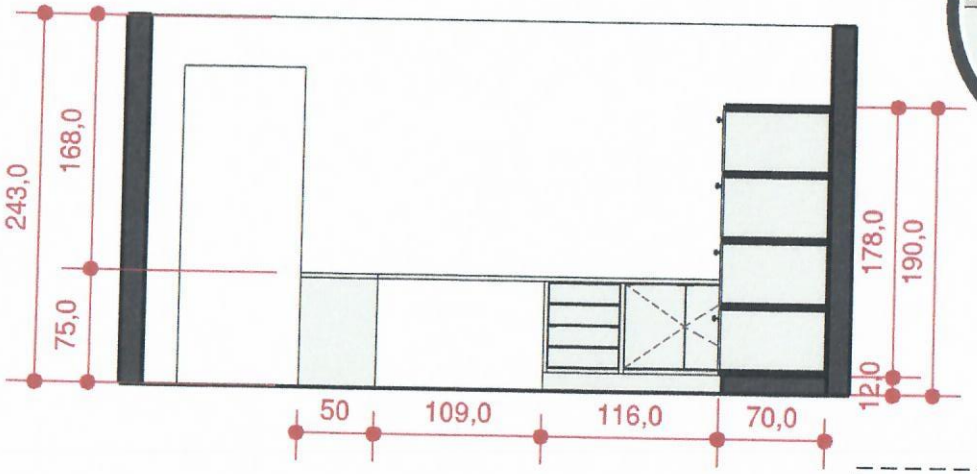

Armário Lavanderia - Vista Frontal

Escala:1:50 A 06

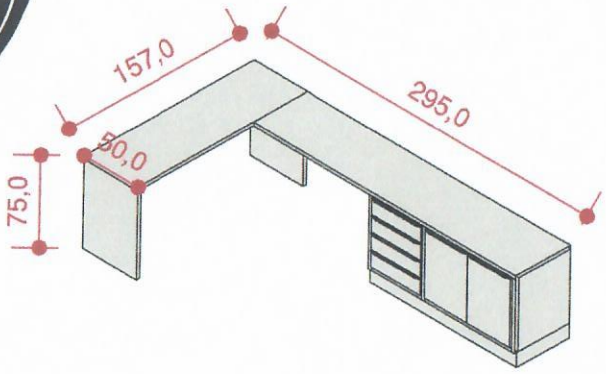

Escrivaninha - Isométrico

Escala:1:50 A 06

A marcenaria deverá fazer a conferência de medidas antes da execução do projeto


ARTE & CONCEITO
ARQUITETURA E INTERIORES

Arte & Conceito - Arquitetura e Interiores
Av. Oscar Zwicker, 269 - Centro, Agrolândia - SC
design.arteconceito@gmail.com
(47) 99114-1322

Cliente: Rudolfo Theilacker
Contato:
Projeto Móveis


TIPO: EXECUTIVO
DET.: SECRETARIA
DESENHO: TAÍS
Rev: 00
DATA:01/03/2022


PRANCHA
6/15
Esc: Indicada

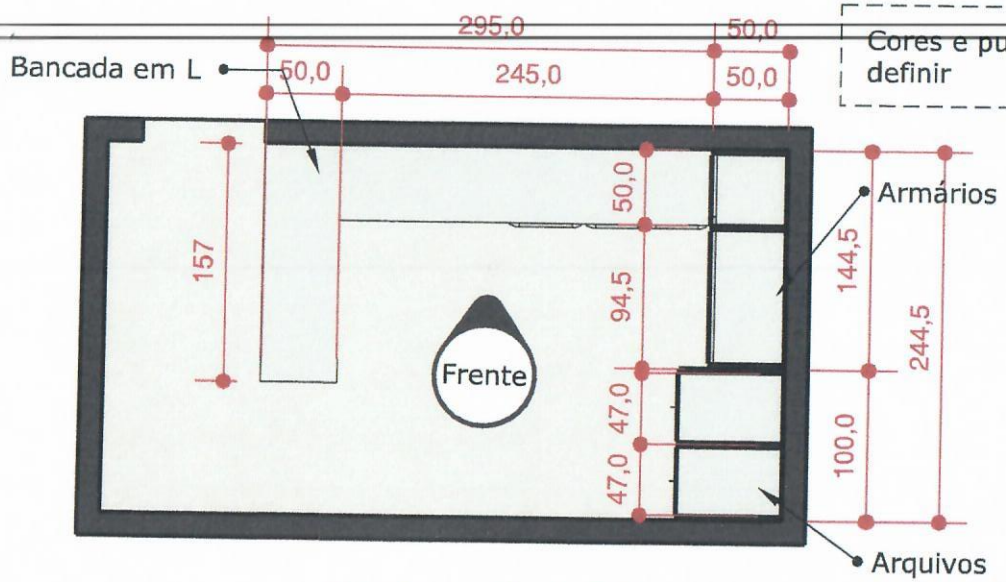

Secretaria - Planta Baixa


Escala:1:75 — A 07

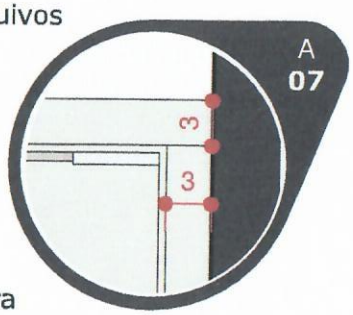

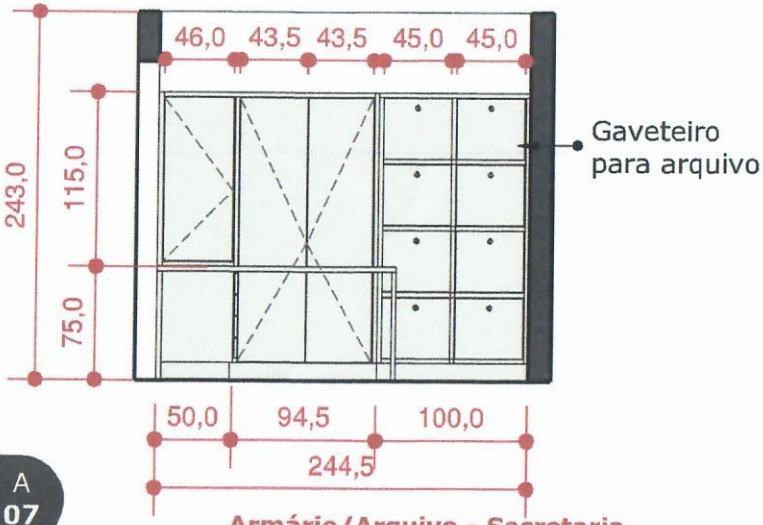

Armário/Arquivo - Secretaria

Escala:1:50 — A 07

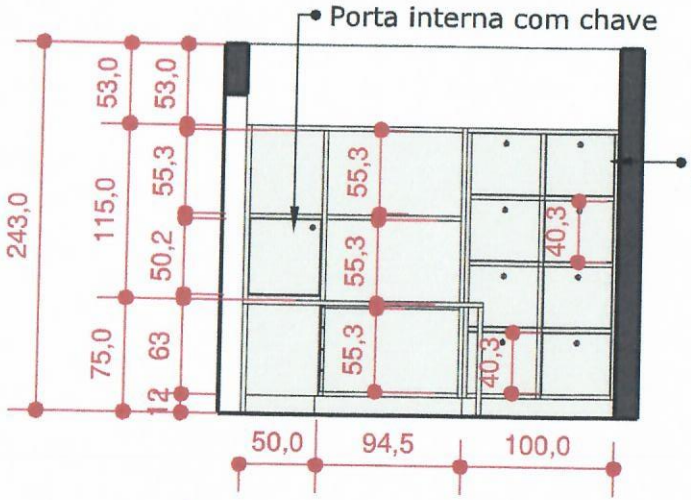


Armário Lavanderia - Vista Frontal

Escala:1:50 — A 07

Todos os engrossos deverão ser feitos em 3cm

A marcenaria deverá fazer a conferência de medidas antes da execução do projeto

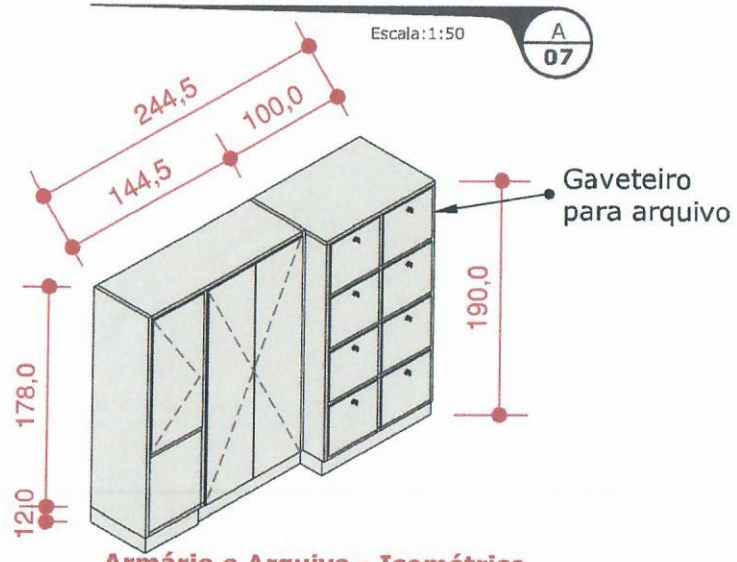

Armário e Arquivo - Isométrico

Escala:1:50 — A 07

ARTE & CONCEITO
ARQUITETURA E INTERIORES


Arte & Conceito - Arquitetura e Interiores
Av. Oscar Zwicker, 269 - Centro, Agrolândia - SC
design.arteconceito@gmail.com
(47) 99114-1322

Cliente: Rudolfo Theilacker
Contato:
Projeto Móveis

TIPO: EXECUTIVO
DET.: SECRETARIA 2
DESENHO: TAÍS
Rev: 00
DATA:01/03/2022


PRANCHA 7/15

Esc: Indicada

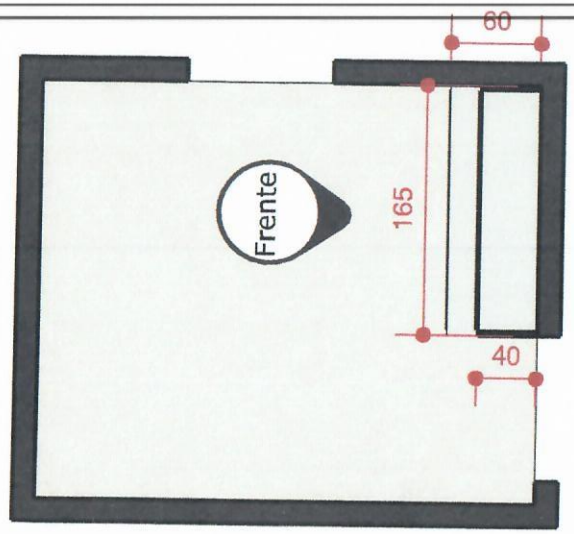


Cozinha - Planta Baixa

Escala:1:50 A 09

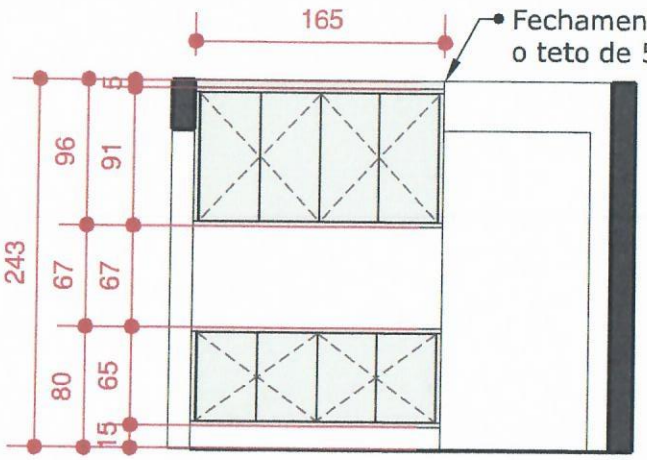


Balcão - Frontal

Escala:1:50 A 09

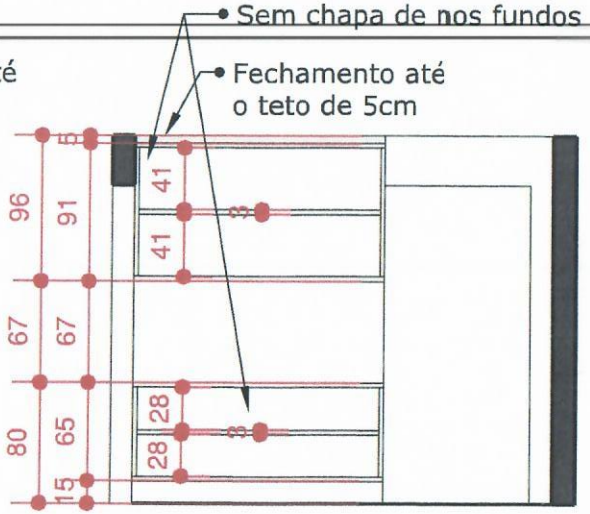

Balcão - Interno

Escala:1:50 A 09

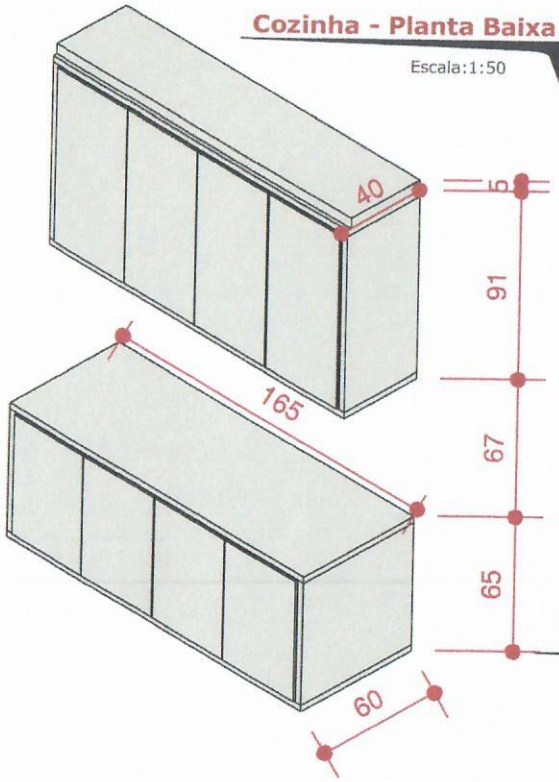


Balcão - Cozinha Isométrico

Escala:1:50 A 09

Cores e puxadores - a definir

Balcão suspenso 15cm chão

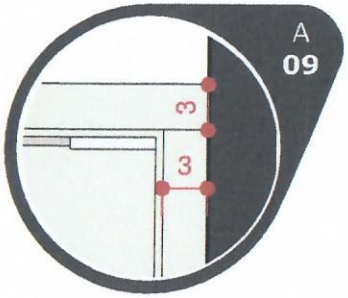

Todos os engrossos deverão ser feitos em 3cm

A marcenaria deverá fazer a conferência de medidas antes da execução do projeto


ARTE & CONCEITO
ARQUITETURA E INTERIORES

Arte & Conceito - Arquitetura e Interiores
Av. Oscar Zwicker, 269 - Centro, Agrolândia - SC
design.arteconceito@gmail.com
(47) 99114-1322

Cliente: Rudolfo Theilacker
Contato:
Projeto Móveis


TIPO: EXECUTIVO
DET.: COZINHA
DESENHO: TAÍS
Rev: 00
DATA:01/03/2022

PRANCHA 8/15 Esc: Indicada

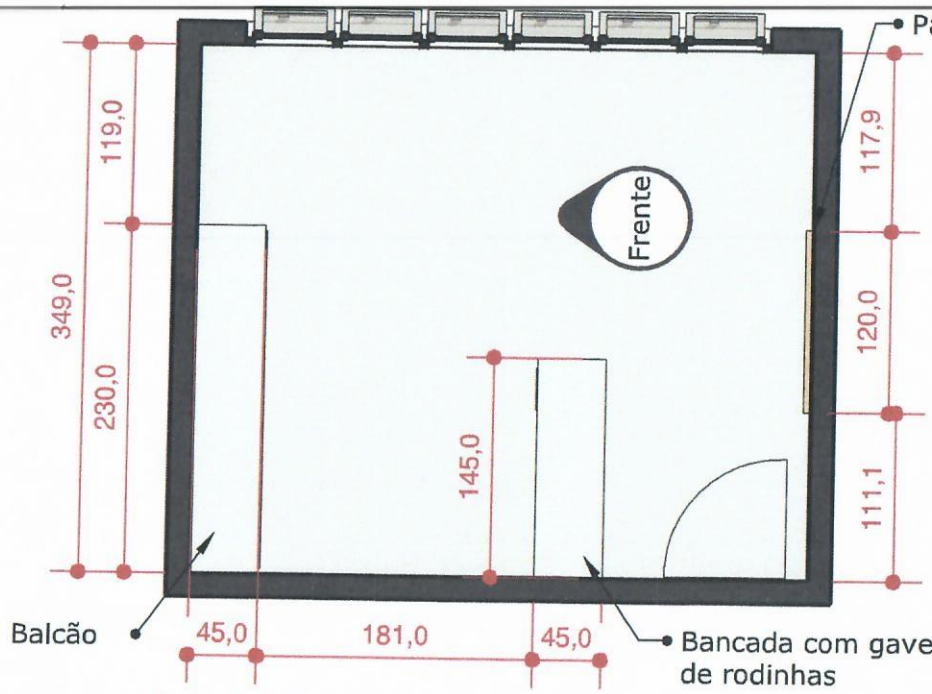


Sala de Reforço - Planta Baixa


Escala:1:50 — A 09

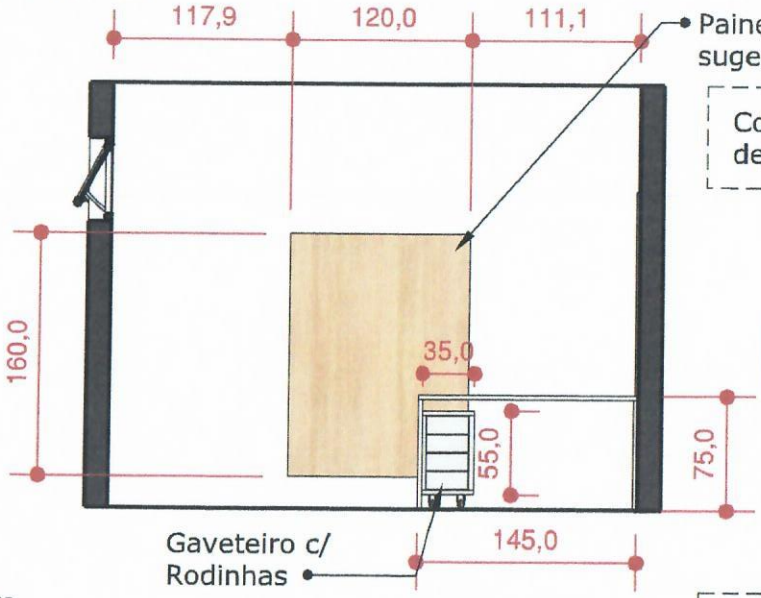

Cores e puxadores - a definir

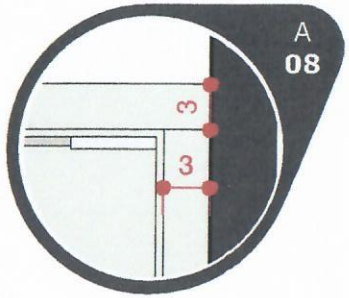


Todos os engrossos deverão ser feitos em 3cm

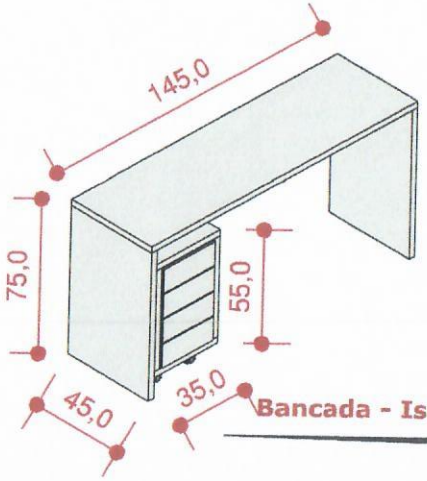


Bancada - Isométrico

Escala:1:50 — A 09

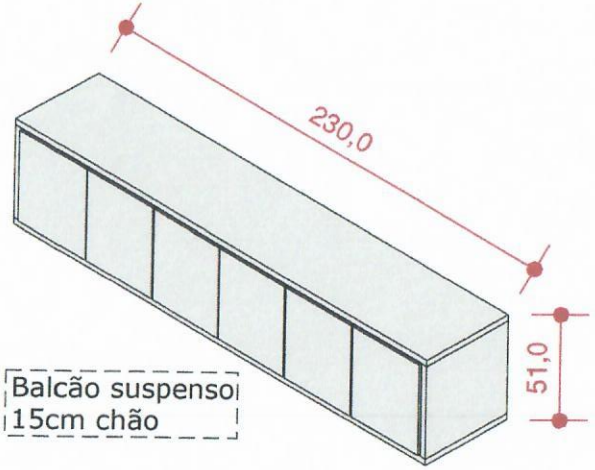

Balcão - Isométrico

Escala:1:50 — A 09

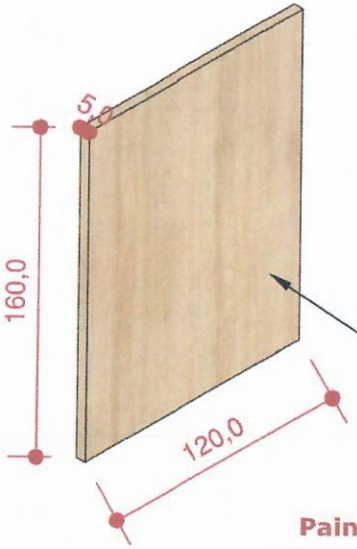

Painel - Isométrico

Escala:1:50 — A 09


A marcenaria deverá fazer a conferência de medidas antes da execução do projeto


ARTE & CONCEITO
ARQUITETURA E INTERIORES
Arte & Conceito - Arquitetura e Interiores
Av. Oscar Zwicker, 269 - Centro, Agrolândia - SC
design.arteconceito@gmail.com
(47) 99114-1322

Cliente: Rudolfo Theilacker
Contato:
Projeto Móveis

TIPO: EXECUTIVO
DET.: SALA DE REFORÇO
DESENHO: TAÍS
Rev: 00
DATA:01/03/2022

PRANCHA
9/15
Esc: Indicada

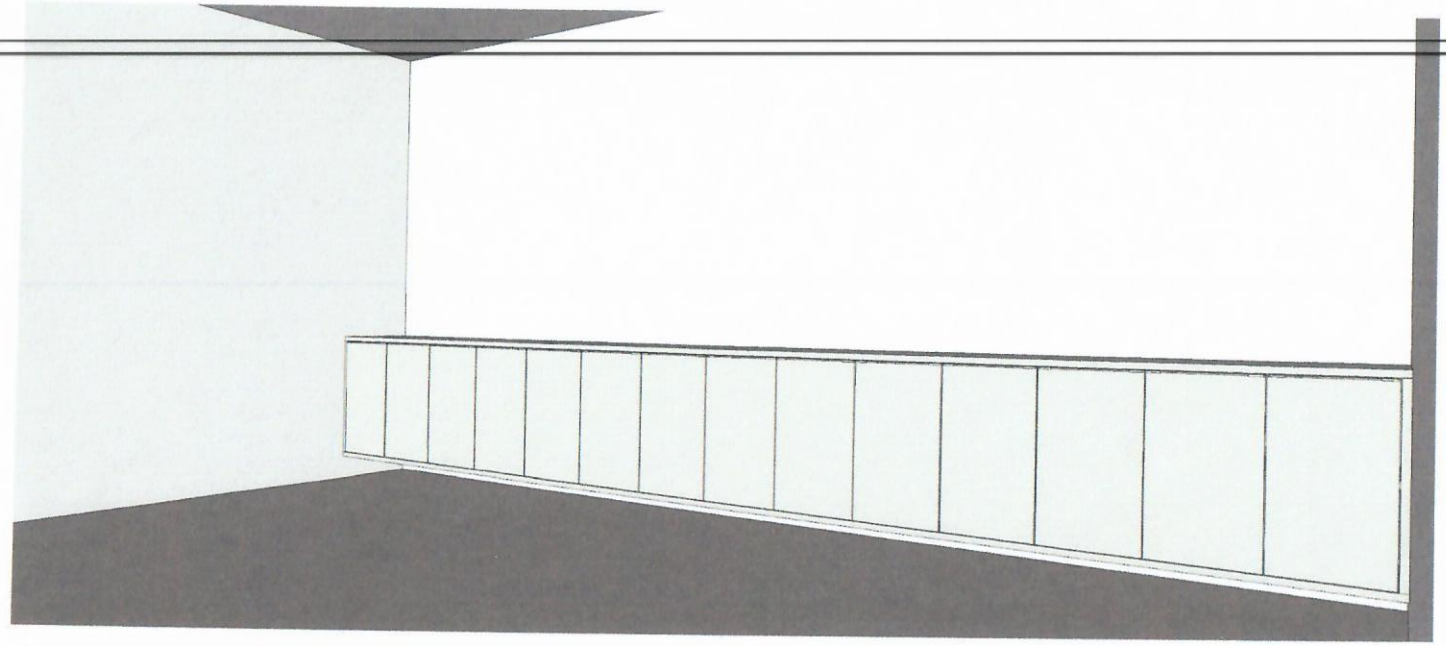

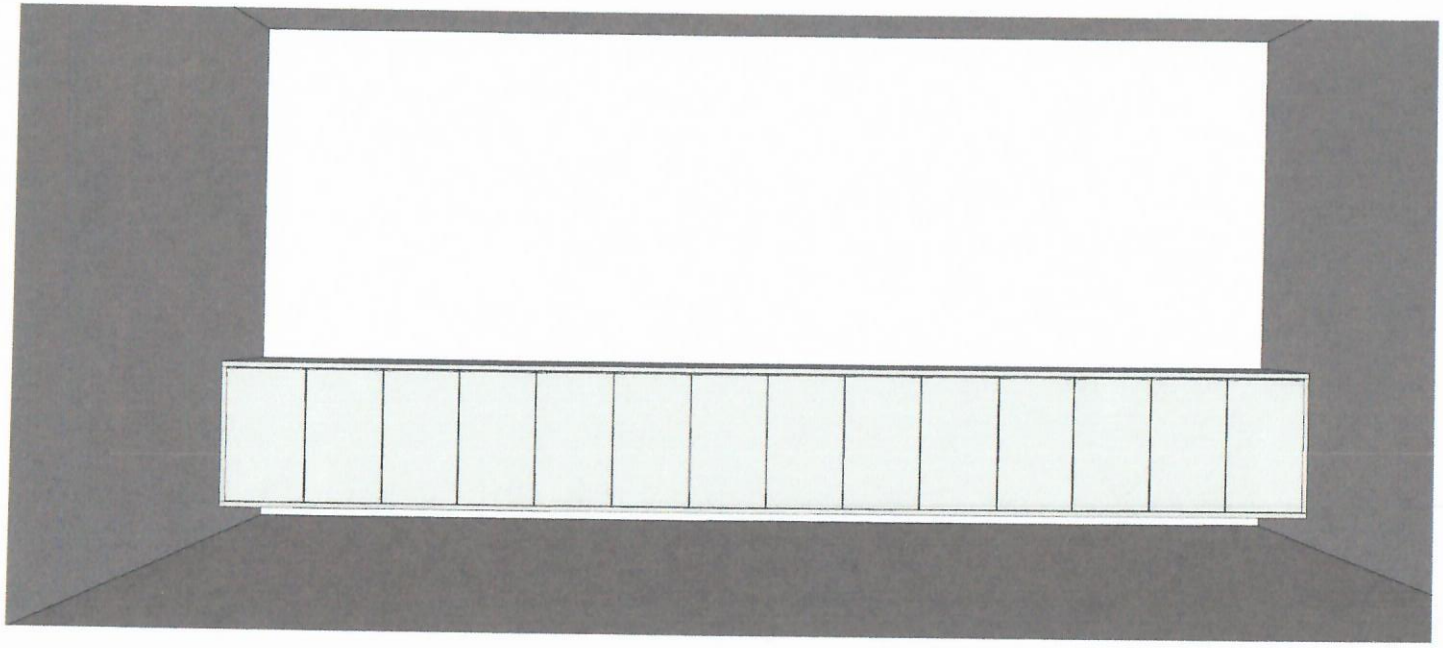

3D - Salas de Aula

Escala:S/E

A
10


ARTE & CONCEITO
ARQUITETURA E INTERIORES

Arte & Conceito - Arquitetura e Interiores
Av. Oscar Zwicker, 269 - Centro, Agrolândia - SC
design.arteconceito@gmail.com
(47) 99114-1322

Cliente: Rudolfo Theilacker
Contato:
Projeto Móveis

TIPO: EXECUTIVO
DET.: 3D - Salas
DESENHO: TAÍS
Rev: 00
DATA:01/03/2022


PRANCHA
10/15
Esc: Indicada

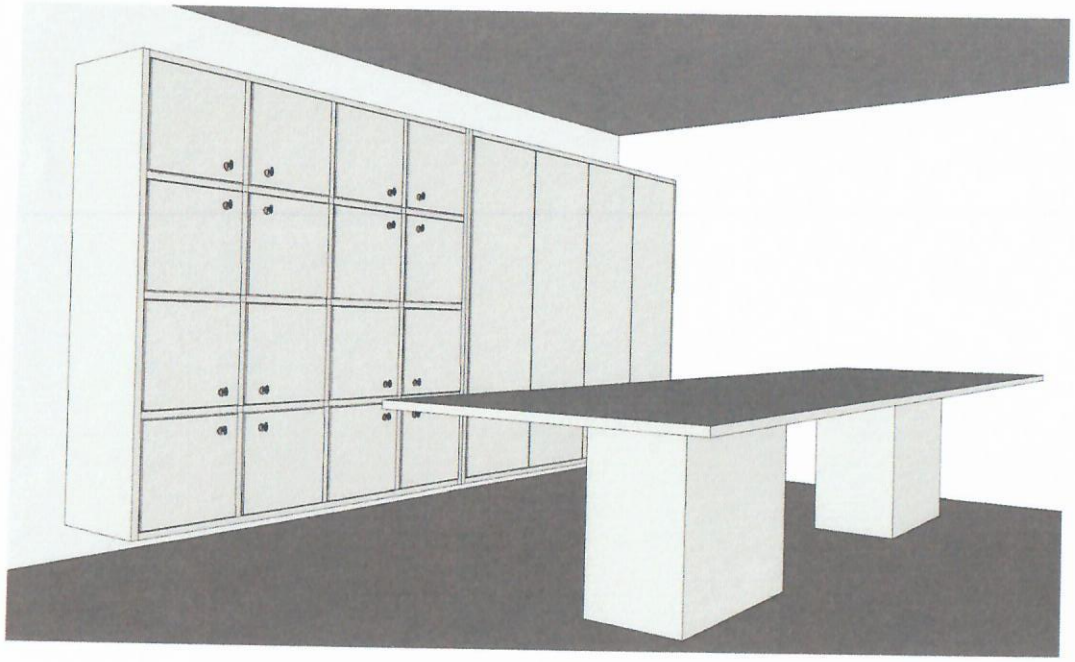

3D - Salas dos Professores

Escala:S/E

A
11

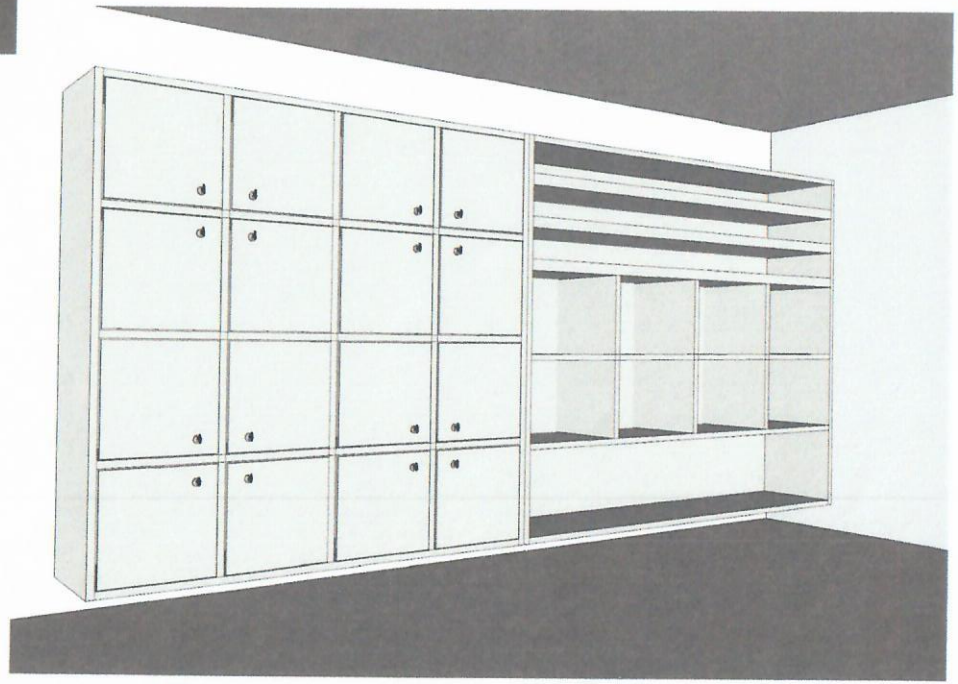


Arte & Conceito - Arquitetura e Interiores
Av. Oscar Zwicker, 269 - Centro, Agrolândia - SC
design.arteconceito@gmail.com
(47) 99114-1322

Cliente: Rudolfo Theilacker
Contato:
Projeto Móveis

TIPO: EXECUTIVO
DET.: 3D - Sala dos Prof
DESENHO: TAÍS
Rev: 00
DATA:01/03/2022


PRANCHA
11/15
Esc: Indicada

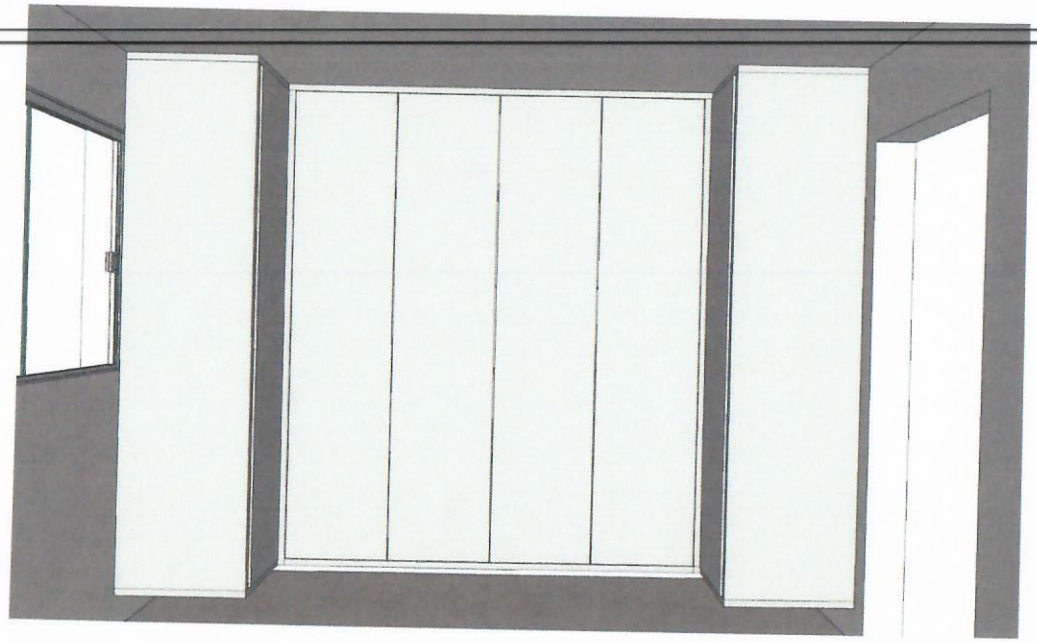

3D - Lavanderia

Escala:S/E

A 12

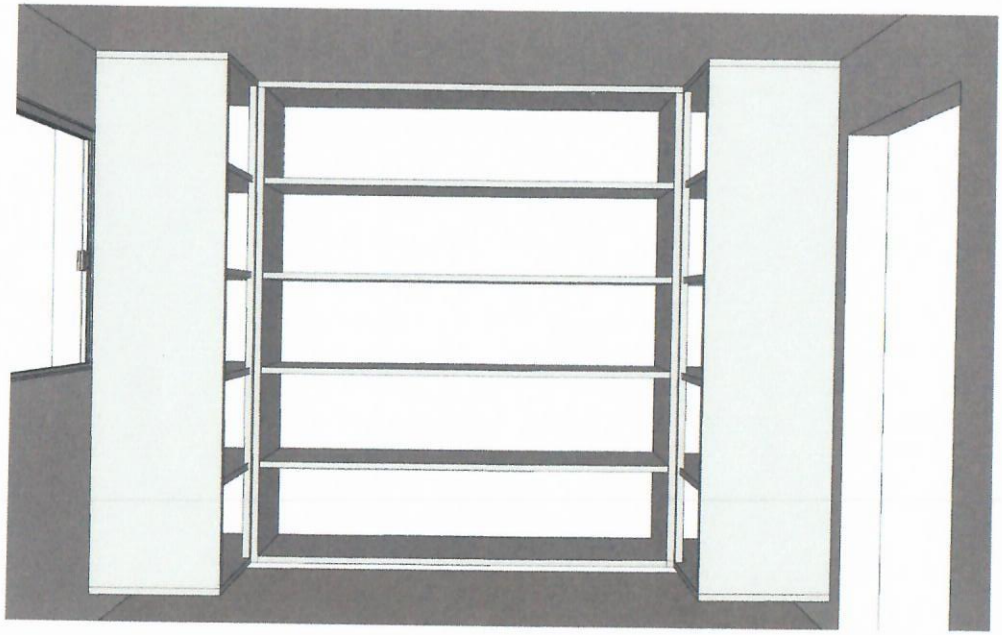


ARTE & CONCEITO
ARQUITETURA E INTERIORES


Arte & Conceito - Arquitetura e Interiores
Av. Oscar Zwicker, 269 - Centro, Agrolândia - SC
design.arteconceito@gmail.com
(47) 99114-1322


Cliente: Rudolfo Theilacker
Contato:
Projeto Móveis

TIPO: EXECUTIVO
DET.: 3D - Lavanderia
DESENHO: TAÍS
Rev: 00
DATA:01/03/2022

PRANCHA
12/15
Esc: Indicada

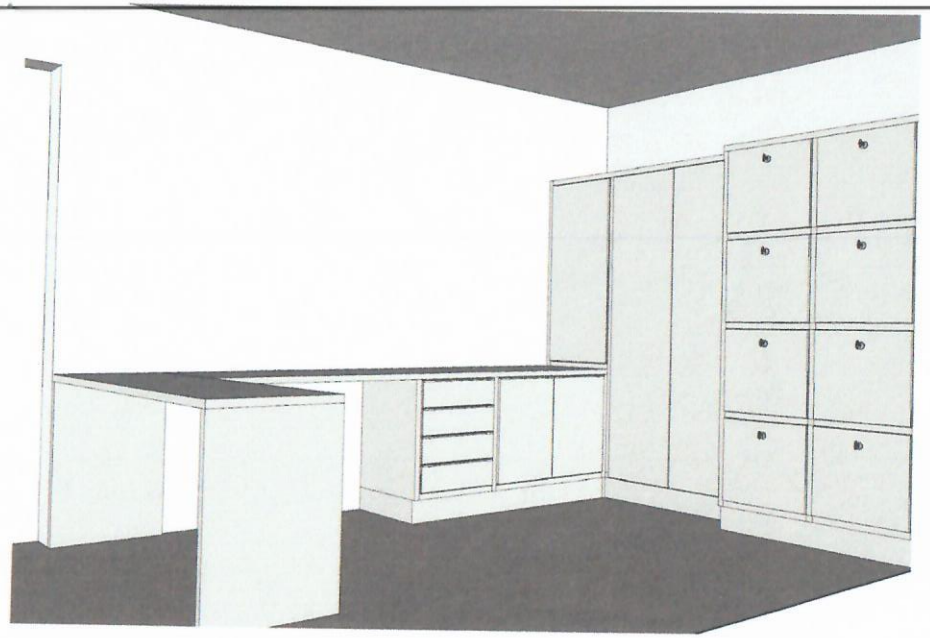

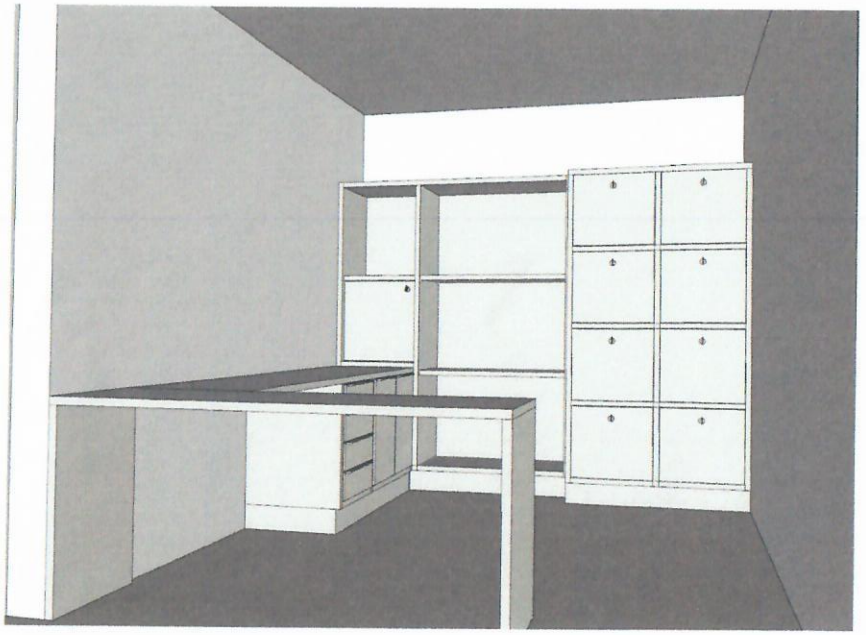

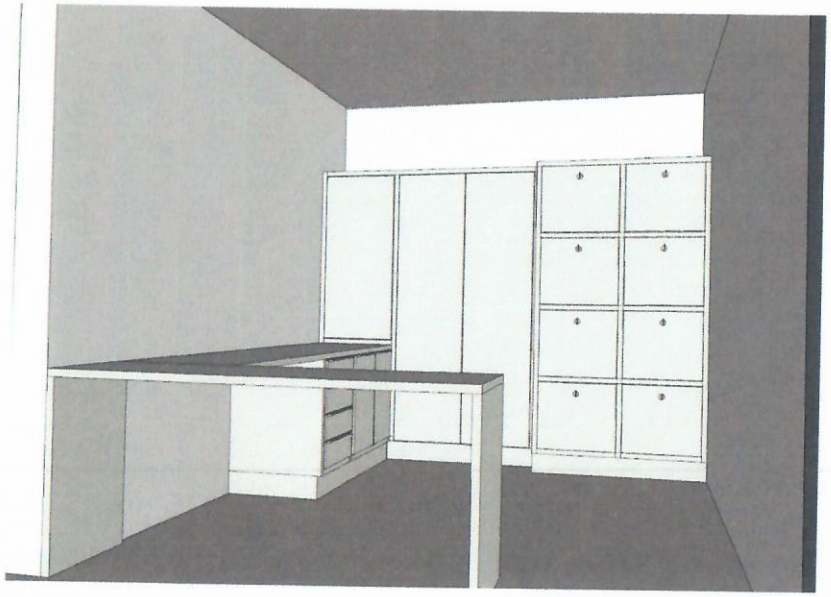

3D - Secretaria

Escala:S/E

A
13


ARTE & CONCEITO
ARQUITETURA E INTERIORES

Arte & Conceito - Arquitetura e Interiores
Av. Oscar Zwicker, 269 - Centro, Agrolândia - SC
design.arteconceito@gmail.com
(47) 99114-1322

Cliente: Rudolfo Theilacker
Contato:
Projeto Móveis

TIPO: EXECUTIVO
DET.: 3D - Secretaria
DESENHO: TAÍS
Rev: 00
DATA:01/03/2022


PRANCHA
13/15
Esc: Indicada

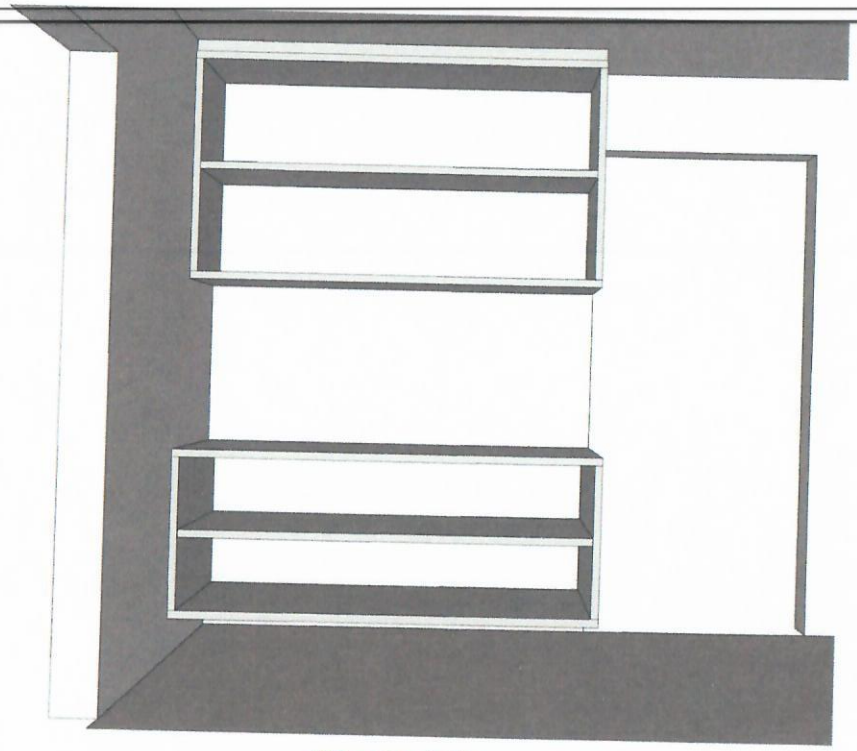

3D - Cozinha

Escala:S/E

A
14

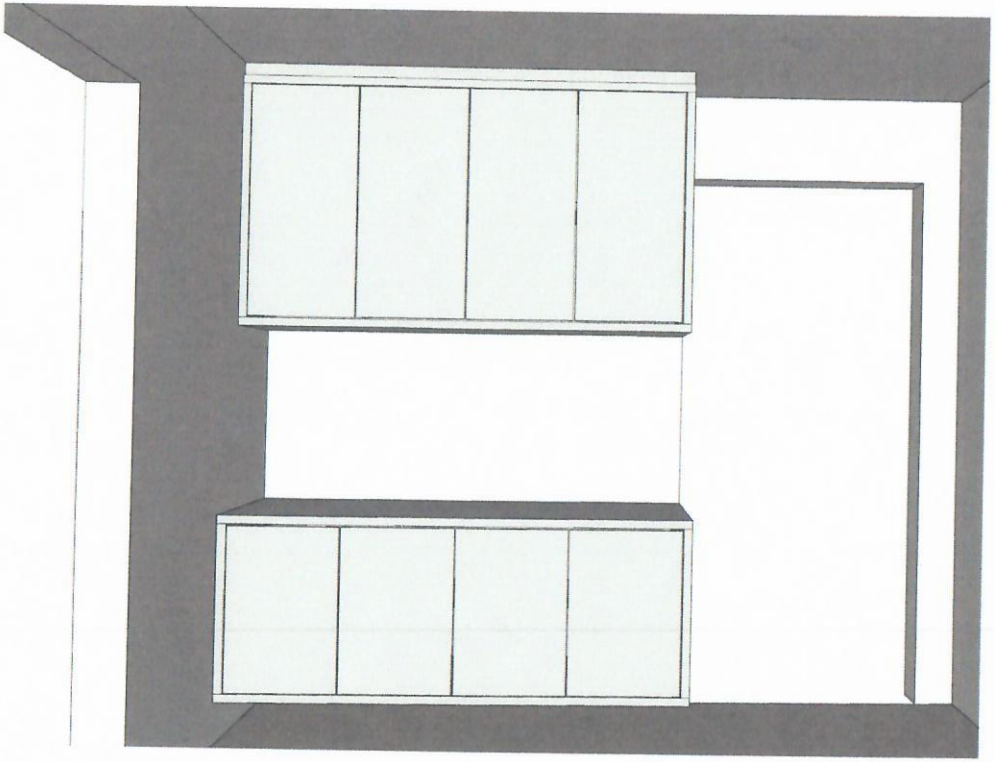


ARTE & CONCEITO
ARQUITETURA E INTERIORES


Arte & Conceito - Arquitetura e Interiores
Av. Oscar Zwicker, 269 - Centro, Agrolândia - SC
design.arteconceito@gmail.com
(47) 99114-1322

Cliente: Rudolfo Theilacker
Contato:
Projeto Móveis

TIPO: EXECUTIVO
DET.: 3D - Cozinha
DESENHO: TAÍS
Rev: 00
DATA:01/03/2022

PRANCHA
14/15
Esc: Indicada

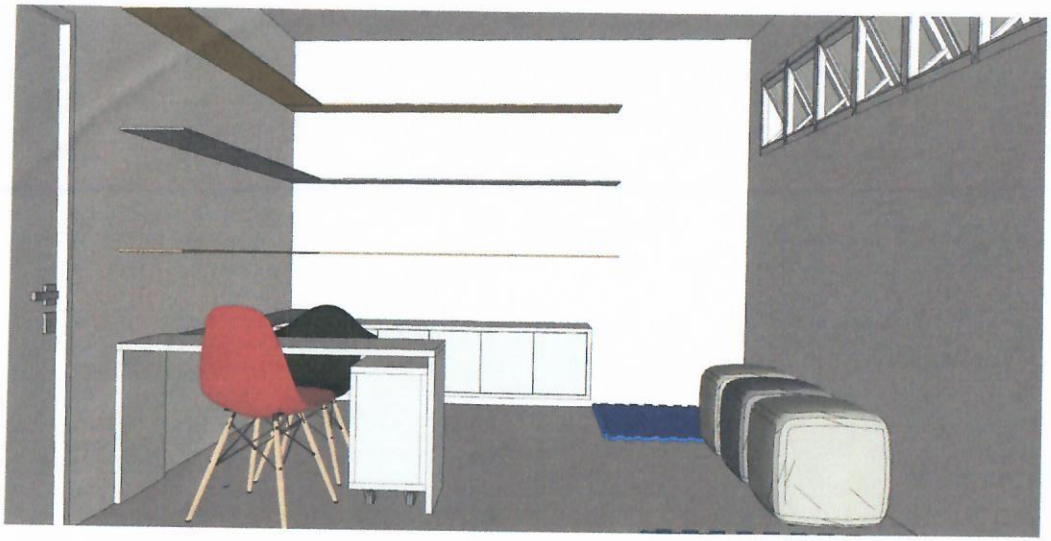

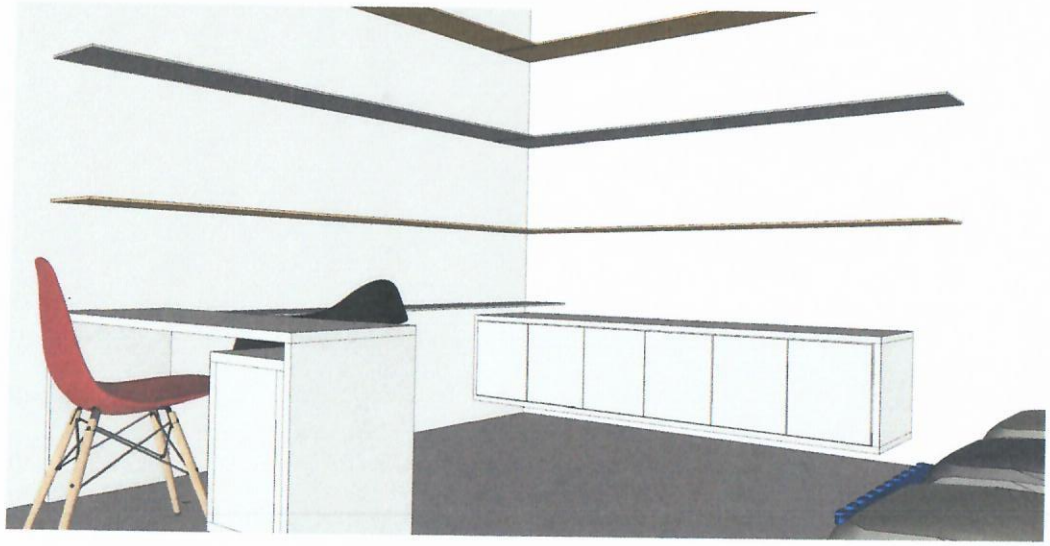



3D - Sala Reforço

Escala:S/E

A
15

ARTE & CONCEITO
ARQUITETURA E INTERIORES

Arte & Conceito - Arquitetura e Interiores
Av. Oscar Zwicker, 269 - Centro, Agrolândia - SC
design.arteconceito@gmail.com
(47) 99114-1322

Cliente: Rudolfo Theilacker
Contato:
Projeto Móveis

TIPO: EXECUTIVO
DET.: 3D- Reforço
DESENHO: TAÍS
Rev: 00
DATA:01/03/2022

PRANCHA
15/15
Esc: Indicada