
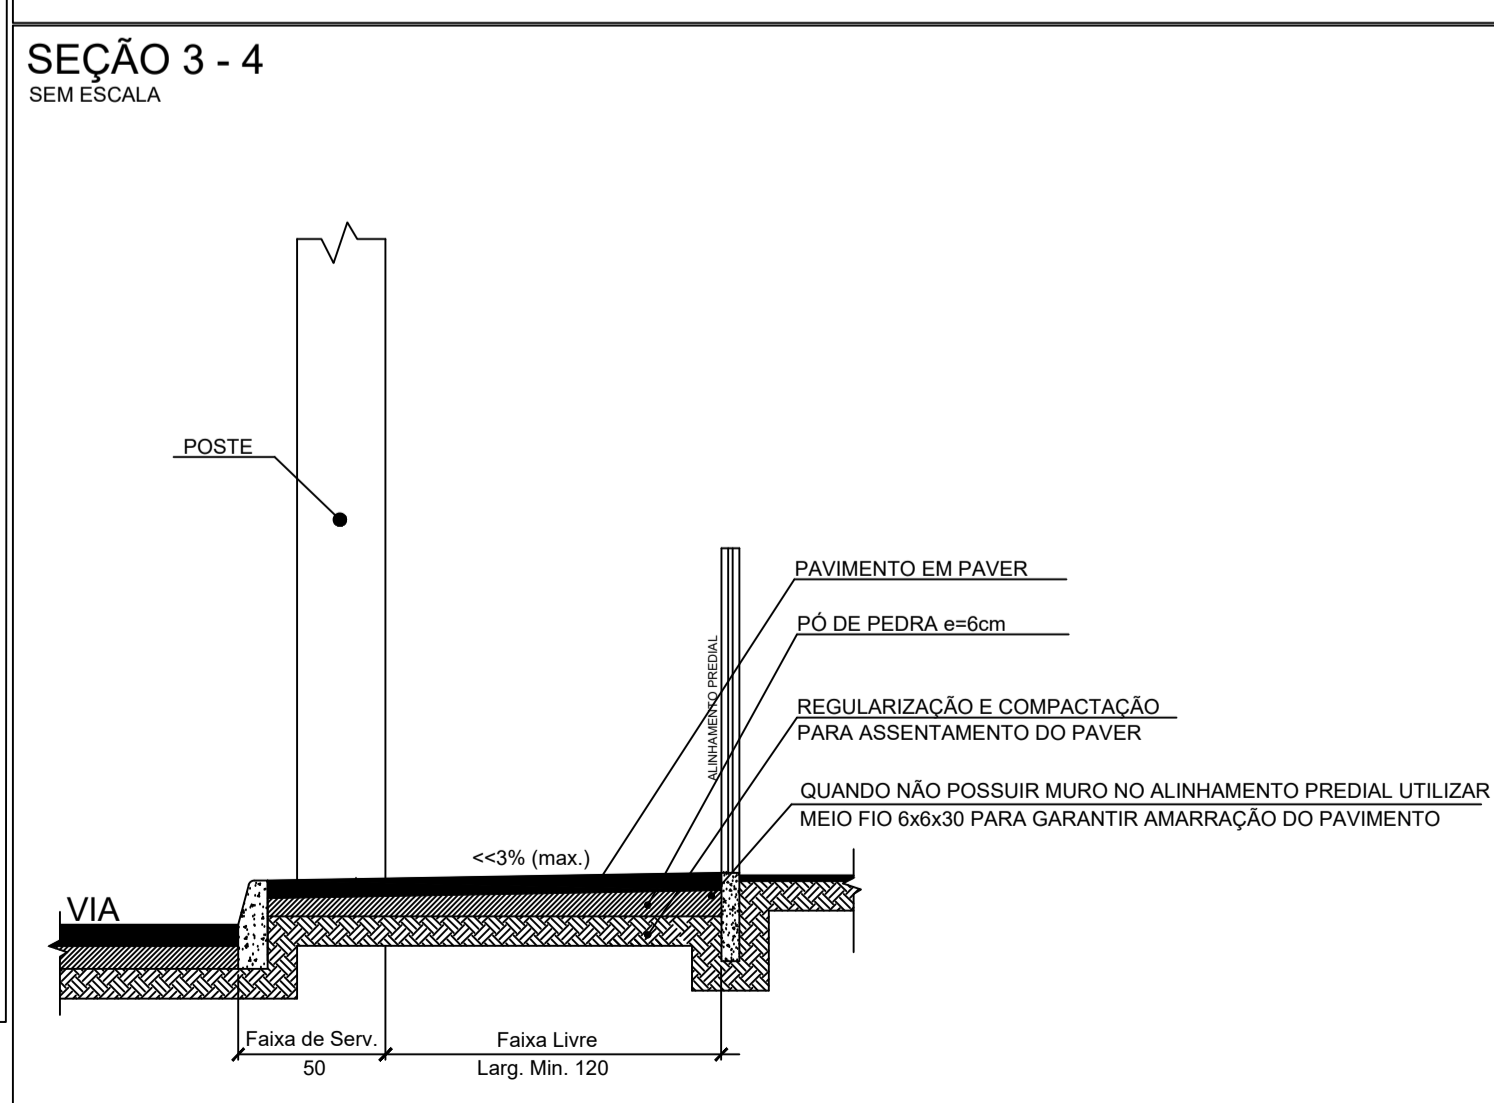
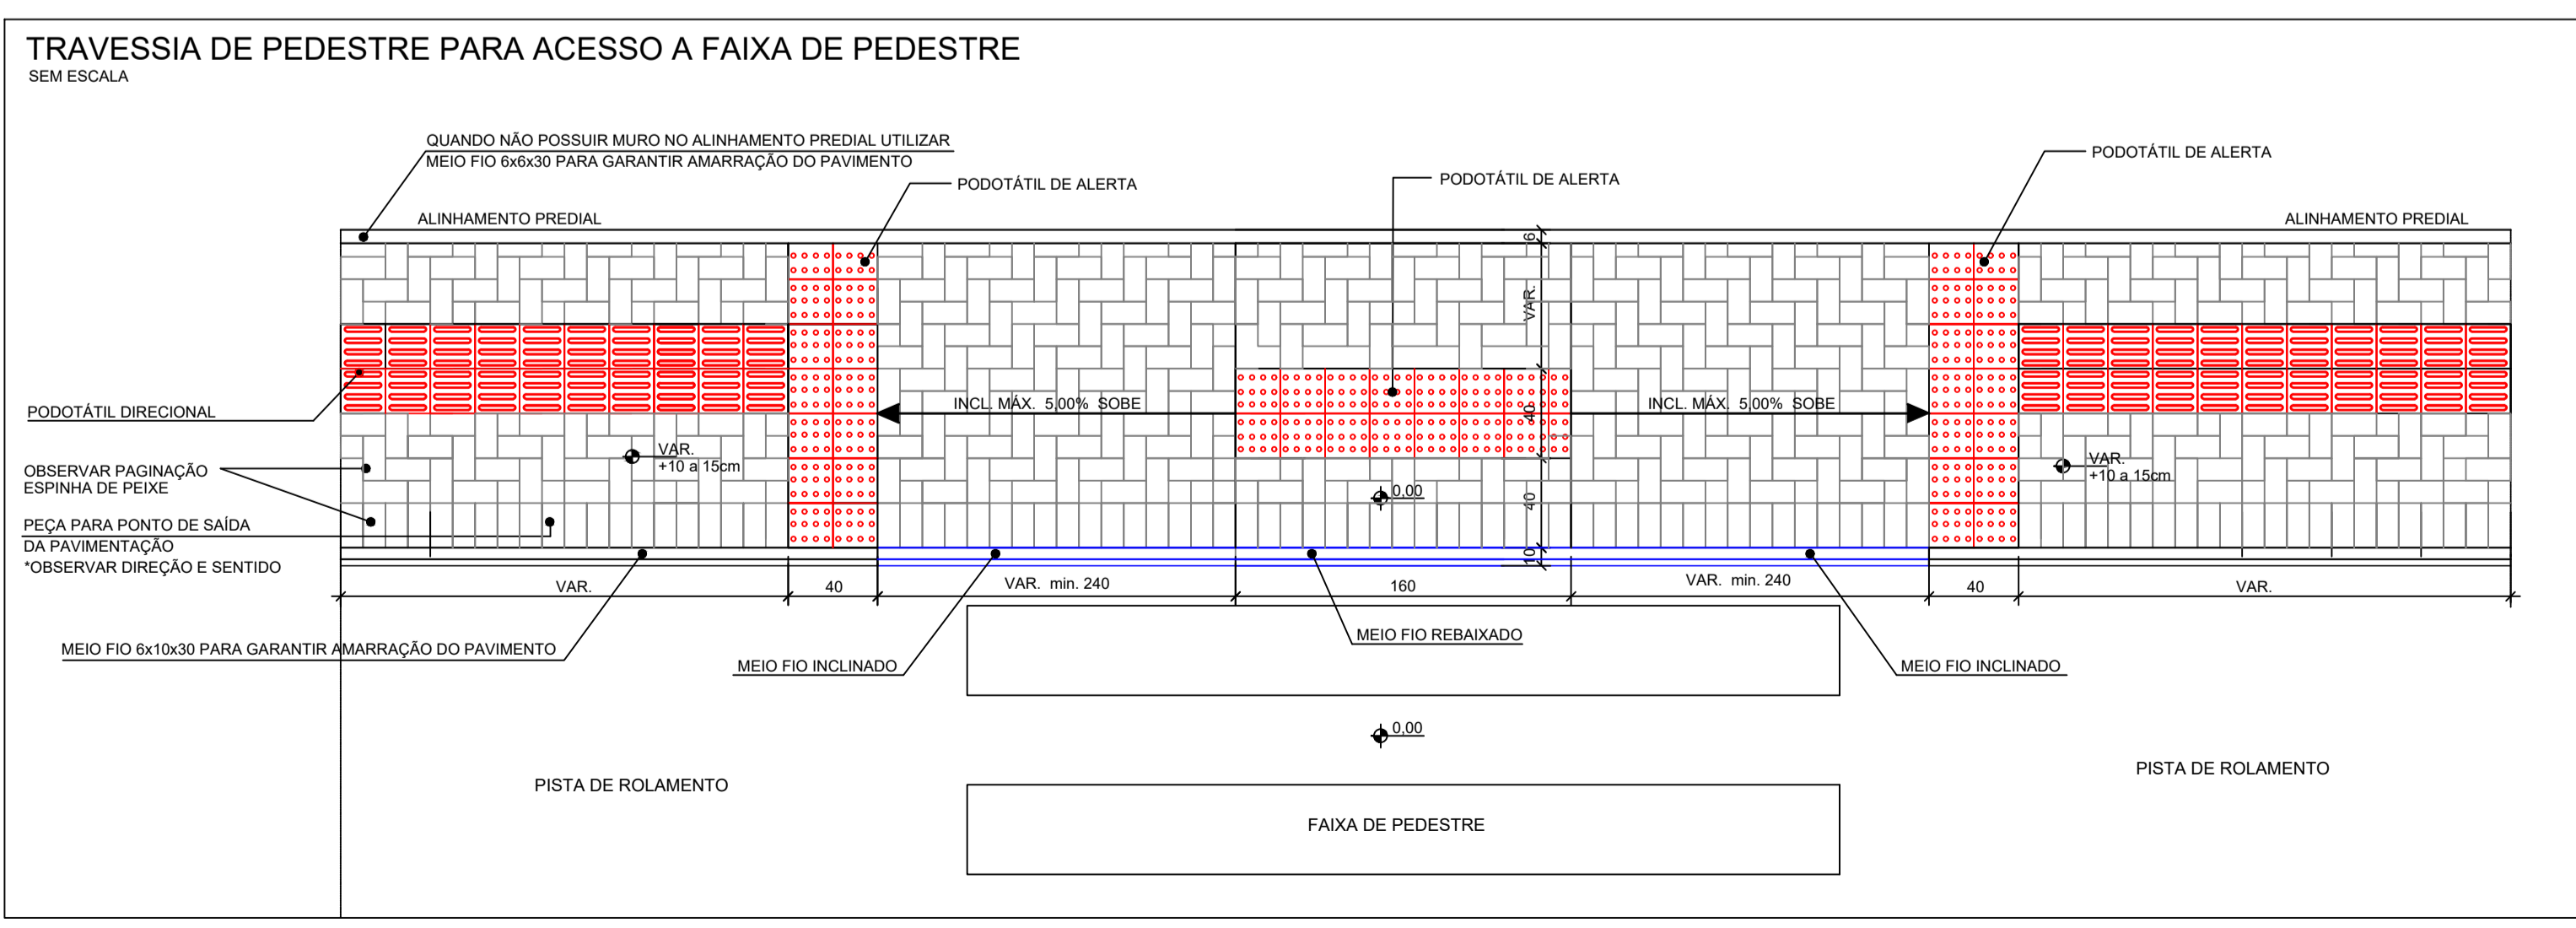


PROJETO GEMOMÉTRICO
ESC 1/500

- LEGENDA:
- MEIO FIO TIPO 01
 - MEIO FIO TIPO 02
 - MURO EXISTENTE
 - CERCA EXISTENTE
 - ÁREA DE PAVIMENTAÇÃO ASFÁLTICA A EXECUTAR
 - ÁREA PAVIMENTAÇÃO DOS PASSEIOS EM PAVER A EXECUTAR
 - ÁREA DE PODOTÁTIL ALERTA

PERFIL LONGITUDINAL

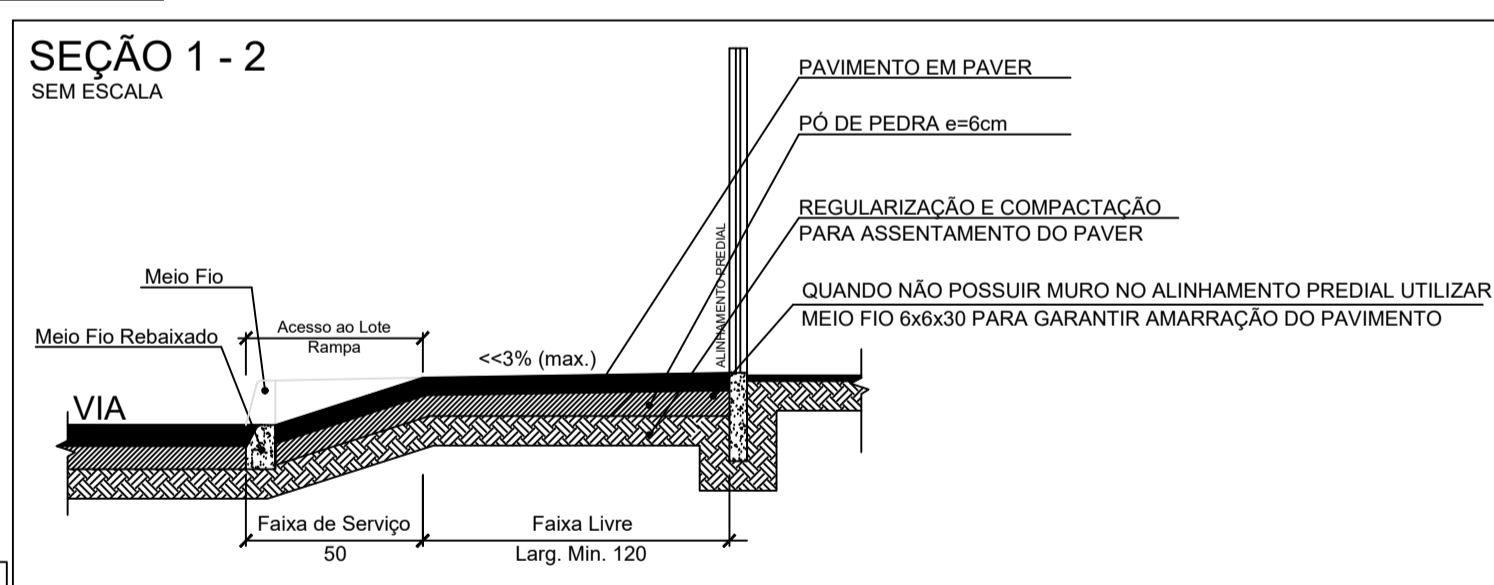

Canani Bagio Topografia
Av. XV de Novembro, nº 629 - Centro
Atalanta - SC / Fone: (47) 98809-9335
Crea/SC 13666-9

| | | | |
|----------------|--|---------------|------------------------|
| FINALIDADE: | PAVIMENTAÇÃO DA RUA SÃO JOÃO | | |
| CONTRATANTE: | PREFEITURA DE AGROLÂNDIA | | |
| ENDEREÇO: | Rua Pioneiros - Centro - Agrolândia/SC | | |
| RESP. TÉCNICO: | ENG. CIVIL DALSO SILVA | CREA/SC | 007.699-3 |
| ÁREA PISTA: | 5147,24m ² | ÁREA PASSEIO: | 1670,86 m ² |
| DESCRIÇÃO: | PAVIMENTAÇÃO | ESCALA: | INDICADA |
| Nº CLIENTE: | 341/2018 | FOLHA | 03/09 |
| DESENHO: | Rodrigo | DATA: | Abril/2018 |