



**PROJETO DE DRENAGEM
ESC 1/500**

- LEGENDA:**
- CC - CAIXA DE CAPTAÇÃO
 - CI - CAIXA DE INSPEÇÃO
 - DRENAGEM A EXECUTAR Ø40
 - DRENAGEM A EXECUTAR Ø50
 - DRENAGEM A EXECUTAR Ø60
 - DRENAGEM A EXECUTAR Ø80
 - DRENAGEM A EXECUTAR Ø120
 - DRENAGEM EXISTENTE Ø INDICADO NO PROJETO
 - CC - CAIXA DE CAPTAÇÃO A EXECUTAR
 - CI - CAIXA DE INSPEÇÃO A EXECUTAR
 - CJ - CAIXA DE JUNÇÃO A EXECUTAR

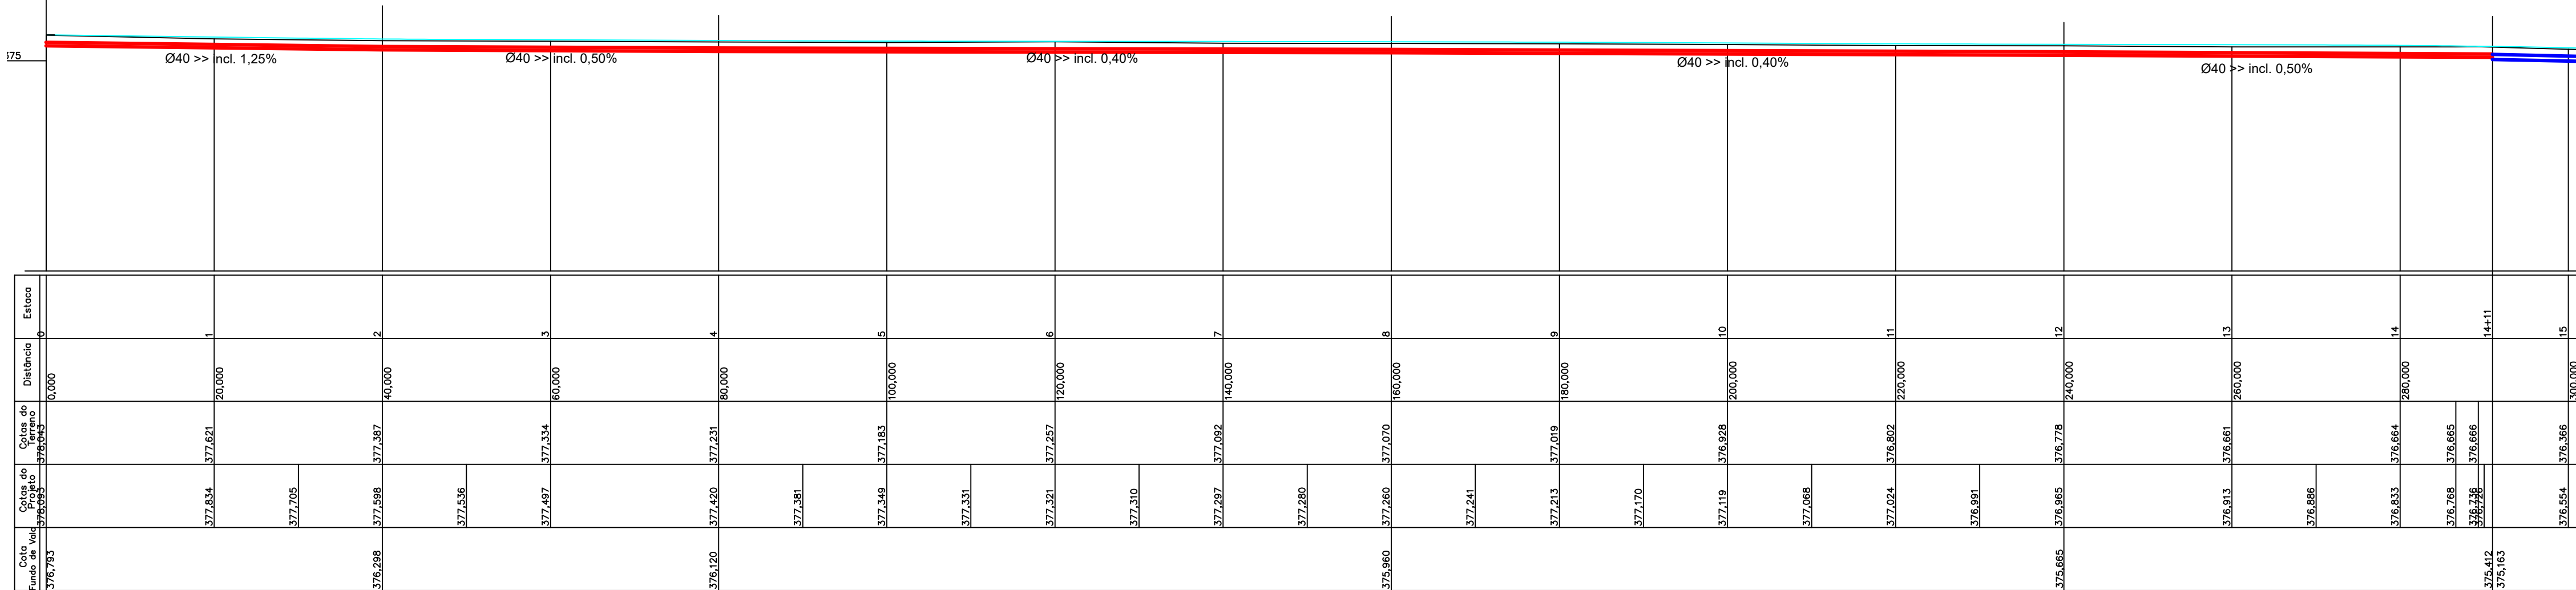

**PERFIL LONGITUDINAL LADO DIREITO
ESC 1/500**

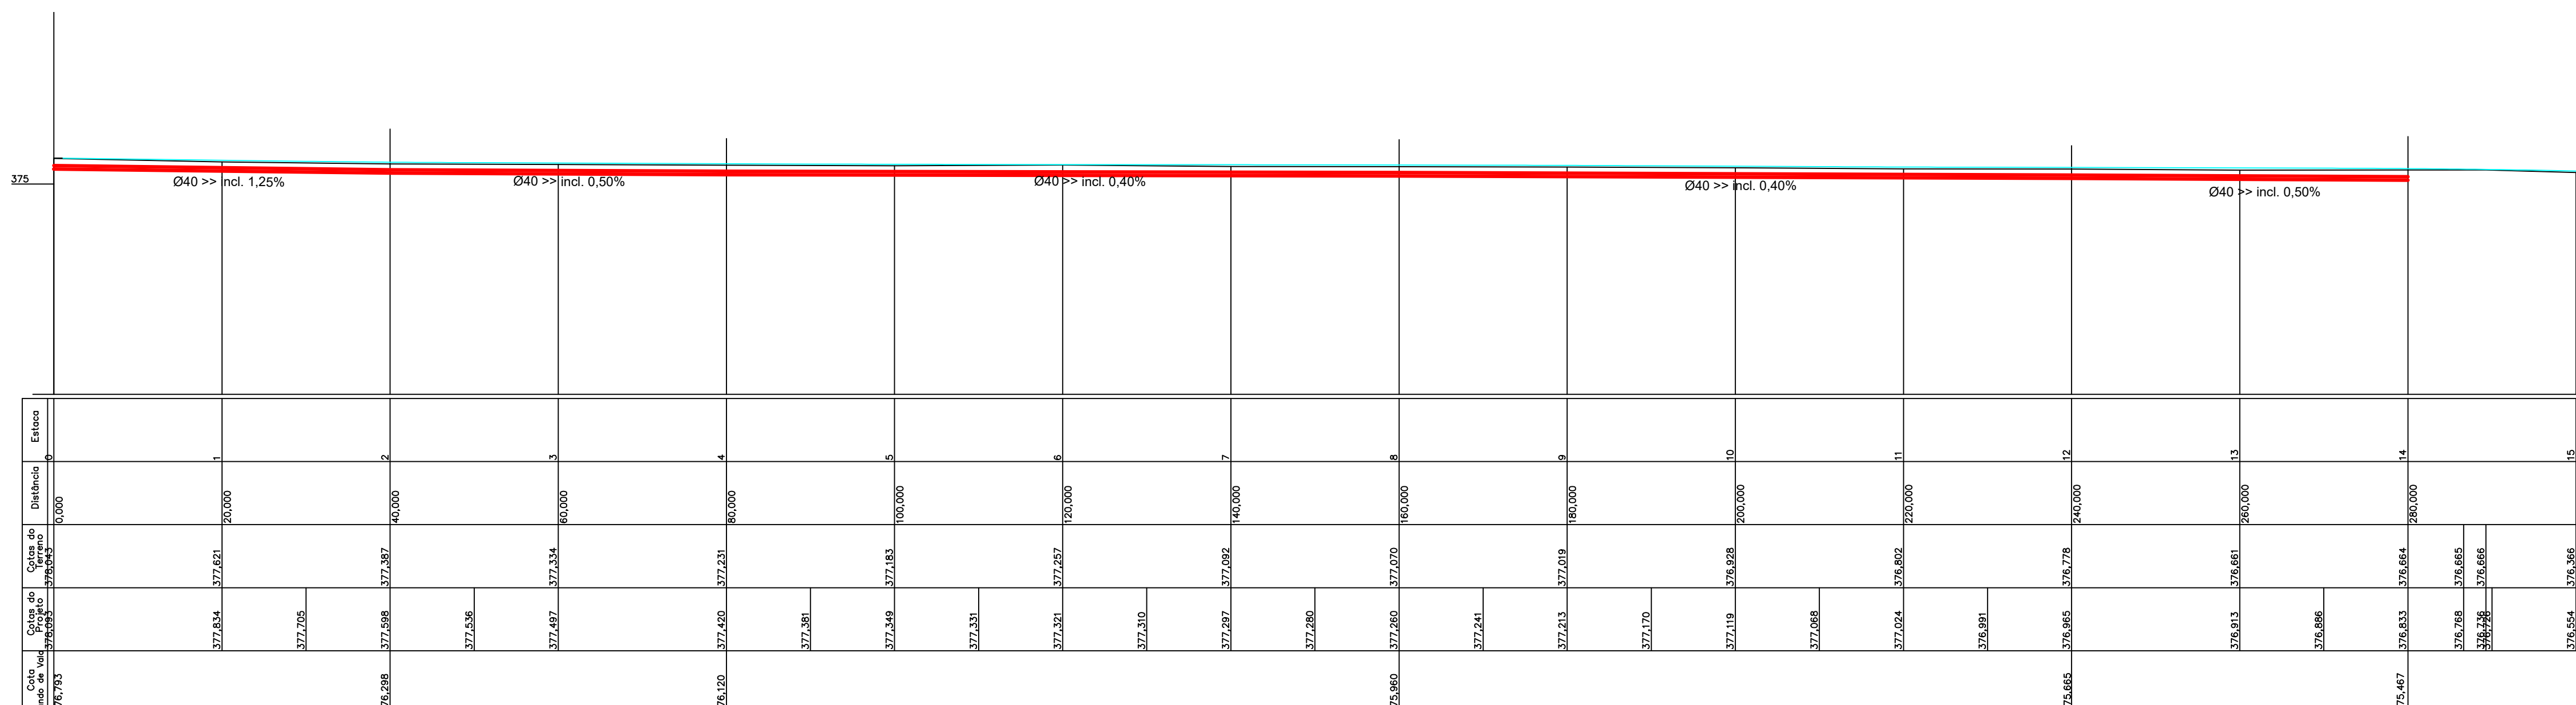

**PERFIL LONGITUDINAL LADO ESQUERDO
ESC 1/500**

Canani Bagio Topografia
Av. XV de Novembro, nº 629 - Centro
Atalanta - SC / Fone: (47) 98809-9335

FINALIDADE: PAVIMENTAÇÃO DA RUA SÃO JOÃO

CONTRATANTE: PREFEITURA DE AGROLÂNDIA

ENDEREÇO: Rua Pioneiros - Centro - Agrolândia/SC

RESP. TÉCNICO: ENG. CIVIL DALSO SILVA CREA/SC 007.699-3

ÁREA PISTA: 5147,24m²

ÁREA PASSEIO: 1670,86 m²

DESCRIÇÃO: DRENAGEM

ESCALA: INDICADA

Nº CLIENTE: 341/2018

DESENHO: Rodrigo

DATA: Abril/2018

FOLHA: 06/09

Crear/SC 136666-9