
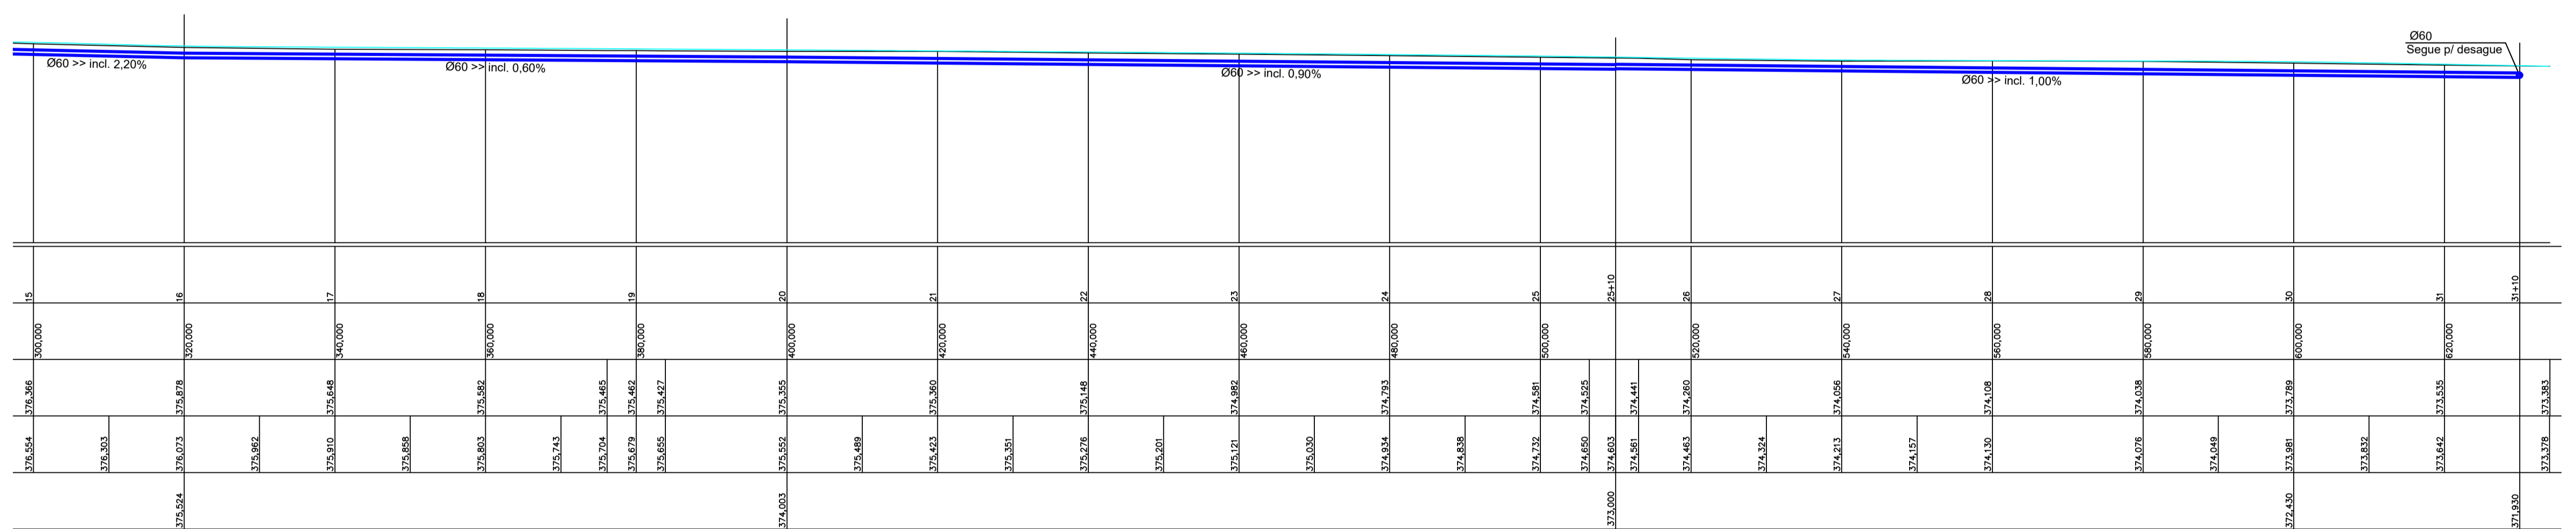



PROJETO DE DRENAGEM ESC 1/500

LEGENDA:

- CC - CAIXA DE CAPTAÇÃO
- CI - CAIXA DE INSPEÇÃO
- DRENAGEM A EXECUTAR Ø40
- DRENAGEM A EXECUTAR Ø50
- DRENAGEM A EXECUTAR Ø60
- DRENAGEM A EXECUTAR Ø80
- DRENAGEM EXISTENTE Ø INDICADO NO PROJETO
- CC - CAIXA DE CAPTAÇÃO A EXECUTAR
- CI - CAIXA DE INSPEÇÃO A EXECUTAR
- CJ - CAIXA DE JUNÇÃO A EXECUTAR

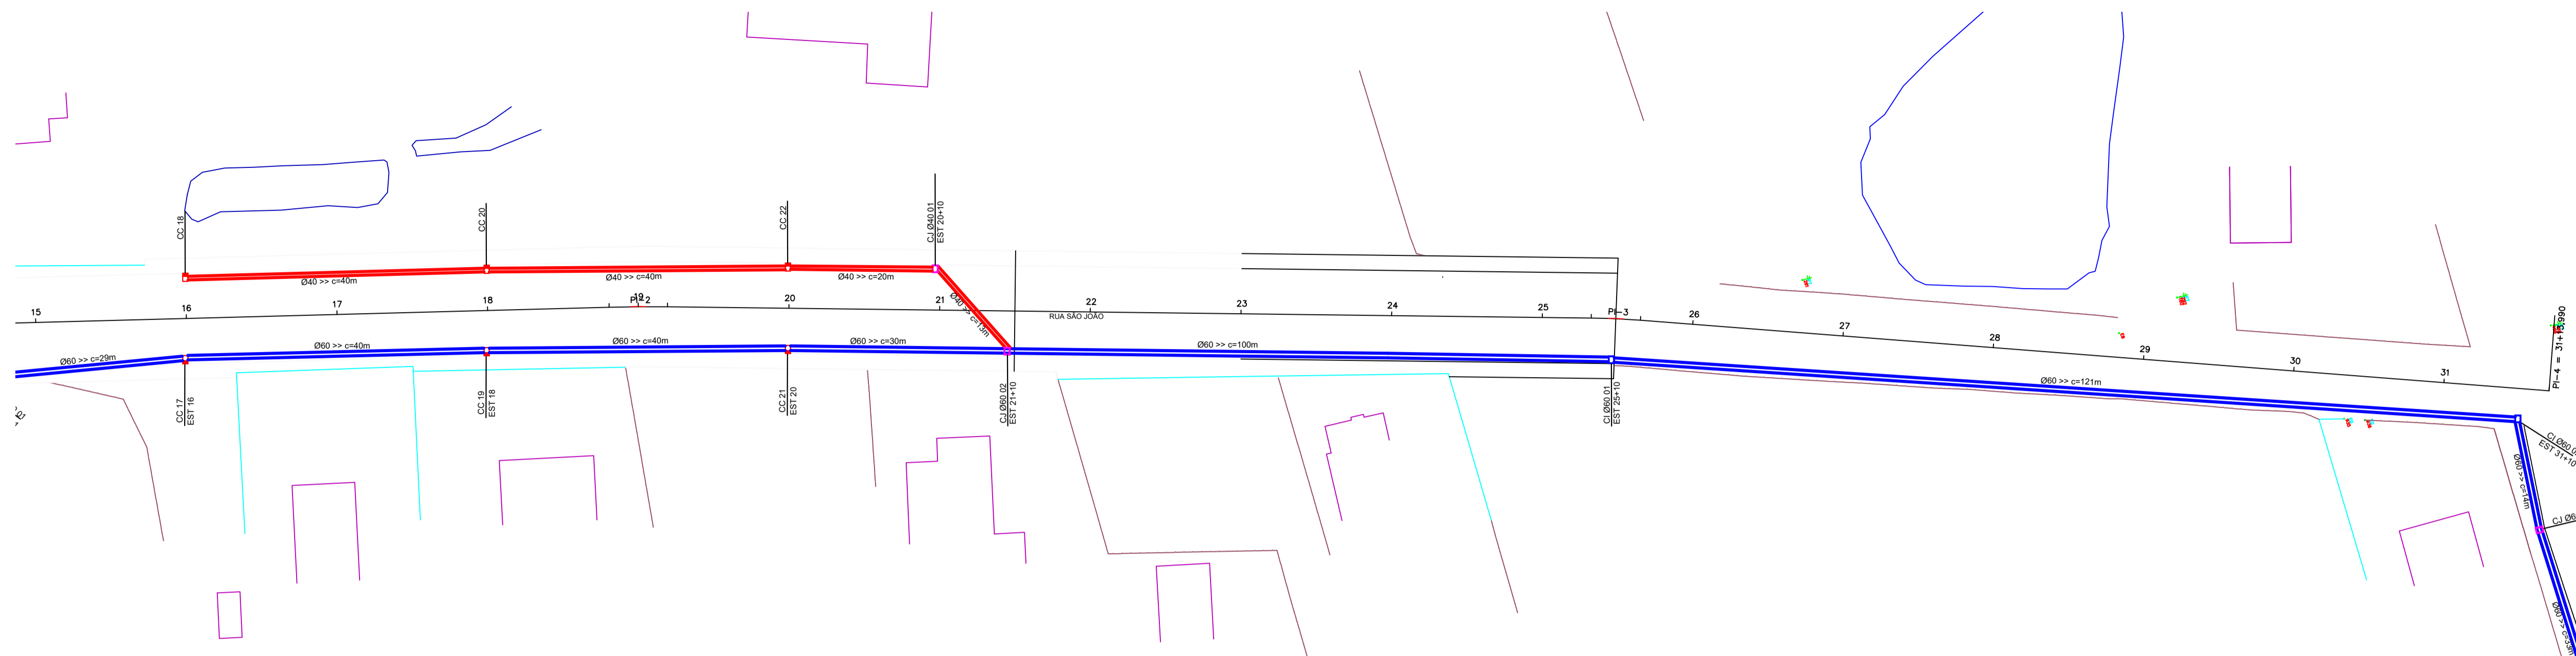

PERFIL LONGITUDINAL LADO DIREITO
ESC 1/500

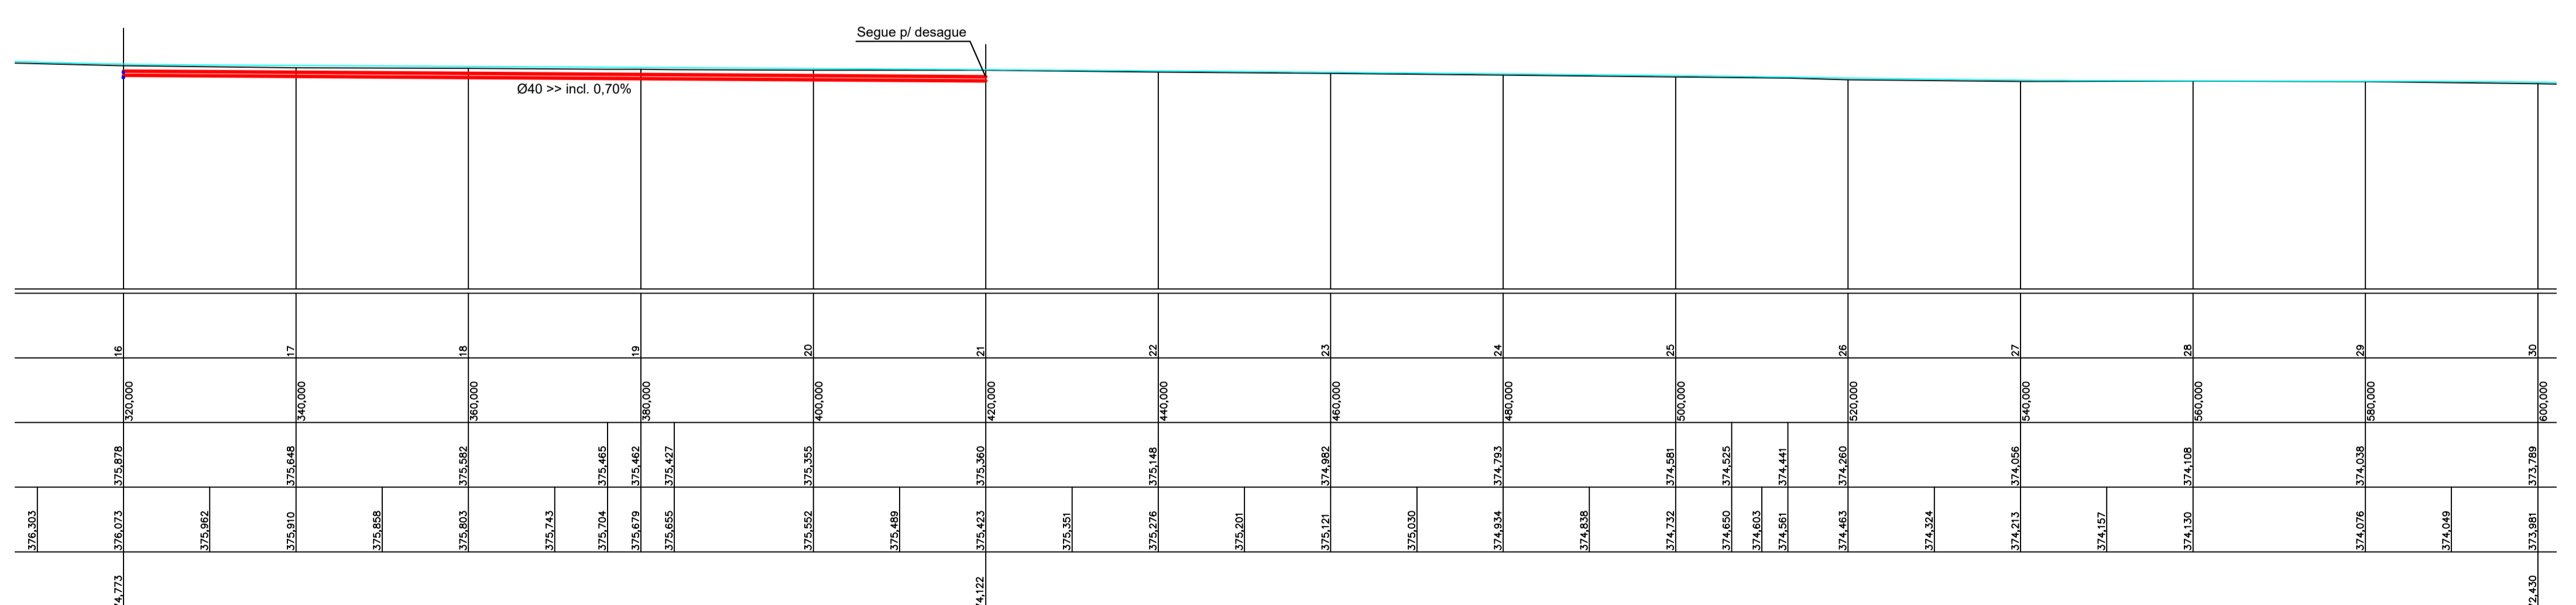

PERFIL LONGITUDINAL LADO ESQUERDO
ESC 1/500

Canani Bagio Topografia
Av. XV de Novembro, nº 629 - Centro
Atalanta - SC / Fone: (47) 98809-9335

FINALIDADE: PAVIMENTAÇÃO DA RUA SÃO JOÃO

CONTRATANTE: PREFEITURA DE AGROLÂNDIA

ENDEREÇO: Rua Pioneiros - Centro - Agrolândia/SC

RESP. TÉCNICO: ENR. CIVIL DALSO SILVA CREA/SC 007.699-3

ÁREA PISTA: 5147,24m² ÁREA PASSEIO: 1670,86 m²

DESCRIÇÃO: DRENAGEM ESCALA: INDICADA

Nº CLIENTE: 341/2018 FOLHA: 07/09

DESENHO: Rodrigo DATA: Abril/2018

Crea/SC 136666-9