


PROJETO SINALIZAÇÃO ESC 1/500

LEGENDA:

SINALIZAÇÃO CONFORME CONSELHO NACIONAL DE TRÂNSITO (COTRAN) - SINALIZAÇÃO URBANA

	VELOCIDADE MÁXIMA PERMITIDA - 40 Km/h	CÓDIGO R-19
	PARADA OBRIGATÓRIA	CÓDIGO R-1
	PASSAGEM DE PEDESTRES	CÓDIGO A-32b
	NOME DA RUA E BAIRRO	
	FAIXA AMARELA DUPLA CONTÍNUA E=10cm INTERVALO DE 10cm ENTRE AS FAIXAS	

DETALHE FAIXA DE PEDESTRE

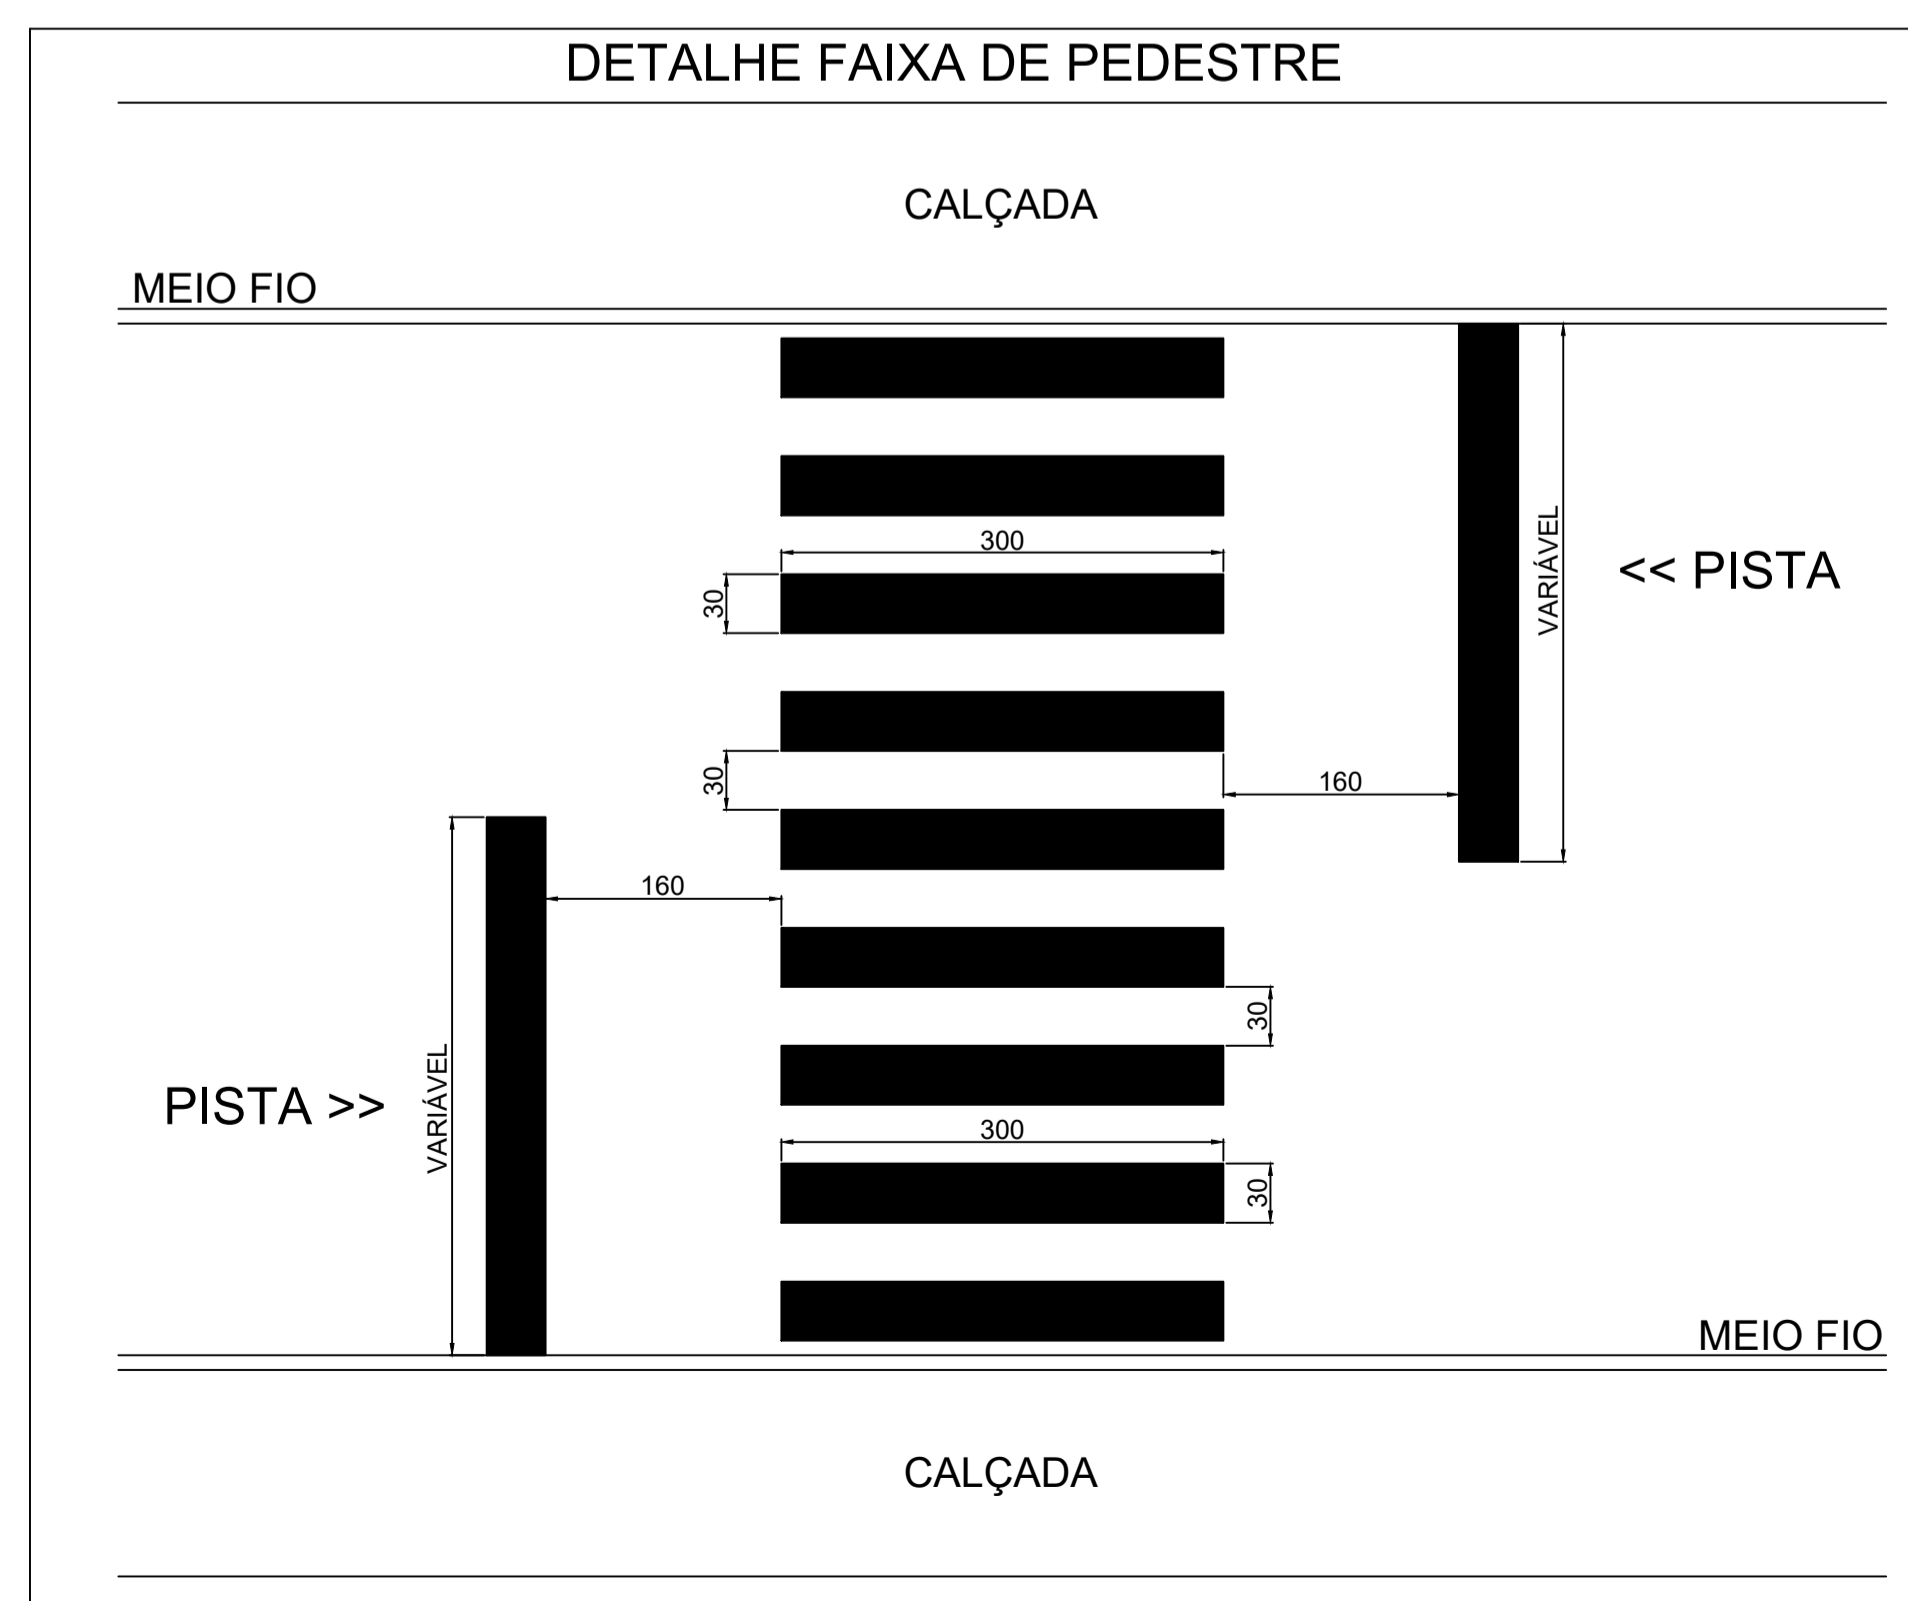

PLACA CONFORME DETALHE



DETALHE PLACA

Características dos Sinais de Regulamentação				
Forma	Cor			
	Fundo	Branca		
	Símbolo	Preta		
	Targa	Vermelha		
	Oria	Vermelha		
OBRIGACÃO RESTRIÇÃO	Letras	Preta		
	Proibição	Preta		
Características dos Sinais R-1 e R-2				
Sinal	Forma	Código	Cor	
	R-1		Fundo	Vermelha
			Oria interna	Branca
			Oria externa	Vermelha
			Letras	Branca
	R-2		Fundo	Branca
			Oria	Vermelha
DIMENSÕES DAS PLACAS ADOTADAS				
PLACA DE FORMA CIRCULAR D=50 cm				
PLACA DE FORMA OCTOGONAL LADO= 25 cm				
PLACA DE FORMA TRIANGULAR LADO= 75 cm				
NOTA: DEMAIS MEDIDAS COMO TAMANHO DE LETRAS ORLA, TARJA, ETC DE ACORDO COM AS PUBLICAÇÕES MANUAL BRASILEIRO DE SINALIZAÇÃO DE TRÂNSITO DO CONSELHO NACIONAL DE TRÂNSITO (COTRAN) VOLUME I - SINALIZAÇÃO VERTICAL DE REGULAMENTAÇÃO VOLUME II - SINALIZAÇÃO VERTICAL DE ADVERTÊNCIA VOLUME IV - SINALIZAÇÃO HORIZONTAL				

Canani Bagio Topografia
Av. XV de Novembro, nº 629 - Centro
Atalanta - SC / Fone: (47) 98809-9335
Crea/SC 13666-9

FINALIDADE:	PAVIMENTAÇÃO DA RUA SÃO JOÃO	
CONTRATANTE:	PREFEITURA DE AGROLÂNDIA	
ENDEREÇO:	Rua Pioneiros - Centro - Agrolândia/SC	
RESP. TÉCNICO:	ENG. CIVIL DALSO SILVA	CREA/SC 007.699-3
ÁREA PISTA:	5147,24m²	ÁREA PASSEIO: 1670,86 m²
DESCRIÇÃO:	SINALIZAÇÃO	ESCALA: INDICADA
Nº CLIENTE:	341/2018	FOLHA 09/09
DESENHO:	Rodrigo	DATA: Abril/2018