
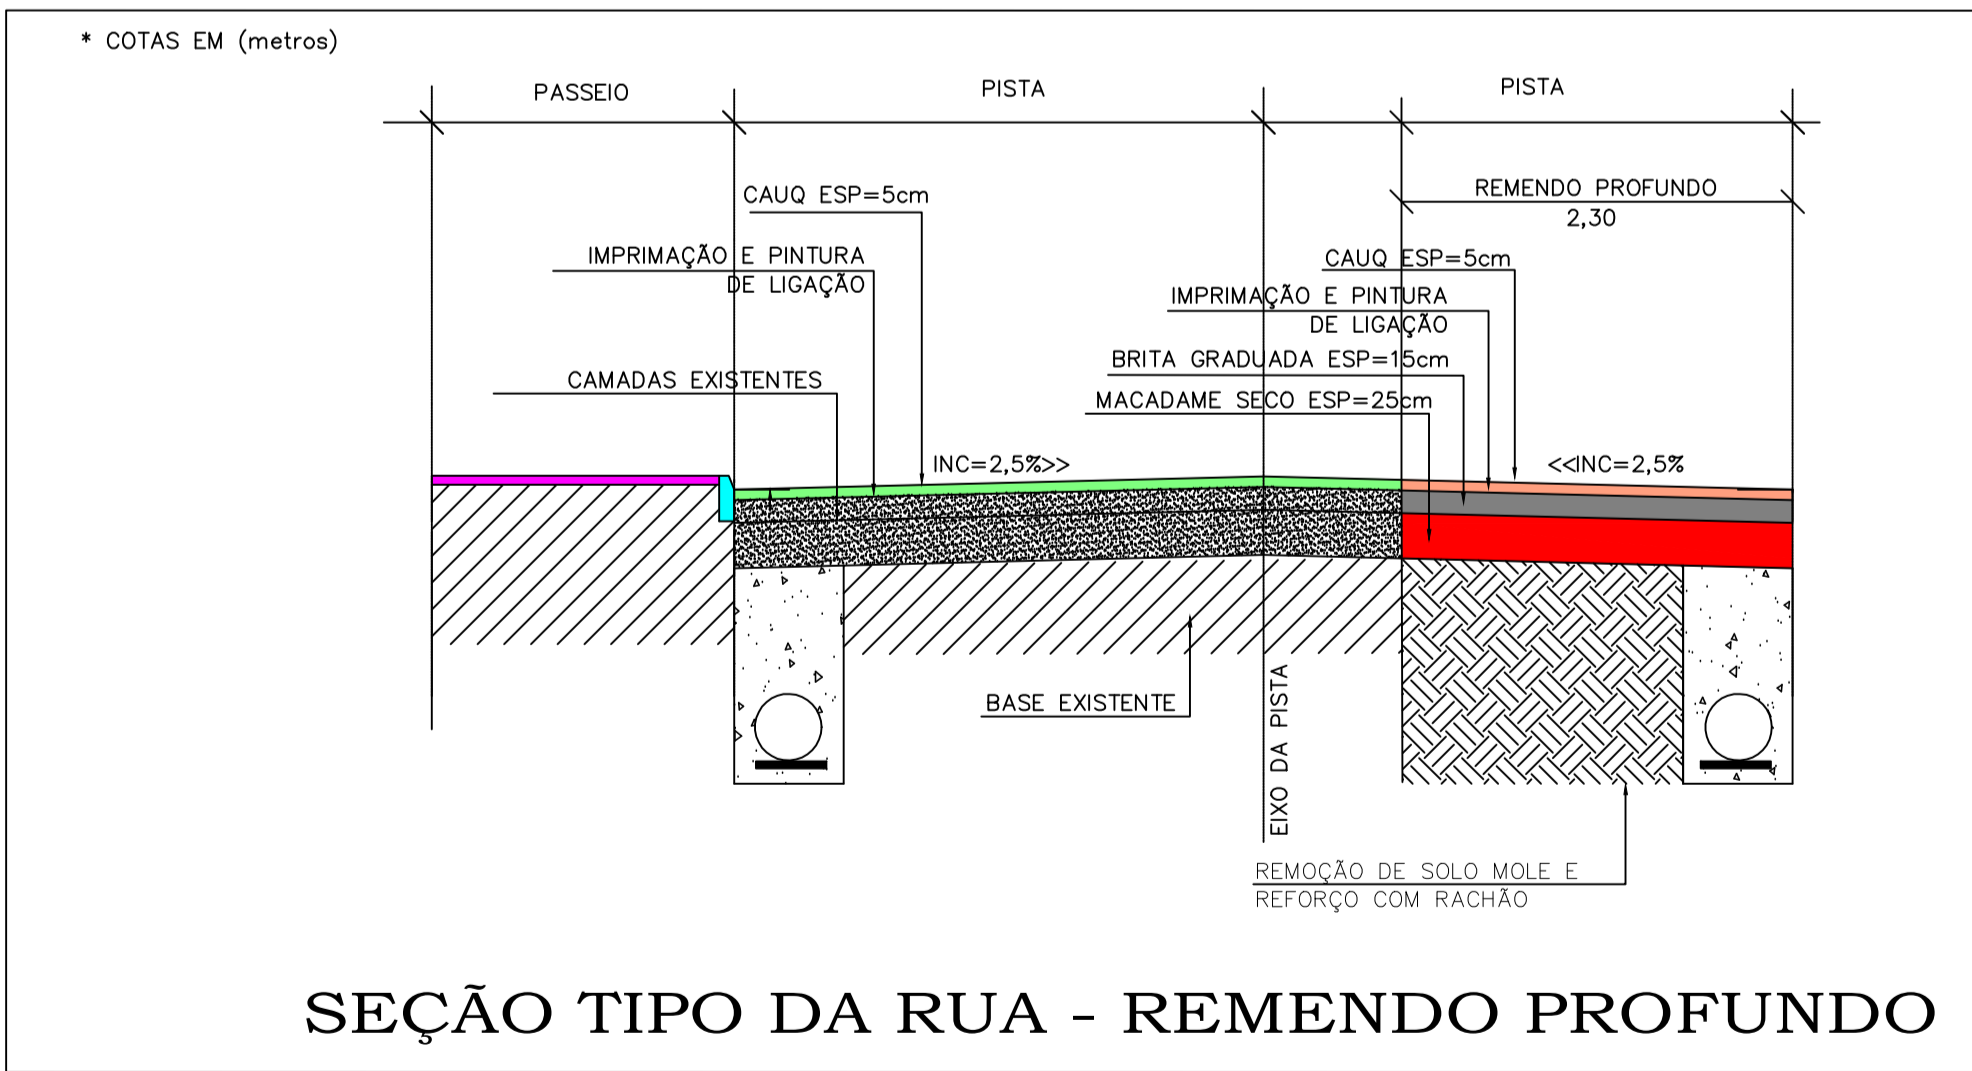


REMENDO PROFUNDO
Área: 108,91m²

PROJETO DE RECOMPOSIÇÃO ASFÁLTICA
ESC 1/500

LEGENDA:

	MEIO EXISTENTE
	ÁREA DE RECOMPOSIÇÃO ASFÁLTICA
	ÁREA DE REMENDO PROFUNDO

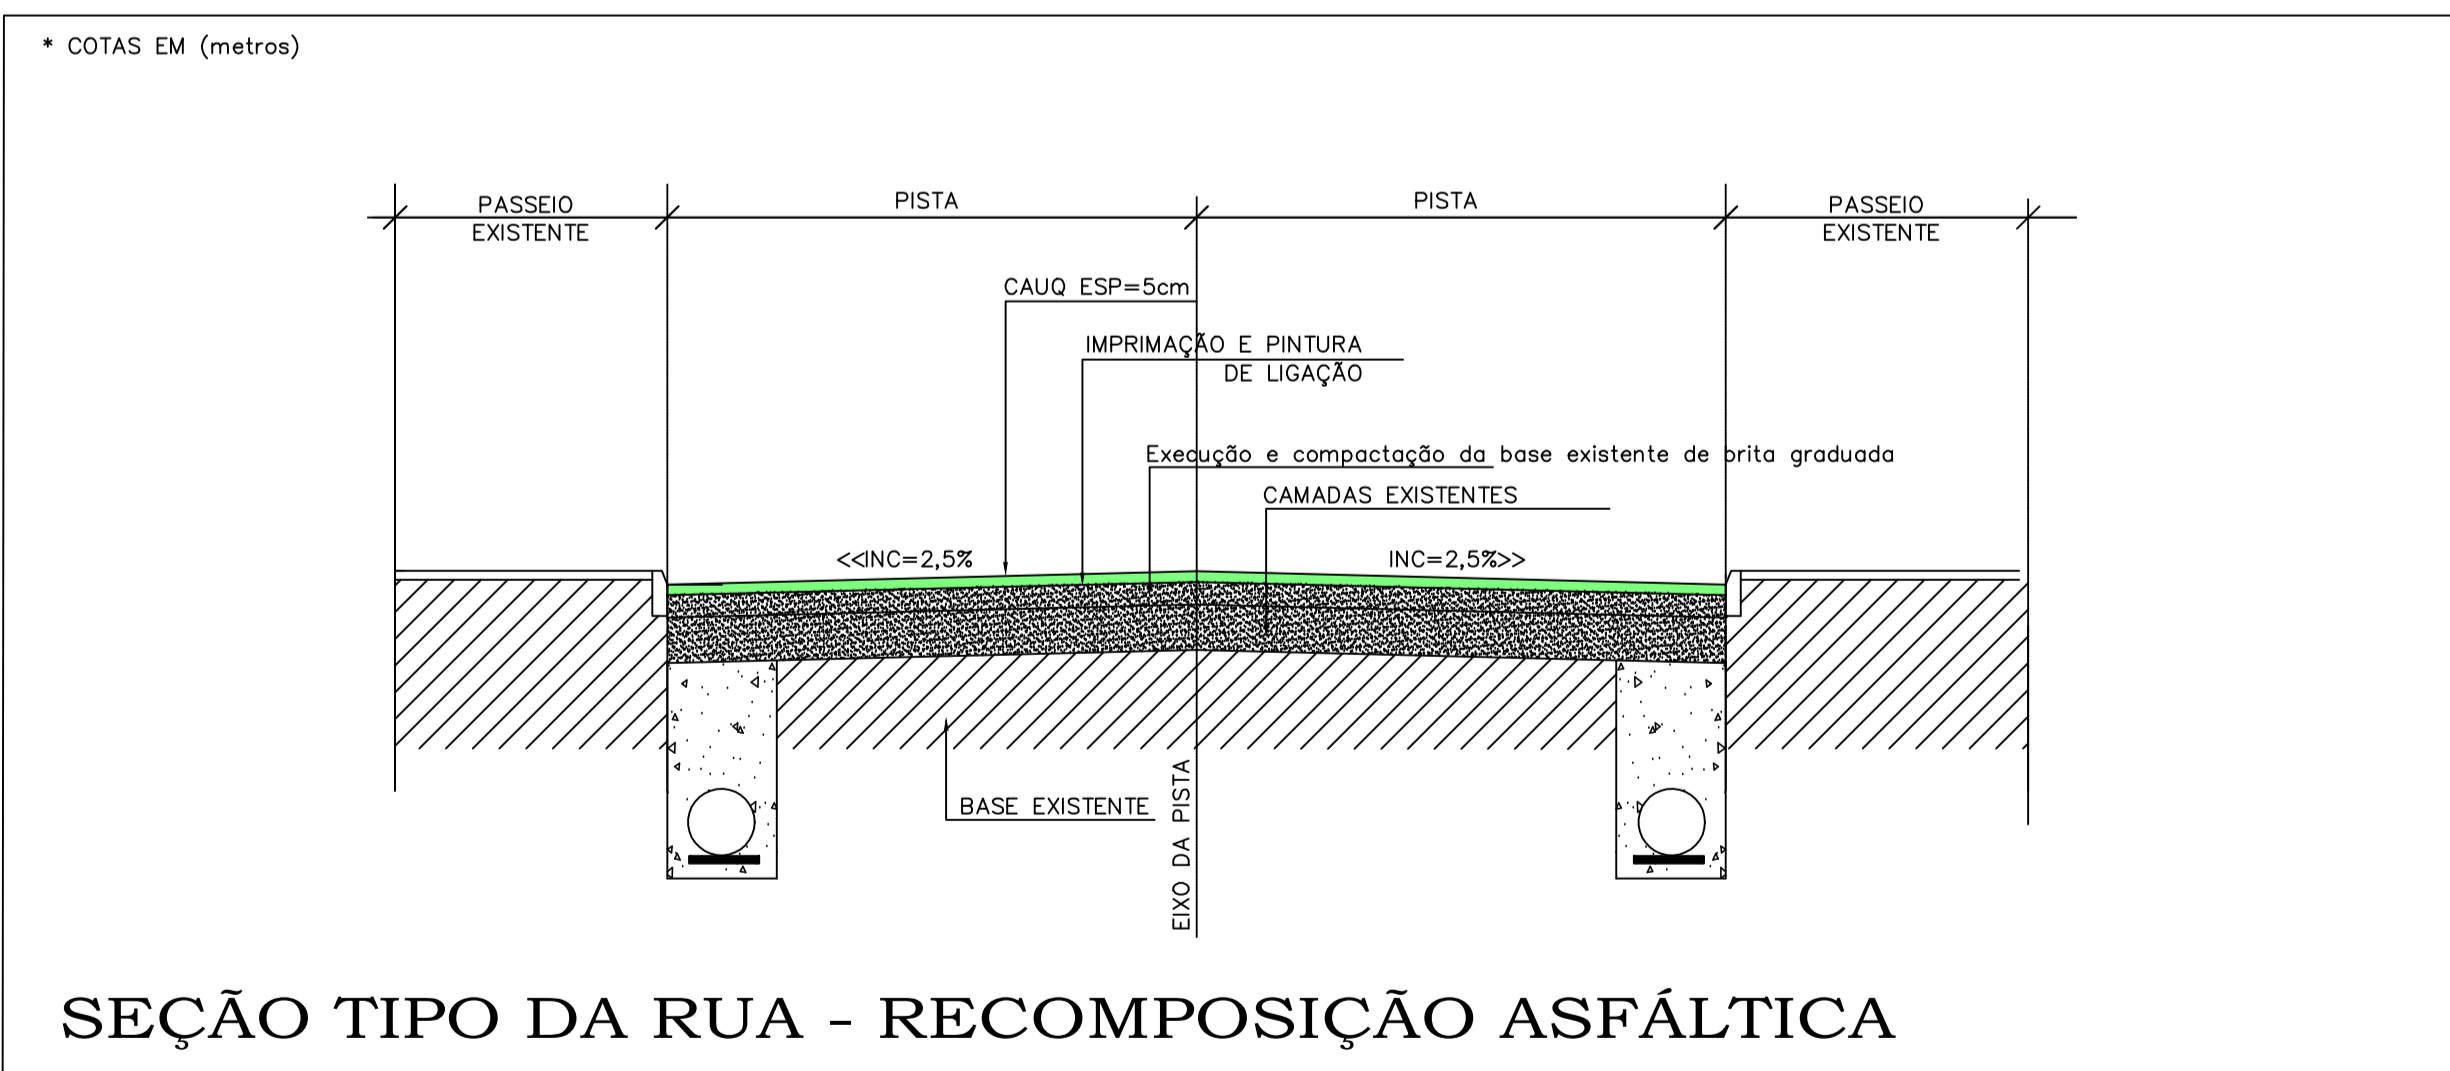

-SOLICITAR O ARQUIVO DIGITAL PARA LOCAÇÃO DA OBRA COM ESTAÇÃO TOTAL.

CARIMBOS E APROVAÇÕES:

PROJETO - RESPONSÁVEL TÉCNICO:	EXECUÇÃO - RESPONSÁVEL TÉCNICO:	ASSINATURA - PROPRIETÁRIO (REPRESENTANTE):
IVAN JAHNKE Engenheiro Civil - CREA/SC 82584-1		
REVISÃO	DATA	ALTERAÇÕES

PROJETO DE INFRAESTRUTURA URBANA

RUA: XV DE NOVEMBRO, N° 737
CEP: 89160-015 - CENTRO
RIO DO SUL/SC
FONE/FAX: (47) 3531-4242
E-mail: amavi@amavi.org.br
http://www.amavi.org.br

OBRA: PROJETO DE RECOMPOSIÇÃO DE PAVIMENTAÇÃO ASFÁLTICA E SINALIZAÇÃO VIÁRIA DA RUA DOS PIONEIROS - ETAPA 01

PROPRIETÁRIO: PREFEITURA MUNICIPAL DE AGROLÂNDIA

ENDEREÇO: RUA DOS PIONEIROS - AGROLÂNDIA - SC

CONTEÚDO: PROJETO DE RECOMPOSIÇÃO ASFÁLTICA SEÇÕES TIPO DA RUA	DESENHO: ARIEL MASSON, LUCIANO R. KRÜGER e RAFAEL G. MÜLLER ÁREA DE RECOMPOSIÇÃO PAVIMENTAÇÃO ASFÁLTICA A. PISTA: 1.666,42 m ² ÁREA DE REMENDO PROFUNDO A. PISTA: 108,91 m ² EXTENSÃO DO TRECHO A PAVIMENTAR: 186,00 m ESCALA: INDICADA	FOLHA: 02/02
----------------------------------------------------------------------	---	------------------------

TOCOS OS DIREITOS RESERVADOS. PROIBIDA A REPRODUÇÃO PARCIAL OU TOTAL. DESENHO VALIDO SOMENTE ASSINADO PELO RESPONSÁVEL DO PROJETO. DATA: 25/09/2019