
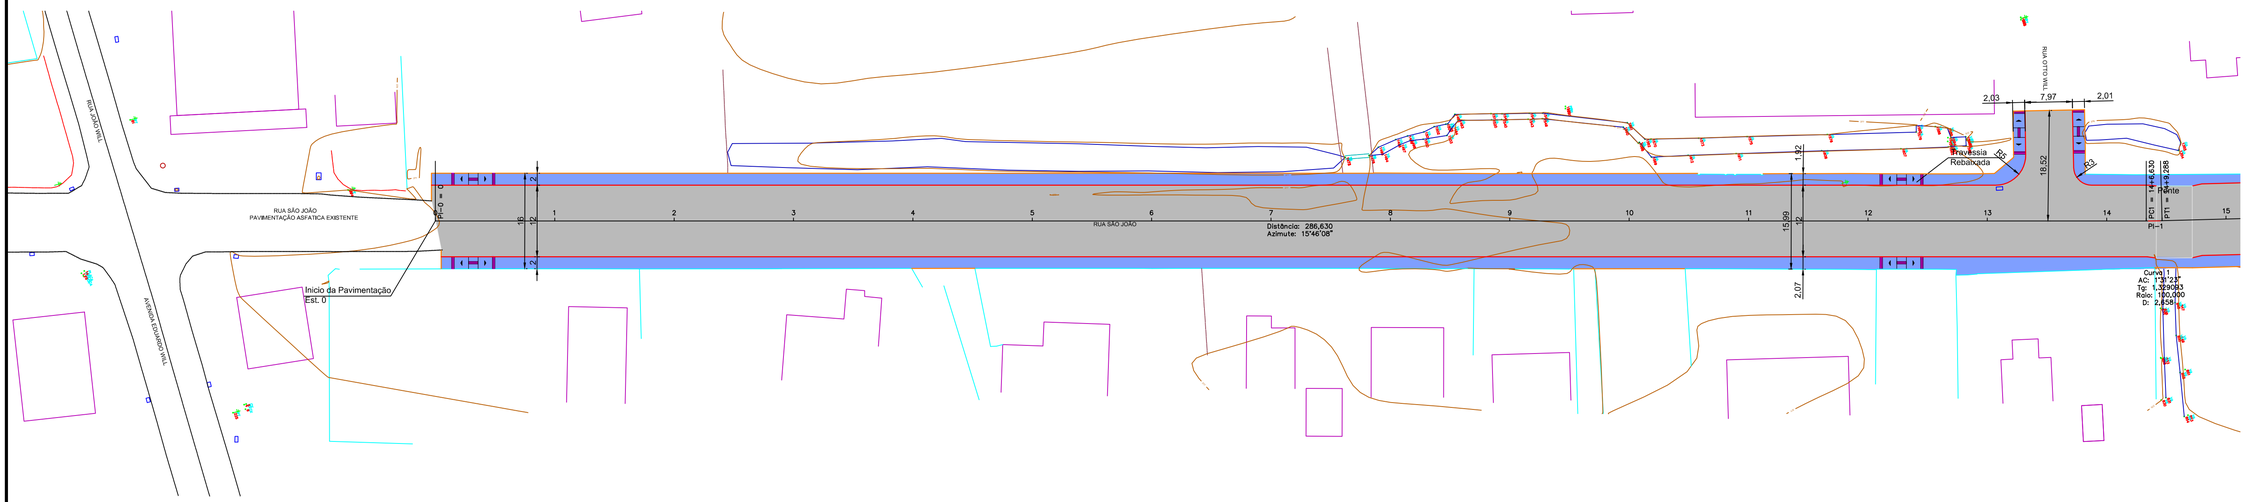


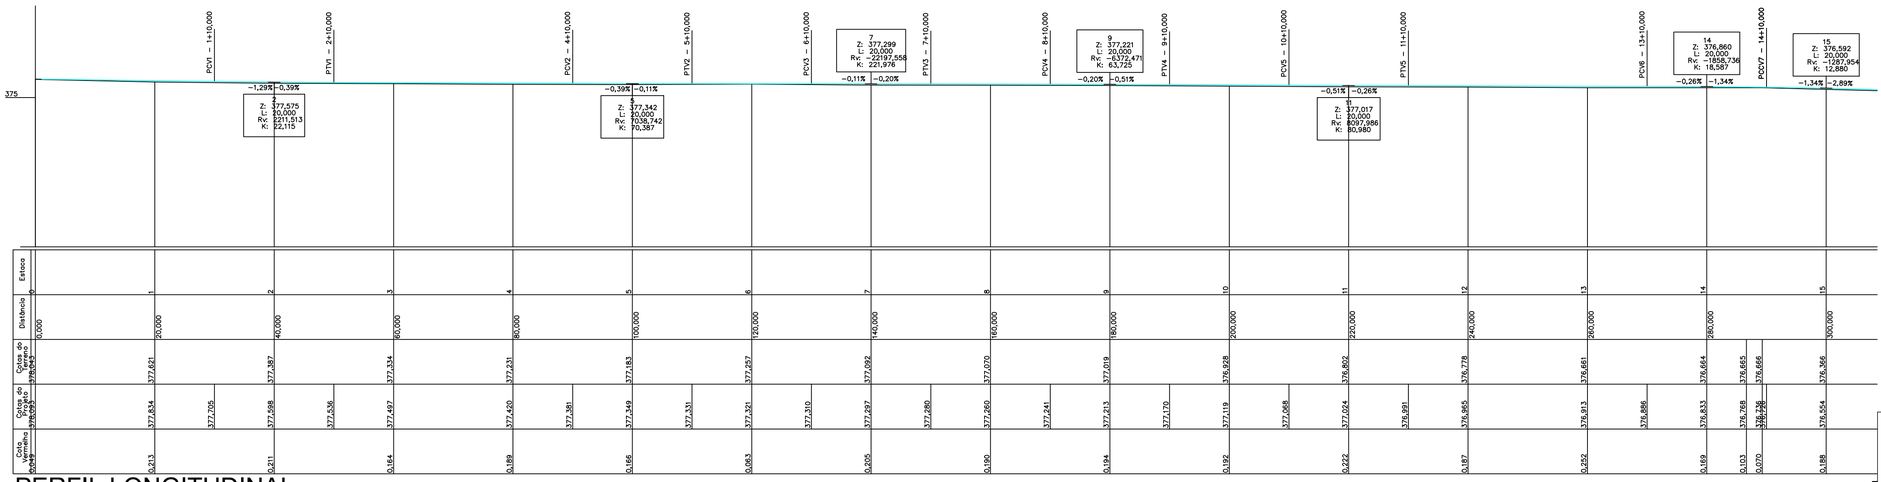


PERFIL LONGITUDINAL
ESC 1/500

PROJETO GEMOMÉTRICO
ESC 1/500


LEGENDA:


- MEIO FIO TIPO 01
- MEIO FIO TIPO 02
- MURO EXISTENTE
- CERCA EXISTENTE
- ÁREA DE PAVIMENTAÇÃO ASFÁLTICA A EXECUTAR
- ÁREA PAVIMENTAÇÃO DOS PASSEIOS EM PAVER A EXECUTAR
- ÁREA DE PODOTÁTIL ALERTA

DETALHE MEIO FIO TIPO 01

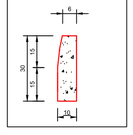


DETALHE MEIO FIO TIPO 02

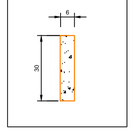

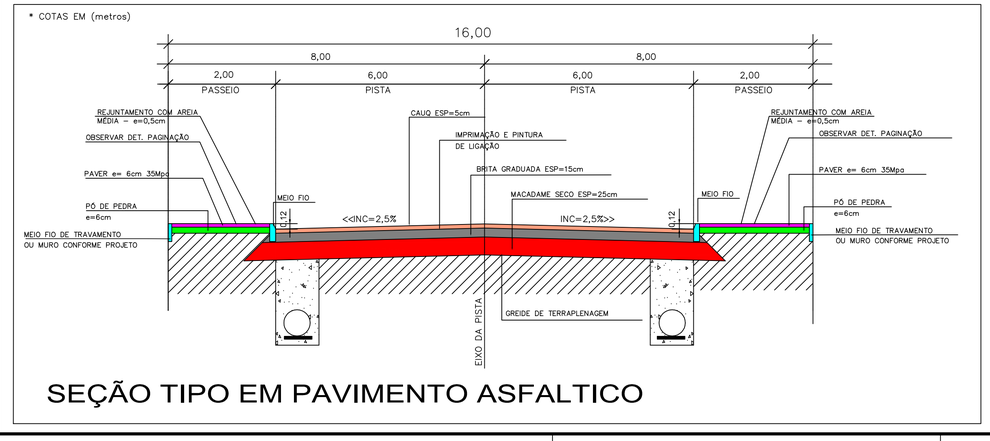


SEÇÃO TIPO EM PAVIMENTO ASFALTICO

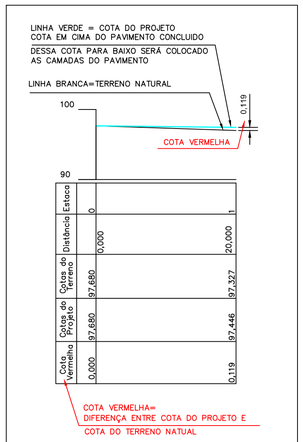

DETALHE EXPLICATIVO DO PERFIL LONGITUDINAL

PASSEIO EM PAVER COM RAMPA DE ACESSO DE VEICULOS e PODOTATIL DIRECIONAL

SEM ESCALA

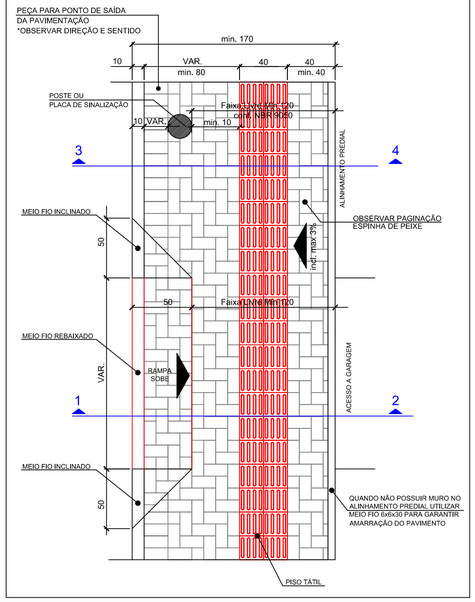

R01: exclusão dos postes - já relocados

Canani Bagio Topografia
Av. XV de Novembro, nº 629 - Centro
Atalanta - SC / Fone: (47) 98809-9335
Crea/SC 136666-9

FINALIDADE:	PAVIMENTAÇÃO DA RUA SÃO JOÃO
CONTRATANTE:	PREFEITURA DE AGROLÂNDIA
ENDEREÇO:	Rua Pioneiros - Centro - Agrolândia/SC
RESP. TÉCNICO:	ENG. CIVIL DALSO SILVA — CREA/SC 007.699-3
ÁREA PISTA:	5147,24m²
ÁREA PASSEIO:	1670,86 m²
DESCRIÇÃO:	PAVIMENTAÇÃO
ESCALA:	INDICADA
Nº CLIENTE:	341/2018
FOLHA	02/09
DESENHO:	Rodrigo
DATA:	Abril/2018