

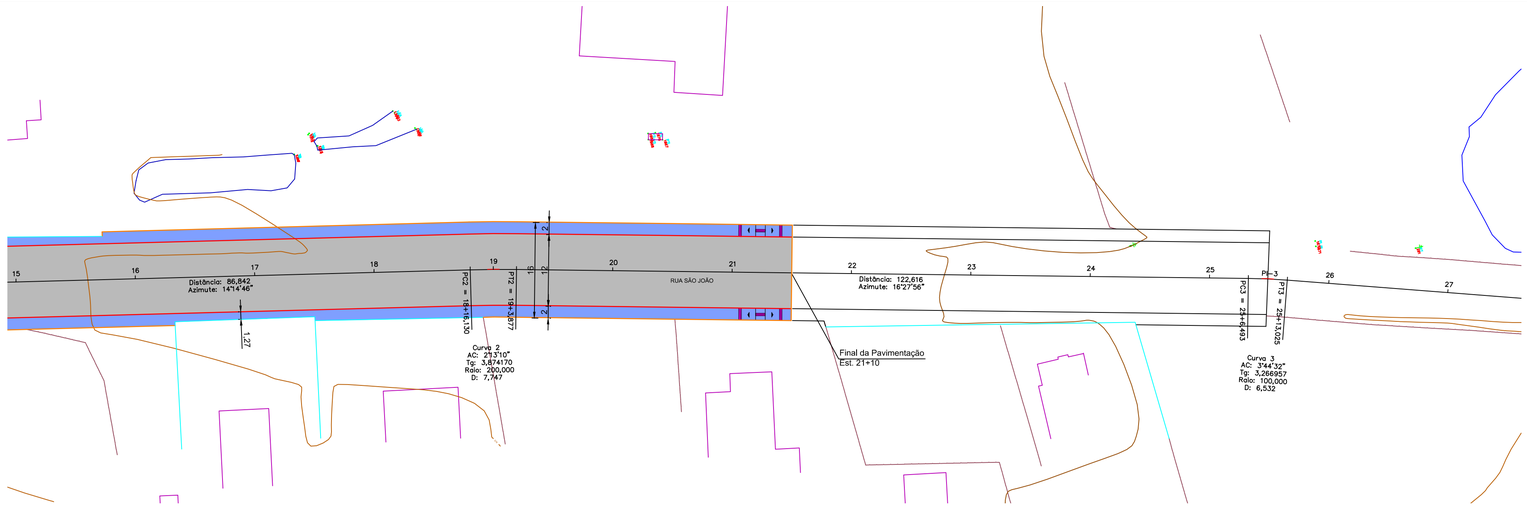


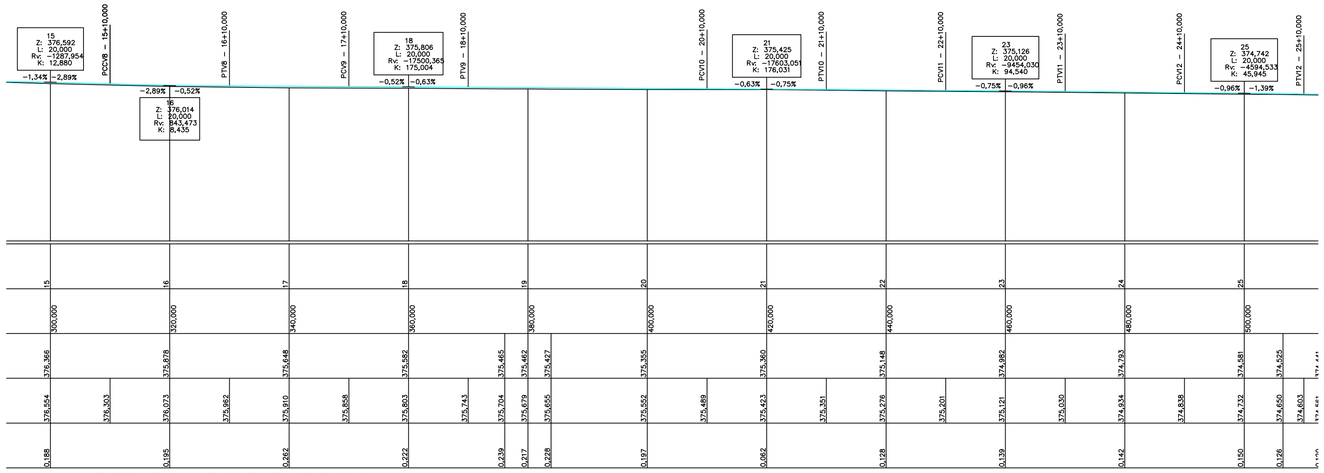

PERFIL LONGITUDINAL

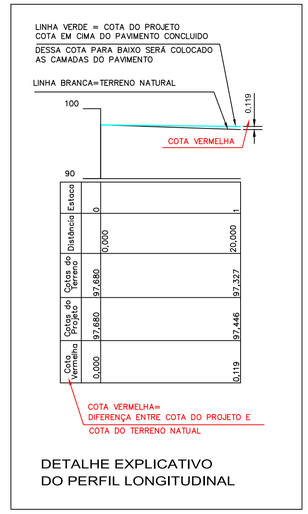


DETALHE EXPLICATIVO
DO PERFIL LONGITUDINAL

PROJETO GEOMÉTRICO
ESC 1/500


LEGENDA:

- MEIO FIO TIPO 01
- MEIO FIO TIPO 02
- MURO EXISTENTE
- CERCA EXISTENTE
- ÁREA DE PAVIMENTAÇÃO ASFÁLTICA A EXECUTAR
- ÁREA PAVIMENTAÇÃO DOS PASSEIOS EM PAVER A EXECUTAR
- ÁREA DE PODOTÁTIL ALERTA


SEÇÃO 1 - 2
SEM ESCALA

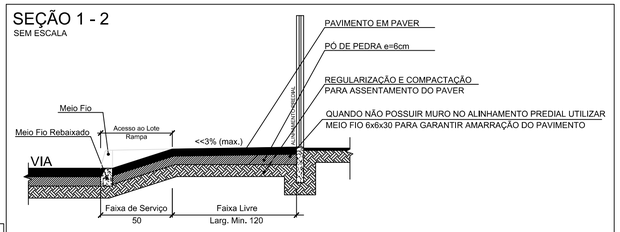

SEÇÃO 3 - 4
SEM ESCALA

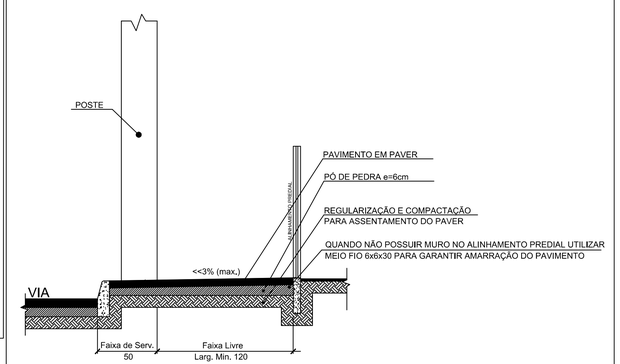

TRAVESSIA DE PEDESTRE PARA ACESSO A FAIXA DE PEDESTRE
SEM ESCALA

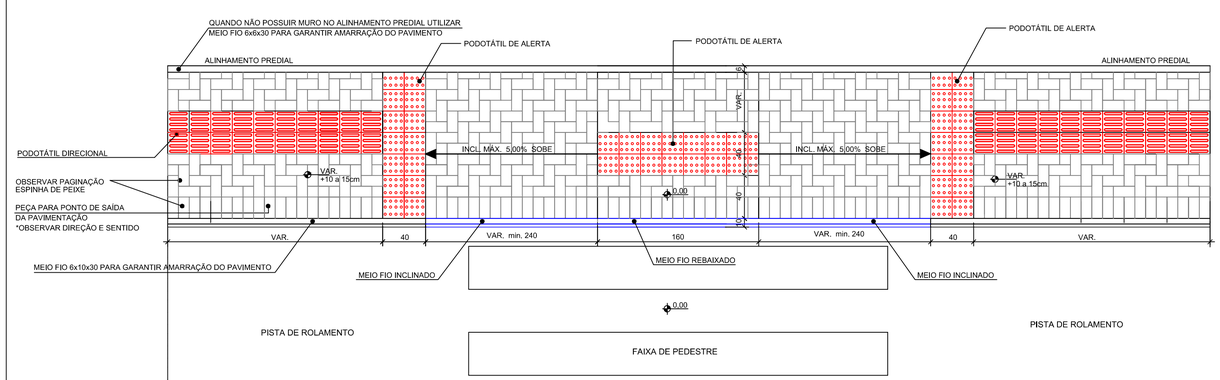

R01: exclusão dos postes - já relocados

Canani Bagio Topografia
Av. XV de Novembro, nº 629 - Centro
Atalanta - SC / Fone: (47) 98809-9335
Crea/SC 136666-0

FINALIDADE: PAVIMENTAÇÃO DA RUA SÃO JOÃO

CONTRATANTE: PREFEITURA DE AGROLÂNDIA

ENDEREÇO: Rua Pioneiros - Centro - Agrolândia/SC

RESP. TÉCNICO: ENG. CIVIL DALSO SILVA — CREA/SC 007.699-3

ÁREA PISTA: 5147,24m²

ÁREA PASSEIO: 1670,86 m²

DESCRIÇÃO: PAVIMENTAÇÃO

ESCALA: INDICADA

Nº CLIENTE: 341/2018

FOLHA: 03/09

DESENHO: Rodrigo

DATA: Abril/2018