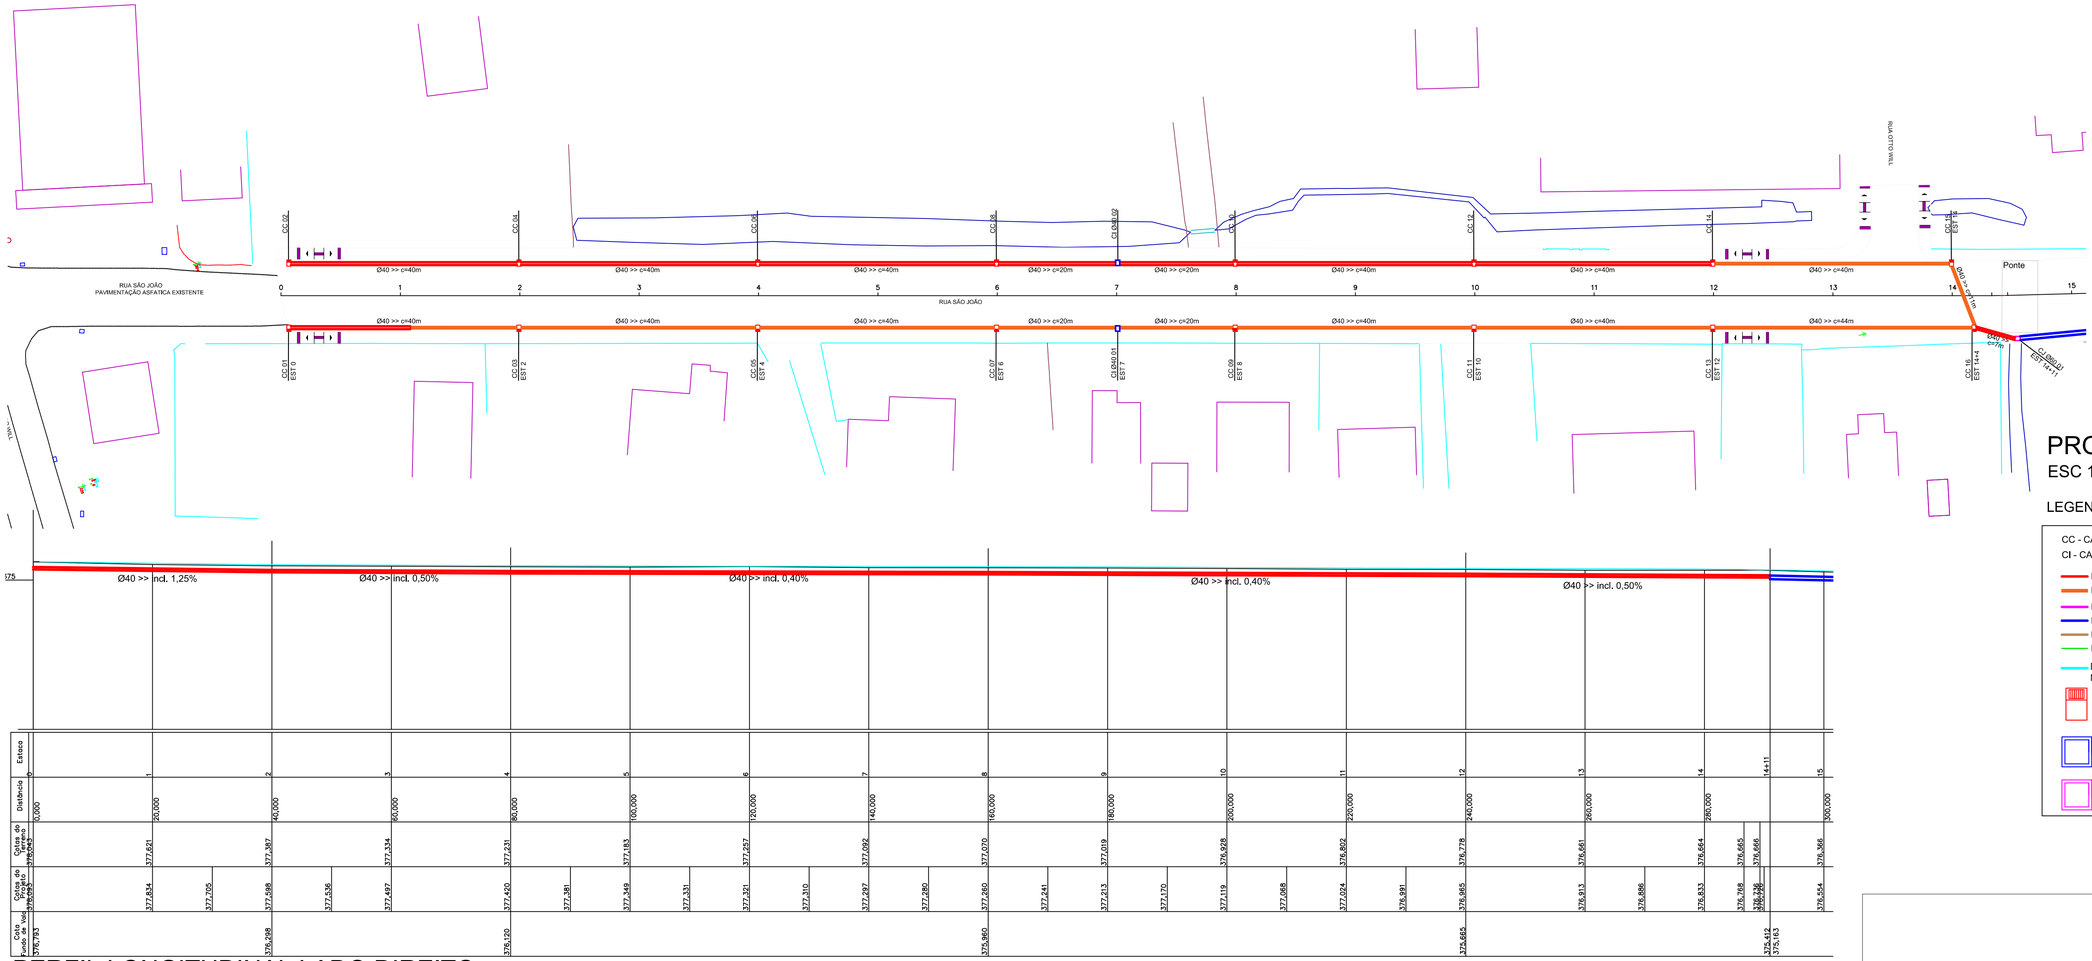


PROJETO DE DRENAGEM

ESC 1/500

LEGENDA:

CC - CAIXA DE CAPTAÇÃO
CI - CAIXA DE INSPEÇÃO

- DRENAGEM A EXECUTAR Ø40
- DRENAGEM EXECUTADA Ø40
- DRENAGEM A EXECUTAR Ø50
- DRENAGEM EXECUTADA Ø60
- DRENAGEM A EXECUTAR Ø80
- DRENAGEM A EXECUTAR Ø120
- DRENAGEM EXISTENTE Ø INDICADO NO PROJETO


CC - CAIXA DE CAPTAÇÃO A EXECUTAR

CI - CAIXA DE INSPEÇÃO A EXECUTAR

CJ - CAIXA DE JUNÇÃO A EXECUTAR

PERFIL LONGITUDINAL LADO DIREITO

ESC 1/500

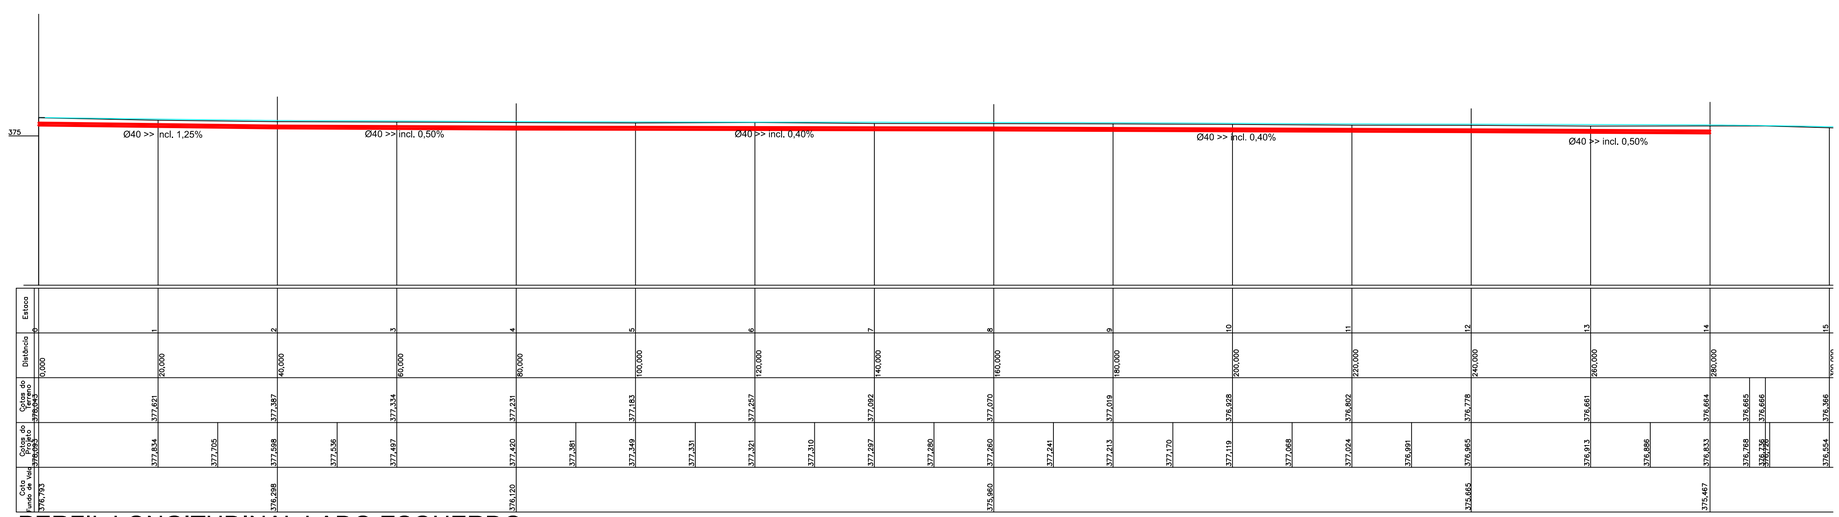

PERFIL LONGITUDINAL LADO ESQUERDO

ESC 1/500

Canani Bagio Topografia
Av. XV de Novembro, nº 629 - Centro
Atalanta - SC / Fone: (47) 98809-9335
Crea/SC 136666-9

FINALIDADE:	PAVIMENTAÇÃO DA RUA SÃO JOÃO
CONTRATANTE:	PREFEITURA DE AGROLÂNDIA
ENDEREÇO:	Rua Pioneiros - Centro - Agrolândia/SC
RESP. TÉCNICO:	ENG. CIVIL DALSO SILVA
CREA/SC	007.699-3
ÁREA PISTA:	5147,24m²
ÁREA PASSEIO:	1670,86 m²
DESCRIÇÃO:	DRENAGEM
ESCALA:	INDICADA
Nº CLIENTE:	341/2018
FOLHA	06/09
DESENHO:	Rodrigo
DATA:	Abril/2018