


QUADRO ESTATISTICO	
ÁREA TOTAL DO LOTE	915,02 m²
ÁREA TOTAL A CONSTRUIR	212,15 m²
ÁREA EXISTENTE	299,68 m²
ÁREA TOTAL	511,83 m²
TESTADA DO LOTE	31,10 m
TAXA DE OCUPAÇÃO	55,94 %
IA	0,56

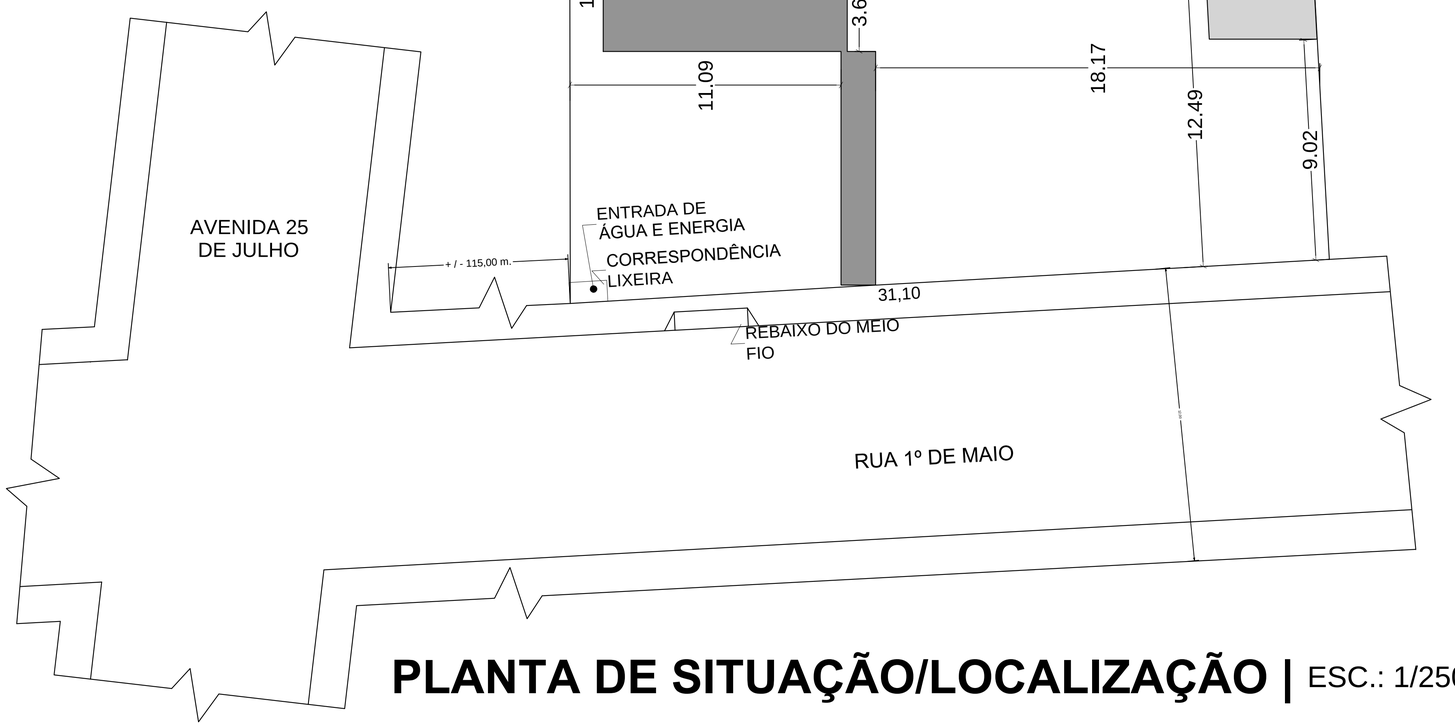

PLANTA DE SITUAÇÃO/LOCALIZAÇÃO | ESC.: 1/250

Lista Portas				
ID	Quant...	Tamanho L x A	Modelo	Material
P1	3	0,90x2,10	1 FOLHA DE ABRIR	MADEIRA MACIÇA
P2	1	0,90x2,10	1 FOLHA DE ABRIR	METALICO E TELA
P3	1	0,90x2,10	1 FOLHA DE ABRIR	MADEIRA COMPENSADA
P4	1	3,50x2,10	2 FLS FIXAS E 2 FLS DE CORRER	VIDRO TEMPERADO

Lista de Janelas					
ID	Quant...	Tamanho L x A	Altura ...	Modelo	Material
A1	1	1,50x1,00	1,10	ABERTURA	-
J1	2	0,80x1,60	0,50	MAXIM-AR	VIDRO TEMPERADO
J2	2	1,80x1,20	0,90	2 FLS FIXAS E 2 FLS DE CORRER	VIDRO TEMPERADO
J3	1	2,00x1,00	1,10	2 FLS FIXAS E 2 FLS DE CORRER	VIDRO TEMPERADO
J4	1	2,50x1,00	1,10	2 FLS FIXAS E 2 FLS DE CORRER	VIDRO TEMPERADO
J5	1	1,50x1,00	1,10	1 FL FIXA E 1 FL DE CORRER	VIDRO TEMPERADO

OBSERVAÇÕES:

- O concreto a ser utilizado na edificação deverá ter resistência igual ou superior a Fck de 25 Mpa;
- Antes de qualquer concretagem, deve o engenheiro responsável ser notificado para a conferência das armaduras;
- Peças estruturais não deverão ser desformadas antes de 7 dias e o escoramento em lajes e vigas não deve ser inferior a 28 dias;
- Qualquer divergência entre o desenho e as cotas, prevalece a última;
- A construtora deve manter na obra pessoal com equipamento de segurança individual e coletivo;
- Se o concreto a ser utilizado for usinado, deverá ser solicitado corpos de prova após cada lance de concretagem, observando o fck acima;
- Após cada concretagem, as peças estruturais e lajes deverão ser molhadas até 5 dias, 2 vezes por dia;
- As paredes do banheiro, lavanderia e parede molhada da cozinha receberão piso cerâmico em toda sua área;
- Paredes não cotadas tem espessura de 15 cm.

CARIMBOS E APROVAÇÕES:

PROJETO - RESPONSÁVEL TÉCNICO:	EXECUÇÃO - RESPONSÁVEL TÉCNICO:	ASSINATURA - PROPRIETÁRIO: (REPRESENTANTE)

REVISÃO	DATA	ALTERAÇÕES

PROJETO ARQUITETÔNICO

PREFEITURA MUNICIPAL DE
AGROLÂNDIA

RUA DOS PIONEIROS, Nº 109
CEP: 88420-000 -CENTRO
AGROLÂNDIA/SC
FONE/FAX: (47) 3534-4212

OBRA: CEI PEQUENO PRÍNCIPE

PROPRIETÁRIO: PREFEITURA MUNICIPAL DE AGROLÂNDIA

ENDEREÇO: RUA 1º DE MAIO - BAIRRO CENTRO - AGROLÂNDIA/SC

CONTEÚDO: PLANTA DE SITUAÇÃO / LOCALIZAÇÃO

DESENHO: CATIUCIA
ÁREA TOTAL: 212,15m²
ÁREA TERRENO: ____m²
ESCALA: INDICADA
DATA: JULHO/2019

FOLHA: ARQ 01/05

TODOS OS DIREITOS RESERVADOS. PROIBIDA A REPRODUÇÃO PARCIAL OU TOTAL.
DESENHO VÁLIDO SOMENTE ASSINADO PELO RESPONSÁVEL DO PROJETO.