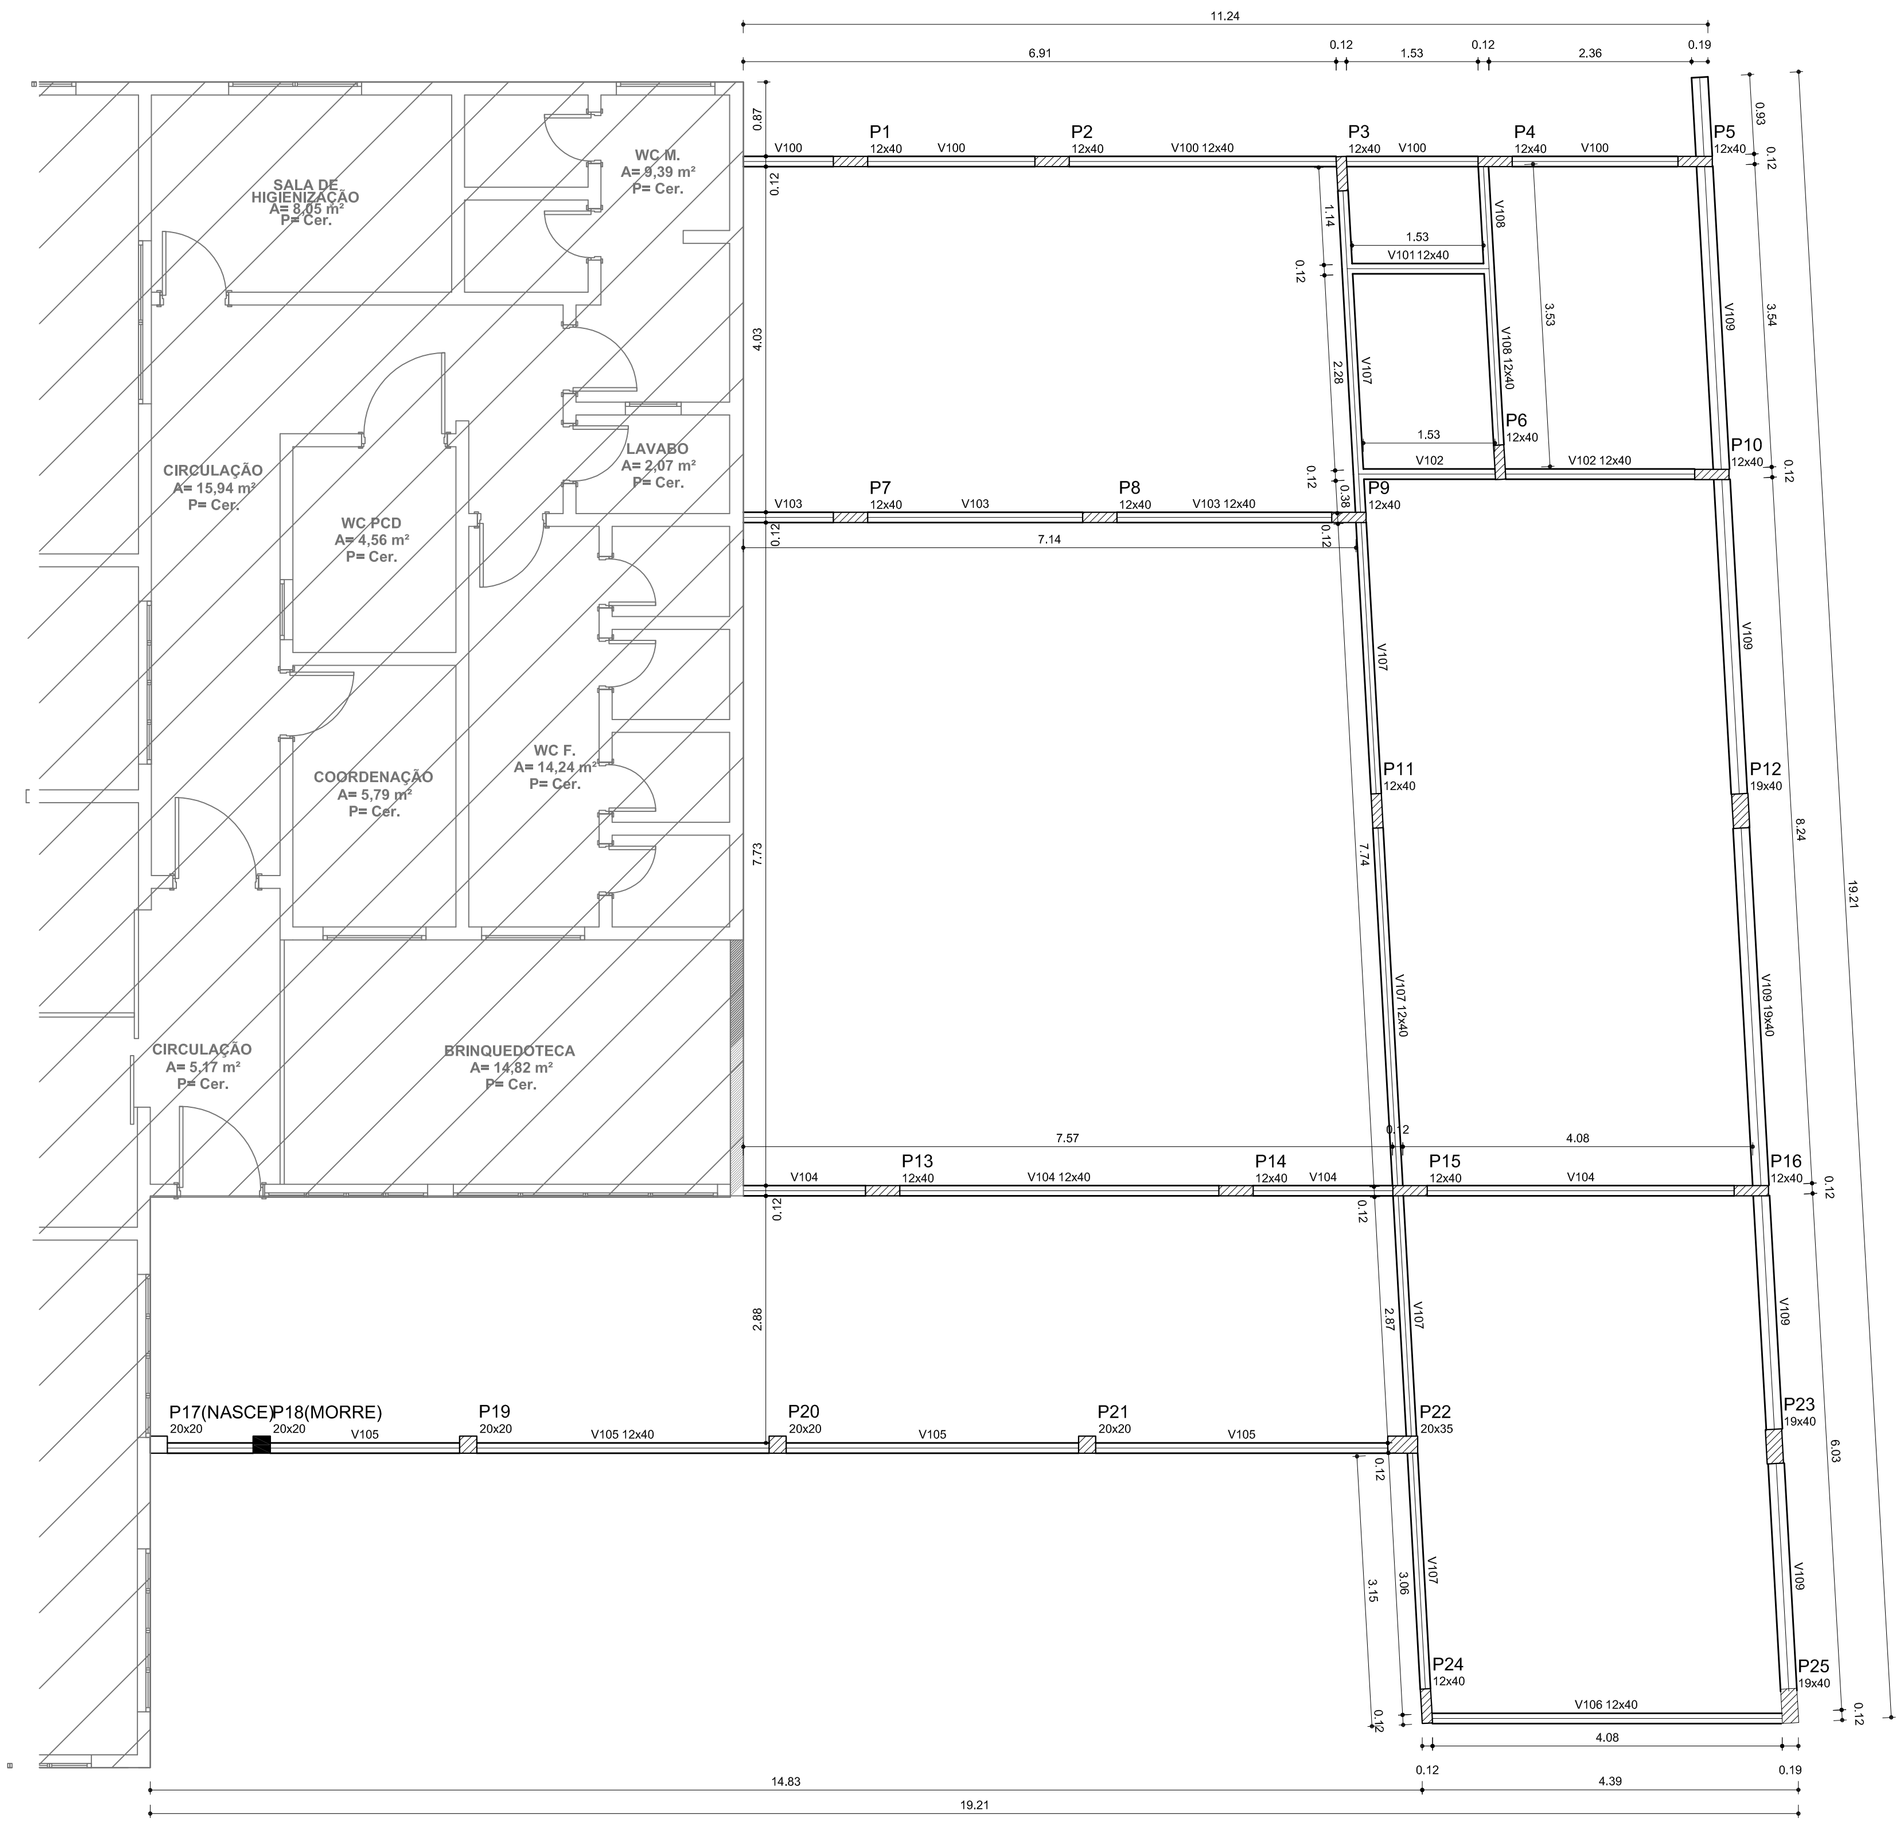


Planta de forma do baldrame - Vigas 100
Escala 1/50

Vigas			
Nome	Seção (cm)	Elevação (cm)	Nível (cm)
V100	12x40	0	0
V101	12x40	0	0
V102	12x40	0	0
V103	12x40	0	0
V104	12x40	0	0
V105	12x40	0	0
V106	12x40	0	0
V107	12x40	0	0
V108	12x40	0	0
V109	19x40	0	0

Características dos materiais	
fck (kgf/cm²)	Ecs (kgf/cm²)
250	238000

NOTAS IMPORTANTES

- A FUNDAÇÃO APRESENTADA FOI DIMENSIONADA PARA SER APOIADA SPBRE ESTACA ESCAVADA COM DIÂMETRO DE 30CM, CONFORME INDICADO;

- FOI ESTIMADO UMA PROFUNDIDADE DE 6,00M PARA A FUNDAÇÃO PROFUNDA, PORÉM ESSA PODERÁ SOFRER ALTERAÇÃO NO MOMENTO DA EXECUÇÃO. PORTANTO A ESTACA DEVERÁ SER EXECUTADA ATÉ ATINGIR O IMPENETRÁVEL SEMPRE;

- O ENGENHEIRO RESPONSÁVEL PELA EXECUÇÃO DA OBRA DEVERÁ CONFERIR A COTA FINAL DE ASSENTAMENTO DAS ESTACAS. ELE DEVERÁ VERIFICAR TAMBÉM A ESTABILIDADE DAS PAREDES DOS FUROS BEM COMO ACOMPANHAR A CONCRETAGEM DOS MESMOS;

- EXECUTAR VERGA E CONTRA-VERGA EM TODAS AS JANELAS;

- EXECUTAR VERGA EM TODAS AS PORTAS;

- VERIFICAR MEMORIAL DESCRITIVO ANTES DE INICIAR OS SERVIÇOS;

- DEVERÁ SER MANTIDO UM RÍGIDO CONTROLE NA QUALIDADE DOS MATERIAIS BEM COMO NOS SERVIÇOS EXECUTADOS;

- SOLICITAR ANOTAÇÃO DE RESPONSABILIDADE TÉCNICA DA EXECUÇÃO DE TODOS OS SERVIÇOS PRESTADOS/EXECUTADOS;

- COMPATIBILIZAR OS PROJETOS ANTES DE CADA CONCRETAGEM;

- NÃO SERÁ ADMITIDO REDUÇÃO NAS DIMENSÕES DOS ELEMENTOS ESTRUTURAIS (BLOCOS, VIGAS E PILARES);

- EM CASO DE ALTERAÇÃO DE PROJETO, DUVIDAS, CONSULTAR O ENGENHEIRO RESPONSÁVEL PELO PROJETO E A FISCALIZAÇÃO ANTES DA EXECUÇÃO DO SERVIÇO;

- USAR MÃO DE OBRA QUALIFICADA;

- UTILIZAR ALVENARIA COM LARGURA DE 14CM.

CONCRETO:
- fck = 25 MPa (CLASSE I - AGRESSIVIDADE FRACA) CONFORME A NBR 6118/2003
- Fator AC = 0,60
- Consumo mínimo de cimento = 350Kg/m³

Aço:
- AÇO: CA-60 - Ø5.0mm
- AÇO: CA-50 - DEMAIS BITOLAS

COBRIMENTO DA ARMADURA:
- VIGAS E PILARES = 2,5cm
- FUNDAÇÕES = 3,0cm
*** GARANTIR O COBRIMENTO MÍNIMO COM O USO DE ESPAÇADORES OU PASTILHAS.**

CARIMBOS E APROVAÇÕES:

PROJETO - RESPONSÁVEL TÉCNICO:	EXECUÇÃO - RESPONSÁVEL TÉCNICO:	ASSINATURA - PROPRIETÁRIO: (REPRESENTANTE)

REVISÃO	DATA	ALTERAÇÕES

PROJETO ESTRUTURAL

PREFEITURA MUNICIPAL DE
AGROLÂNDIA

RUA DOS PIONEIROS, N° 109
CEP: 88420-000 -CENTRO
AGROLÂNDIA/SC
FONE/FAX: (47) 3534-4212

OBRA:
CEI PEQUENO PRÍNCIPE

PROPRIETÁRIO:
PREFEITURA MUNICIPAL DE AGROLÂNDIA

ENDEREÇO:
RUA 1º DE MAIO - BAIRRO CENTRO - AGROLÂNDIA/SC

CONTEÚDO:
PLANTA DE FORMA DO BALDRAME - VIGAS 100

DESENHO: CATIUCIA
ÁREA TOTAL: 212,15m²
ÁREA TERRENO: 915,02m²
ESCALA: 1/50
DATA: SETEMBRO/2019

FOLHA: EST 03/06

TODOS OS DIREITOS RESERVADOS. PROIBIDA A REPRODUÇÃO PARCIAL OU TOTAL.
DESENHO VÁLIDO SOMENTE ASSINADO PELO RESPONSÁVEL DO PROJETO.