
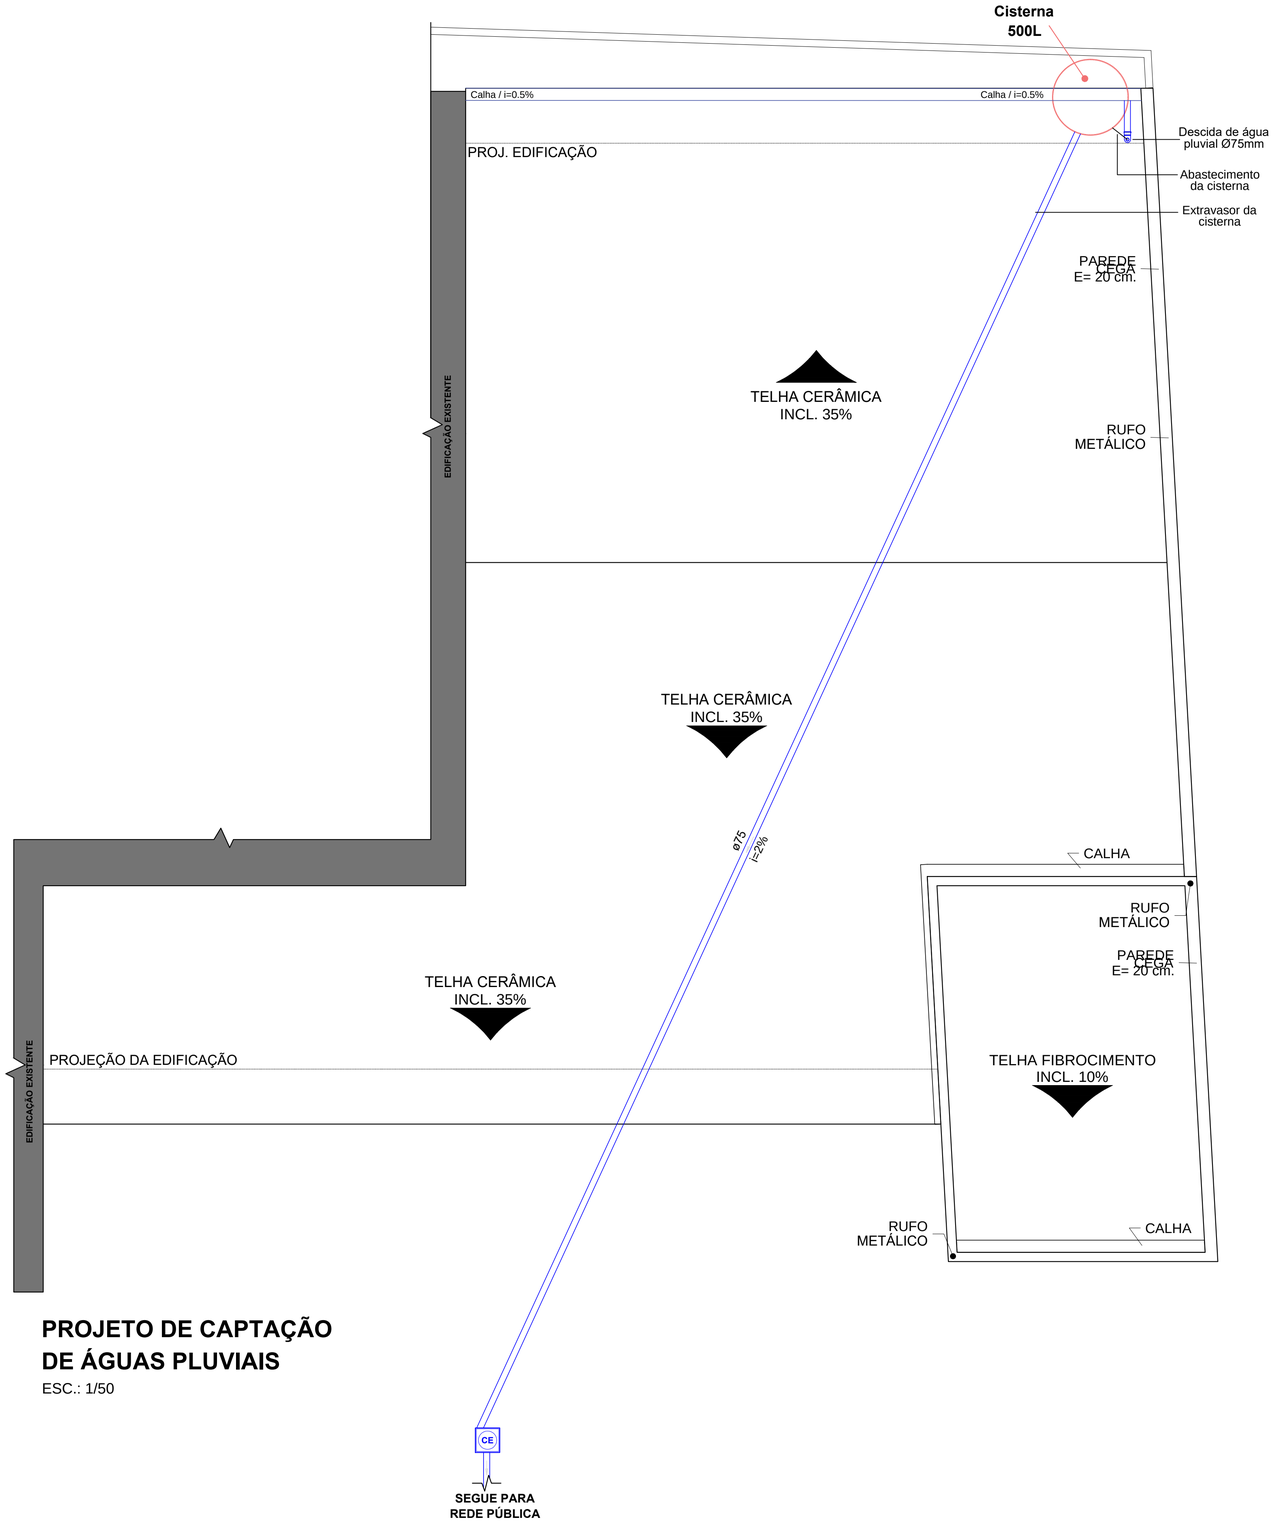


PROJETO DE CAPTAÇÃO DE ÁGUAS PLUVIAIS

ESC.: 1/50

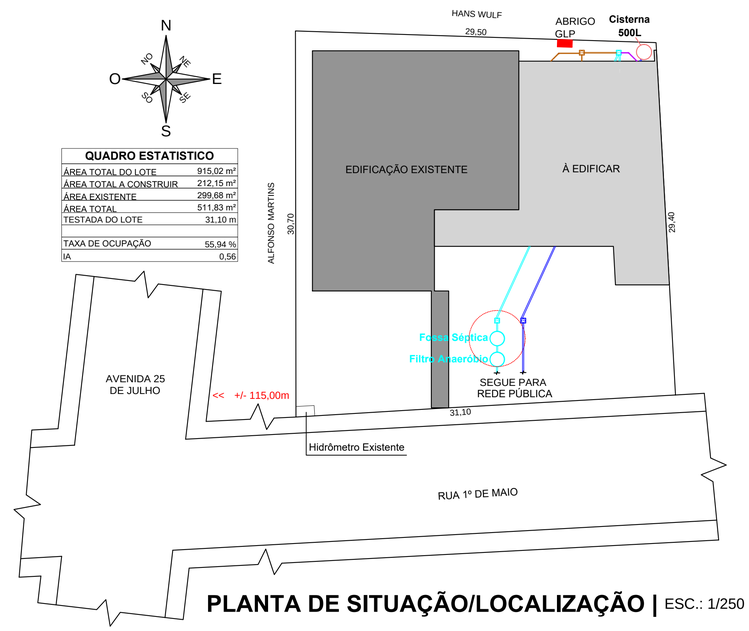

QUADRO ESTATISTICO	
ÁREA TOTAL DO LOTE	915,02 m²
ÁREA TOTAL A CONSTRUIR	212,15 m²
ÁREA EXISTENTE	299,68 m²
ÁREA TOTAL	511,83 m²
TESTADA DO LOTE	31,10 m
TAXA DE OCUPAÇÃO	55,94 %
IA	0,56

PLANTA DE SITUAÇÃO/LOCALIZAÇÃO | ESC.: 1/250

Legenda das Colunas

CV-1 ø50 — Indicação de Coluna de Ventilação

Legenda das Tubulações

- Tubulação da Rede de Esgoto Sanitário
- Tubulação da Rede de Esgoto Sanitário com Gordura
- Tubulação da Rede de Esgoto Sanitário com Espuma
- Tubulação da Rede de Ventilação

Legenda Caixas de Passagem

- CE — Caixa de Inspeção Simples de PVC
- CG — Caixa de Gordura Pequena de PVC

CARIMBOS E APROVAÇÕES:

PROJETO - RESPONSÁVEL TÉCNICO:	EXECUÇÃO - RESPONSÁVEL TÉCNICO:	ASSINATURA - PROPRIETÁRIO: (REPRESENTANTE)

REVISÃO	DATA	ALTERAÇÕES

PROJETO HIDROSSANITÁRIO

PREFEITURA MUNICIPAL DE AGROLÂNDIA

RUA DOS PIONEIROS, Nº 109
CEP: 88420-000 -CENTRO
AGROLÂNDIA/SC
FONE/FAX: (47) 3534-4212

OBRA: CEI PEQUENO PRÍNCIPE

PROPRIETÁRIO: PREFEITURA MUNICIPAL DE AGROLÂNDIA

ENDEREÇO: RUA 1º DE MAIO - BAIRRO CENTRO - AGROLÂNDIA/SC

CONTEÚDO: PROJETO DE CAPTAÇÃO DE ÁGUAS PLUVIAIS

PLANTA DE SITUAÇÃO/ LOCALIZAÇÃO

DESENHO: CATIUCIA
ÁREA TOTAL: 212,15m²
ÁREA TERRENO: 915,02m²
ESCALA: INDICADA
DATA: SETEMBRO/2019
FOLHA: HD 03/04

TODOS OS DIREITOS RESERVADOS. PROIBIDA A REPRODUÇÃO PARCIAL OU TOTAL.
DESENHO VÁLIDO SOMENTE ASSINADO PELO RESPONSÁVEL DO PROJETO.