


PROJETO GEOMÉTRICO
ESC 1/500

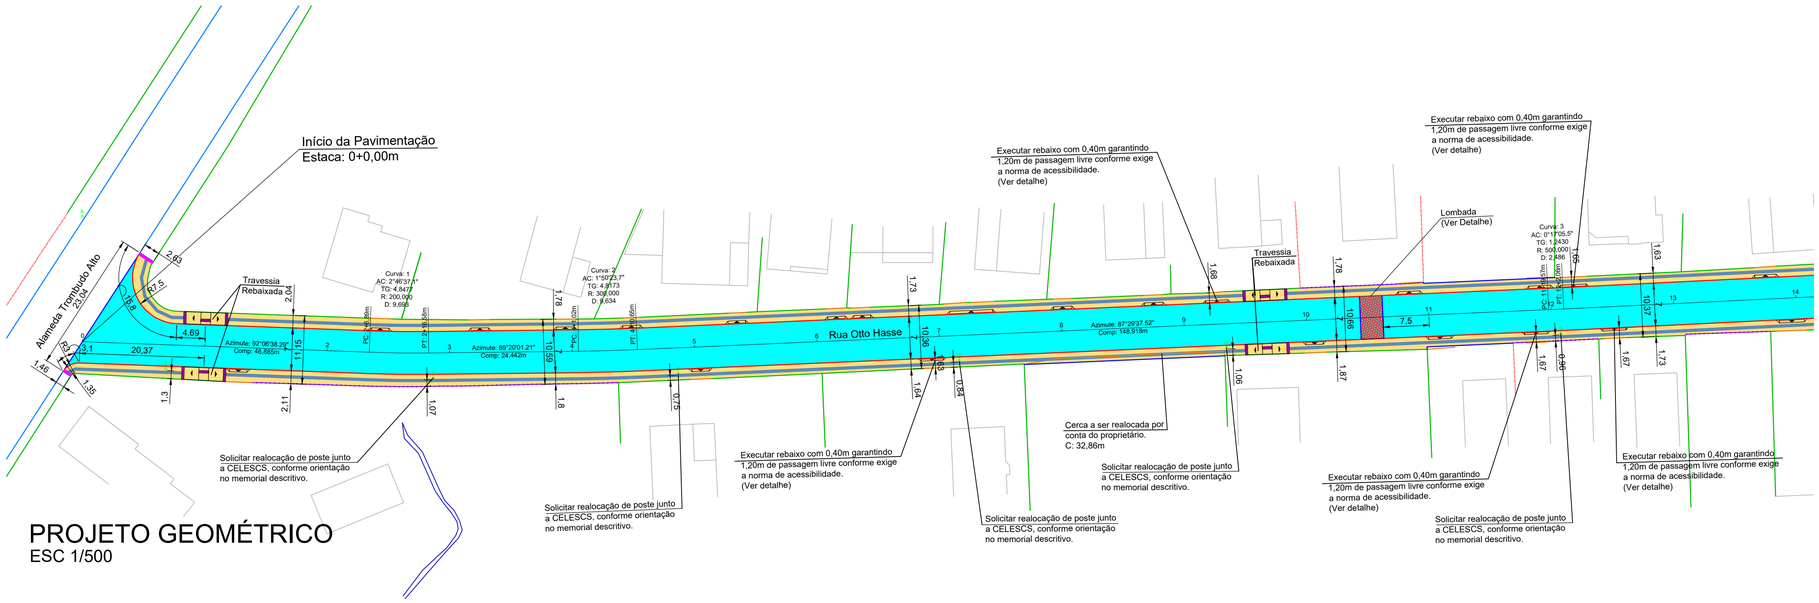

Estaqueamento	0+0,00m		1+0,00m
Distância	0,00m		20,00m
Cota do Terreno	358,617		358,101
Cota de Projeto	358,617		358,310
Cota Vermelha	0,000		0,210

DETALHE EXPLICATIVO
DO PERFIL LONGITUDINAL



Estaqueamento	0+0,00m	1+0,00m	2+0,00m	2+10,00m	3+0,00m	3+10,00m	4+0,00m	4+12,50m	5+0,00m	5+7,50m	5+12,50m	6+0,00m	6+7,50m	7+0,00m	7+10,00m	8+0,00m	8+10,00m	9+0,00m	9+10,00m	10+0,00m	10+10,00m	11+0,00m	11+10,00m	12+0,00m	12+10,00m	13+0,00m	13+10,00m	14+0,00m
Distância	0,00m	20,00m	40,00m	50,00m	60,00m	70,00m	80,00m	92,50m	100,00m	107,50m	112,50m	120,00m	127,50m	140,00m	150,00m	160,00m	170,00m	180,00m	190,00m	200,00m	210,00m	220,00m	230,00m	240,00m	250,00m	260,00m	270,00m	280,00m
Cota do Terreno	409,759	409,895	409,808	409,756	409,673	409,556	409,393	409,185	409,061	408,913	408,822	408,755	408,702	408,622	408,529	408,436	408,351	408,280	408,175	408,040	407,897	407,802	407,734	407,693	407,632	407,576	407,606	407,531
Cota de Projeto	409,759	409,730	409,702	409,687	409,648	409,557	409,442	409,288	409,204	409,096	409,020	408,916	408,835	408,719	408,626	408,534	408,447	408,361	408,276	408,187	408,090	407,989	407,889	407,807	407,761	407,735	407,708	407,669
Cota Vermelha	0,000	-0,165	-0,104	-0,068	-0,025	0,002	0,049	0,112	0,143	0,183	0,198	0,161	0,133	0,096	0,097	0,099	0,096	0,081	0,101	0,146	0,193	0,187	0,155	0,113	0,129	0,159	0,102	0,138

Perfil Longitudinal
Escala: 1/500

LEGENDA:

- MEIO FIO TIPO 01
- MEIO FIO TIPO 02
- MEIO FIO TIPO 02 EM BAIXO DE CERCA
- CERCA EXISTENTE
- CERCA A SER REALOCADA
- DIVISA DE VEGETAÇÃO
- PORTÃO
- MURO EXISTENTE
- ÁREA DE PAVIMENTAÇÃO ASFÁLTICA A EXECUTAR
- ÁREA PAVIMENTAÇÃO DOS PASSEIOS EM PAVER A EXECUTAR
- ÁREA DE PODOTÁTIL DIRECIONAL
- ÁREA DE PODOTÁTIL ALERTA

NOTAS:

- A PREFEITURA SE RESPONSABILIZA PELA APROVAÇÃO DO PROJETO COM EMISSÃO DO ALVARÁ E APRESENTAÇÃO DA DISPENSA OU LICENÇA AMBIENTAL PARA CADA PROJETO.
- HAVENDO NECESSIDADE DE SUPRESSÃO DE VEGETAÇÃO A PREFEITURA SE RESPONSABILIZA PELA APRESENTAÇÃO DOS DOCUMENTOS NECESSÁRIOS PARA PERMISSÃO DE CORTE.
- SOLICITAR O ARQUIVO DIGITAL PARA LOCAÇÃO DA OBRA COM ESTAÇÃO TOTAL.

CARIMBOS E APROVAÇÕES:

PROJETO - RESPONSÁVEL TÉCNICO:
RAFAEL GÜNTER MÜLLER
Engenheiro Civil - CREA/SC 127855-2

EXECUÇÃO - RESPONSÁVEL TÉCNICO:

ASSINATURA - PROPRIETÁRIO (REPRESENTANTE):

REVISÃO	DATA	ALTERAÇÕES

PROJETO DE INFRAESTRUTURA URBANA

AMAVI
ASSOCIAÇÃO DOS MUNICÍPIOS DO ALTO VALE DO ITAJAÍ
RUA: XV DE NOVEMBRO, Nº 737
CEP: 89160-015 -CENTRO
RIO DO SUL/SC
FONE/FAX: (47) 3531-4242
E-mail: amavi@amavi.org.br
http://www.amavi.org.br

OBRA:
PAVIMENTAÇÃO EM LAJOTAS HEXAGONAIS DE CONCRETO, DRENAGEM PLUVIAL, SINALIZAÇÃO VIÁRIA E PAV. DOS PASSEIOS EM PAVER DA RUA OTTO HASSE

PROPRIETÁRIO:
PREFEITURA MUNICIPAL DE AGROLÂNDIA

ENDEREÇO:
RUA OTTO HASSE - AGROLÂNDIA / SC

CONTEÚDO:
PROJETO GEOMÉTRICO
PERFIL LONGITUDINAL
DETALHE EXPLICATIVO DO PERFIL LONGITUDINAL

DESENHO:
FELIPE C. LUCHTENBERG

ÁREA DE PAVIMENTAÇÃO EM LAJOTAS :
2.910,20m²

ÁREA DE PAVIMENTAÇÃO DOS PASSEIOS:
1.501,42m²

EXTENSÃO DO TRECHO À PAVIMENTAR:
410,00m

ESCALA:
INDICADA

DATA:
26/03/2020

FOLHA:
02/10

TODOS OS DIREITOS RESERVADOS. PROIBIDA A REPRODUÇÃO PARCIAL OU TOTAL.
DESENHO VÁLIDO SOMENTE ASSINADO PELO RESPONSÁVEL DO PROJETO.