
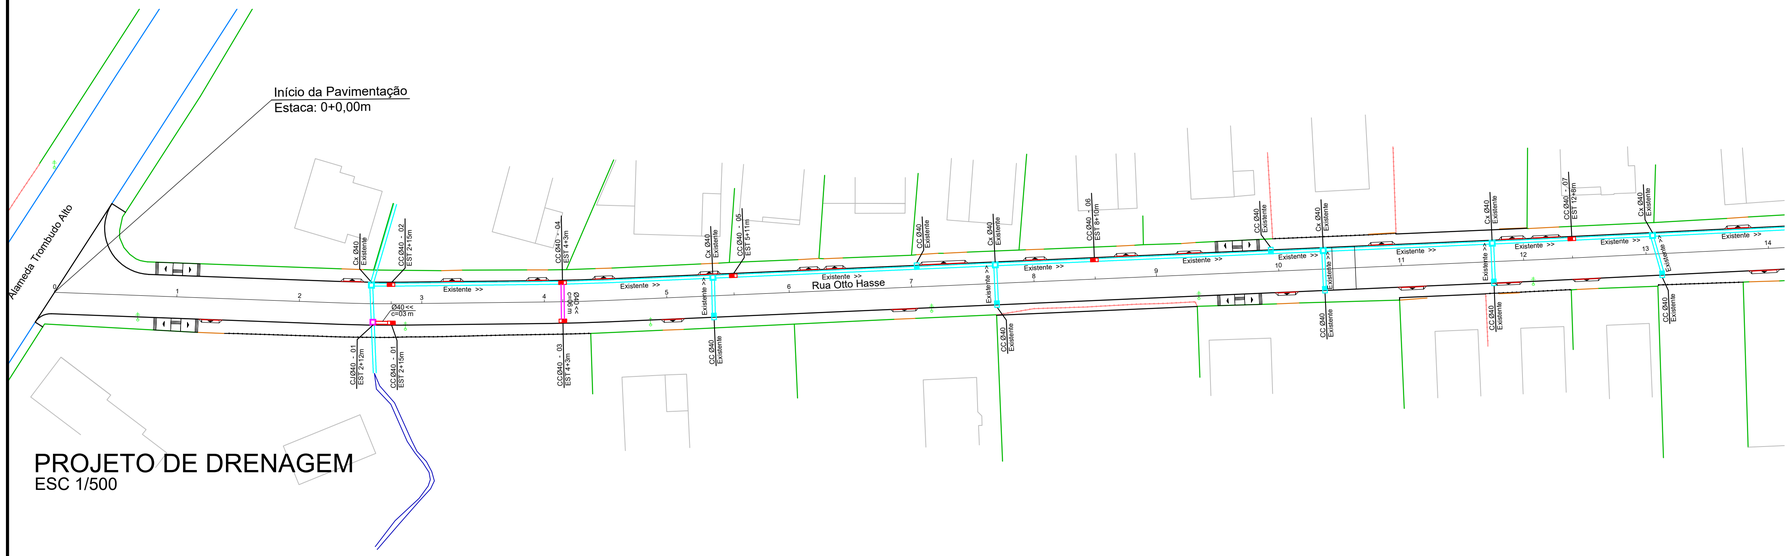


PROJETO DE DRENAGEM
ESC 1/500

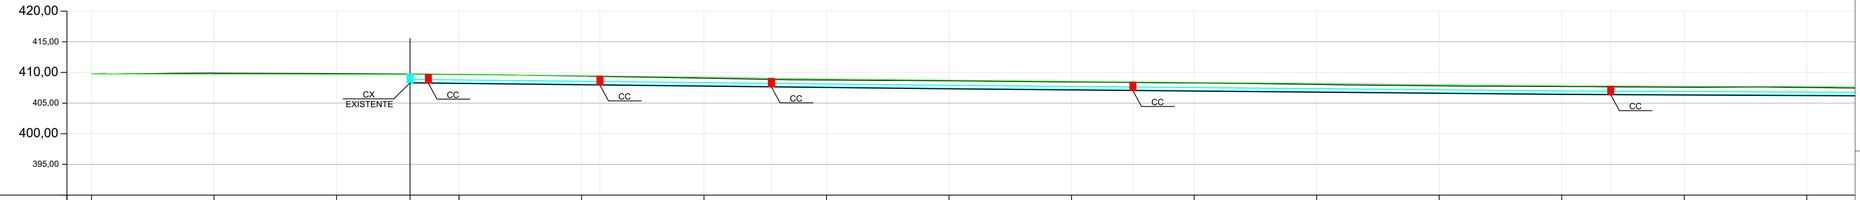

Estaqueamento	0+0,00m	1+0,00m	2+0,00m		3+0,00m	4+0,00m	5+0,00m	6+0,00m	7+0,00m	8+0,00m	9+0,00m	10+0,00m	11+0,00m	12+0,00m	13+0,00m	14+0,00m
Distância	0,00m	20,00m	40,00m		60,00m	80,00m	100,00m	120,00m	140,00m	160,00m	180,00m	200,00m	220,00m	240,00m	260,00m	280,00m
Cota Fundo de Vala																
Altura da Vala																

Fundo de Vala
Escala: 1/500

LEGENDA:

CC - CAIXA DE CAPTAÇÃO
CJ - CAIXA DE JUNÇÃO
CI - CAIXA DE INSPEÇÃO

- DRENAGEM A EXECUTAR Ø50 - PS2 (SIMPLES)
- DRENAGEM A EXECUTAR Ø50 COM LASTRO DE CONCRETO - PS2 (SIMPLES)
- DRENAGEM A EXECUTAR Ø40 - PA1 (ARMADO)
- DRENAGEM A EXECUTAR Ø40 - PS2 (SIMPLES)
- DRENAGEM A SER DESATIVADA E REMOVIDA
- DRENAGEM EXISTENTE

CC - CAIXA DE CAPTAÇÃO A EXECUTAR

CI - CAIXA DE INSPEÇÃO A EXECUTAR

CJ - CAIXA DE JUNÇÃO

CC - 01 EST. XX

CC - 02 EST. XX

NOTAS:
- A PREFEITURA SE RESPONSABILIZA PELA APROVAÇÃO DO PROJETO COM EMISSÃO DO ALVARÁ E APRESENTAÇÃO DA DISPENSA OU LICENÇA AMBIENTAL PARA CADA PROJETO.
- HAVENDO NECESSIDADE DE SUPRESSÃO DE VEGETAÇÃO A PREFEITURA SE RESPONSABILIZA PELA APRESENTAÇÃO DOS DOCUMENTOS NECESSÁRIOS PARA PERMISSÃO DE CORTE.
- SOLICITAR O ARQUIVO DIGITAL PARA LOCAÇÃO DA OBRA COM ESTAÇÃO TOTAL.

CARIMBOS E APROVAÇÕES:

PROJETO - RESPONSÁVEL TÉCNICO:
RAFAEL GÜNTER MÜLLER
Engenheiro Civil - CREA/SC 127855-2

EXECUÇÃO - RESPONSÁVEL TÉCNICO:

ASSINATURA - PROPRIETÁRIO (REPRESENTANTE):

REVISÃO	DATA	ALTERAÇÕES

PROJETO DE INFRAESTRUTURA URBANA

AMAVI
ASSOCIAÇÃO DOS MUNICÍPIOS DO ALTO VALE DO ITAJAÍ
RUA: XV DE NOVEMBRO, Nº 737
CEP: 89160-015 -CENTRO
RIO DO SUL/SC
FONE/FAX: (47) 3531-4242
E-mail: amavi@amavi.org.br
http://www.amavi.org.br

OBRA:
PAVIMENTAÇÃO EM LAJOTAS HEXAGONAIS DE CONCRETO, DRENAGEM PLUVIAL, SINALIZAÇÃO VIÁRIA E PAV. DOS PASSEIOS EM PAVER DA RUA OTTO HASSE

PROPRIETÁRIO:
PREFEITURA MUNICIPAL DE AGROLÂNDIA

ENDEREÇO:
RUA OTTO HASSE - AGROLÂNDIA / SC

CONTEÚDO:
PROJETO DE DRENAGEM
FUNDO DE VALA

DESENHO:
FELIPE C. LUCHTENBERG

ÁREA DE PAVIMENTAÇÃO EM LAJOTAS :
2.910,20m²

ÁREA DE PAVIMENTAÇÃO DOS PASSEIOS:
1.501,42m²

EXTENSÃO DO TRECHO À PAVIMENTAR:
410,00m

ESCALA:
INDICADA

DATA:
26/03/2020

FOLHA:
06/10

TODOS OS DIREITOS RESERVADOS. PROIBIDA A REPRODUÇÃO PARCIAL OU TOTAL. DESENHO VÁLIDO SOMENTE ASSINADO PELO RESPONSÁVEL DO PROJETO.