

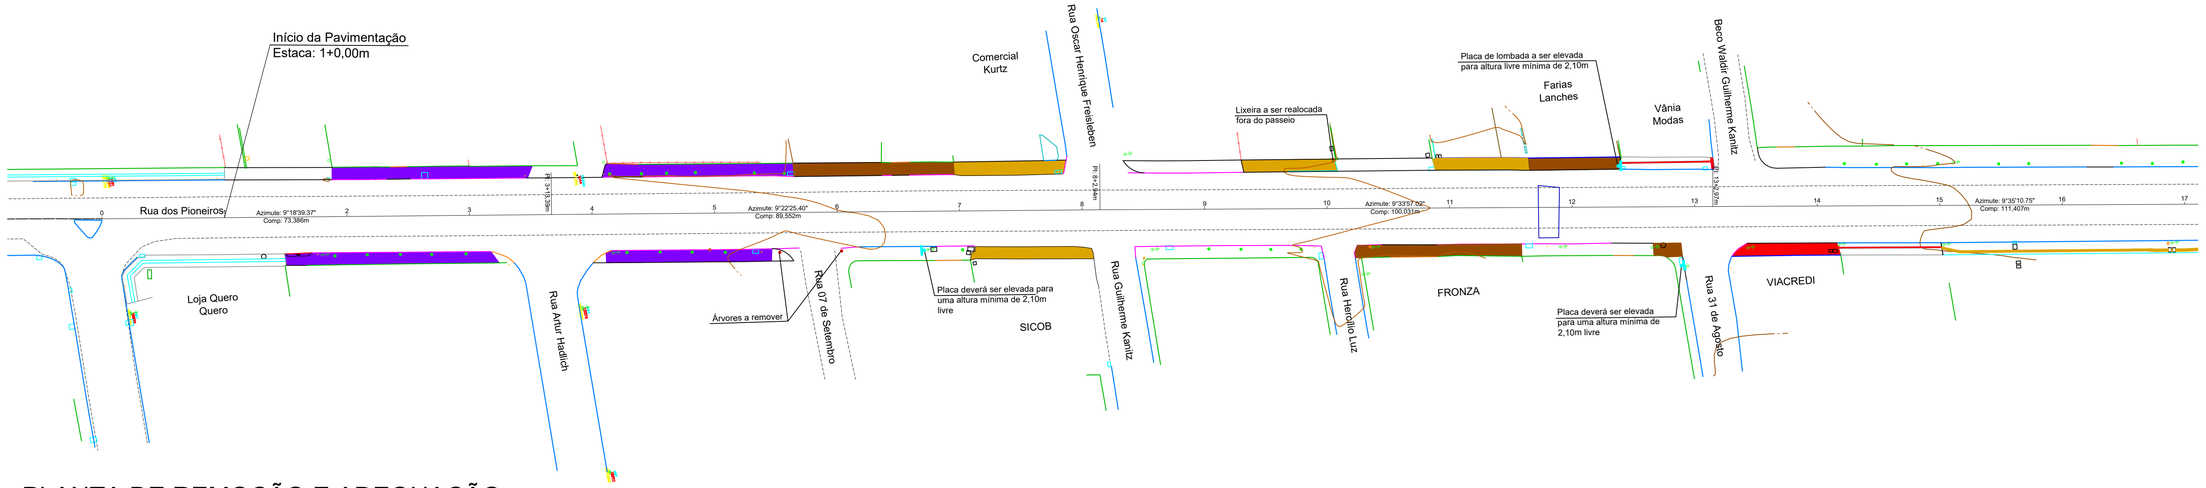



# PLANTA DE REMOÇÃO E ADEQUAÇÃO
ESC 1/500

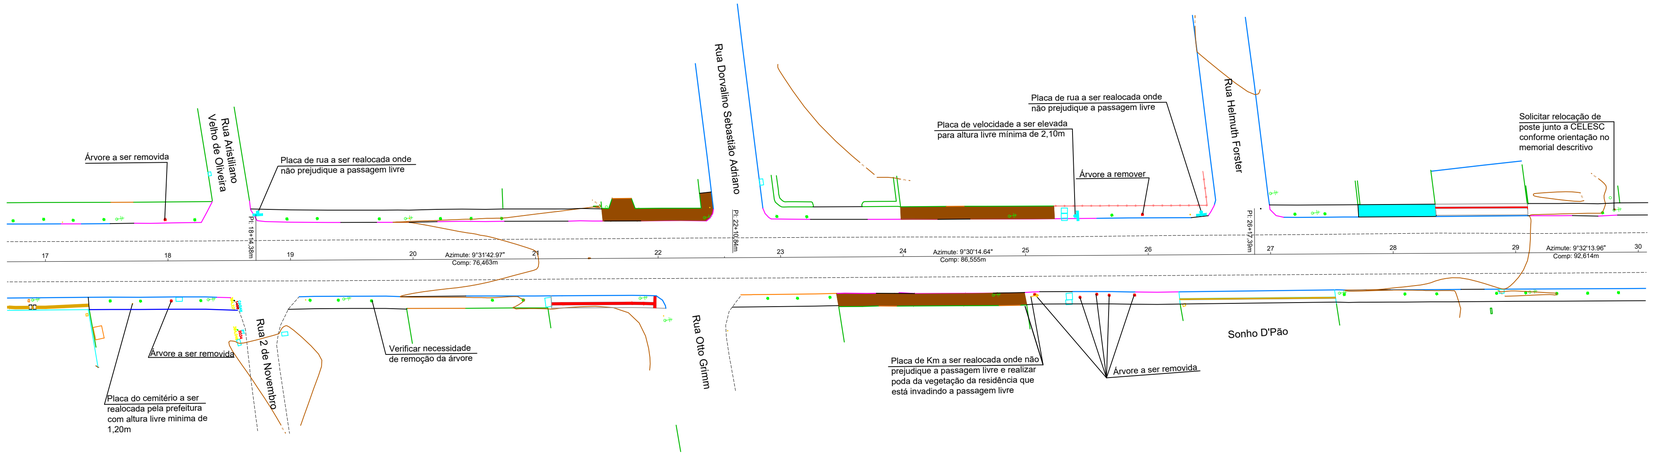


# PLANTA DE REMOÇÃO E ADEQUAÇÃO
ESC 1/500

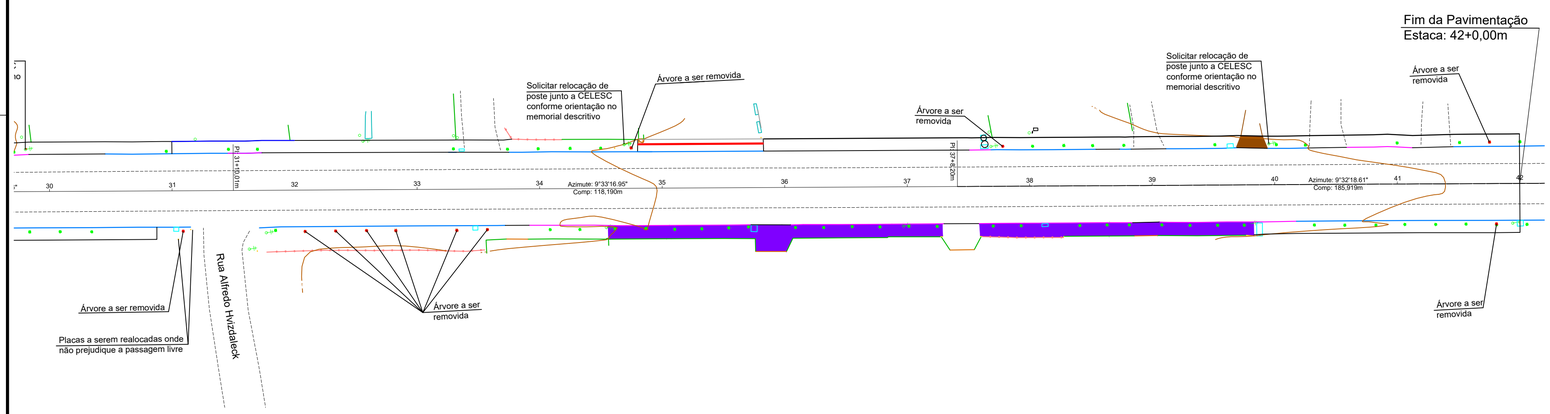


# PLANTA DE REMOÇÃO E ADEQUAÇÃO
ESC 1/500

LEGENDA:

- MEIO FIO EXISTENTE
- MEIO FIO A SER REMOVIDO
- MEIO FIO A SER REMOVIDO E REASSENTADO
- PORTÃO
- PROJEÇÃO DO PASSEIO
- CERCA EXISTENTE
- MURO EXISTENTE
- ÁREA DE PASSEIO EM PEDRA ARDOSIA A REMOVER
- ÁREA DE PASSEIO EM CONCRETO A SER DEMOLIDO
- ÁREA DE PASSEIO EM LAJOTAS HEXAGONAIS DE CONCRETO A REMOVER
- ÁREA DE PASSEIO EM PAVER A REMOVER
- ÁRVORE EXISTENTE
- ÁRVORE A SER REMOVIDA

NOTAS:

- A PREFEITURA SE RESPONSABILIZA PELA APROVAÇÃO DO PROJETO COM EMISSÃO DO ALVARÁ E APRESENTAÇÃO DA DISPENSA OU LICENÇA AMBIENTAL PARA CADA PROJETO.
- HAVENDO NECESSIDADE DE SUPRESSÃO DE VEGETAÇÃO A PREFEITURA SE RESPONSABILIZA PELA APRESENTAÇÃO DOS DOCUMENTOS NECESSÁRIOS PARA PERMISSÃO DE CORTE.
- SOLICITAR O ARQUIVO DIGITAL PARA LOCAÇÃO DA OBRA COM ESTAÇÃO TOTAL.

CARIMBOS E APROVAÇÕES:

PROJETO - RESPONSÁVEL TÉCNICO:

RAFAEL GÜNTER MÜLLER
Engenheiro Civil - CREA/SC 127855-2

EXECUÇÃO - RESPONSÁVEL TÉCNICO:

ASSINATURA - PROPRIETÁRIO (REPRESENTANTE):

| REVISÃO | DATA | ALTERAÇÕES |
|---|---|---|
| | | |
| | | |
| | | |

# PROJETO DE INFRAESTRUTURA URBANA

AMAVI
ASSOCIAÇÃO DOS MUNICÍPIOS DO ALTO VALE DO ITAJAÍ
RUA: XV DE NOVEMBRO, Nº 737
CEP: 89160-015 -CENTRO
RIO DO SUL/SC
FONE/FAX: (47) 3531-4242
E-mail: amavi@amavi.org.br
http://www.amavi.org.br

OBRA:
REVITALIZAÇÃO DAS CALÇADAS EM PAVER E SINALIZAÇÃO VIÁRIA DA RUA DOS PIONEIROS

PROPRIETÁRIO:
PREFEITURA MUNICIPAL DE AGROLÂNDIA

ENDEREÇO:
RUA DOS PIONEIROS - AGROLÂNDIA / SC

CONTEÚDO:
PLANTA DE REMOÇÃO E ADEQUAÇÃO
LEGENDA

DESENHO:
FELIPE C. LUCHTENBERG

ÁREA DE PAVIMENTAÇÃO DOS PASSEIOS:
2.808,20m²

ÁREA DE CANTEIROS:
30,65m²

EXTENSÃO DO TRECHO Á PAVIMENTAR:
820,00m

ESCALA:
INDICADA

DATA:
30/04/2020

FOLHA:
02/08

TODOS OS DIREITOS RESERVADOS. PROIBIDA A REPRODUÇÃO PARCIAL OU TOTAL. DESENHO VÁLIDO SOMENTE ASSINADO PELO RESPONSÁVEL DO PROJETO.