
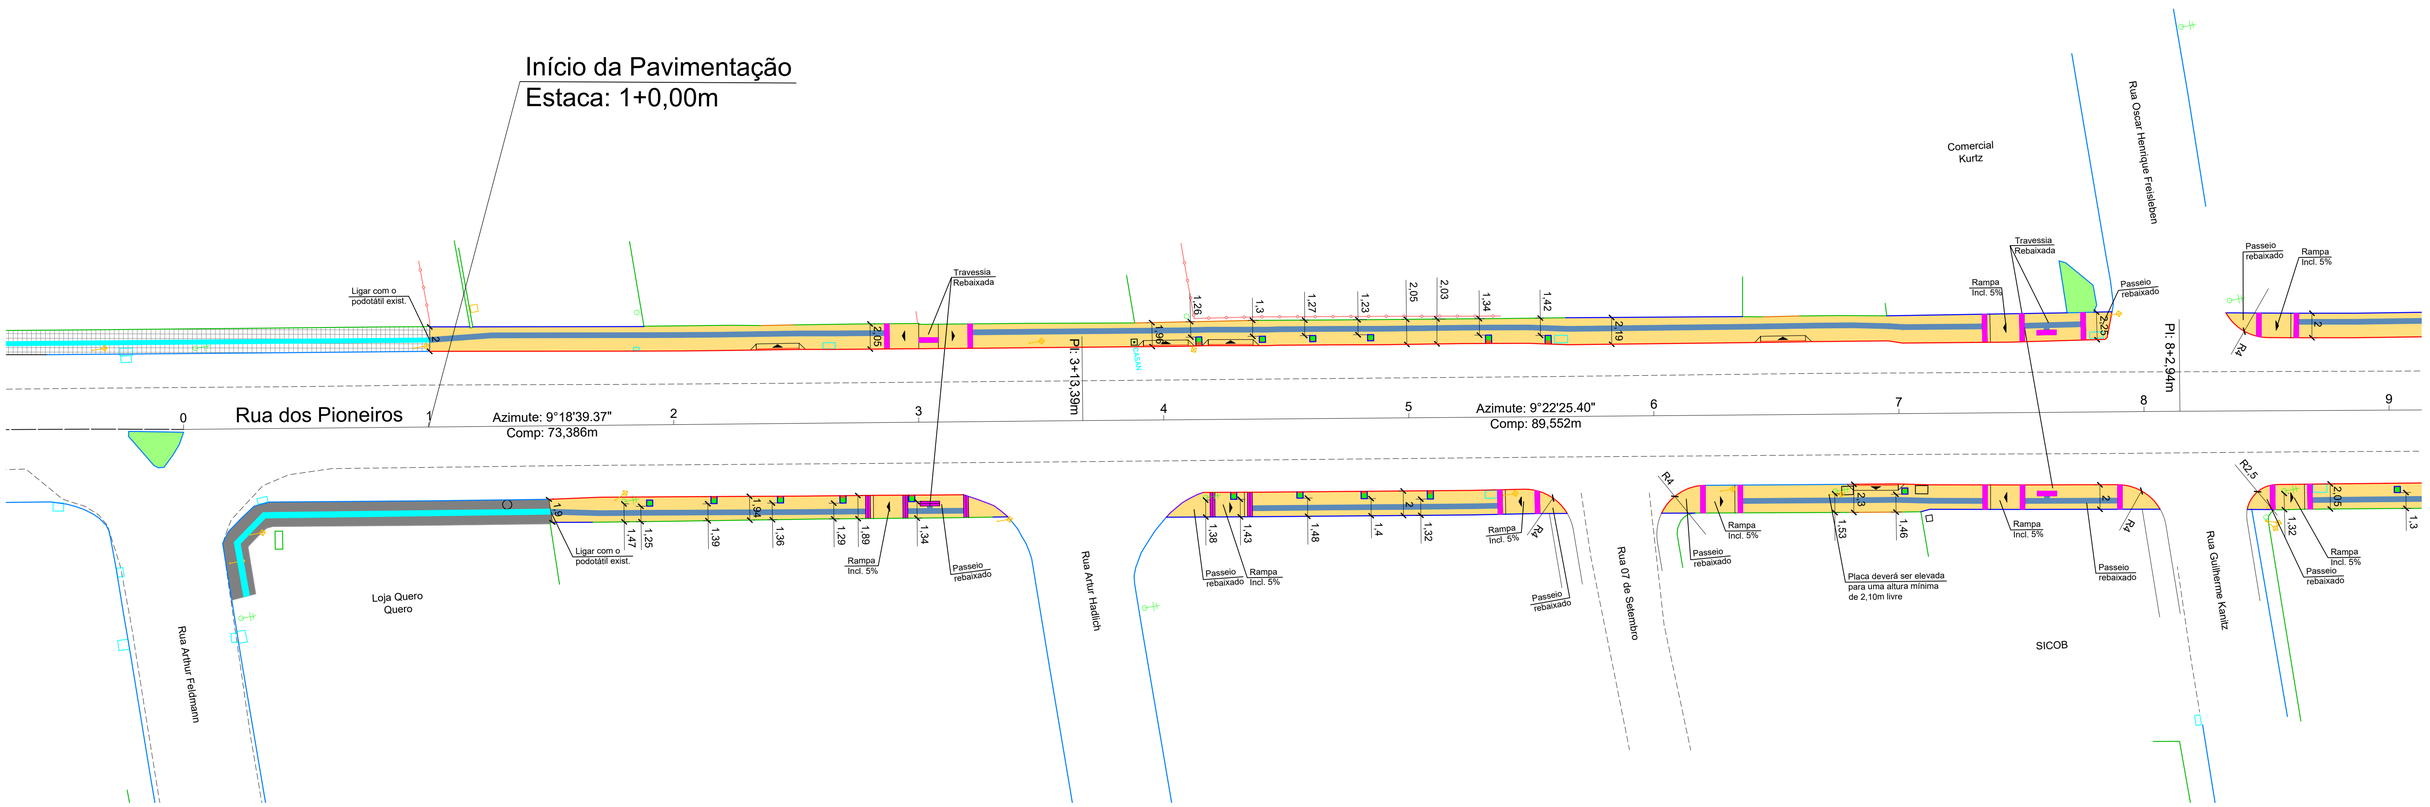


PROJETO GEOMÉTRICO
ESC 1/250

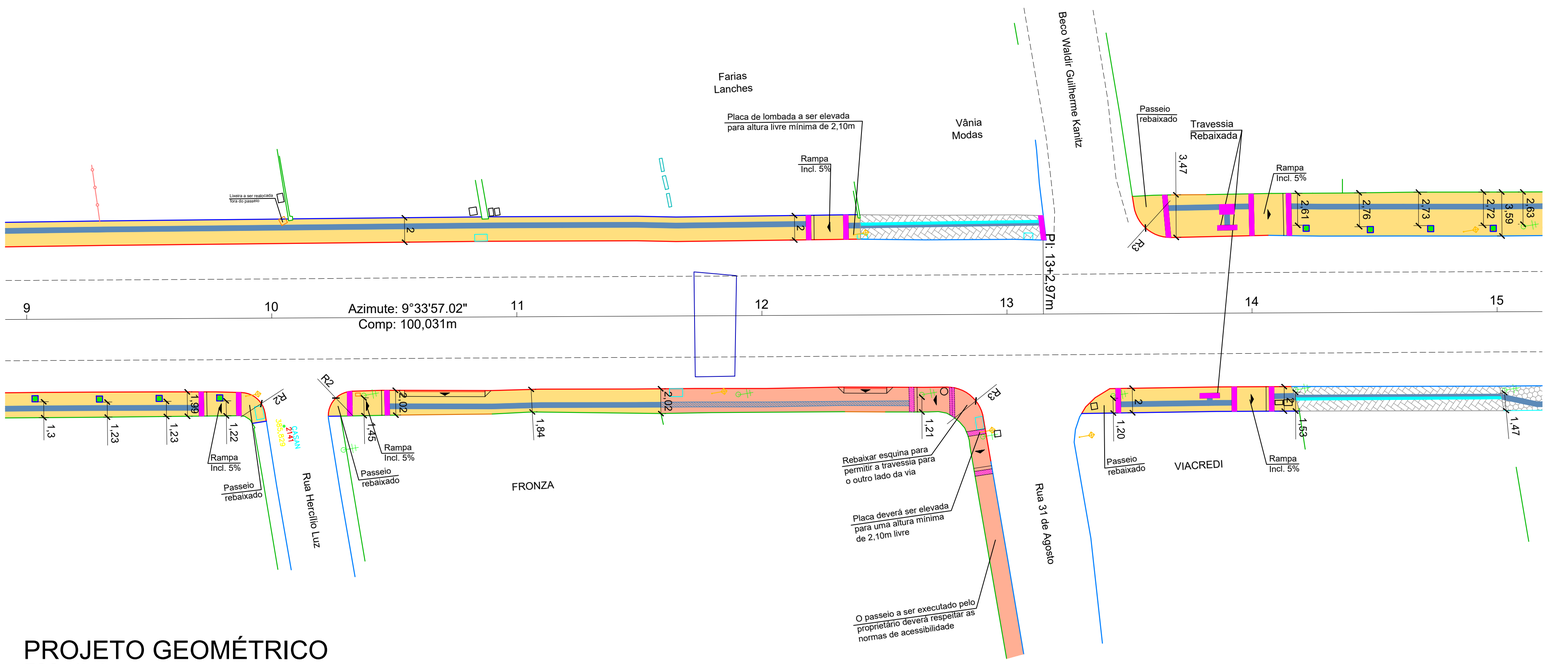

PROJETO GEOMÉTRICO
ESC 1/250

LEGENDA:

- MEIO FIO TIPO 01
- MEIO FIO TIPO 02
- MEIO FIO REASSENTADO
- MEIO FIO EXISTENTE
- MEIO FIO TIPO 02 EM BAIXO DE CERCA
- PORTÃO
- CERCA EXISTENTE
- MURO EXISTENTE
- ÁREA DE CANTEIRO A EXECUTAR AO REDOR DAS ÁRVORES EXISTENTES
- ÁREA DE CANTEIRO EXISTENTE
- ÁREA DE PASSEIOS EM PAVER EXISTENTE
- ÁREA DE PASSEIOS EM LAJOTAS EXISTENTE
- ÁREA DE PASSEIOS EM LAJOTA QUADRADA DE CONCRETO EXISTENTE
- ÁREA DE PASSEIOS EM CONCRETO EXISTENTE
- ÁREA PAVIMENTAÇÃO DOS PASSEIOS EM PAVER A EXECUTAR
- ÁREA PAVIMENTAÇÃO DE PASSEIO A SER EXECUTADO PELO PROPRIETÁRIO
- ÁREA PAVIMENTAÇÃO DE PASSEIO A SER EXECUTADO NA RUA ALFREDO HVIZDALECK
- ÁREA DE PODOTÁTIL DIRECIONAL A SER EXECUTADO PELO PROPRIETÁRIO
- ÁREA DE PODOTÁTIL DIRECIONAL
- ÁREA DE PODOTÁTIL ALERTA A SER EXECUTADO PELO PROPRIETÁRIO
- ÁREA DE PODOTÁTIL ALERTA
- ÁREA DE PODOTÁTIL ALERTA EXISTENTE
- ÁREA DE PODOTÁTIL A SER EXECUTADO NA RUA ALFREDO HVIZDALECK

NOTAS:

- A PREFEITURA SE RESPONSABILIZA PELA APROVAÇÃO DO PROJETO COM EMISSÃO DO ALVARÁ E APRESENTAÇÃO DA DISPENSA OU LICENÇA AMBIENTAL PARA CADA PROJETO.
- HAVENDO NECESSIDADE DE SUPRESSÃO DE VEGETAÇÃO A PREFEITURA SE RESPONSABILIZA PELA APRESENTAÇÃO DOS DOCUMENTOS NECESSÁRIOS PARA PERMISSÃO DE CORTE.
- SOLICITAR O ARQUIVO DIGITAL PARA LOCAÇÃO DA OBRA COM ESTAÇÃO TOTAL.

CARIMBOS E APROVAÇÕES:

PROJETO - RESPONSÁVEL TÉCNICO:	EXECUÇÃO - RESPONSÁVEL TÉCNICO:	ASSINATURA - PROPRIETÁRIO (REPRESENTANTE):
RAFAEL GÜNTER MÜLLER Engenheiro Civil - CREA/SC 127855-2		

REVISÃO	DATA	ALTERAÇÕES

PROJETO DE INFRAESTRUTURA URBANA

AMAVI
ASSOCIAÇÃO DOS MUNICÍPIOS DO ALTO VALE DO ITAJAÍ
RUA: XV DE NOVEMBRO, Nº 737
CEP: 89160-015 -CENTRO
RIO DO SUL/SC
FONE/FAX: (47) 3531-4242
E-mail: amavi@amavi.org.br
http://www.amavi.org.br

OBRA:
REVITALIZAÇÃO DAS CALÇADAS EM PAVER E SINALIZAÇÃO VIÁRIA DA RUA DOS PIONEIROS

PROPRIETÁRIO:
PREFEITURA MUNICIPAL DE AGROLÂNDIA

ENDEREÇO:
RUA DOS PIONEIROS - AGROLÂNDIA / SC

CONTEÚDO:
PROJETO GEOMÉTRICO
LEGENDA

DESENHO:
FELIPE C. LUCHTENBERG

ÁREA DE PAVIMENTAÇÃO DOS PASSEIOS:
2.808,20m²

ÁREA DE CANTEIROS:
30,65m²

EXTENSÃO DO TRECHO À PAVIMENTAR:
820,00m

ESCALA:
INDICADA

DATA:
30/04/2020

FOLHA:
03/08

TODOS OS DIREITOS RESERVADOS. PROIBIDA A REPRODUÇÃO PARCIAL OU TOTAL. DESENHO VÁLIDO SOMENTE ASSINADO PELO RESPONSÁVEL DO PROJETO.