



### CORTE AA

Escala: 1/50

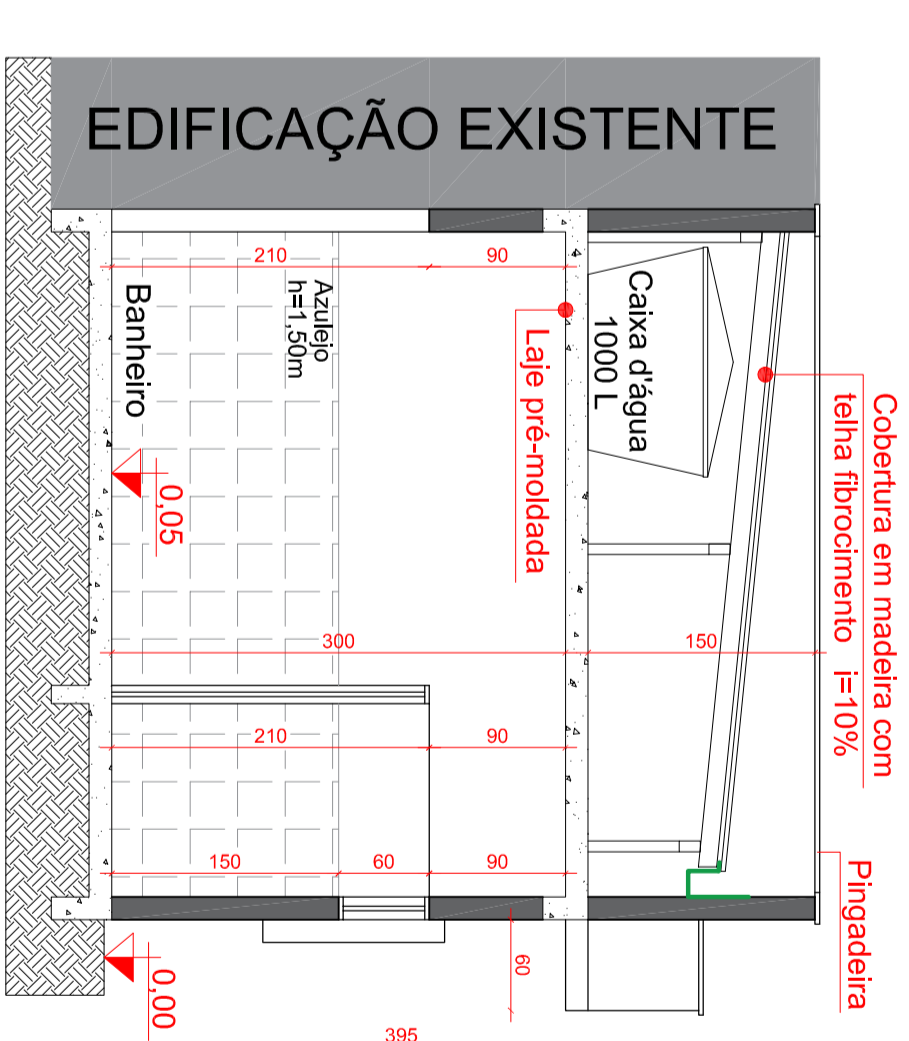


### CORTE BB

Escala: 1/50

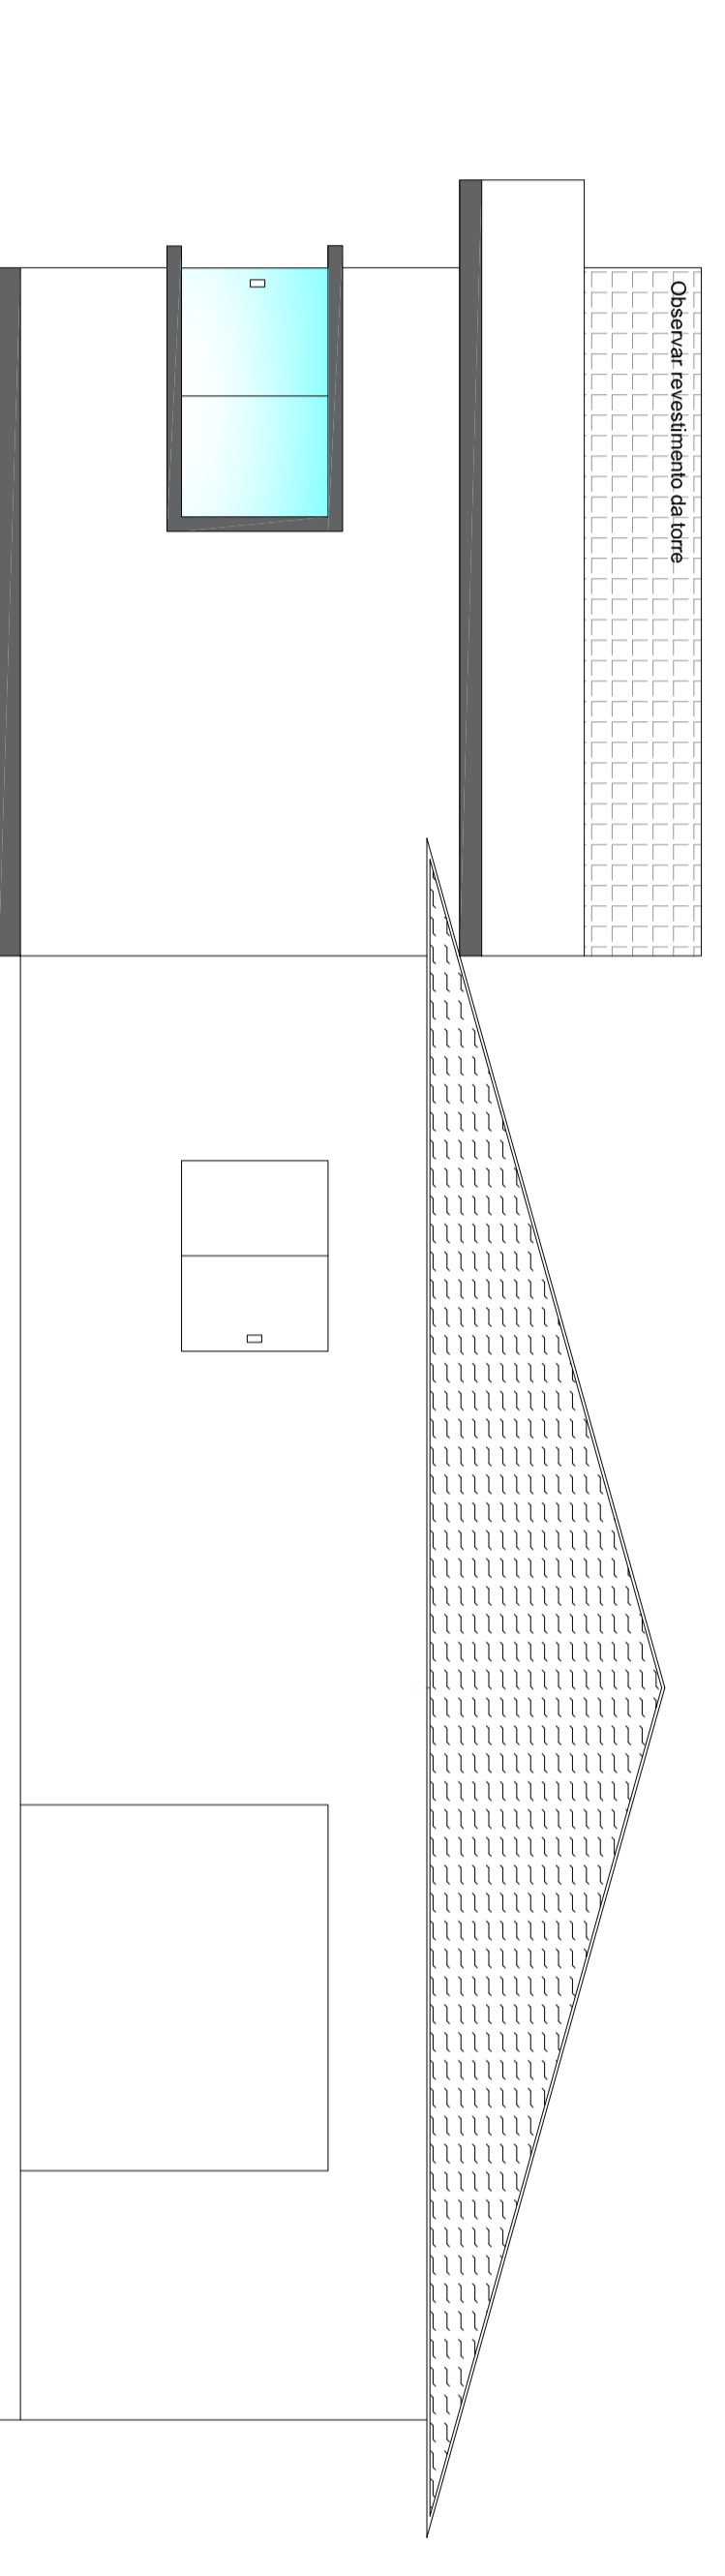


### ELEVAÇÃO 01

Escala: 1/50

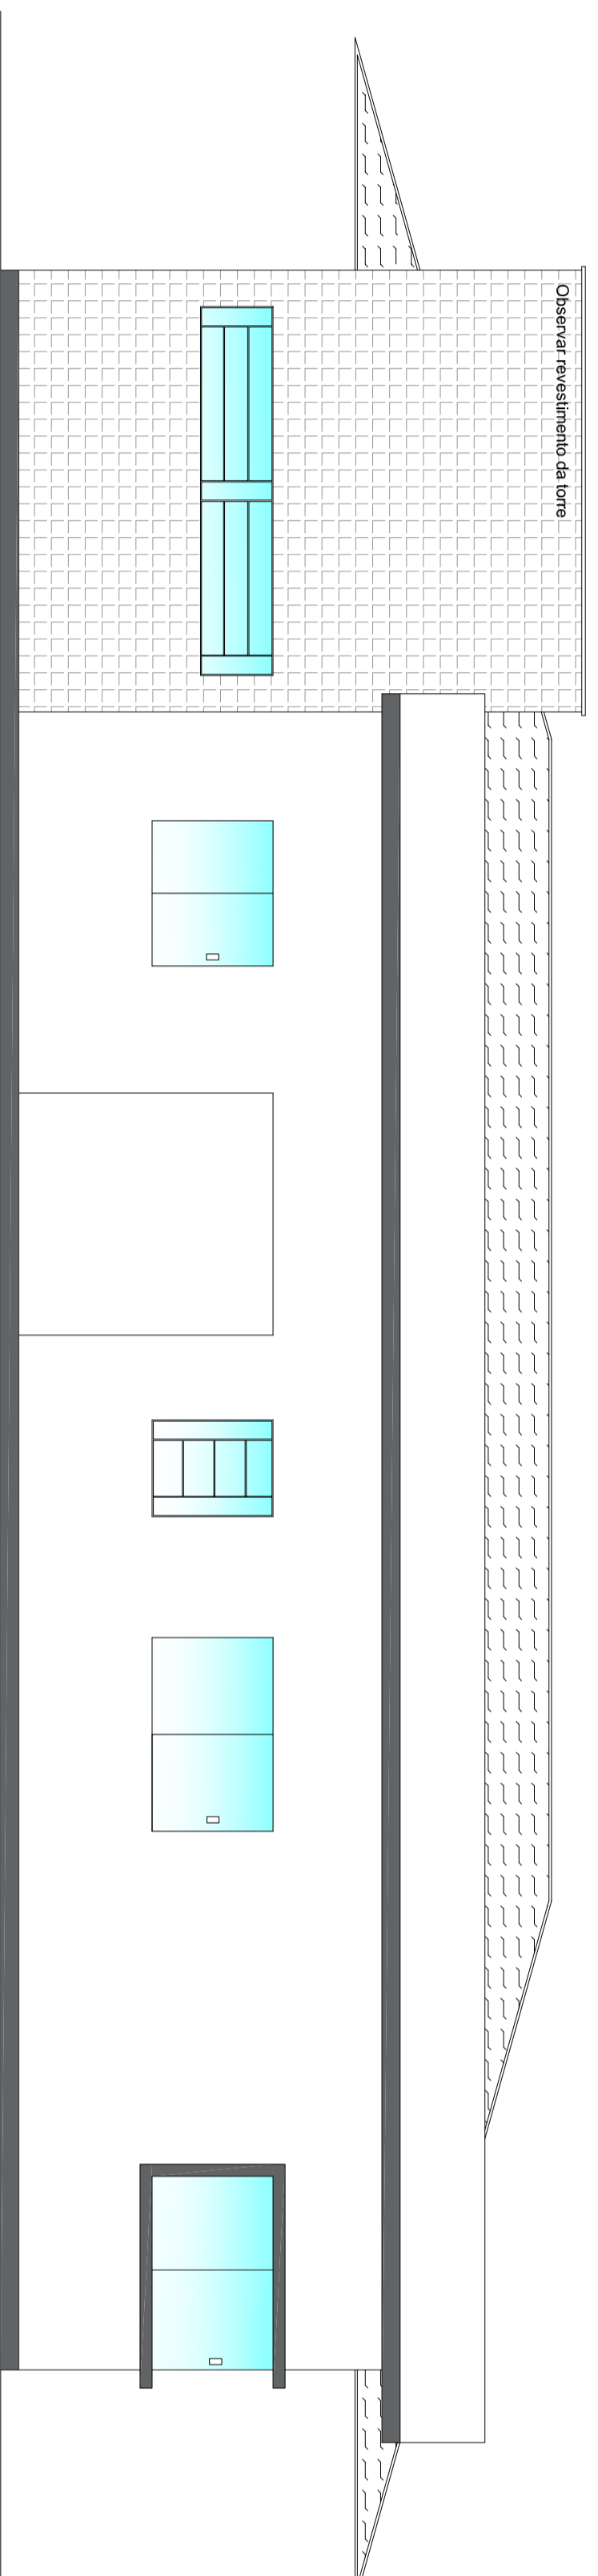

### ELEVAÇÃO 02

Escala: 1/50

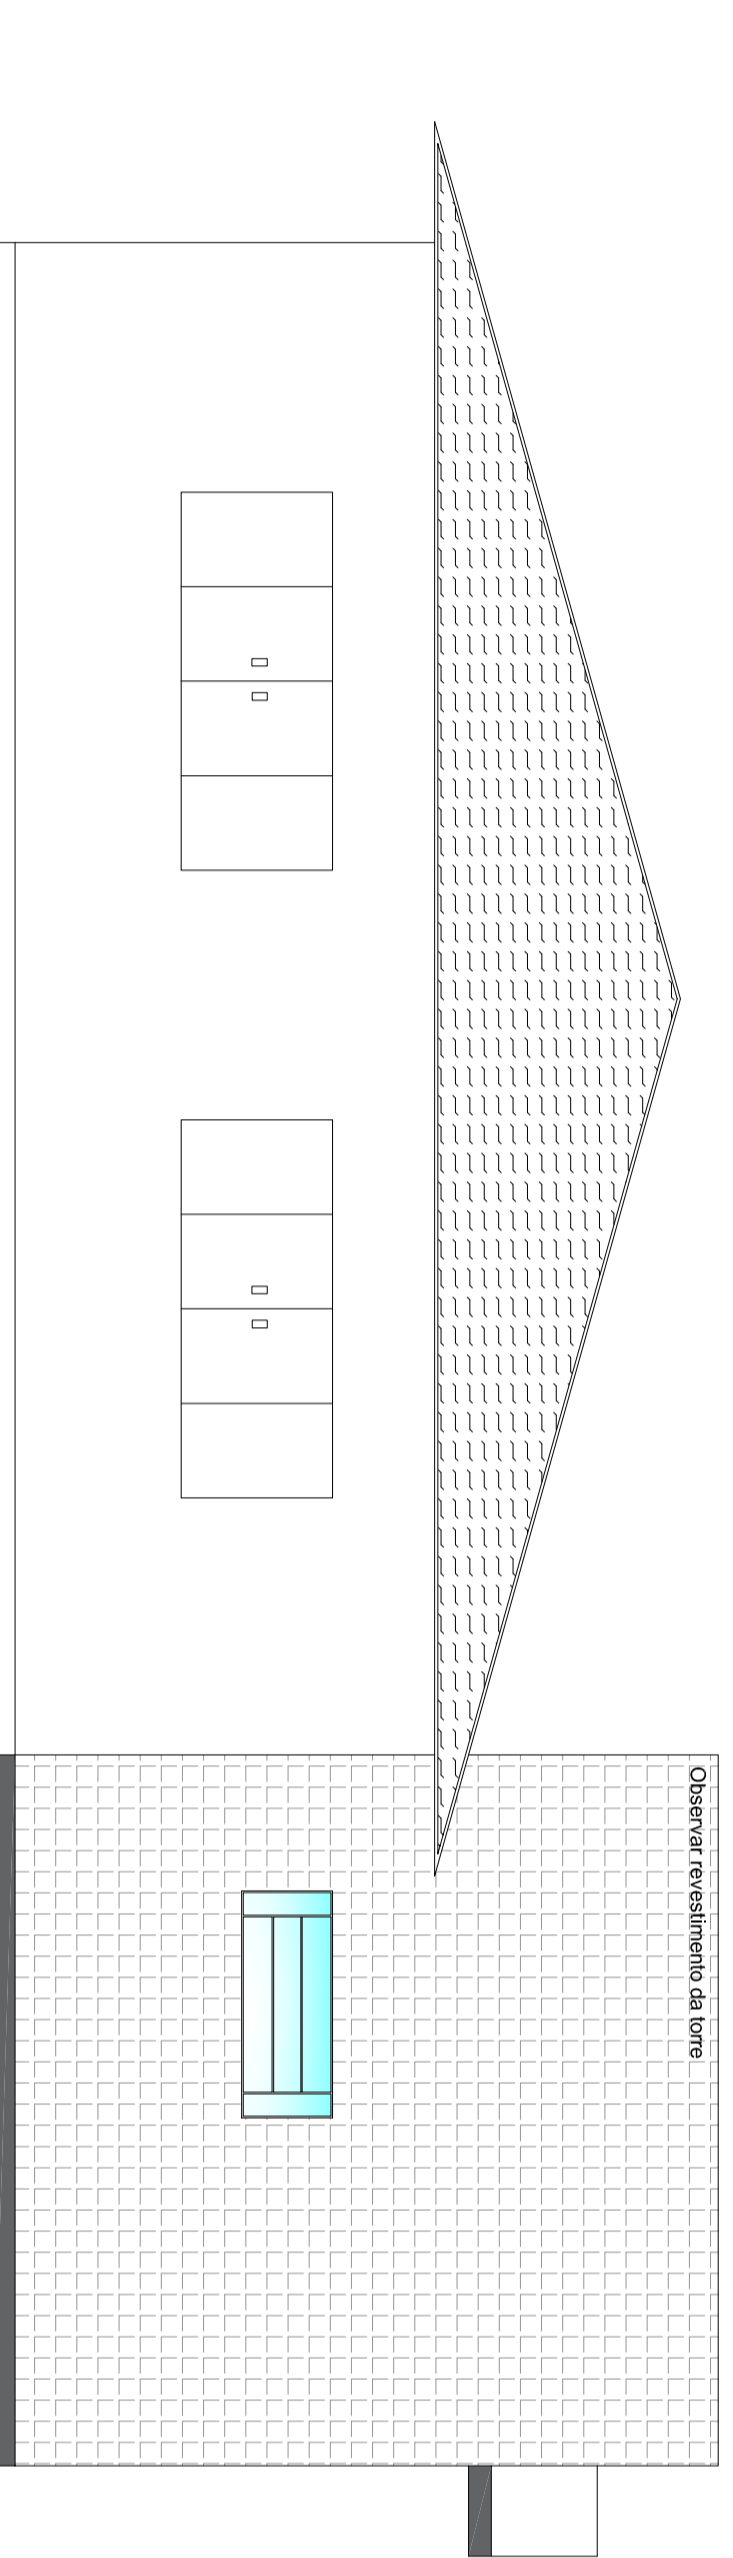

### ELEVAÇÃO 03

Escala: 1/50

CARIMBOS E APROVAÇÕES:

PROJETO - RESPONSÁVEL TÉCNICO:	EXECUÇÃO - RESPONSÁVEL TÉCNICO:	ASSINATURA - PROMETARIO: (RESPONSÁVEL)
REVISÃO	DATA	ALTERAÇÕES

### PROJETO ARQUITETÔNICO

**PREFEITURA MUNICIPAL DE AGROLÂNDIA**

RUA DOS PIONEIROS, Nº 109  
CEP: 88420-000 - CENTRO  
AGROLÂNDIA/SC  
FONE/FAX: (47) 3534-4212

**ORRA: CEI CHAPEUZINHO VERMELHO**

PROPRIETÁRIO: PREFEITURA MUNICIPAL DE AGROLÂNDIA

ENDEREÇO: RUA 31 DE OUTUBRO - BAIRRO SIEGEL - AGROLÂNDIA/SC

CONTRÍBUO: DESMHO: CATIUÇIA

ÁREA TOTAL: 297,75m<sup>2</sup>

ÁREA A AMPLIAR: 81,55m<sup>2</sup>

ESCALA: INDICADA

DATA: AGOSTO/2020

FOIHA: **ARQ 02/02**

TODOS OS DIREITOS RESERVADOS. PROIBIDA A REPRODUÇÃO PARCIAL OU TOTAL. DESENHO VÁLIDO SOMENTE ASSINADO PELO RESPONSÁVEL DO PROJETO.