



Nome	Seção	Pilar	Carga Max. (tf)	Lado B (cm)	Lado H (cm)	Fundação	h1 / hb (cm)	h1 / hb (cm)	df (cm)
P1	14x30	14x30	2,5	80	80	25	25	100	100
P2	14x30	14x30	8,9	80	80	25	25	100	100
P3	14x30	14x30	5,1	80	80	25	25	100	100
P4	14x30	14x30	10,4	80	80	25	25	100	100
P5	L 30x30x14x14	L 30x30x14x14	7,1	80	80	25	25	100	100
P6	14x30	14x30	6,3	80	80	25	25	100	100
P7	14x30	14x30	4,0	80	80	25	25	100	100
P8	14x30	14x30	10,5	80	80	25	25	100	100
P9	14x30	14x30	10,7	80	80	25	25	100	100
P10	14x30	14x30	10,7	80	80	25	25	100	100
P11	14x30	14x30	5,9	80	80	25	25	100	100
P12	14x30	14x30	2,7	80	80	25	25	100	100
P13	14x30	14x30	8,0	80	80	25	25	100	100
P14	14x30	14x30	4,5	80	80	25	25	100	100

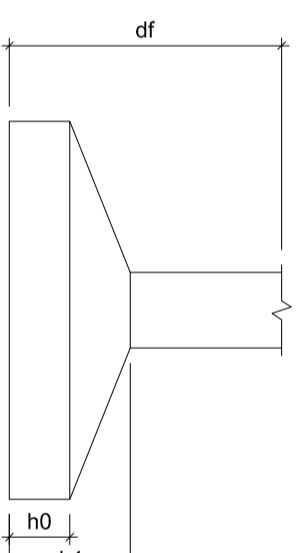

Planta de localização

escala: 1:50

Considerar no mínimo 1 furo de trado por sapata, com Ø30cm, até o impenetrável

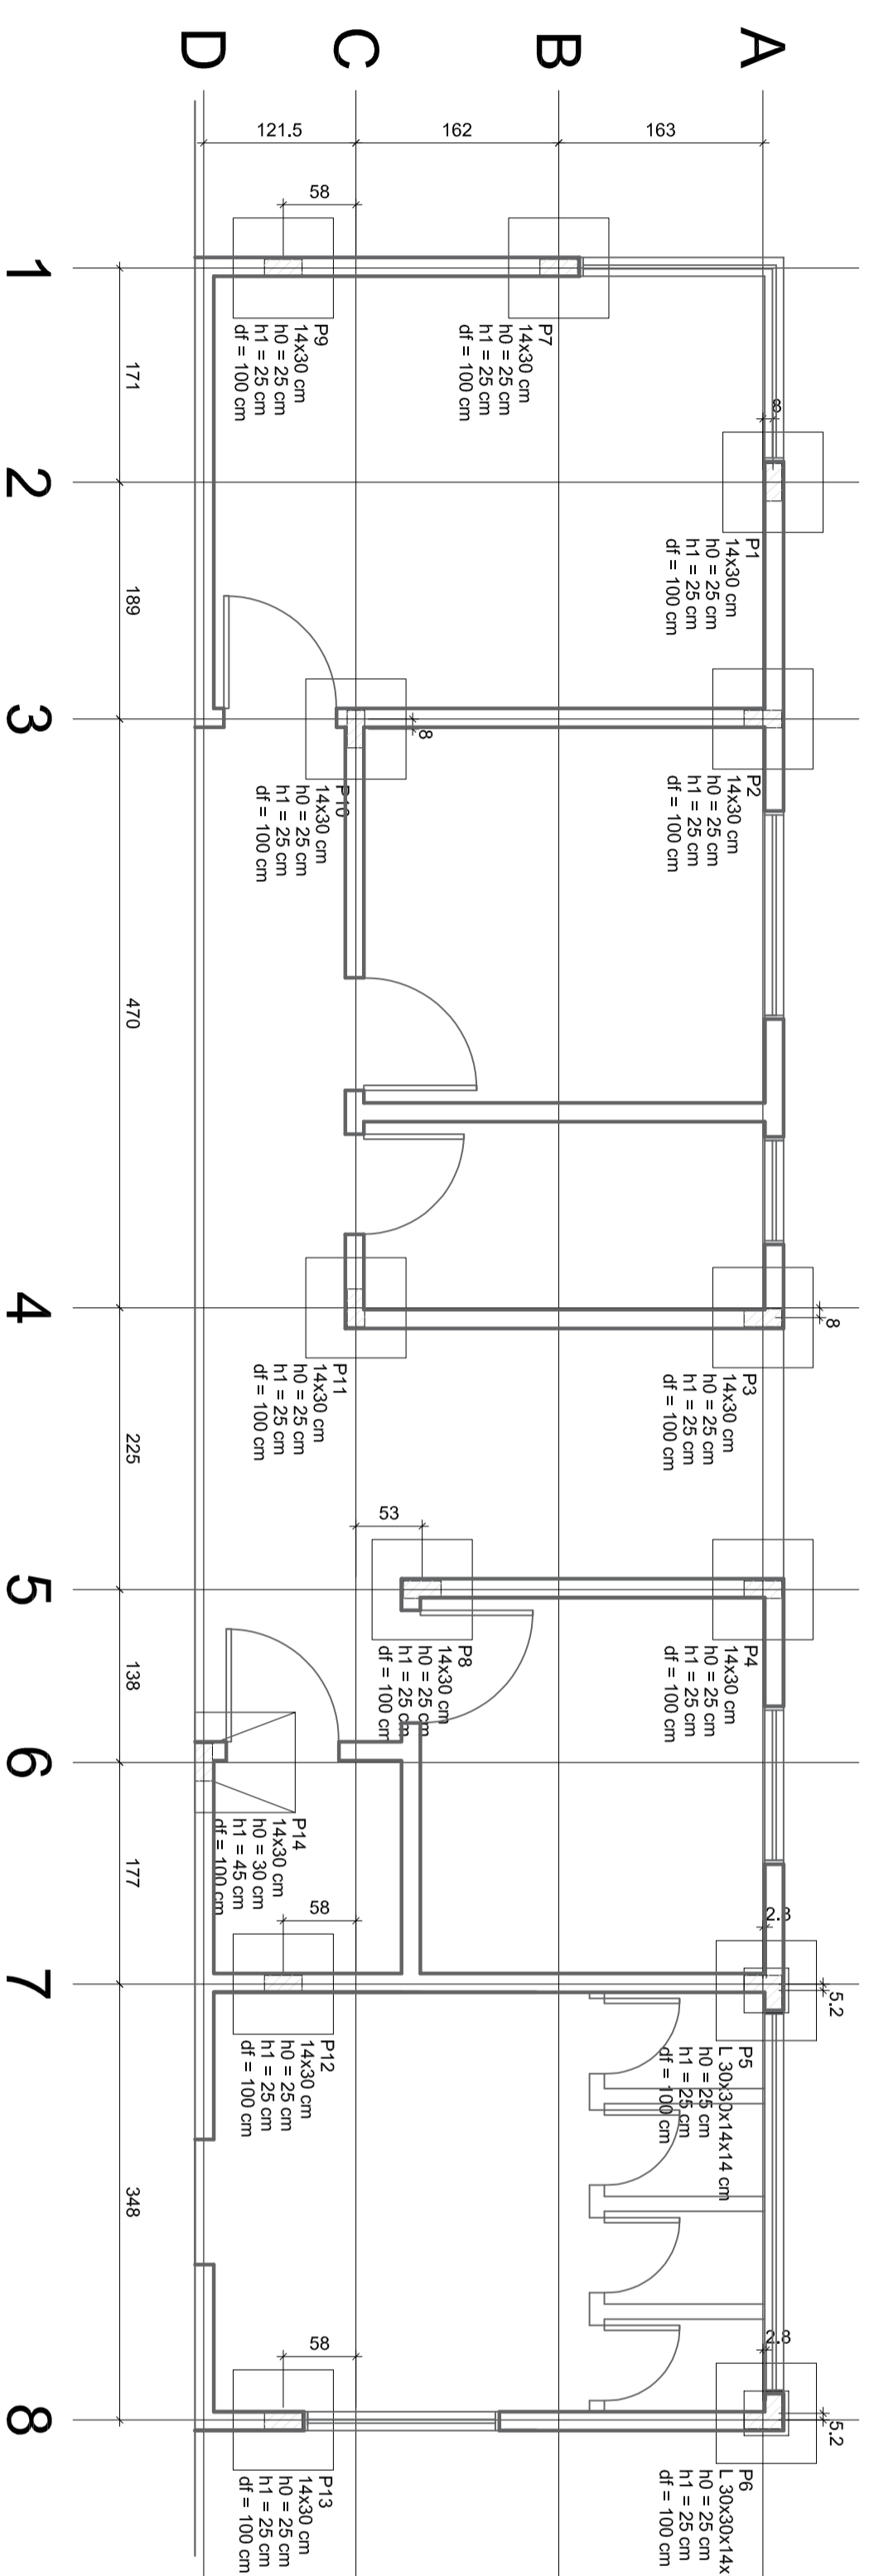

Planta de localização

escala: 1:50

Considerar no mínimo 1 furo de trado por sapata, com Ø30cm, até o impenetrável

CARIMBOS E APROVAÇÕES:

PROJETO - RESPONSÁVEL TÉCNICO:	EXECUÇÃO - RESPONSÁVEL TÉCNICO:	ASSINATURA - PROMETÁRIO (REPRESENTANTE)
REVISÃO	DATA	ALTERAÇÕES

PROJETO ESTRUTURAL

PREFEITURA MUNICIPAL DE AGROLÂNDIA

RUA DOS PIONEIROS, Nº 109
CEP: 88420-000 - CENTRO
AGROLÂNDIA/SC
FONE/FAX: (47) 3534-4212

CEI CHAPEUZINHO VERMELHO

PROPRIETÁRIO: PREFEITURA MUNICIPAL DE AGROLÂNDIA

ENDEREÇO: RUA 31 DE OUTUBRO - BAIRRO SIEGEL - AGROLÂNDIA/SC

CONTEÚDO: DESSENHO - CATELÚCIA

PLANTA DE LOCAÇÃO

ÁREA TOTAL: 297,75m²

ÁREA A AMPLIAR: 81,55m²

ESCALA: INDICADA

DATA: AGOSTO/2020

FOIHA: EST 01/04

TOCOS OS DIREITOS RESERVADOS. PROIBIDA A REPRODUÇÃO PARCIAL OU TOTAL. DESENHO VÁLIDO SOMENTE ASSINADO PELO RESPONSÁVEL DO PROJETO.