




DETALHE 01- SOLEIRA JANELAS PAREDES EXISTENTES

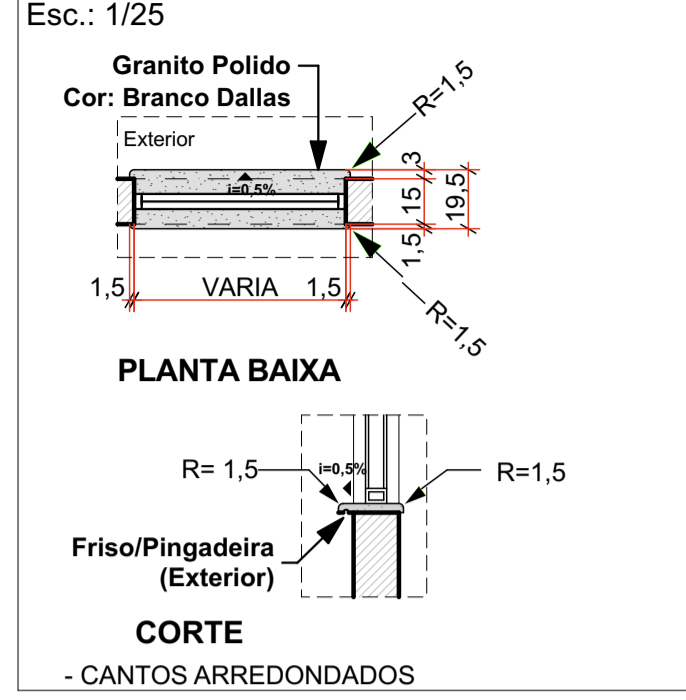


DETALHE 01- SOLEIRA JANELAS PAREDES AMPLIAÇÃO

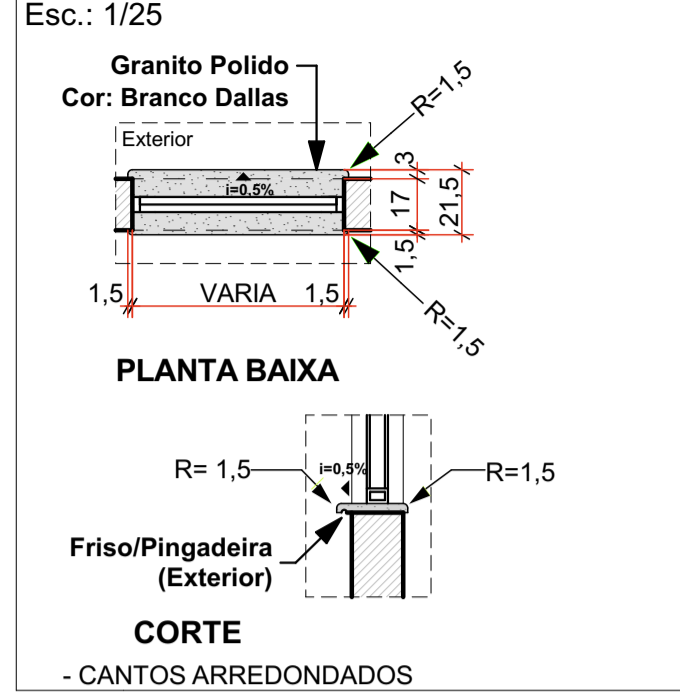


DETALHE 02- PIAS WC MASCULINO/FEMININO INFANTIL

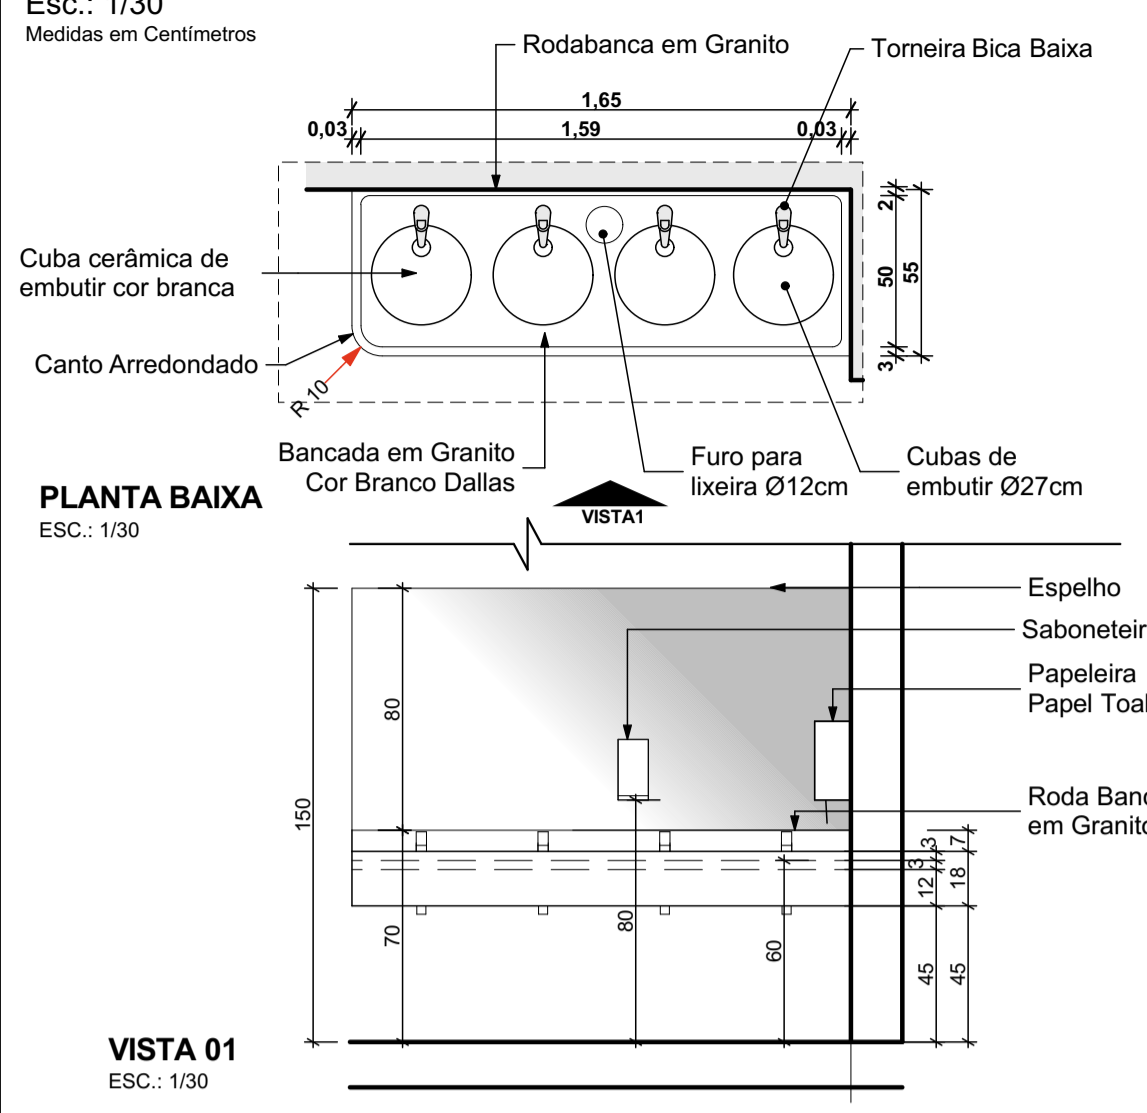


DETALHE 06- ACESSÓRIOS INFANTIS

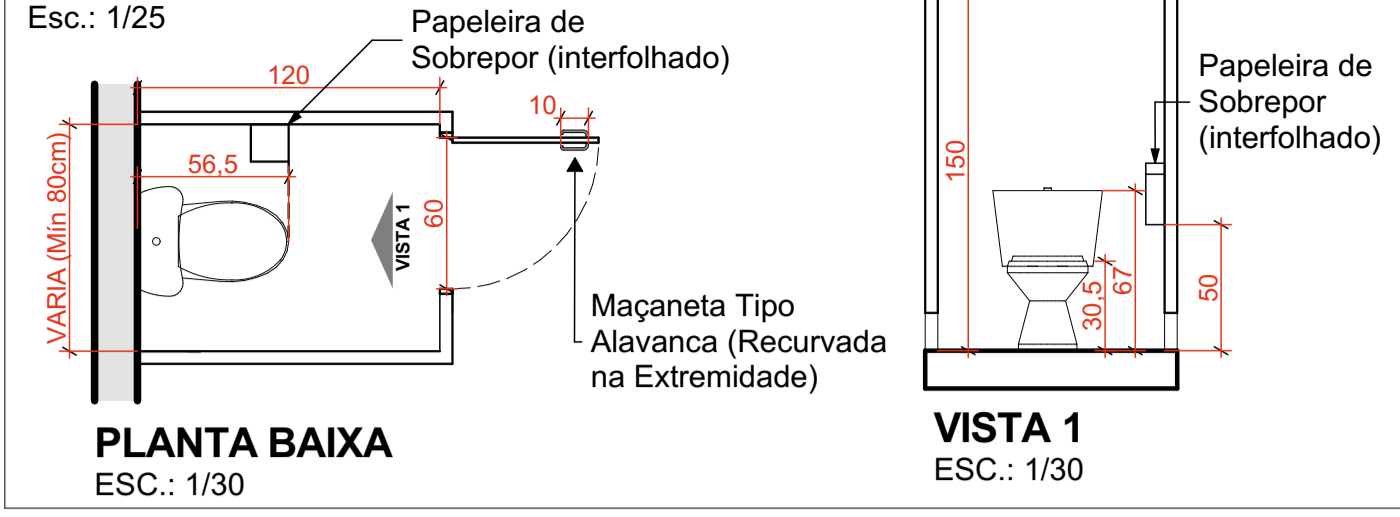


DETALHE 07- ESCOVÁRIO

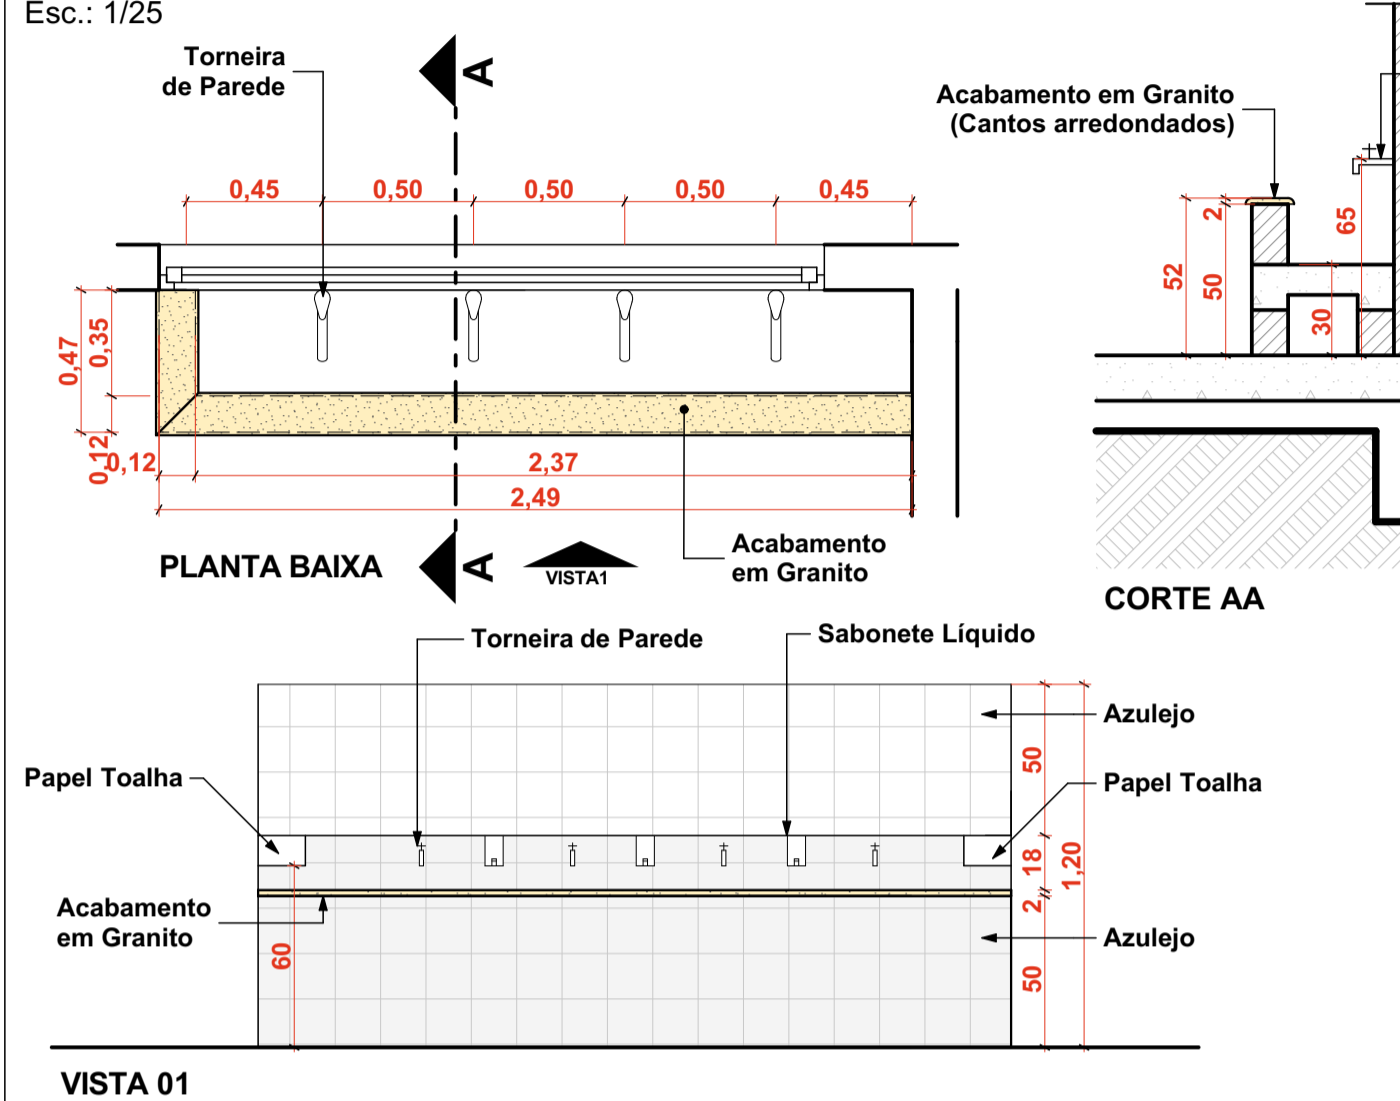


DETALHE 08- MICTÓRIO INFANTIL

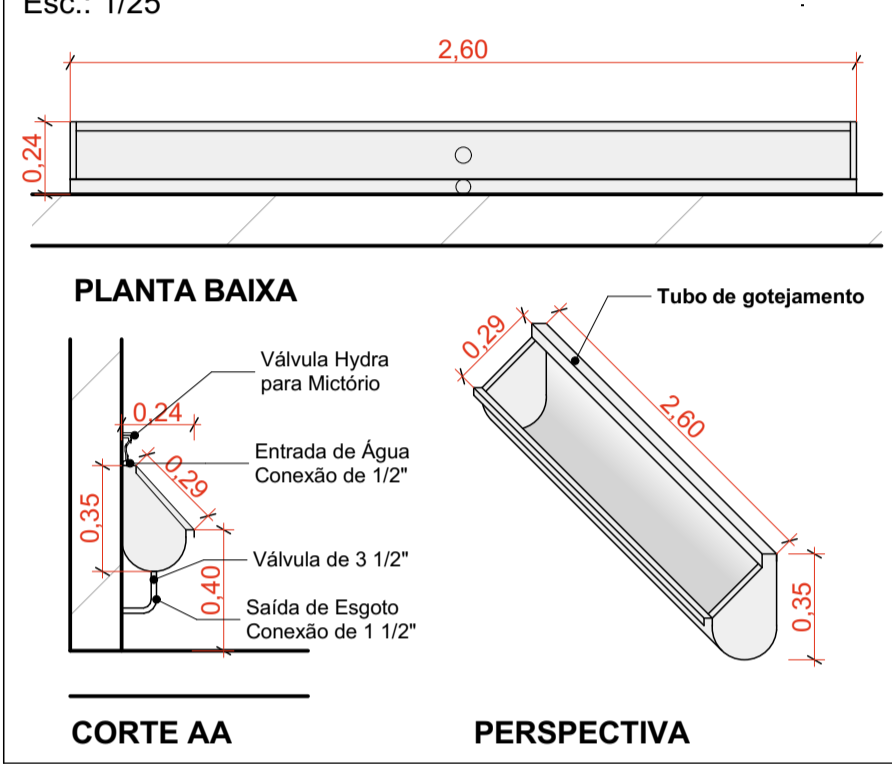

DETALHE 04 - CONTRASTE VISUAL CIRCULAÇÃO A EXECUTAR

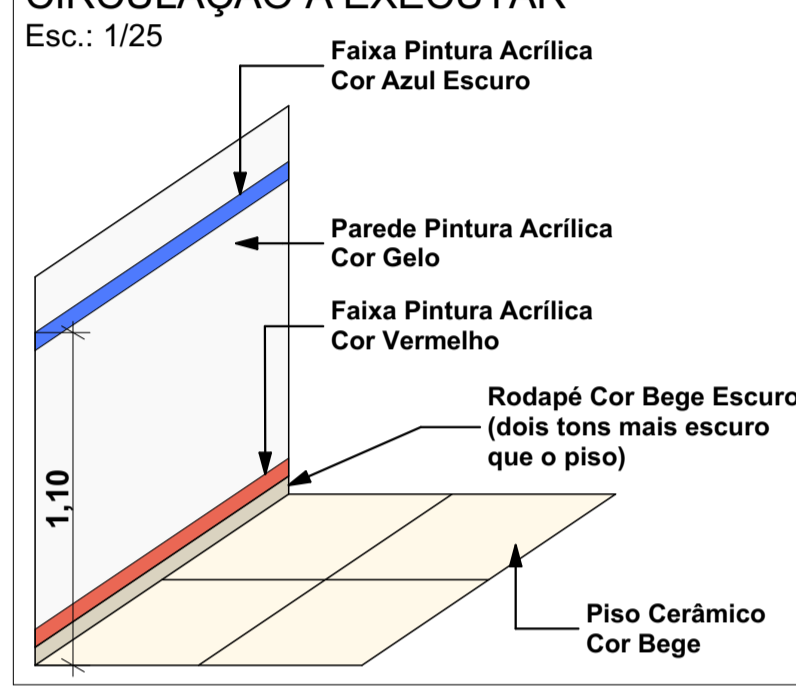

DETALHE 03- SOLEIRA PORTAS

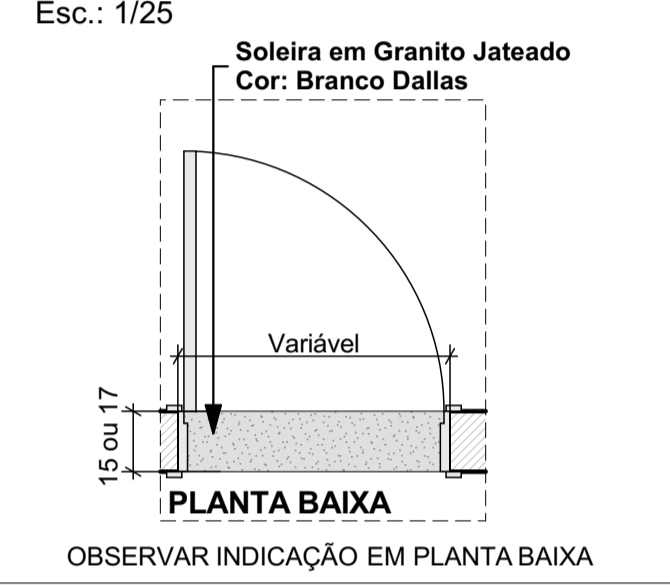


DETALHE 05 - SANITÁRIO ACESSÍVEL






Esc.: 1/30

Medidas em Centímetros

OBSERVAÇÃO: DETALHE GENÉRICO. AS MEDIDAS GERAIS DO AMBIENTE PODEM VARIAR, ASSIM COMO A SUA POSIÇÃO, OBSERVAR LAYOUT APRESENTADO EM PLANTA BAIXA. UTILIZAR AS MEDIDAS E DISTÂNCIAS PARA POSICIONAR AS LOUÇAS E ACESSÓRIOS SANITÁRIOS APRESENTADOS ABAIXO.

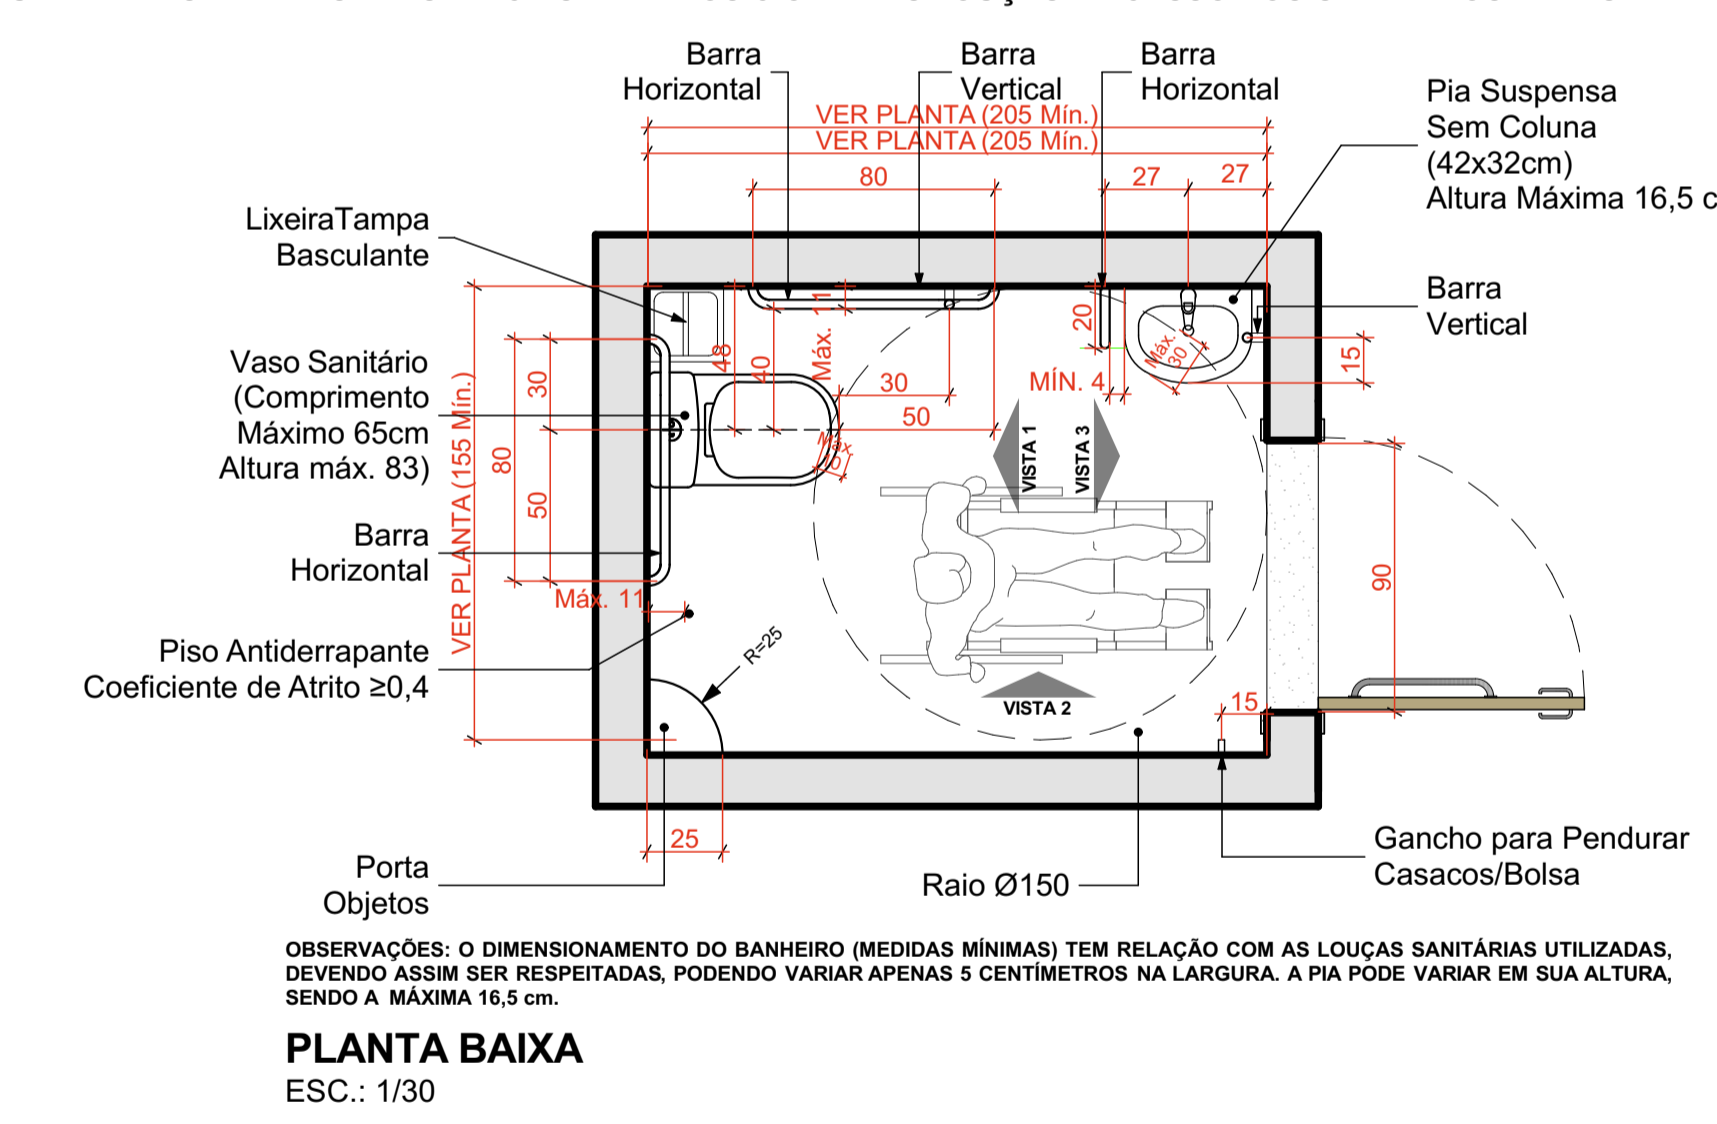

OBSERVAÇÃO: DOBRADIÇAS DEVERÃO SER INSTALADAS NO LADO DE FORA. ESSA MEDIDA É PARA SEGURANÇA DO USUÁRIO.

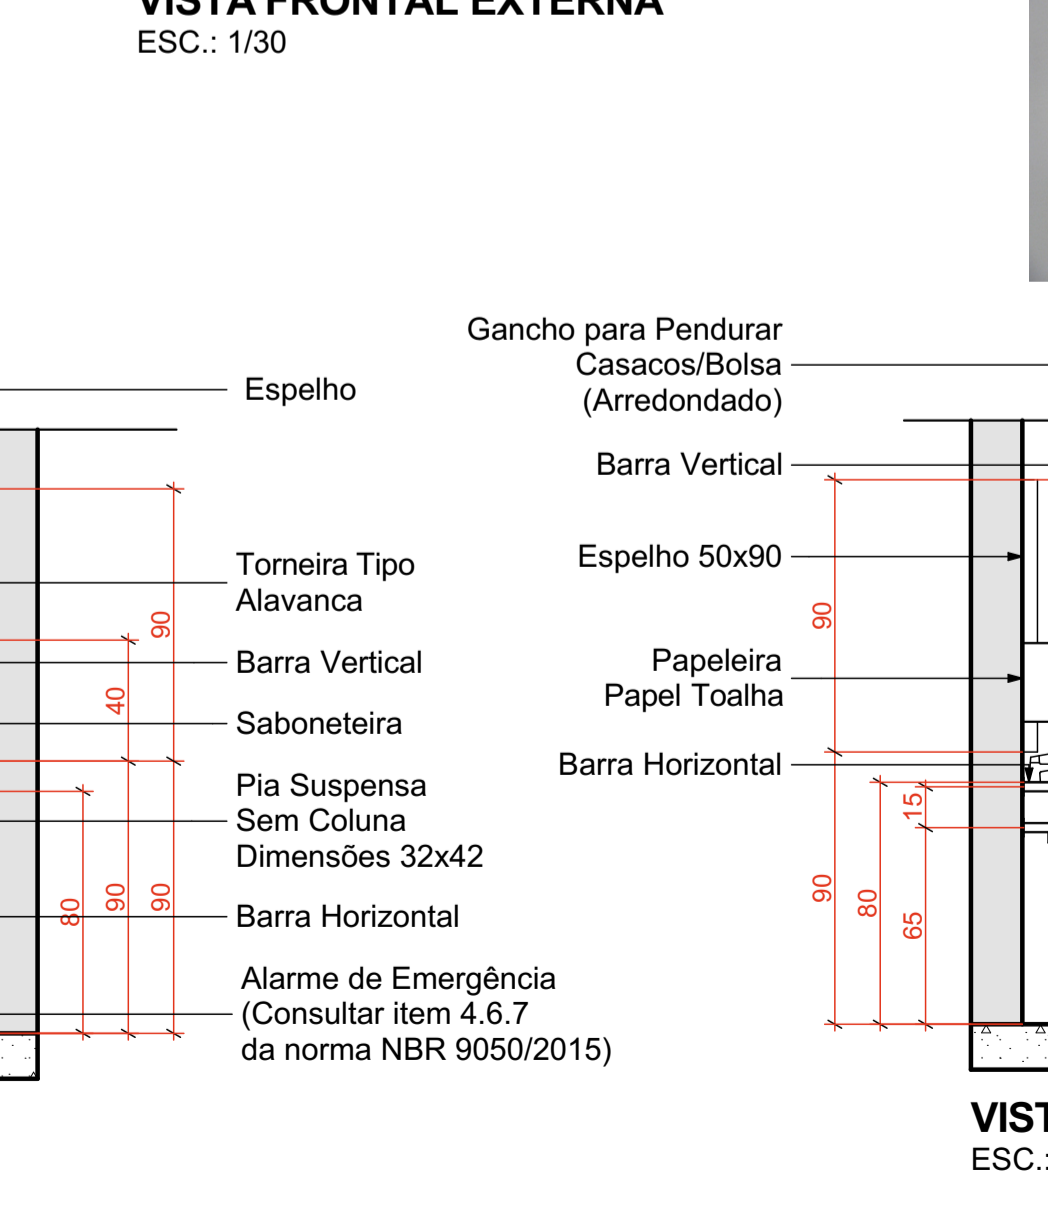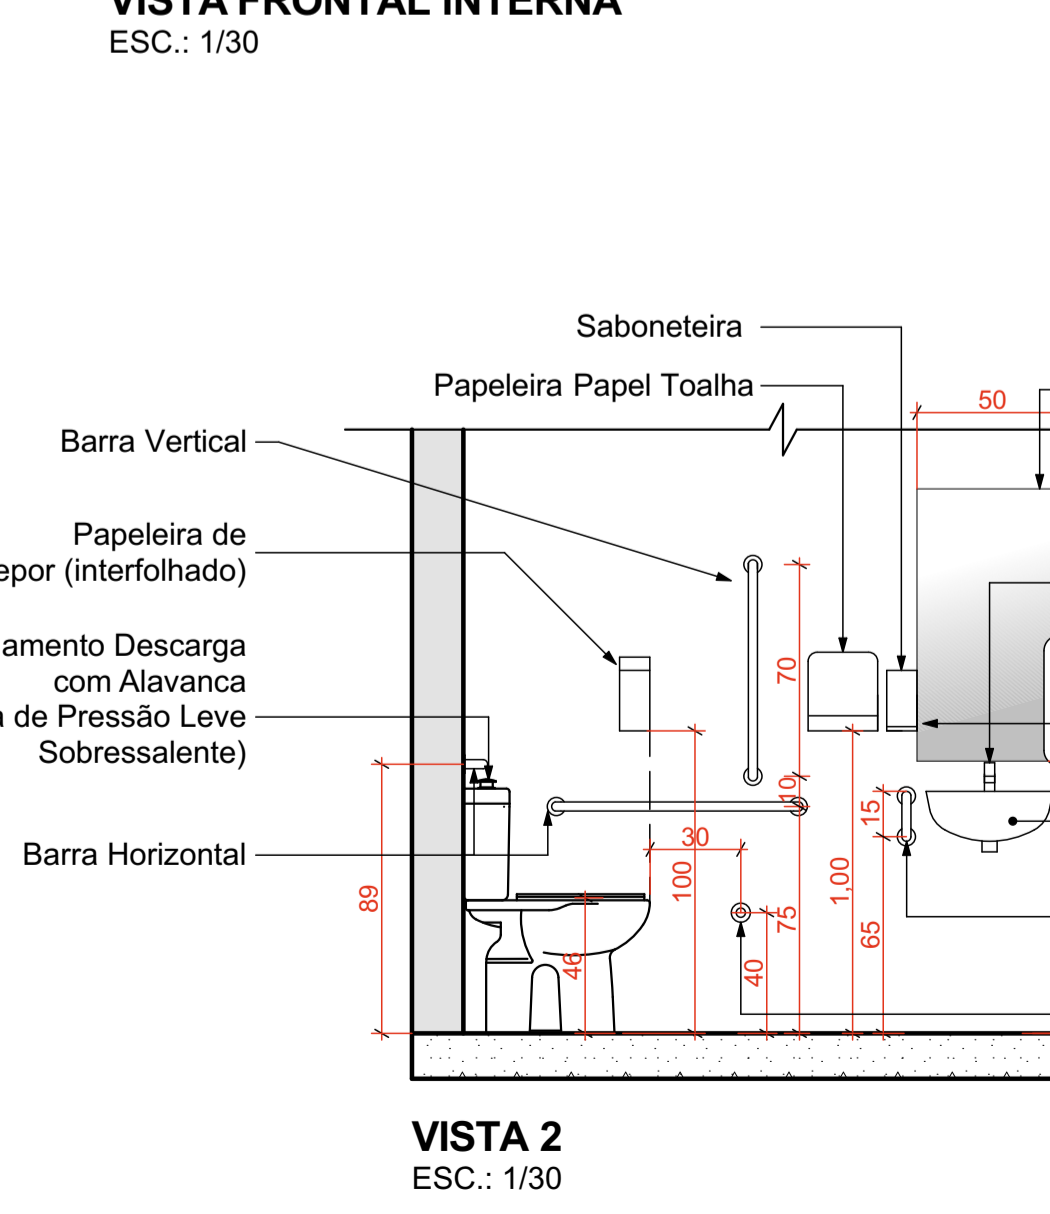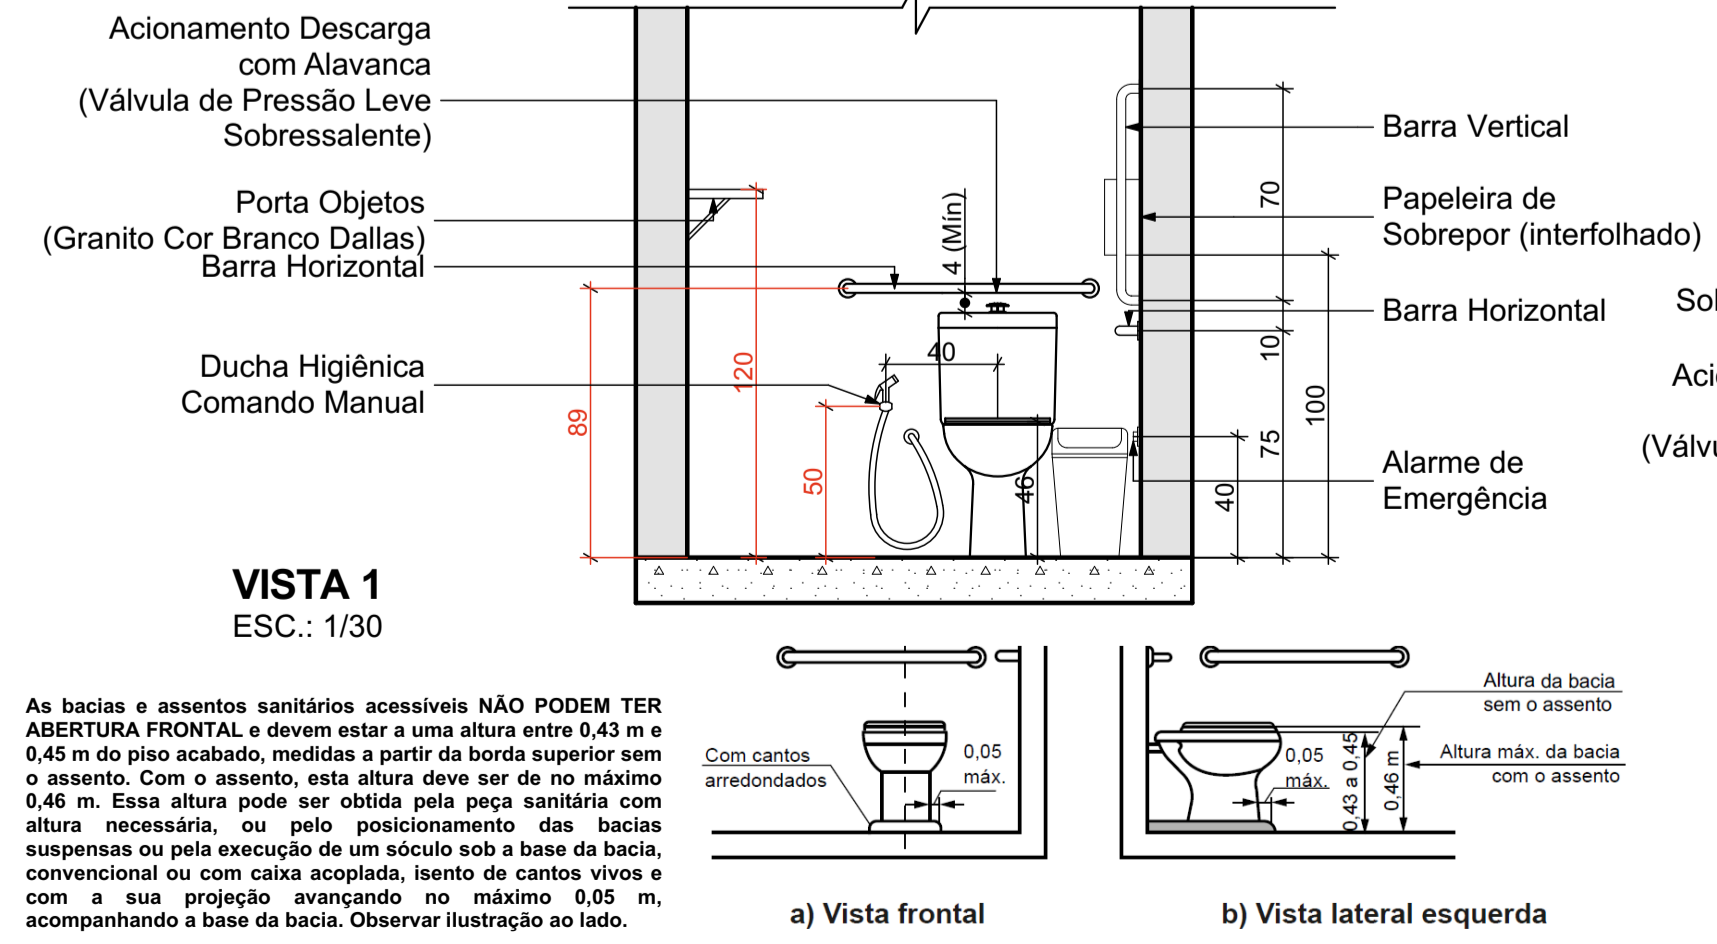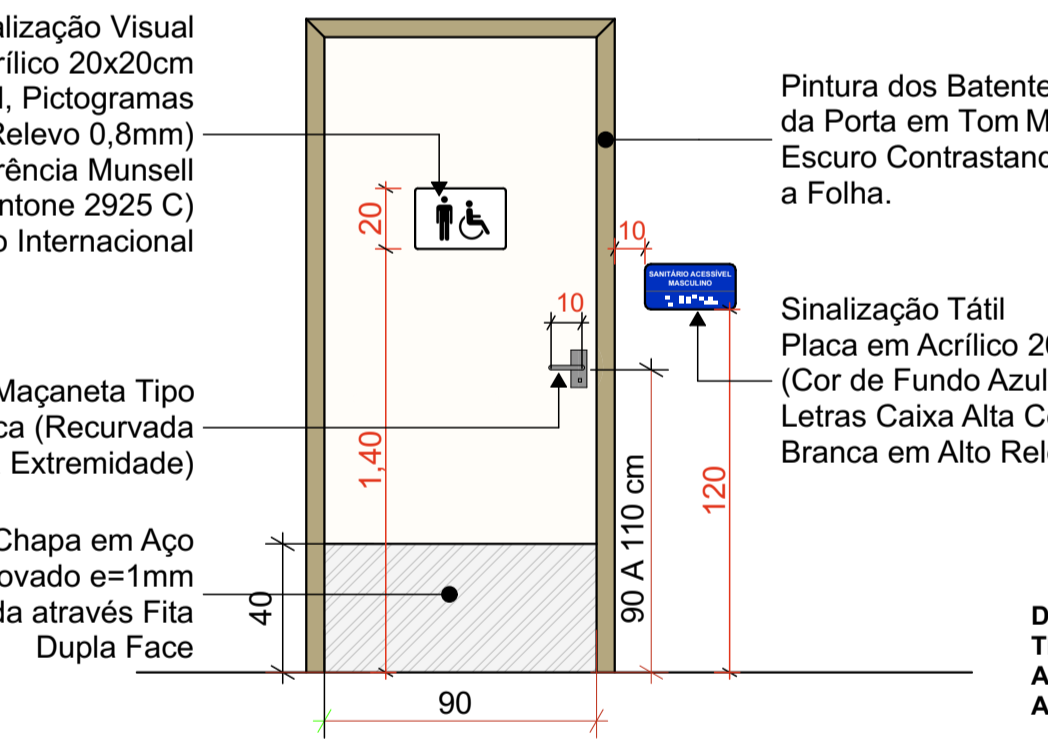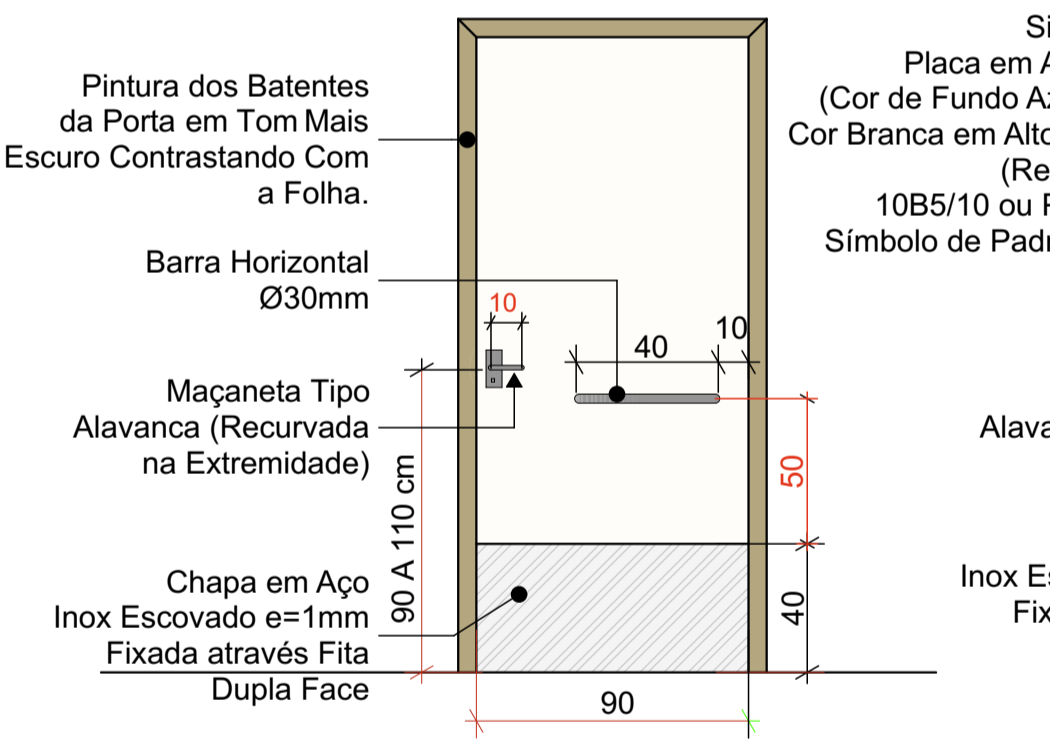

OBS: AS BARRAS DE APOIO DEVERÃO RESPEITAR O DIÂMETRO MÍNIMO ESTABELECIDO PELA NORMA, PODENDO SER DE DE Ø 3 A Ø 4,5 mm (ITEM 7.6.3 NBR 9050/2015) QUALQUER DÚVIDA QUANTO AS MEDIDAS OU ESPECIFICAÇÕES CONSULTAR NORMA NBR 9050/2015 OU ENTRAR EM CONTATO COM OS AUTORES DO PROJETO.

CARIMBOS E APROVAÇÕES:

PROJETO - RESPONSÁVEL TÉCNICO:	EXECUÇÃO - RESPONSÁVEL TÉCNICO:	ASSINATURA - PROPRIETÁRIO (REPRESENTANTE)
REVISÃO	DATA	ALTERAÇÕES

PROJETO ARQUITETÔNICO

AMAVI ASSOCIAÇÃO DOS MUNICÍPIOS DO ALTO VALE DO ITAJAI

RUA: XV DE NOVEMBRO, Nº 737
CEP: 89160-015 -CENTRO
RIO DO SUL/SC
FONE/FAX: (47) 3531-4242
E-mail: amavi@amavi.org.br
http://www.amavi.org.br

OBRA: CEI Hanna Misfeld - Reforma e Ampliação

PROPRIETÁRIO: PREFEITURA MUNICIPAL DE AGROLÂNDIA

ENDEREÇO: ALAMEDA TROMBUDO ALTO - BAIRRO TRÊS BARRAS -AGROLÂNDIA/SC

CONTEÚDO: - DETALHES

DESENHO: LARISSA / CAROLINA

Área Edif. Existente + Área a Ampliar = A. Total Edif. 310,42m² + 146,49m² = 456,91m²

A. Total Edif. + A. Exter. a Executar = A. Total 456,91m² + 46,29m² = 503,20m²

ÁREA TERRENO: 2.404,50m²

ESCALA: INDICADA

DATA: 14/08/2020

FOLHA: ARQ 06/09

TODOS OS DIREITOS RESERVADOS. PROIBIDA A REPRODUÇÃO PARCIAL OU TOTAL. DESENHO VÁLIDO SOMENTE ASSINADO PELO RESPONSÁVEL DO PROJETO.