


JANELA 01 - 04 FOLHAS MAXIM-AR COM BANDEIRAS FIXAS

QUANTIDADE: 04
 MATERIAL ESQUADRIA/COR/PINTURA: ALUMÍNIO COR BRANCA (PINTURA ELETROSTÁTICA A PÓ) VIDROS E VEDAÇÕES


DIMENSÕES: 290x205cm
 PERFIS DAS MOLDURAS: 3,8x2,5 cm
 ESCALA: 1/20

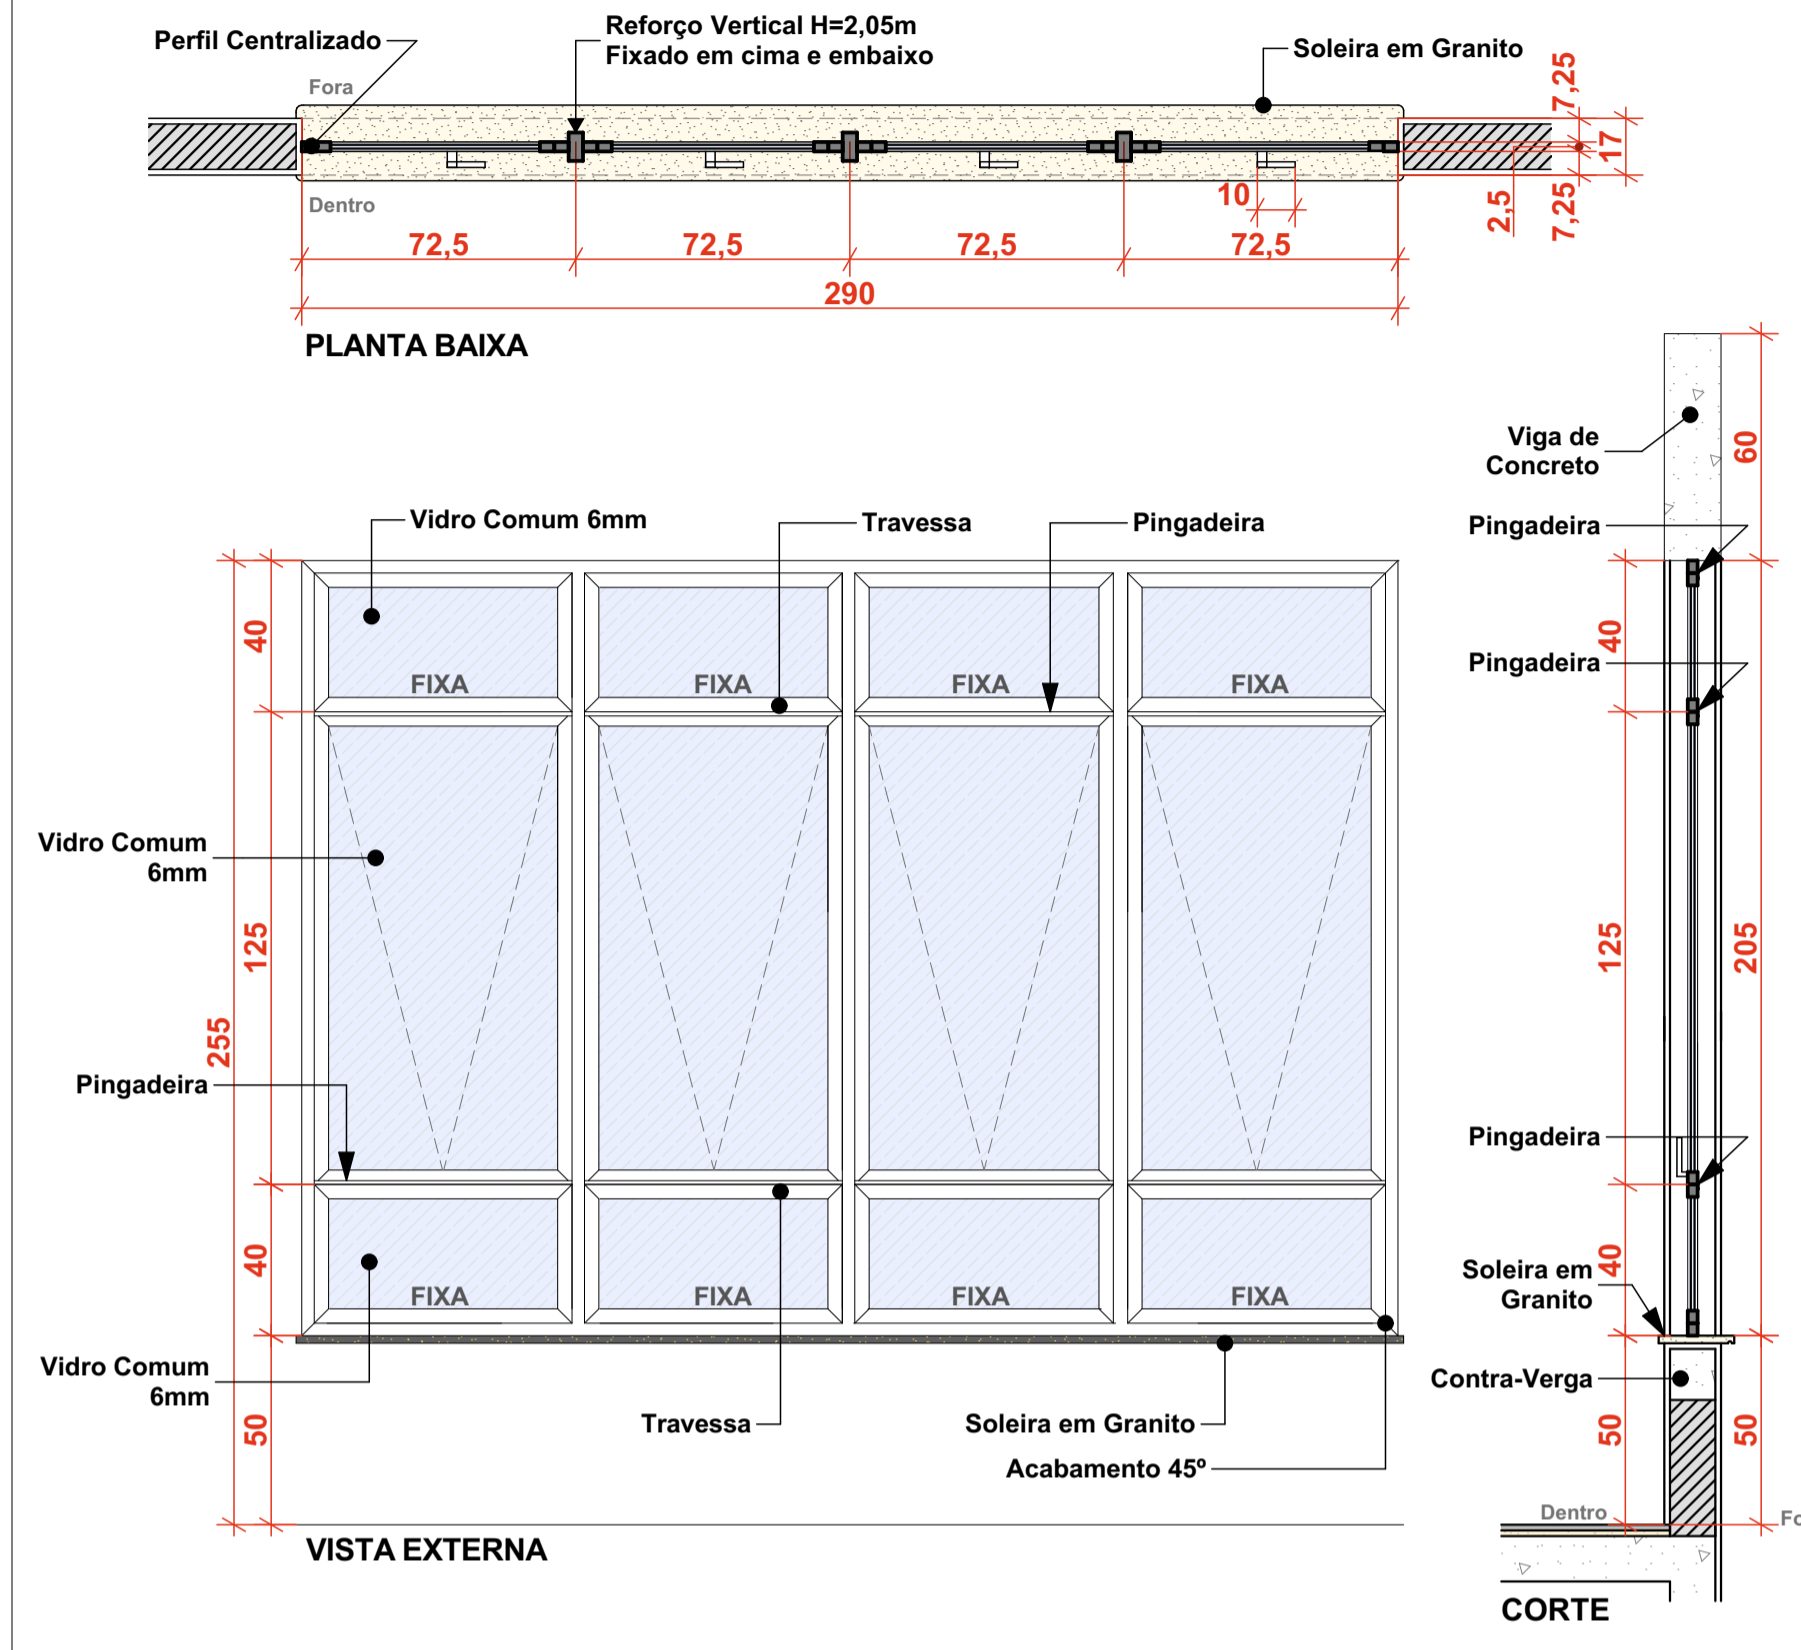

JANELA 02 - 04 FOLHAS MAXIM-AR

QUANTIDADE: 02
 MATERIAL ESQUADRIA/COR/PINTURA: ALUMÍNIO COR BRANCA (PINTURA ELETROSTÁTICA A PÓ) VIDROS E VEDAÇÕES


DIMENSÕES: 290x95cm
 PERFIS DAS MOLDURAS: 3,8x2,5 cm
 ESCALA: 1/20

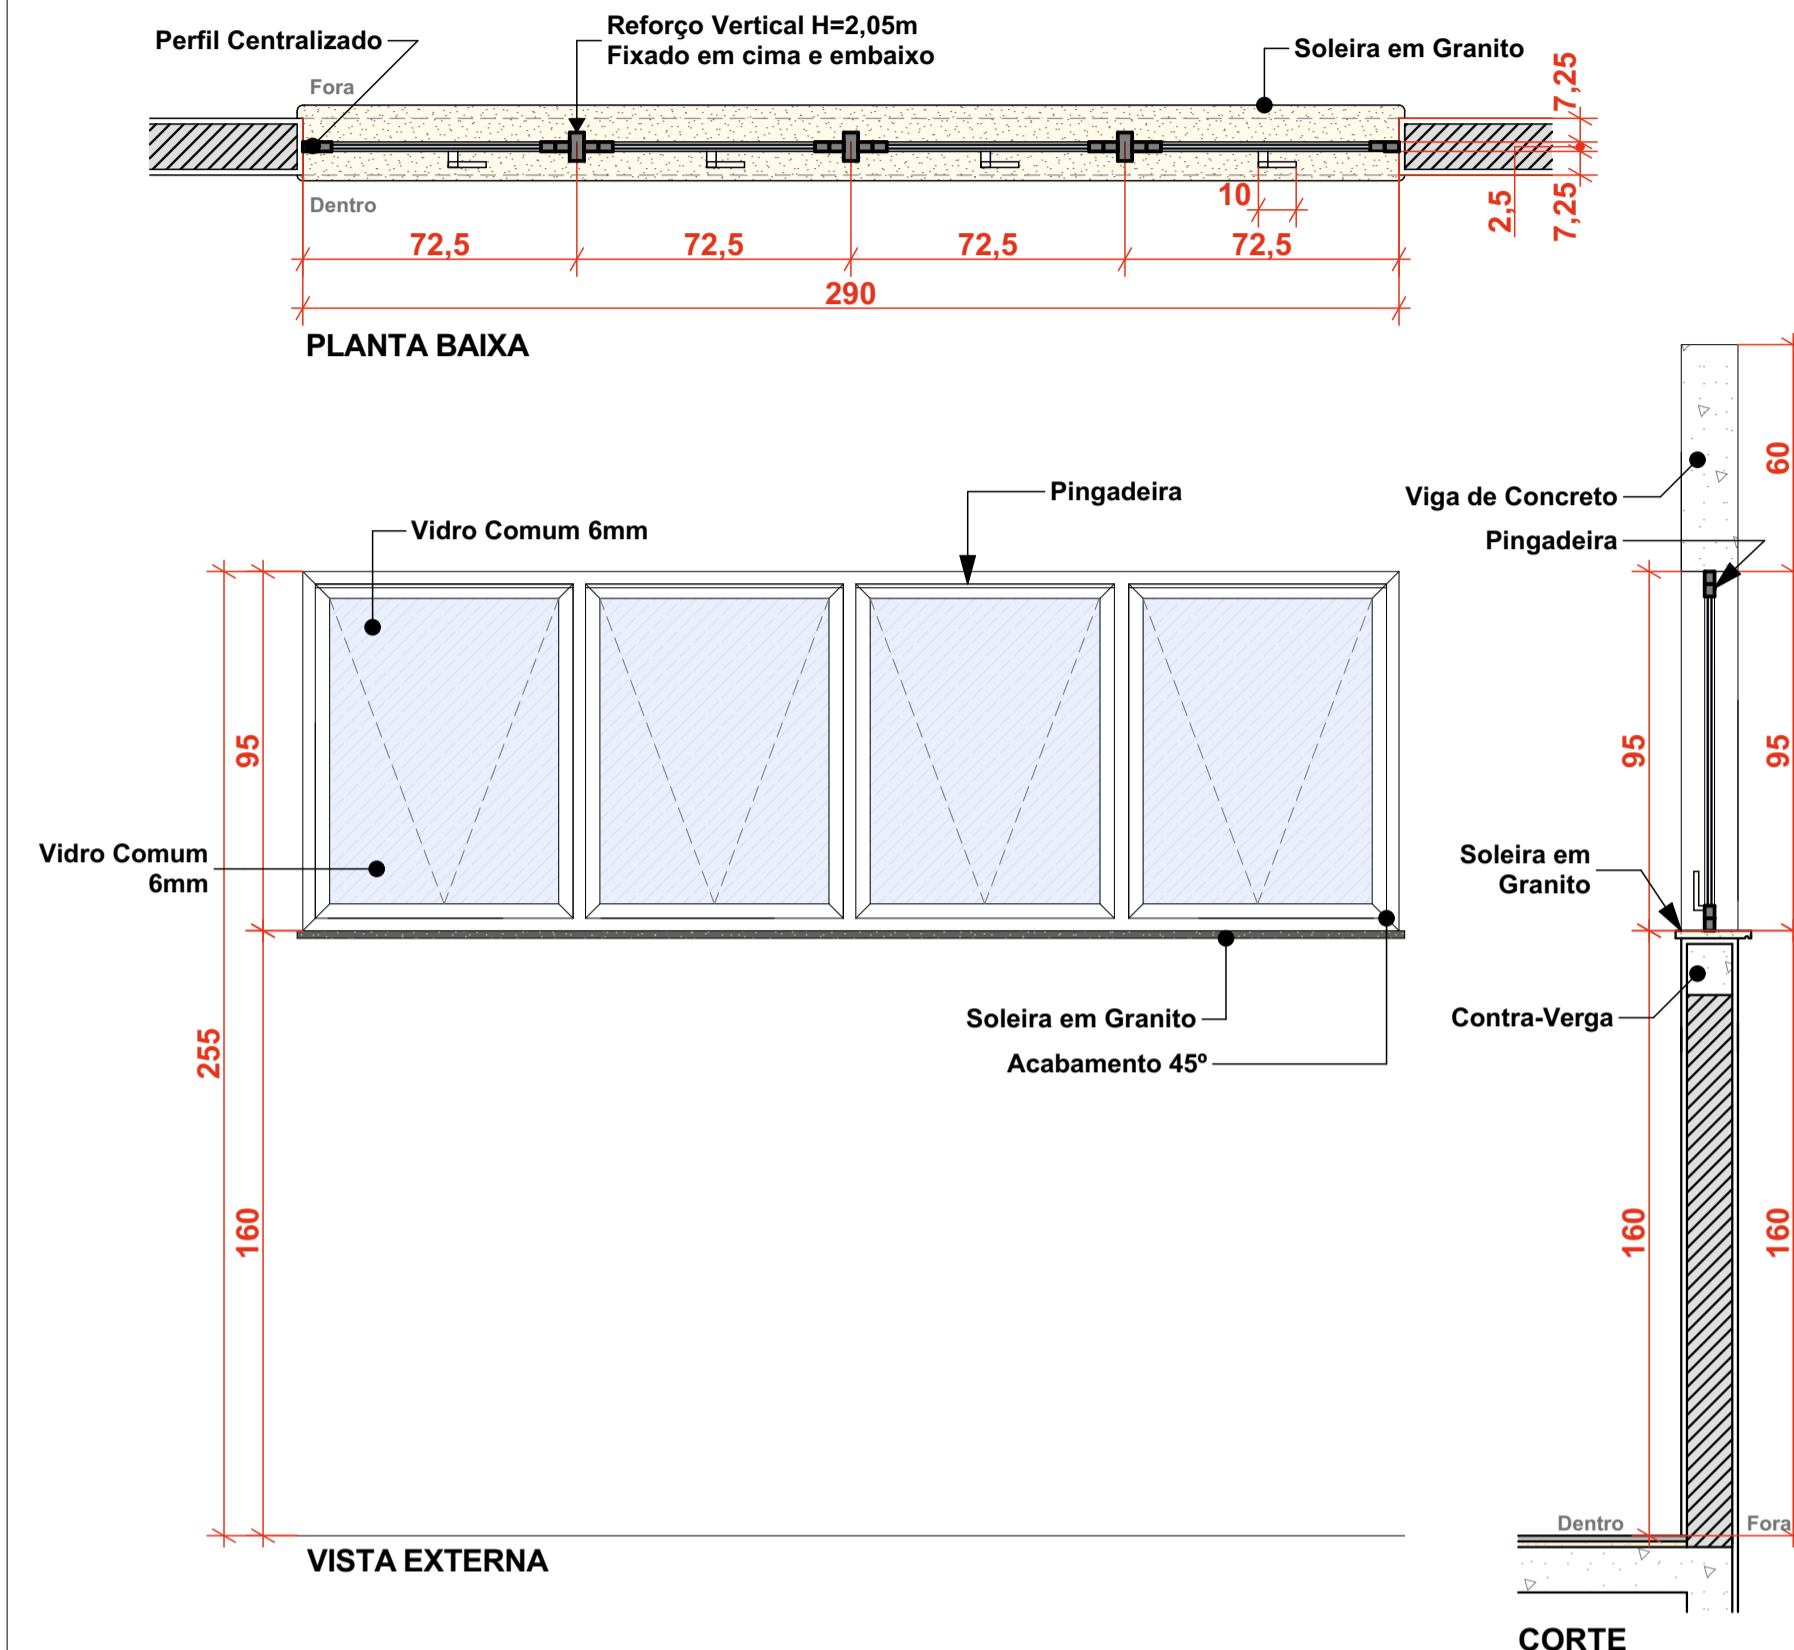

JANELA 03 - 02 FOLHAS MAXIM-AR

QUANTIDADE: 02
 MATERIAL ESQUADRIA/COR/PINTURA: ALUMÍNIO COR BRANCA (PINTURA ELETROSTÁTICA A PÓ) VIDROS E VEDAÇÕES


DIMENSÕES: 170x85 cm
 PERFIS DAS MOLDURAS: 3,8x2,5 cm
 ESCALA: 1/20

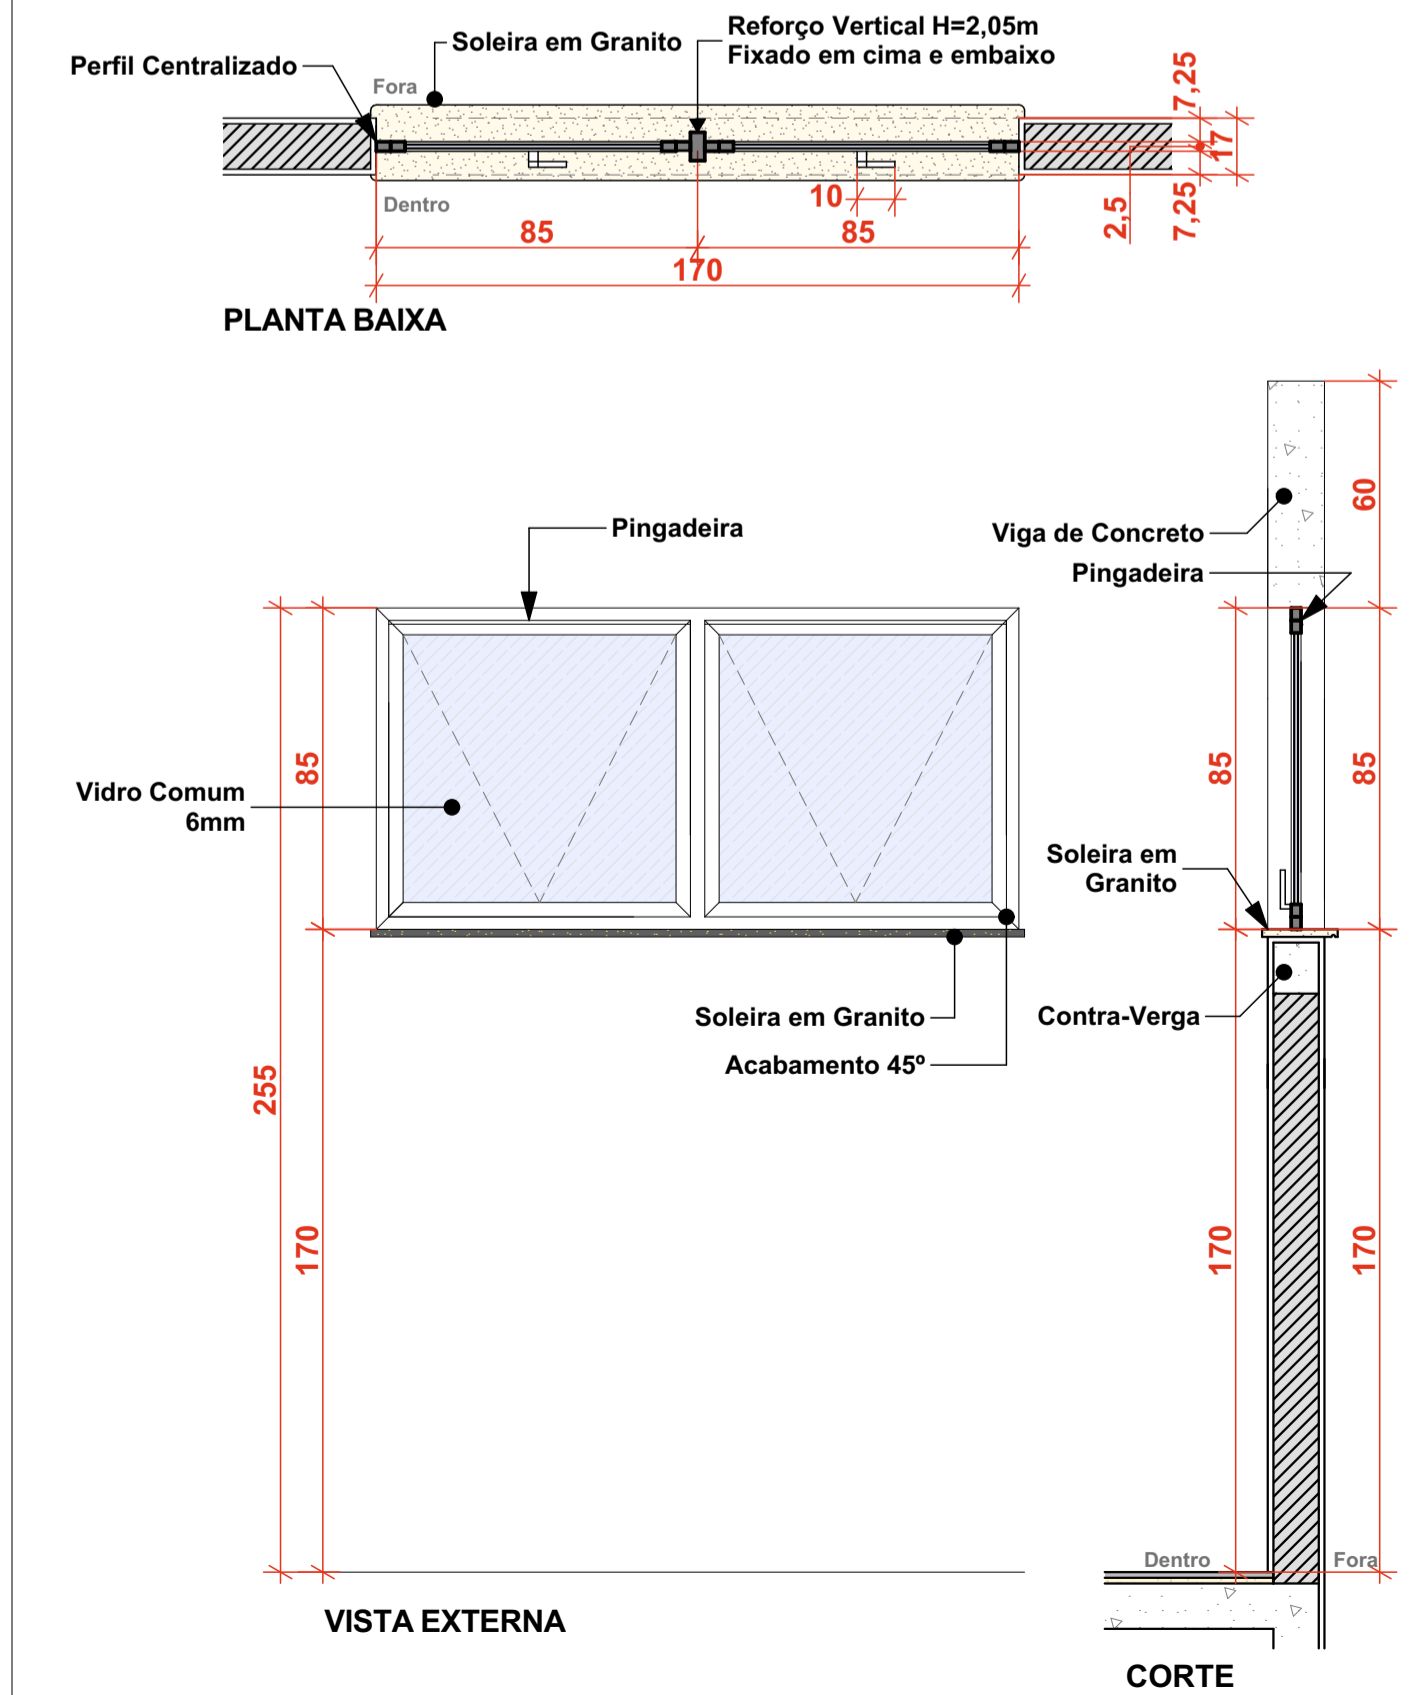

JANELA 04 - 01 FOLHA MAXIM-AR

QUANTIDADE: 01
 MATERIAL ESQUADRIA/COR/PINTURA: ALUMÍNIO COR BRANCA (PINTURA ELETROSTÁTICA A PÓ) VIDROS E VEDAÇÕES


DIMENSÕES: 80x85 cm
 PERFIS DAS MOLDURAS: 3,8x2,5 cm
 ESCALA: 1/20

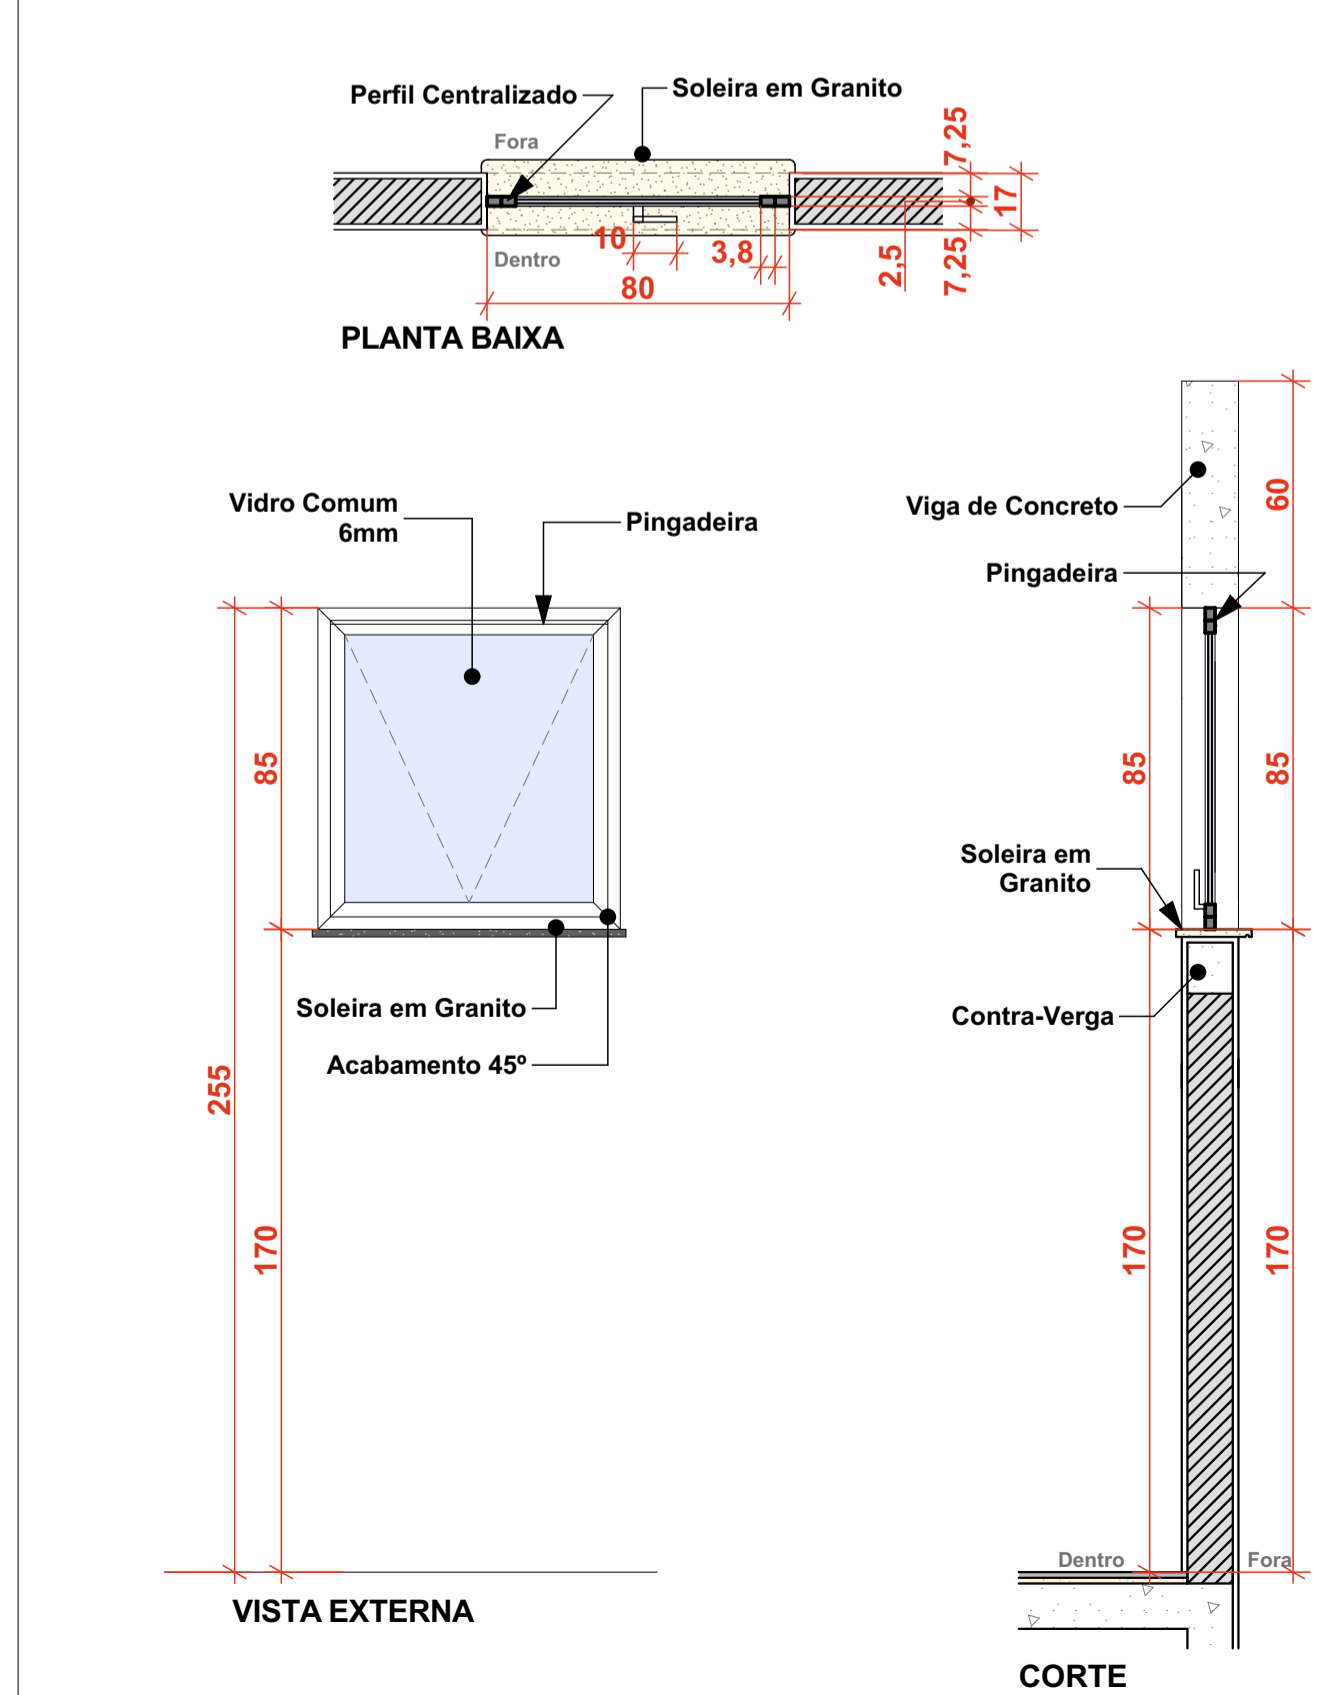


JANELA 05 - 02 FOLHAS MAXIM-AR COM BANDEIRAS FIXAS

QUANTIDADE: 01
 MATERIAL ESQUADRIA/COR/PINTURA: ALUMÍNIO COR BRANCA (PINTURA ELETROSTÁTICA A PÓ) VIDROS E VEDAÇÕES

DIMENSÕES: 125x245cm
 PERFIS DAS MOLDURAS: 3,8x2,5 cm
 ESCALA: 1/20

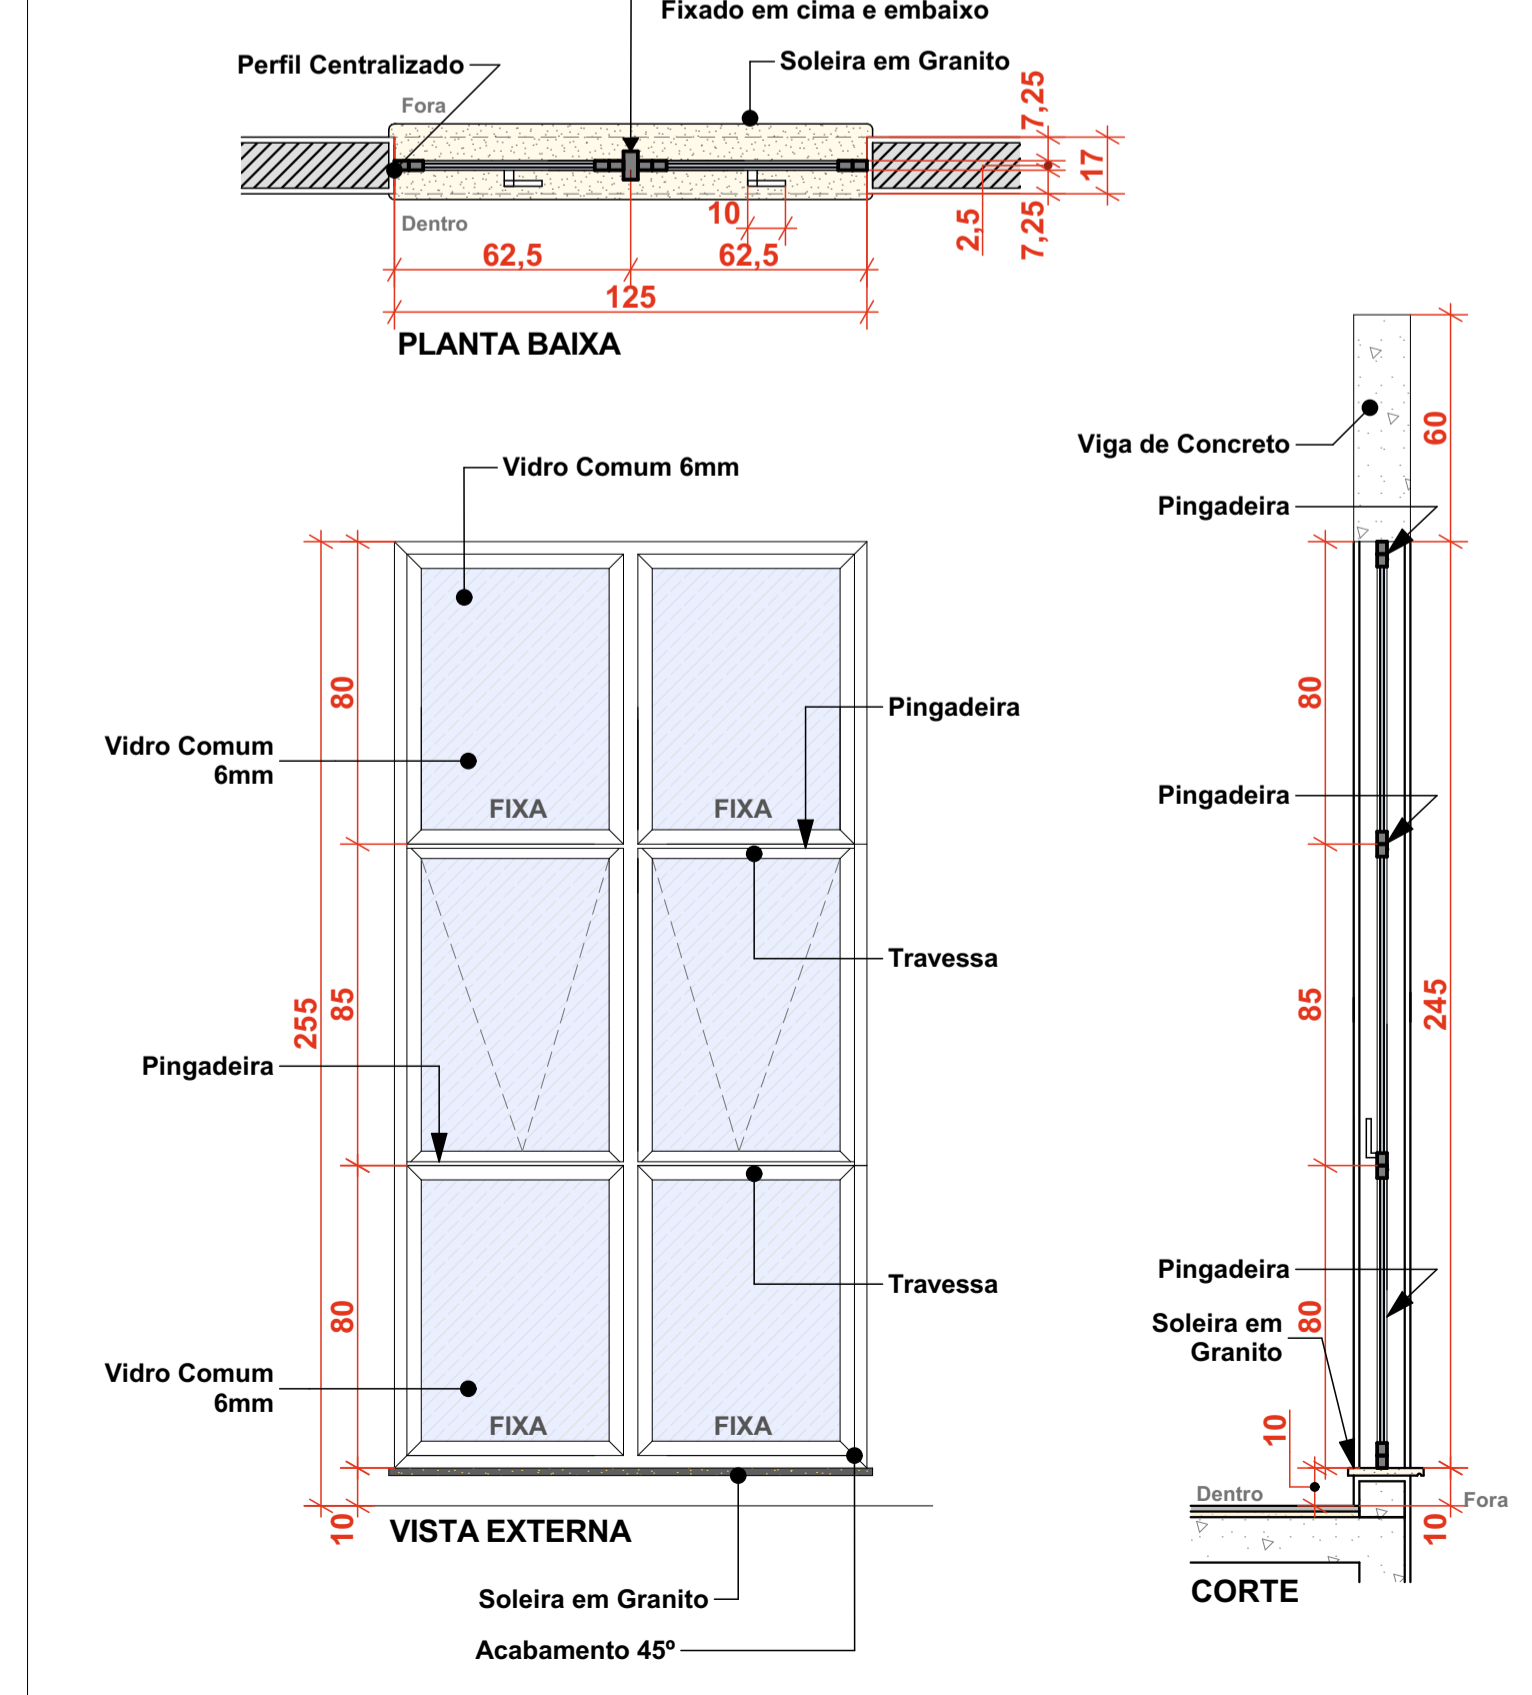

CARIMBOS E APROVAÇÕES:

PROJETO - RESPONSÁVEL TÉCNICO:	EXECUÇÃO - RESPONSÁVEL TÉCNICO:	ASSINATURA - PROPRIETÁRIO: (REPRESENTANTE)
 Larissa Lenz Santos Arquiteta e Urbanista - AMAVI CAU - A148155-0		
REVISÃO	DATA	ALTERAÇÕES

PROJETO ARQUITETÔNICO



RUA: XV DE NOVEMBRO, Nº 737
 CEP: 89160-015 -CENTRO
 RIO DO SUL/SC
 FONE/FAX: (47) 3531-4242
 E-mail: amavi@amavi.org.br
 http://www.amavi.org.br

OBRA: **CEI Hanna Misfeld - Reforma e Ampliação**

PROPRIETÁRIO: PREFEITURA MUNICIPAL DE AGROLÂNDIA

ENDEREÇO: ALAMEDA TROMBUDO ALTO - BAIRRO TRÊS BARRAS -AGROLÂNDIA/SC

CONTEÚDO: - DETALHES ESQUADRIAS

DESENHO:	LARISSA / CAROLINA
Área Edific. Existente + Área a Ampliar = A. Total Edif.	310,42m² + 146,49m² = 456,91m²
A. Total Edific. + A. Exter. a Executar = A. Total	456,91m² + 46,29m² = 503,20m²
ÁREA TERRENO:	2.404,50m²
ESCALA:	INDICADA
DATA:	14/08/2020

FOLHA:
ARQ
07/09

TODOS OS DIREITOS RESERVADOS. PROIBIDA A REPRODUÇÃO PARCIAL OU TOTAL. DESENHO VÁLIDO SOMENTE ASSINADO PELO RESPONSÁVEL DO PROJETO.