

Legenda das Colunas	
CV-1 50 mm	Ventilação
AP-1 100 mm	Pluvial

Legenda de Condutos	
—	Esgoto
—	Ventilação
—	Pluvial




PROJETO SANITÁRIO - TÉRREO

ESC.: 1/50


CARIMBOS E APROVAÇÕES:

PROJETO - RESPONSÁVEL TÉCNICO:	EXECUÇÃO - RESPONSÁVEL TÉCNICO:	ASSINATURA - PROPRIETÁRIO: (REPRESENTANTE)

REVISÃO	DATA	ALTERAÇÕES

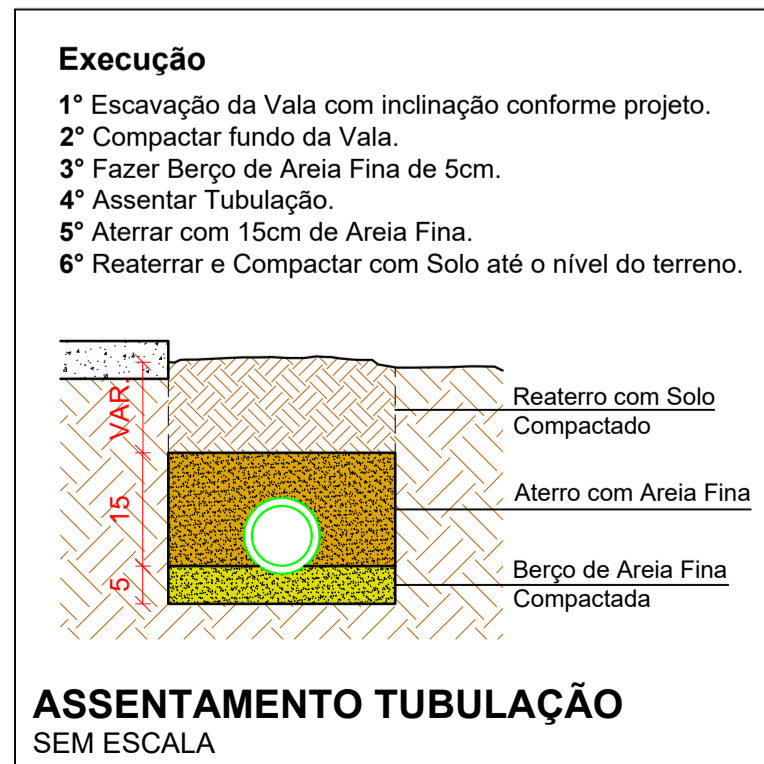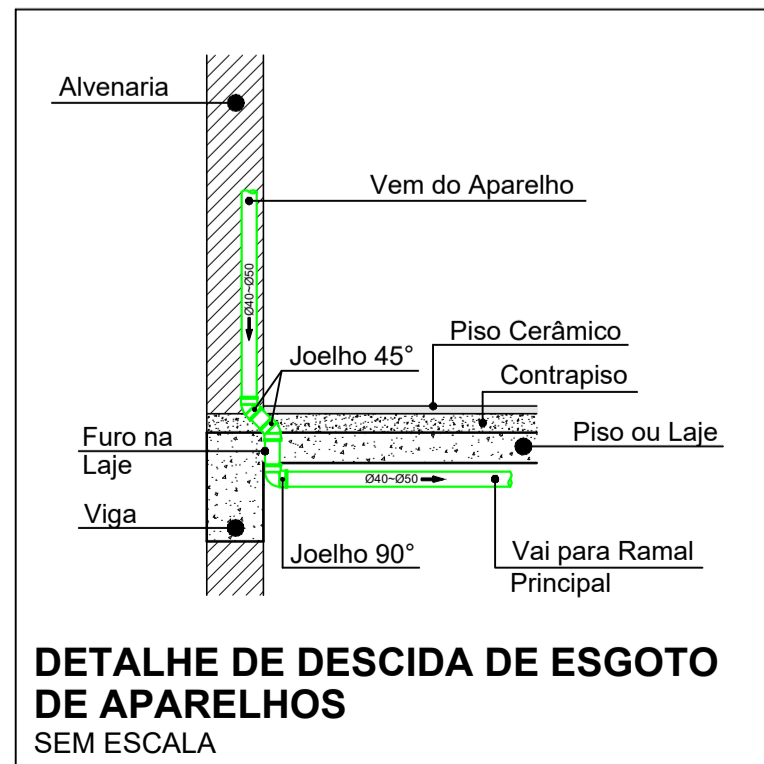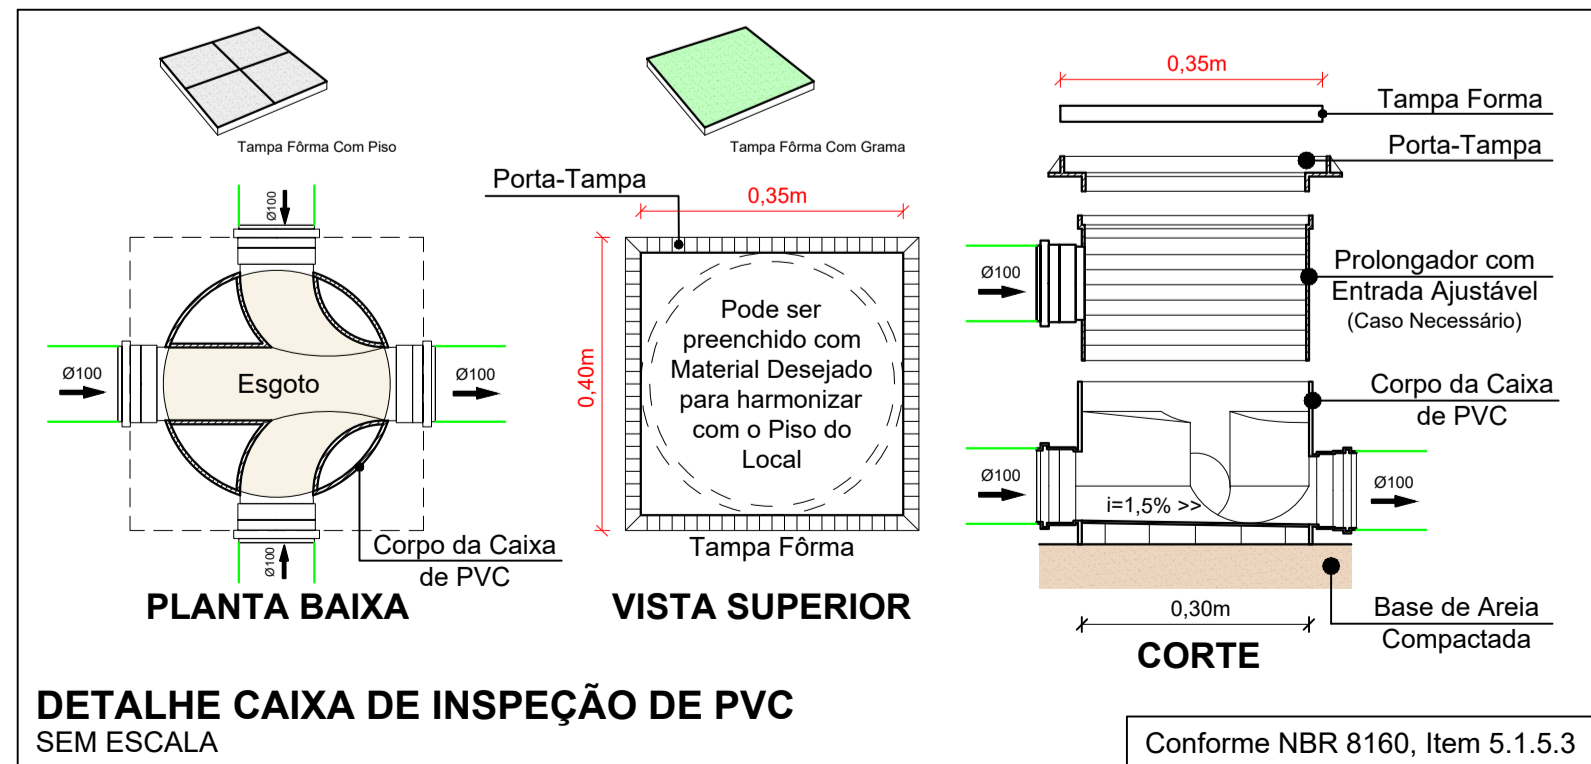

PROJETO HIDROSSANITÁRIO



RUA: XV DE NOVEMBRO, Nº 737
CEP: 89160-015 -CENTRO
RIO DO SUL/SC
FONE/FAX: (47) 3531-4242
E-mail: amavi@amavi.org.br
http://www.amavi.org.br

OBRA: CEI Hanna Misfeld

PROPRIETÁRIO: PREFEITURA MUNICIPAL DE AGROLÂNDIA

ENDEREÇO: ALAMEDA TROMBUDO ALTO - BAIRRO TRÊS BARRAS -AGROLÂNDIA/SC

CONTEÚDO:	DESENHO: EDUARDO FIGUEIREDO	FOLHA: HID 02/05
- PLANTA BAIXA SANITÁRIO (TÉRREO)	ÁREA: 146,49m ²	
	ESCALA: INDICADA	
	DATA: 14/08/2020	

TODOS OS DIREITOS RESERVADOS. PROIBIDA A REPRODUÇÃO PARCIAL OU TOTAL. DESENHO VÁLIDO SOMENTE ASSINADO PELO RESPONSÁVEL DO PROJETO.