



Legenda das Colunas	
CV-1 50 mm	Ventilação
AP-1 100 mm	Pluvial

Legenda de Condutos	
(Linha Verde)	Esgoto
(Linha Vermelha)	Ventilação
(Linha Azul)	Pluvial




PROJETO SANITÁRIO - COBERTURA

ESC.: 1/50

CARIMBOS E APROVAÇÕES:

PROJETO - RESPONSÁVEL TÉCNICO: EXECUÇÃO - RESPONSÁVEL TÉCNICO: ASSINATURA - PROPRIETÁRIO: (REPRESENTANTE)

REVISÃO DATA ALTERAÇÕES

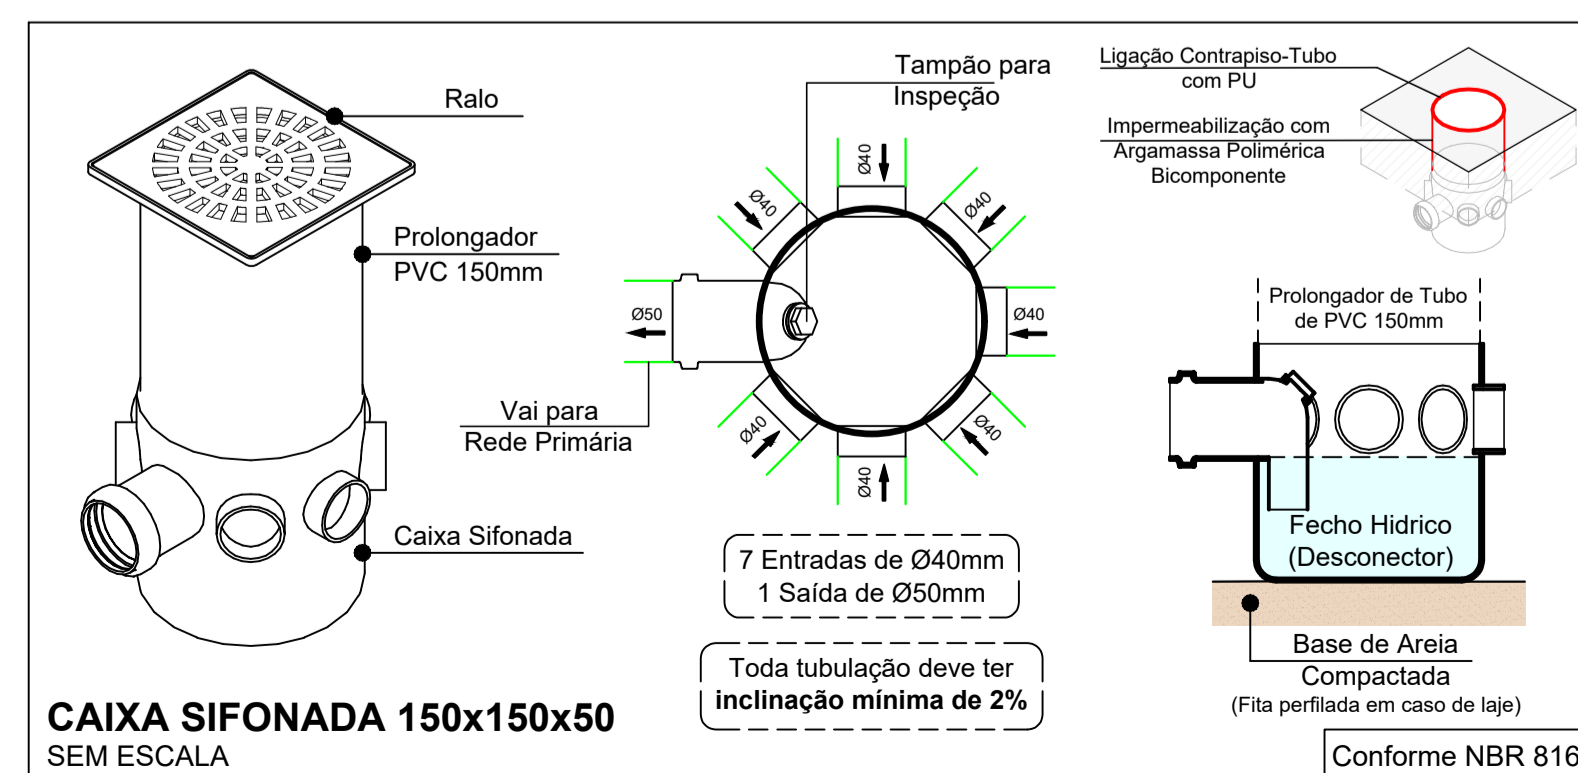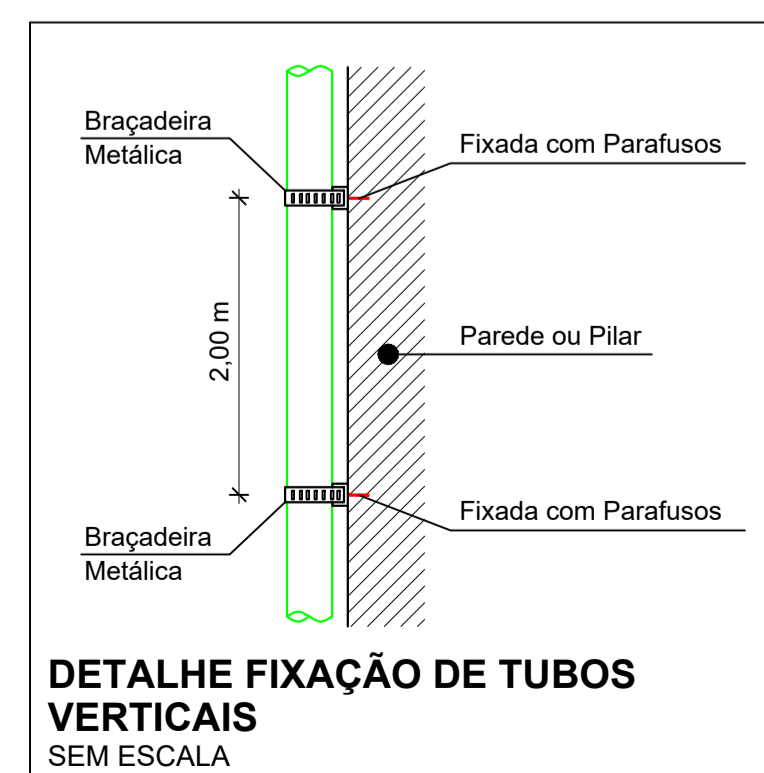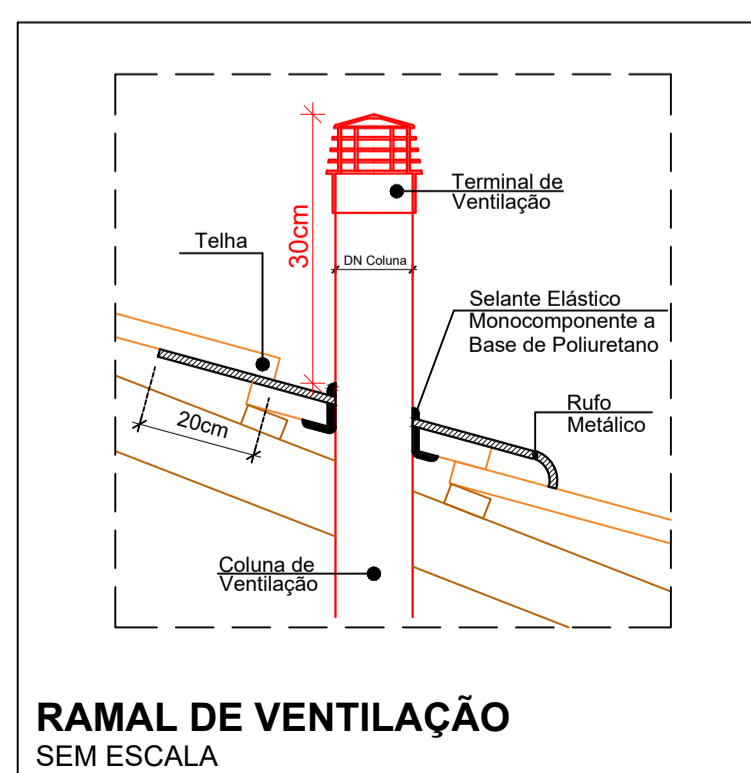

PROJETO HIDROSSANITÁRIO



RUA: XV DE NOVEMBRO, Nº 737
CEP: 89160-015 -CENTRO
RIO DO SUL/SC
FONE/FAX: (47) 3531-4242
E-mail: amavi@amavi.org.br
http://www.amavi.org.br

OBRA:		CEI Hanna Misfeld	
PROPRIETÁRIO:		PREFEITURA MUNICIPAL DE AGROLÂNDIA	
ENDEREÇO:		ALAMEDA TROMBUDO ALTO - BAIRRO TRÊS BARRAS -AGROLÂNDIA/SC	
CONTEÚDO:	DESENHO:	ÁREA:	FOLHA:
- PLANTA BAIXA SANITÁRIO (SUPERIOR)	EDUARDO FIGUEIREDO	146,49m ²	HID 03/05
	ESCALA:	INDICADA	
	DATA:	14/08/2020	

TODOS OS DIREITOS RESERVADOS. PROIBIDA A REPRODUÇÃO PARCIAL OU TOTAL. DESENHO VÁLIDO SOMENTE ASSINADO PELO RESPONSÁVEL DO PROJETO.