

NOTAS:

- A PREFEITURA SE RESPONSABILIZA PELA APROVAÇÃO DO PROJETO COM EMISSÃO DO ALVARÁ E APRESENTAÇÃO DA DISPENSA OU LICENÇA AMBIENTAL PARA CADA PROJETO.
- HAVENDO NECESSIDADE DE SUPRESSÃO DE VEGETAÇÃO A PREFEITURA SE RESPONSABILIZA PELA APRESENTAÇÃO DOS DOCUMENTOS NECESSÁRIOS PARA PERMISSÃO DE CORTE.
- SOLICITAR O ARQUIVO DIGITAL PARA LOCAÇÃO DA OBRA COM ESTAÇÃO TOTAL.

CARIMBOS E APROVAÇÕES:


PREFEITURA MUNICIPAL DE AGROLÂNDIA S/C  
Aprovada a Construção em referência  
Protocolo nº 2423  
Agrolândia, 17/11/2021

\_\_\_\_\_  
Prefeito

\_\_\_\_\_  
Planejamento

PROJETO - RESPONSÁVEL TÉCNICO:	EXECUÇÃO - RESPONSÁVEL TÉCNICO:	ASSINATURA - PROPRIETÁRIO (REPRESENTANTE):
RAFAEL GÜNTER MÜLLER Engenheiro Civil - CREA/SC 127855-2		

REVISÃO	DATA	ALTERAÇÕES

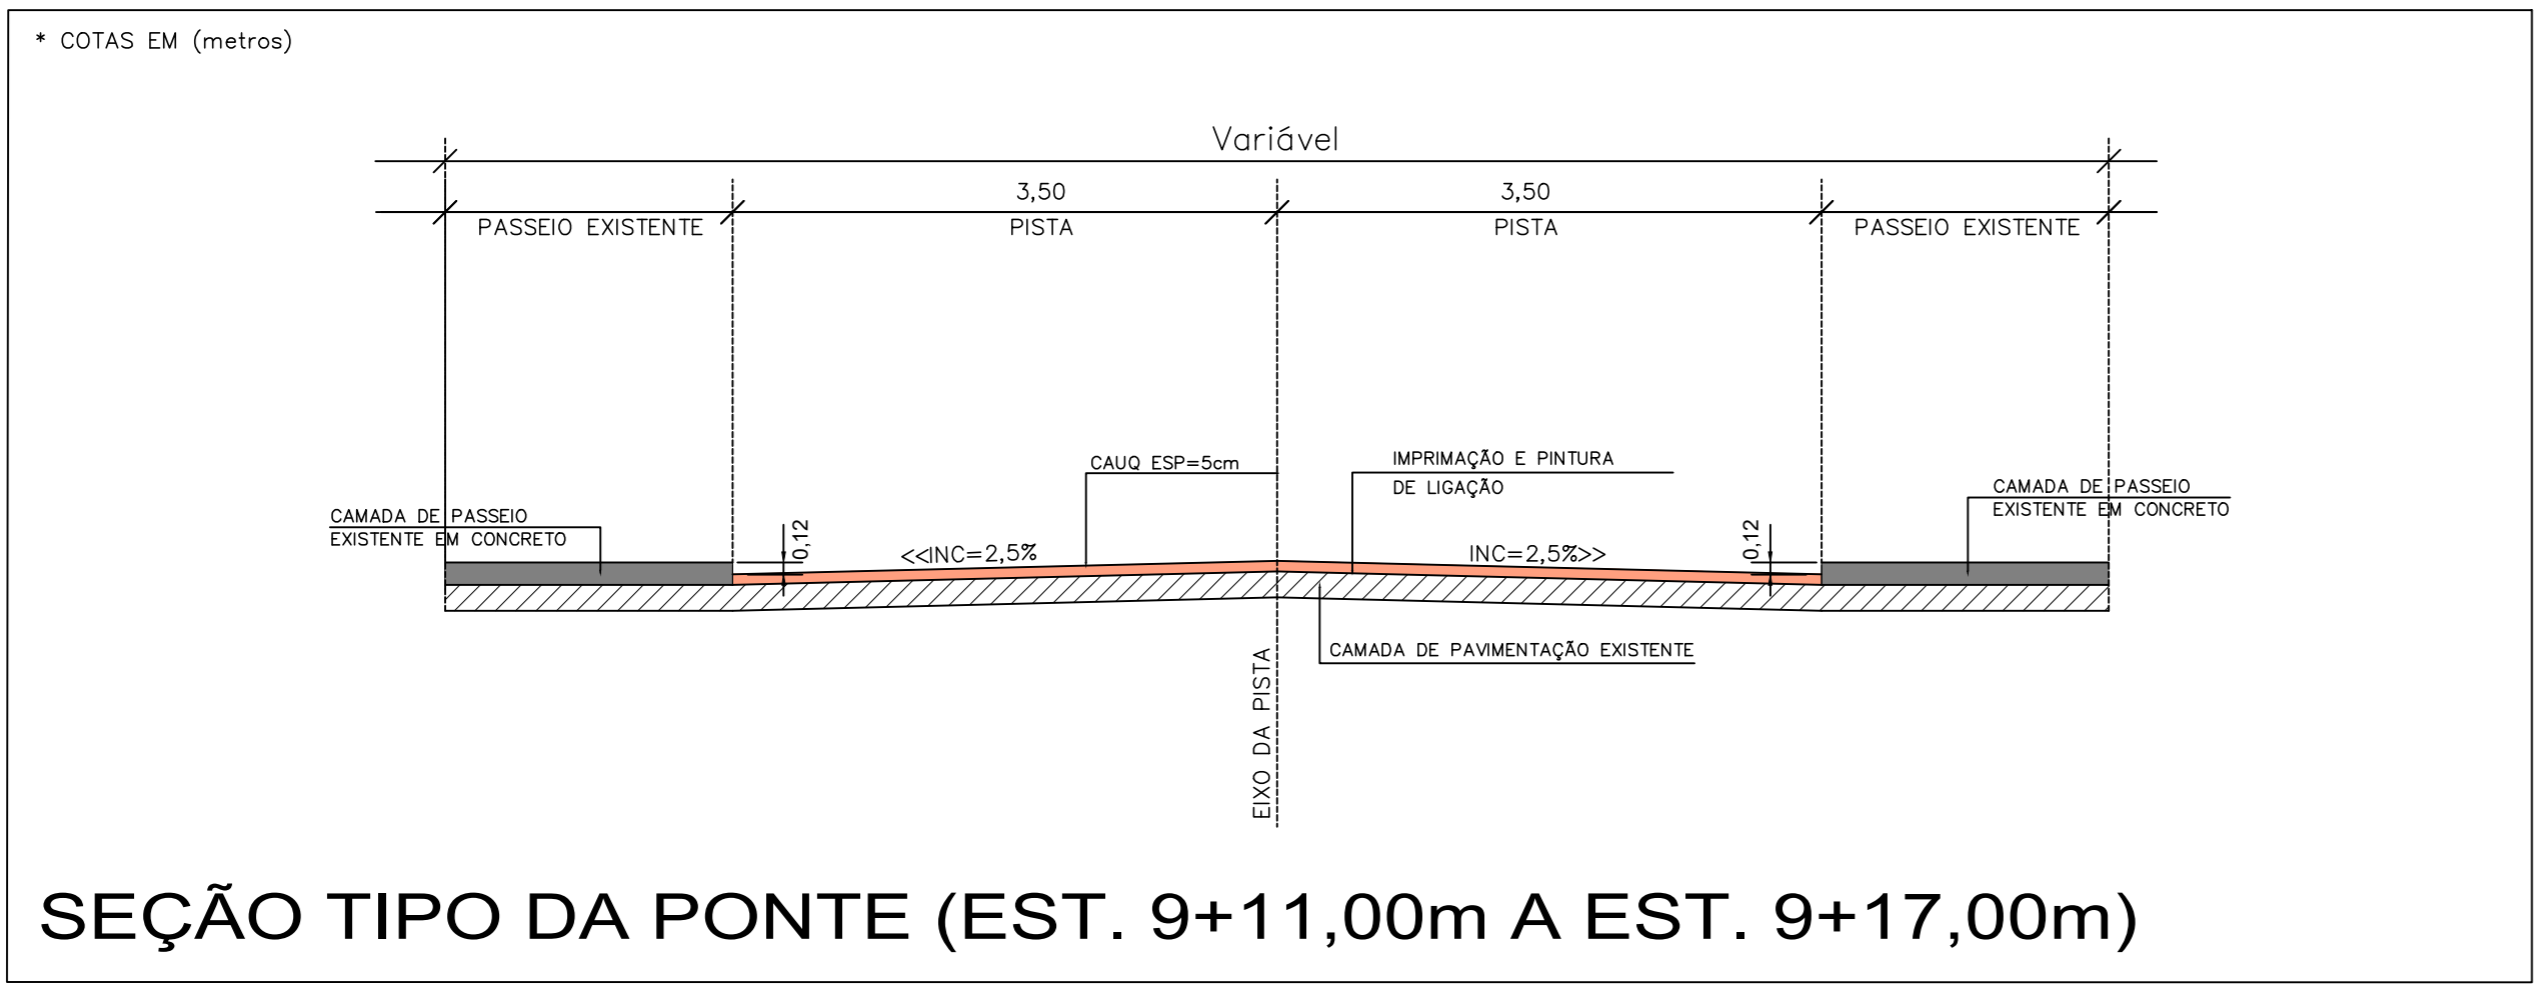

PROJETO DE INFRAESTRUTURA URBANA



RUA: XV DE NOVEMBRO, N° 737  
CEP: 89160-015 -CENTRO  
RIO DO SUL/SC  
FONE/FAX: (47) 3531-4242  
E-mail: amavi@amavi.org.br  
http://www.amavi.org.br

OBRAS:	PAVIMENTAÇÃO ASFÁLTICA, DRENAGEM PLUVIAL E SINALIZAÇÃO VIÁRIA DA RUA ALBERTO KOEPEL - TRECHO 01	
PROPRIETÁRIO:	PREFEITURA MUNICIPAL DE AGROLÂNDIA	
ENDEREÇO:	RUA ALBERTO KOEPEL - AGROLÂNDIA / SC	
CONTEÚDO:	SEÇÃO TIPO DA RUA	DESENHO: VINICIUS BRIGNOLI DE SOUZA
		ÁREA DE PAVIMENTAÇÃO ASFÁLTICA: 1.799,68m²
		ÁREA DE REATERRO DOS PASSEIOS: 881,46m²
		EXTENSÃO DO TRECHO À PAVIMENTAR: 228,00m
		ESCALA: INDICADA
		DATA: 03/11/2021

FOLHA:  
**03/07**

TODOS OS DIREITOS RESERVADOS. PROIBIDA A REPRODUÇÃO PARCIAL OU TOTAL. DESENHO VÁLIDO SOMENTE ASSINADO PELO RESPONSÁVEL DO PROJETO.