
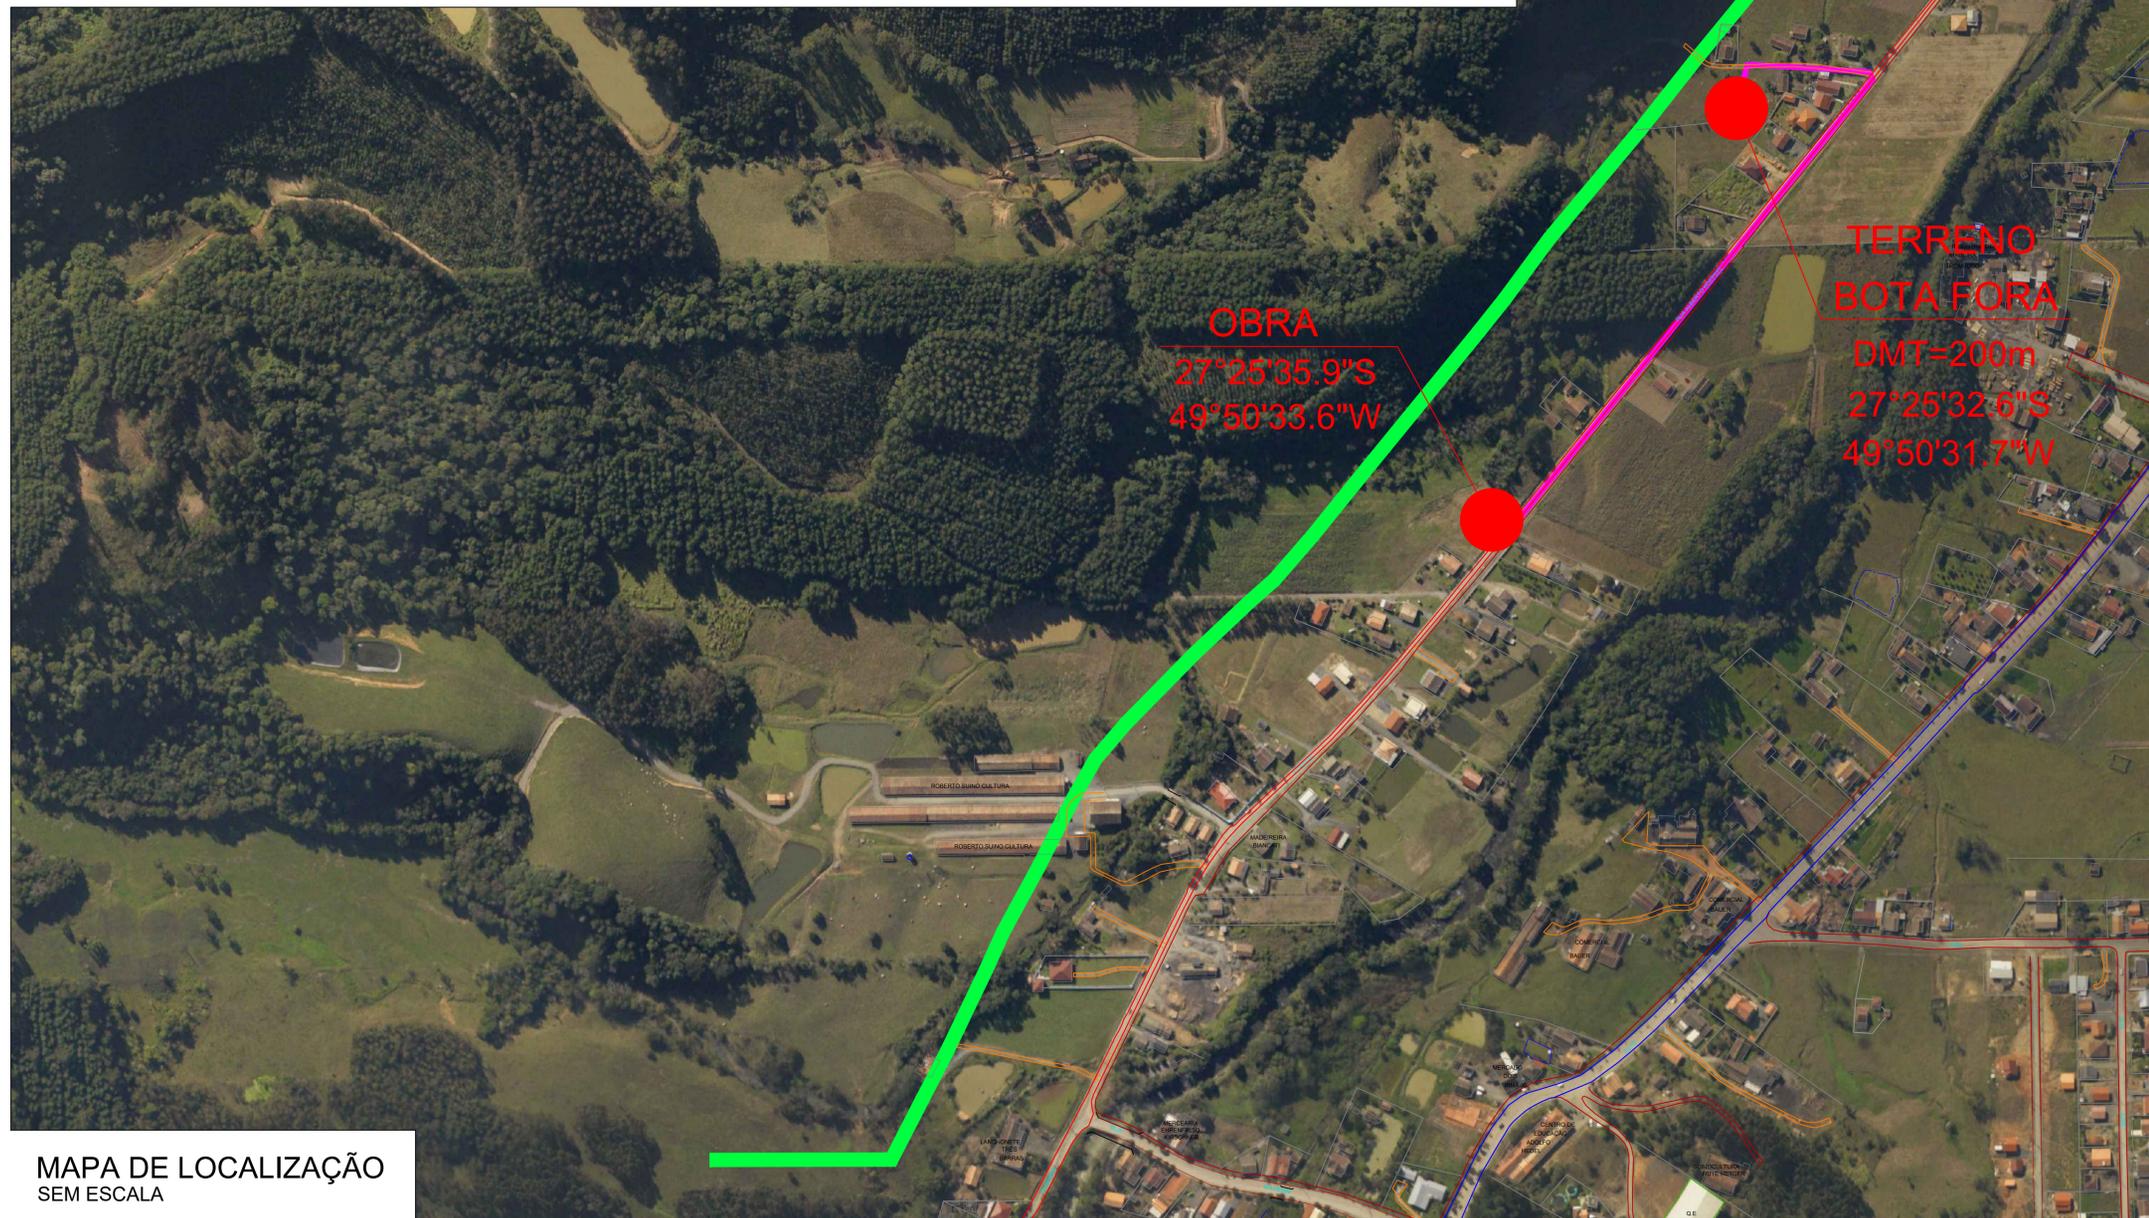


MAPA USINA DE ASFALTO
SEM ESCALA

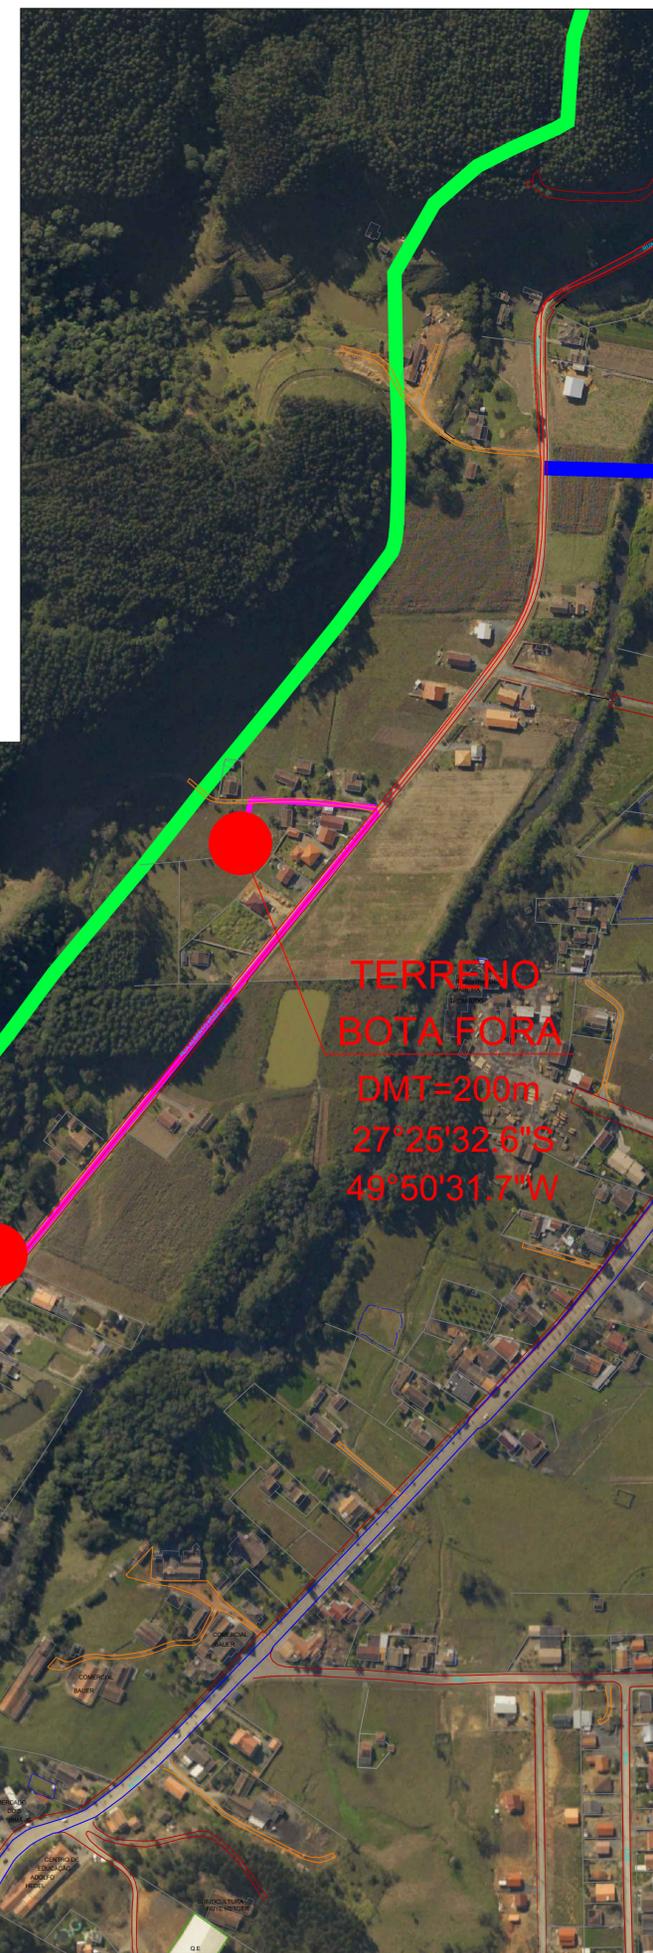

MAPA DE LOCALIZAÇÃO
SEM ESCALA

- NOTAS:
- A PREFEITURA SE RESPONSABILIZA PELA APROVAÇÃO DO PROJETO COM EMISSÃO DO ALVARÁ E APRESENTAÇÃO DA DISPENSA OU LICENÇA AMBIENTAL PARA CADA PROJETO.
 - HAVENDO NECESSIDADE DE SUPRESSÃO DE VEGETAÇÃO A PREFEITURA SE RESPONSABILIZA PELA APRESENTAÇÃO DOS DOCUMENTOS NECESSÁRIOS PARA PERMISSÃO DE CORTE.
 - SOLICITAR O ARQUIVO DIGITAL PARA LOCAÇÃO DA OBRA COM ESTAÇÃO TOTAL.

CARIMBOS E APROVAÇÕES:

PREFEITURA MUNICIPAL DE AGROLÂNDIA S/C
Aprovada a Construção em referência
Protocolo nº 2423
Agrolândia, 17/11/2021

Prefeito

Planejamento

PROJETO - RESPONSÁVEL TÉCNICO:	EXECUÇÃO - RESPONSÁVEL TÉCNICO:	ASSINATURA - PROPRIETÁRIO (REPRESENTANTE):
--------------------------------	---------------------------------	--

RAFAEL GÜNTHER MÜLLER
Engenheiro Civil - CREA/SC 127855-2

REVISÃO	DATA	ALTERAÇÕES

PROJETO DE INFRAESTRUTURA URBANA



RUA: XV DE NOVEMBRO, Nº 737
CEP: 89160-015 -CENTRO
RIO DO SUL/SC
FONE/FAX: (47) 3531-4242
E-mail: amavi@amavi.org.br
http://www.amavi.org.br

OBRA:	PAVIMENTAÇÃO ASFÁLTICA, DRENAGEM PLUVIAL E SINALIZAÇÃO VIÁRIA DA RUA ALBERTO KOEPEL - TRECHO 02	
PROPRIETÁRIO:	PREFEITURA MUNICIPAL DE AGROLÂNDIA	
ENDEREÇO:	RUA ALBERTO KOEPEL - AGROLÂNDIA / SC	
CONTEÚDO:	DESENHO:	FOLHA:
MAPA DE LOCALIZAÇÃO	VINICIUS BRIGNOLI DE SOUZA	01/18
MAPA USINA DE ASFALTO	ÁREA DE PAVIMENTAÇÃO ASFÁLTICA	
	1.5.053,10m ²	
	ÁREA DE REATEIRO DOS PASSEIOS	
	2.334,60m ²	
	EXTENSÃO DO TRECHO A PAVIMENTAR:	
	1.271,78m	
	ESCALA:	
	INDICADA	
TODOS OS DIREITOS RESERVADOS. PROIBIDA A REPRODUÇÃO PARCIAL OU TOTAL. DESENHO VALIDO SOMENTE ASSINADO PELO RESPONSÁVEL DO PROJETO.		DATA:
		03/11/2021