
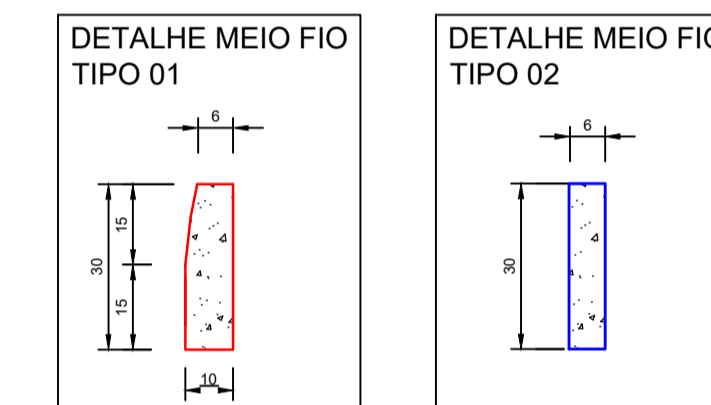


LEGENDA:




- POSTE A SER REALOCADO
- MEIO FIO TIPO 01
- MEIO FIO TIPO 02
- CERCA EXISTENTE
- CERCA A SER REALOCADA
- MURO EXISTENTE
- ÁREA DE PAVIMENTAÇÃO ASFÁLTICA A EXECUTAR
- LAGOA
- ÁREA REATERRO DOS PASSEIOS EM SOLO COMPACTADO

PROJETO GEOMÉTRICO
ESC 1/500

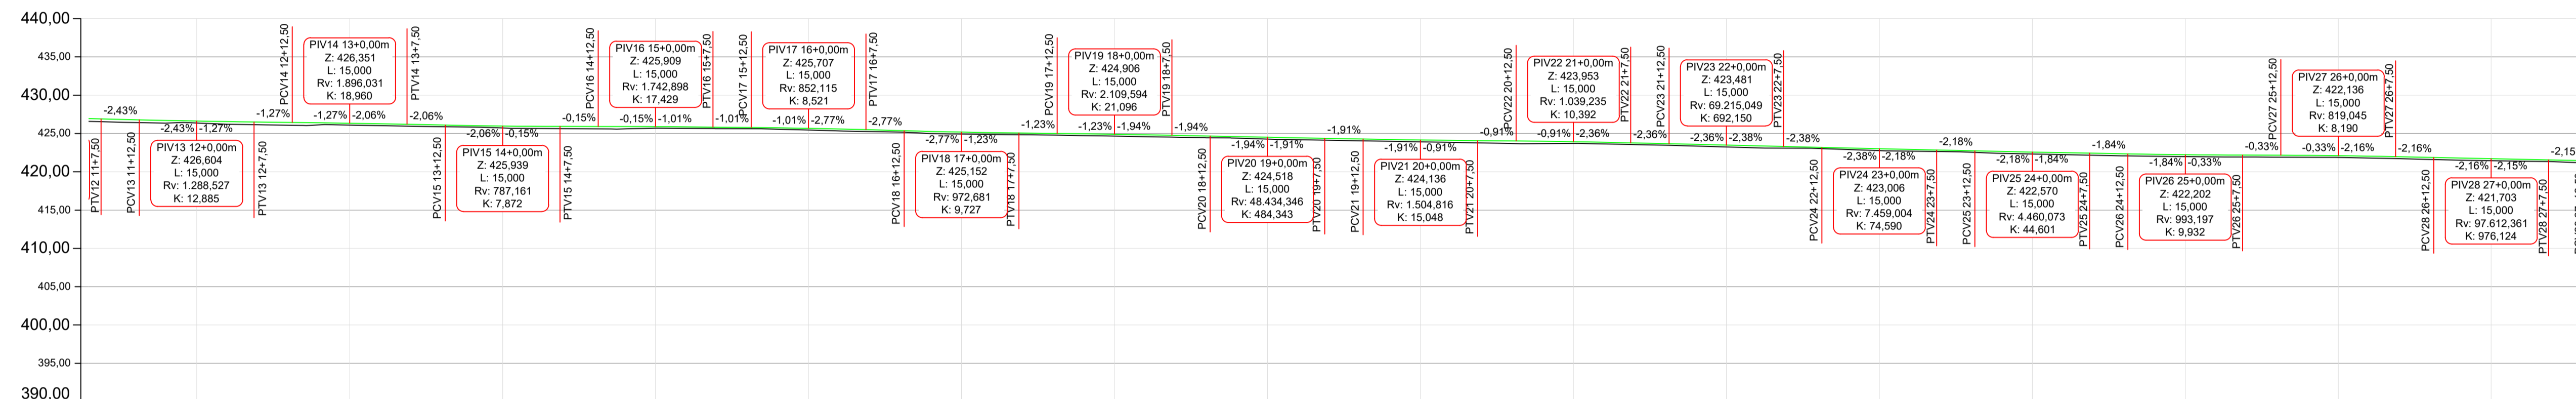

Estaqueamento	Distância	Cota do Terreno	Cota de Projeto	Cota Vermelha
11+7.50m	227.50m	426.543	426.908	0.365
11+12.50m	232.50m	426.422	426.786	0.364
12+0.00m	240.00m	426.370	426.828	0.358
12+7.50m	247.50m	426.151	426.509	0.358
12+12.50m	252.50m	426.071	426.446	0.375
13+0.00m	260.00m	426.101	426.336	0.235
13+7.50m	267.50m	425.863	426.196	0.234
13+12.50m	272.50m	425.880	426.094	0.213
14+0.00m	280.00m	425.725	425.975	0.250
14+7.50m	287.50m	425.640	425.928	0.288
14+12.50m	292.50m	425.602	425.920	0.318
15+0.00m	300.00m	425.693	425.893	0.200
15+7.50m	307.50m	425.651	425.833	0.182
15+12.50m	312.50m	425.624	425.782	0.158
16+0.00m	320.00m	425.457	425.674	0.217
16+7.50m	327.50m	425.287	425.489	0.232
16+12.50m	332.50m	425.168	425.360	0.195
17+0.00m	340.00m	424.923	425.161	0.258
17+7.50m	347.50m	424.842	424.980	0.218
17+12.50m	352.50m	424.781	424.898	0.217
18+0.00m	360.00m	424.656	424.803	0.237
18+7.50m	367.50m	424.528	424.760	0.233
18+12.50m	372.50m	424.454	424.663	0.210
19+0.00m	380.00m	424.268	424.451	0.251
19+7.50m	387.50m	424.134	424.274	0.240
19+12.50m	392.50m	424.042	424.279	0.237
20+0.00m	400.00m	423.804	424.154	0.250
20+7.50m	407.50m	423.769	424.067	0.298
20+12.50m	412.50m	423.662	424.021	0.339
21+0.00m	420.00m	423.703	423.928	0.223
21+7.50m	427.50m	423.564	423.776	0.212
21+12.50m	432.50m	423.462	423.668	0.198
22+0.00m	440.00m	423.248	423.461	0.233
22+7.50m	447.50m	423.091	423.303	0.212
22+12.50m	452.50m	423.023	423.184	0.161
23+0.00m	460.00m	422.796	423.010	0.254
23+7.50m	467.50m	422.639	422.842	0.203
23+12.50m	472.50m	422.523	422.734	0.210
24+0.00m	480.00m	422.320	422.577	0.256
24+7.50m	487.50m	422.173	422.432	0.259
24+12.50m	492.50m	422.077	422.340	0.264
25+0.00m	500.00m	421.882	422.230	0.248
25+7.50m	507.50m	421.833	422.177	0.244
25+12.50m	512.50m	421.818	422.161	0.243
26+0.00m	520.00m	421.886	422.101	0.216
26+7.50m	527.50m	421.728	421.974	0.245
26+12.50m	532.50m	421.601	421.865	0.265
27+0.00m	540.00m	421.453	421.704	0.250
27+7.50m	547.50m	421.333	421.542	0.209
27+12.50m	552.50m	421.164	421.435	0.271

Perfil Longitudinal
Escala: 1/500

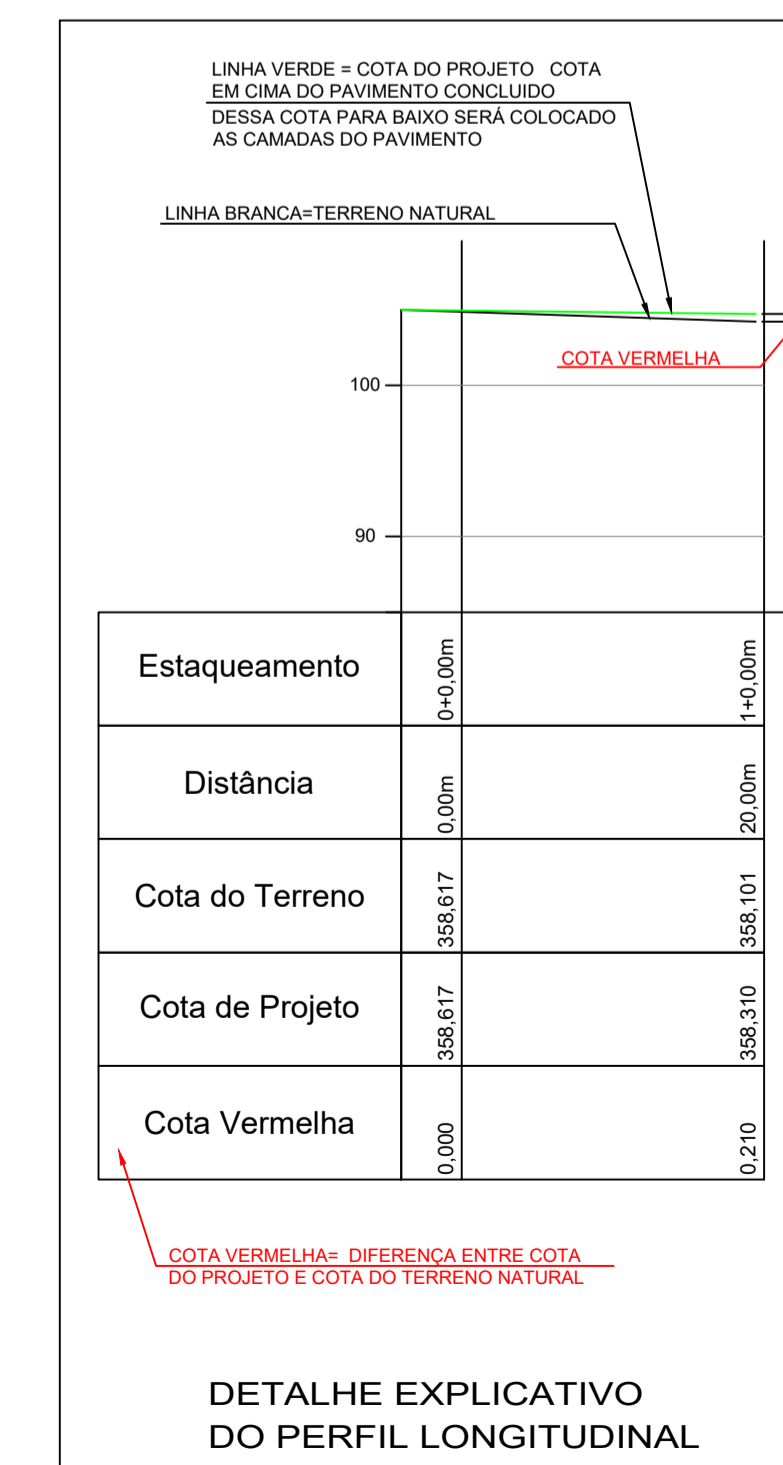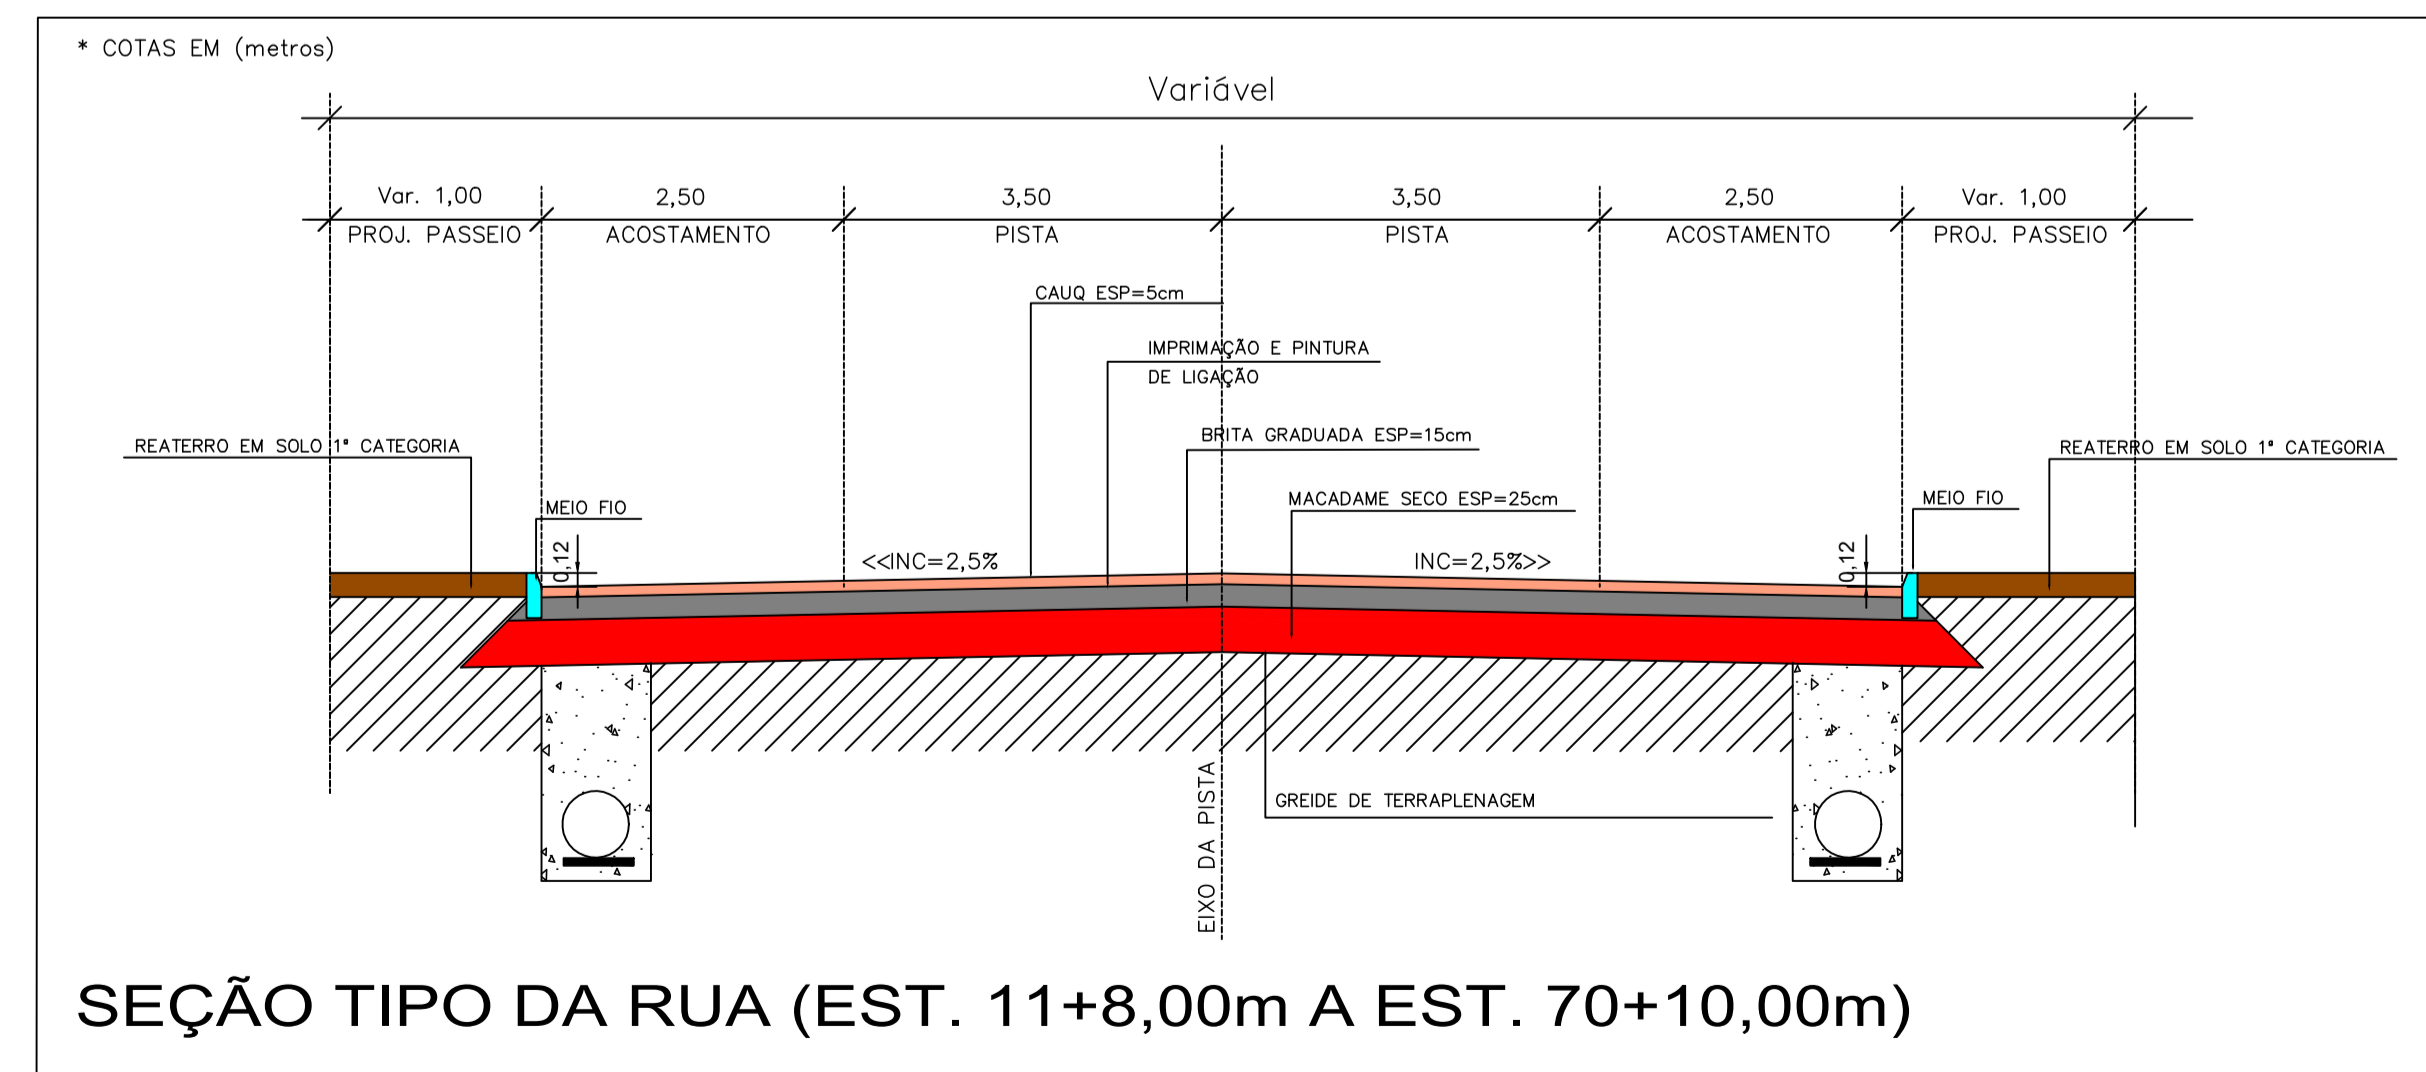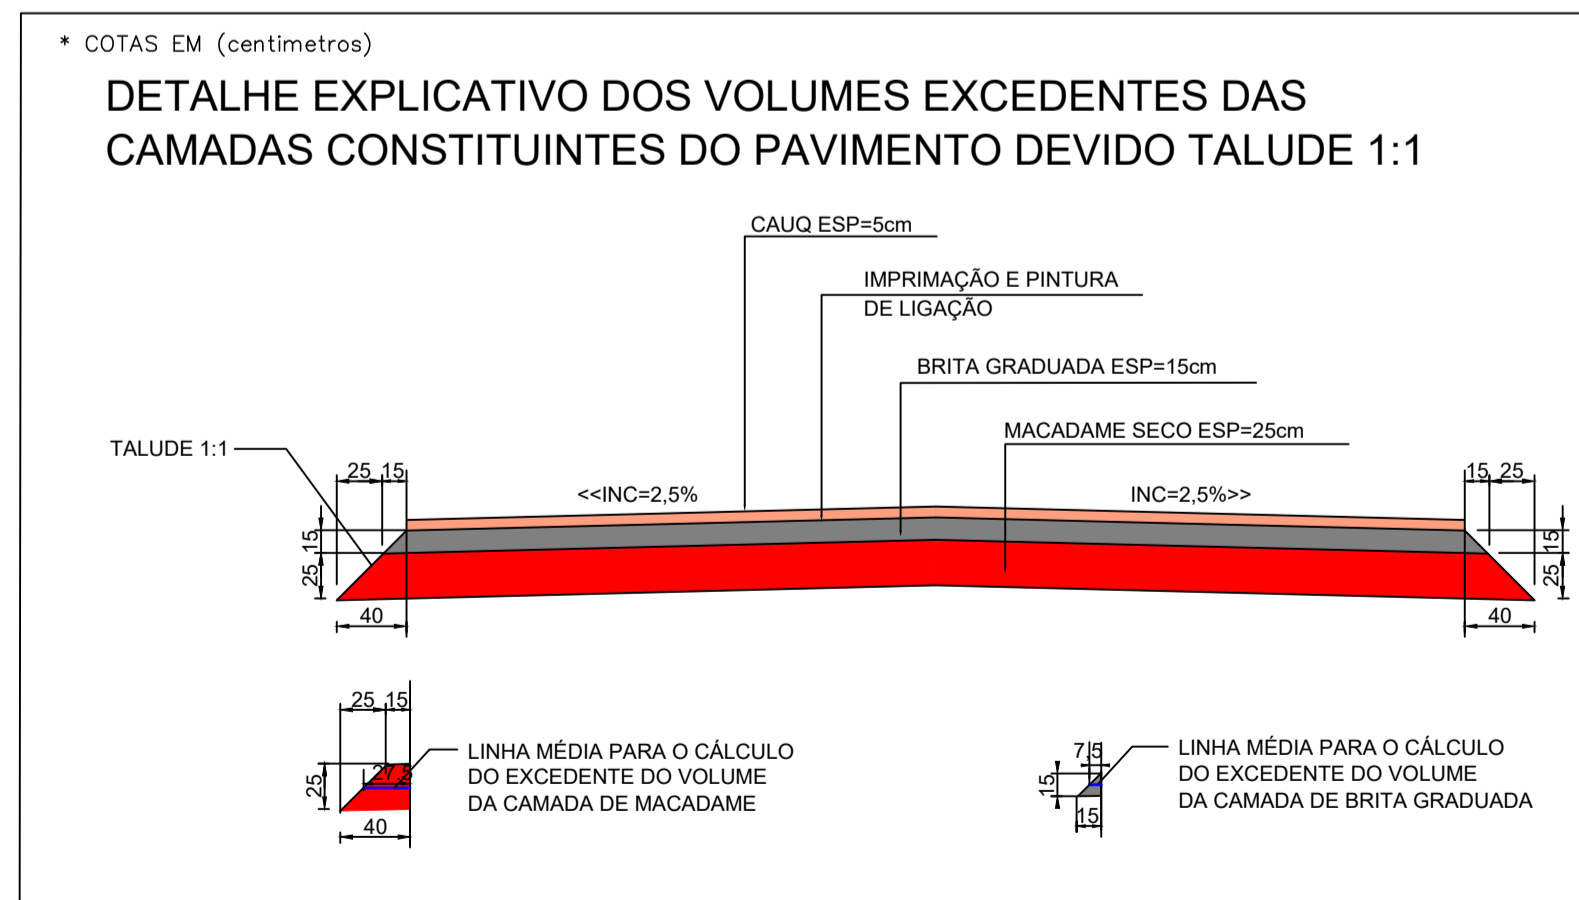

- NOTAS:**
- A PREFEITURA SE RESPONSABILIZA PELA APROVAÇÃO DO PROJETO COM EMISSÃO DO ALVARÁ E APRESENTAÇÃO DA DISPENSA OU LICENÇA AMBIENTAL PARA CADA PROJETO.
 - HAVENDO NECESSIDADE DE SUPRESSÃO DE VEGETAÇÃO A PREFEITURA SE RESPONSABILIZA PELA APRESENTAÇÃO DOS DOCUMENTOS NECESSÁRIOS PARA PERMISSÃO DE CORTE.
 - SOLICITAR O ARQUIVO DIGITAL PARA LOCAÇÃO DA OBRA COM ESTAÇÃO TOTAL.

CARIMBOS E APROVAÇÕES:

PREFEITURA MUNICIPAL DE AGROLÂNDIA S/C
Aprovada a Construção em referência
Protocolo nº 2423
Agrolândia, 17/11/2021

Prefeito

Planejamento

PROJETO - RESPONSÁVEL TÉCNICO: _____
EXECUÇÃO - RESPONSÁVEL TÉCNICO: _____
ASSINATURA - PROPRIETÁRIO (REPRESENTANTE): _____

RAFAEL GÜNTHER MÜLLER
Engenheiro Civil - CREA/SC 127855-2

REVISÃO	DATA	ALTERAÇÕES

PROJETO DE INFRAESTRUTURA URBANA

RUA: XV DE NOVEMBRO, N° 737
CEP: 89160-015 - CENTRO
RIO DO SUL/SC
FONE/FAX: (47) 3531-4242
E-mail: amavi@amavi.org.br
http://www.amavi.org.br

OBRA: PAVIMENTAÇÃO ASFÁLTICA, DRENAGEM PLUVIAL E SINALIZAÇÃO VIÁRIA DA RUA ALBERTO KOEPSSEL - TRECHO 02

PROPRIETÁRIO: PREFEITURA MUNICIPAL DE AGROLÂNDIA

ENDEREÇO: RUA ALBERTO KOEPSSEL - AGROLÂNDIA / SC

CONTEÚDO: PROJETO GEOMÉTRICO
PERFIL LONGITUDINAL
SEÇÃO TIPO DA RUA
DETALHE MEIO FIO TIPO 1 E 2
DETALHE EXPLICATIVO DO PERFIL LONGITUDINAL
DETALHE EXPLICATIVO DOS VOLUMES EXCEDENTES DAS CAMADAS CONSTITUINTES DO PAVIMENTO DEVIDO TALUDE 1:1

DESENHO: VINÍCIUS BRIGNOLI DE SOUZA
ÁREA DE PAVIMENTAÇÃO ASFÁLTICA: 15.033,10m²
ÁREA DE REATERRO DOS PASSEIOS: 2.334,60m²
EXTENSÃO DO TRECHO A PAVIMENTAR: 1.271,78m
ESCALA: INDICADA

FOLHA: 03/18

INDICADA

DATA: 03/11/2021