
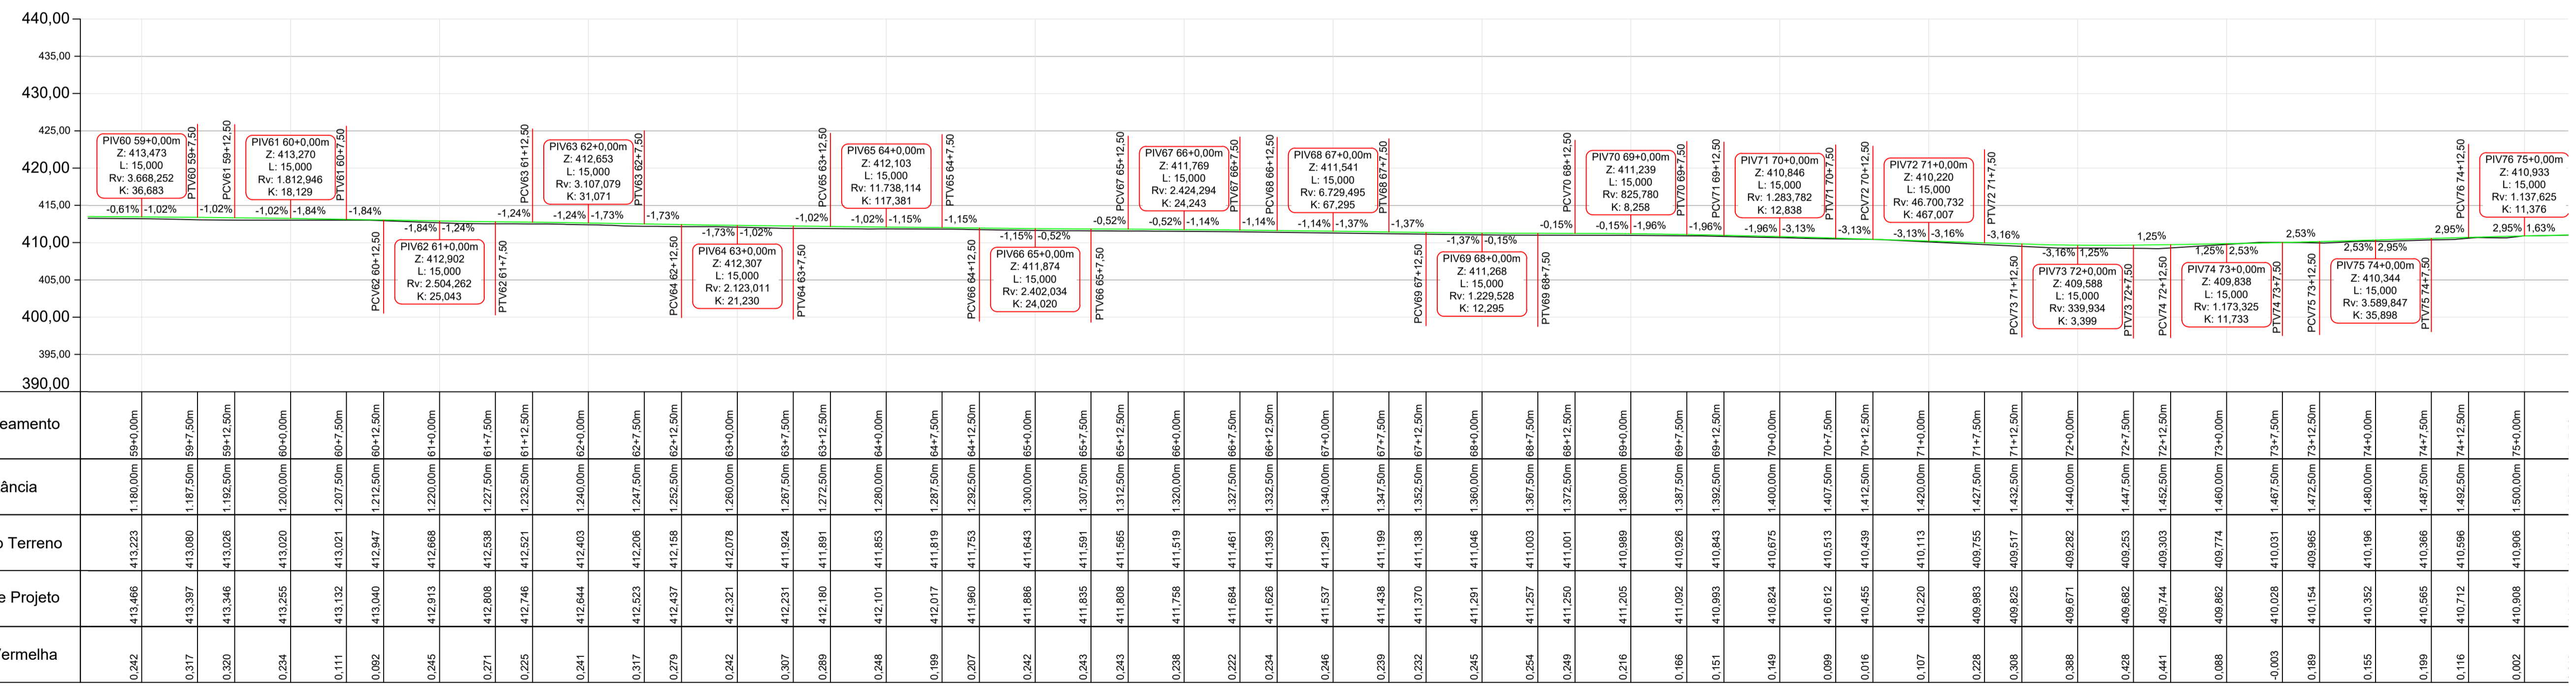


PROJETO GEOMÉTRICO
ESC 1/500

LEGENDA:

- + POSTE A SER REALOCADO
- MEIO FIO TIPO 01
- MEIO FIO TIPO 02
- - - CERCA EXISTENTE
- - - CERCA A SER REALOCADA
- MURO EXISTENTE
- ÁREA DE PAVIMENTAÇÃO ASFÁLTICA A EXECUTAR
- LAGOA
- ÁREA REATERRO DOS PASSEIOS EM SOLO COMPACTADO

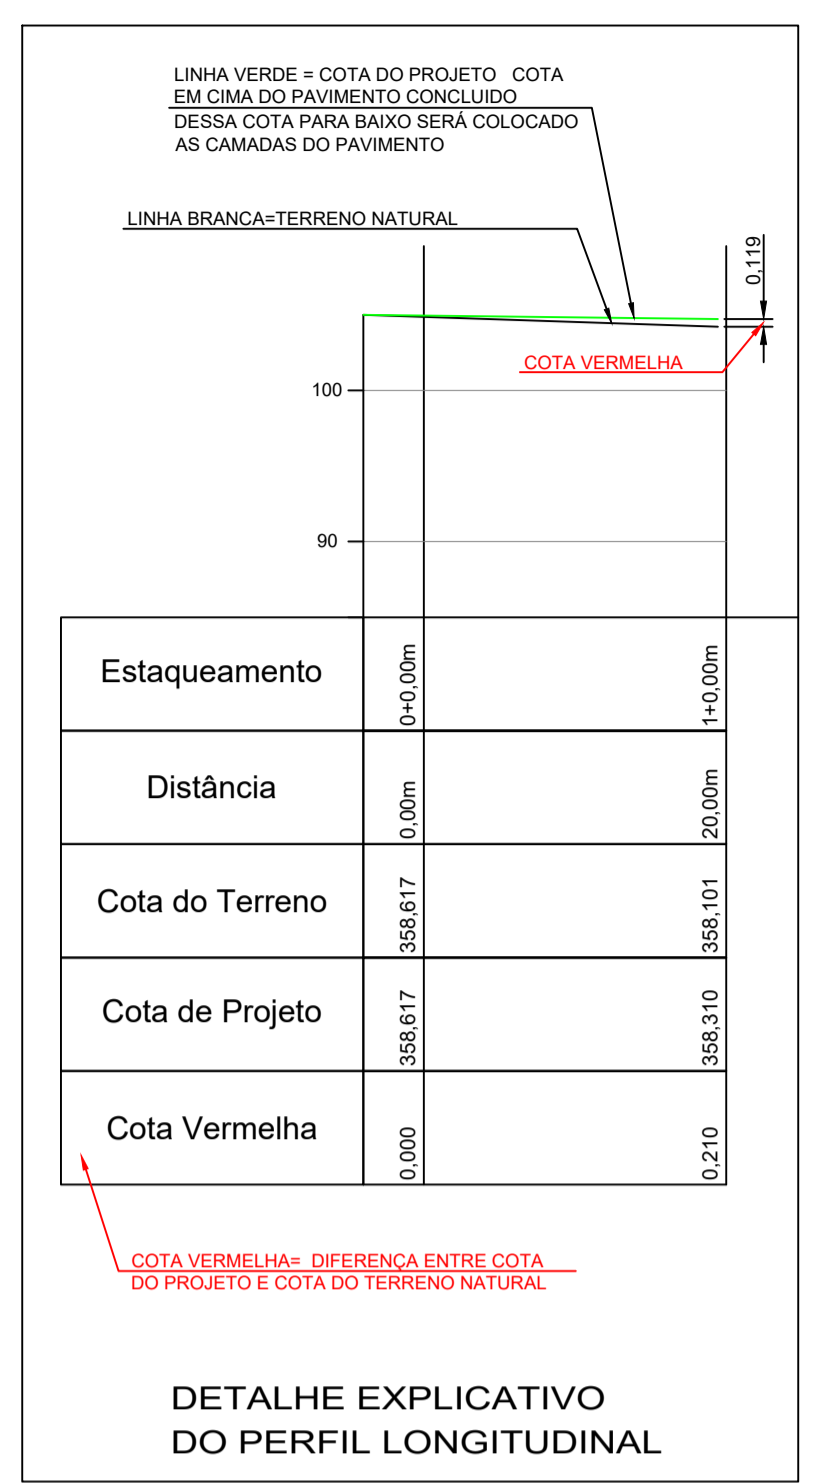

| Estaqueamento | Distância | Cota do Terreno | Cota de Projeto | Cota Vermelha |
|---------------|-----------|-----------------|-----------------|---------------|
| 59+0,00m | 1,180,00m | 413,223 | 413,466 | 0,242 |
| 59+7,50m | 1,187,50m | 413,080 | 413,397 | 0,317 |
| 59+15,00m | 1,192,50m | 413,026 | 413,346 | 0,320 |
| 60+0,00m | 1,200,00m | 413,020 | 413,255 | 0,234 |
| 60+7,50m | 1,207,50m | 413,021 | 413,132 | 0,111 |
| 60+15,00m | 1,212,50m | 412,947 | 413,040 | 0,092 |
| 61+0,00m | 1,220,00m | 412,668 | 412,913 | 0,245 |
| 61+7,50m | 1,227,50m | 412,538 | 412,808 | 0,271 |
| 61+15,00m | 1,232,50m | 412,521 | 412,746 | 0,225 |
| 62+0,00m | 1,240,00m | 412,403 | 412,644 | 0,241 |
| 62+7,50m | 1,247,50m | 412,206 | 412,523 | 0,317 |
| 62+15,00m | 1,252,50m | 412,158 | 412,437 | 0,279 |
| 63+0,00m | 1,260,00m | 412,078 | 412,321 | 0,242 |
| 63+7,50m | 1,267,50m | 411,924 | 412,231 | 0,307 |
| 63+15,00m | 1,272,50m | 411,891 | 412,180 | 0,289 |
| 64+0,00m | 1,280,00m | 411,853 | 412,101 | 0,248 |
| 64+7,50m | 1,287,50m | 411,819 | 412,017 | 0,199 |
| 64+15,00m | 1,292,50m | 411,753 | 411,960 | 0,207 |
| 65+0,00m | 1,300,00m | 411,643 | 411,886 | 0,242 |
| 65+7,50m | 1,307,50m | 411,591 | 411,835 | 0,243 |
| 65+15,00m | 1,312,50m | 411,565 | 411,808 | 0,243 |
| 66+0,00m | 1,320,00m | 411,519 | 411,798 | 0,228 |
| 66+7,50m | 1,327,50m | 411,461 | 411,684 | 0,222 |
| 66+15,00m | 1,332,50m | 411,393 | 411,626 | 0,234 |
| 67+0,00m | 1,340,00m | 411,291 | 411,537 | 0,246 |
| 67+7,50m | 1,347,50m | 411,199 | 411,438 | 0,239 |
| 67+15,00m | 1,352,50m | 411,138 | 411,370 | 0,232 |
| 68+0,00m | 1,360,00m | 411,046 | 411,281 | 0,245 |
| 68+7,50m | 1,367,50m | 411,003 | 411,297 | 0,294 |
| 68+15,00m | 1,372,50m | 411,001 | 411,250 | 0,249 |
| 69+0,00m | 1,380,00m | 410,989 | 411,205 | 0,216 |
| 69+7,50m | 1,387,50m | 410,926 | 411,092 | 0,166 |
| 69+15,00m | 1,392,50m | 410,843 | 410,993 | 0,151 |
| 70+0,00m | 1,400,00m | 410,875 | 410,824 | 0,149 |
| 70+7,50m | 1,407,50m | 410,513 | 410,612 | 0,089 |
| 70+15,00m | 1,412,50m | 410,439 | 410,495 | 0,016 |
| 71+0,00m | 1,420,00m | 410,113 | 410,220 | 0,107 |
| 71+7,50m | 1,427,50m | 409,755 | 409,983 | 0,228 |
| 71+15,00m | 1,432,50m | 409,517 | 409,825 | 0,308 |
| 72+0,00m | 1,440,00m | 409,282 | 409,671 | 0,388 |
| 72+7,50m | 1,447,50m | 409,253 | 409,682 | 0,428 |
| 72+15,00m | 1,452,50m | 409,303 | 409,744 | 0,441 |
| 73+0,00m | 1,460,00m | 409,774 | 409,862 | 0,088 |
| 73+7,50m | 1,467,50m | 410,031 | 410,028 | 0,003 |
| 73+15,00m | 1,472,50m | 409,965 | 410,154 | 0,189 |
| 74+0,00m | 1,480,00m | 410,196 | 410,352 | 0,155 |
| 74+7,50m | 1,487,50m | 410,366 | 410,565 | 0,189 |
| 74+15,00m | 1,492,50m | 410,596 | 410,712 | 0,116 |
| 75+0,00m | 1,500,00m | 410,906 | 410,906 | 0,002 |

Perfil Longitudinal
Escala: 1/500

- NOTAS:
- A PREFEITURA SE RESPONSABILIZA PELA APROVAÇÃO DO PROJETO COM EMISSÃO DO ALVARÁ E APRESENTAÇÃO DA DISPENSA OU LICENÇA AMBIENTAL PARA CADA PROJETO.
 - HAVENDO NECESSIDADE DE SUPRESSÃO DE VEGETAÇÃO A PREFEITURA SE RESPONSABILIZA PELA APRESENTAÇÃO DOS DOCUMENTOS NECESSÁRIOS PARA PERMISSÃO DE CORTE.
 - SOLICITAR O ARQUIVO DIGITAL PARA LOCAÇÃO DA OBRA COM ESTAÇÃO TOTAL.

CARIMBOS E APROVAÇÕES:

PREFEITURA MUNICIPAL DE AGROLÂNDIA / SC
Aprovada a Construção em referência
Protocolo nº 2423
Agrolândia, 17/11/2021

Prefeito

Planejamento

PROJETO - RESPONSÁVEL TÉCNICO: EXECUÇÃO - RESPONSÁVEL TÉCNICO: ASSINATURA - PROPRIETÁRIO (REPRESENTANTE):

RAFAEL GÜNTHER MÜLLER
Engenheiro Civil - CREA/SC 12785-2

| REVISÃO | DATA | ALTERAÇÕES |
|---------|------|------------|
| | | |
| | | |
| | | |

PROJETO DE INFRAESTRUTURA URBANA

RUA: XV DE NOVEMBRO, N° 737
CEP: 89160-015 - CENTRO
RIO DO SUL/SC
FONE/FAX: (47) 3531-4242
E-mail: amavi@amavi.org.br
http://www.amavi.org.br

ASSOCIAÇÃO DOS MUNICÍPIOS DO ALTO VALE DO ITAÍ

OBRA: PAVIMENTAÇÃO ASFÁLTICA, DRENAGEM PLUVIAL E SINALIZAÇÃO VIÁRIA DA RUA ALBERTO KOEPSSEL - TRECHO 02

PROPRIETÁRIO: PREFEITURA MUNICIPAL DE AGROLÂNDIA

ENDEREÇO: RUA ALBERTO KOEPSSEL - AGROLÂNDIA / SC

CONTEÚDO: PROJETO GEOMÉTRICO
PERFIL LONGITUDINAL
DETALHE EXPLICATIVO DO PERFIL LONGITUDINAL

DESENHO: VINÍCIUS BRIGNOLI DE SOUZA
ÁREA DE PAVIMENTAÇÃO ASFÁLTICA: 15.033,19m²
ÁREA DE REATERRO DOS PASSEIOS: 2.334,60m²
EXTENSÃO DO TRECHO À PAVIMENTAR: 1.271,78m

ESCALA: INDICADA

FOLHA: 06/18

DATA: 03/11/2021