
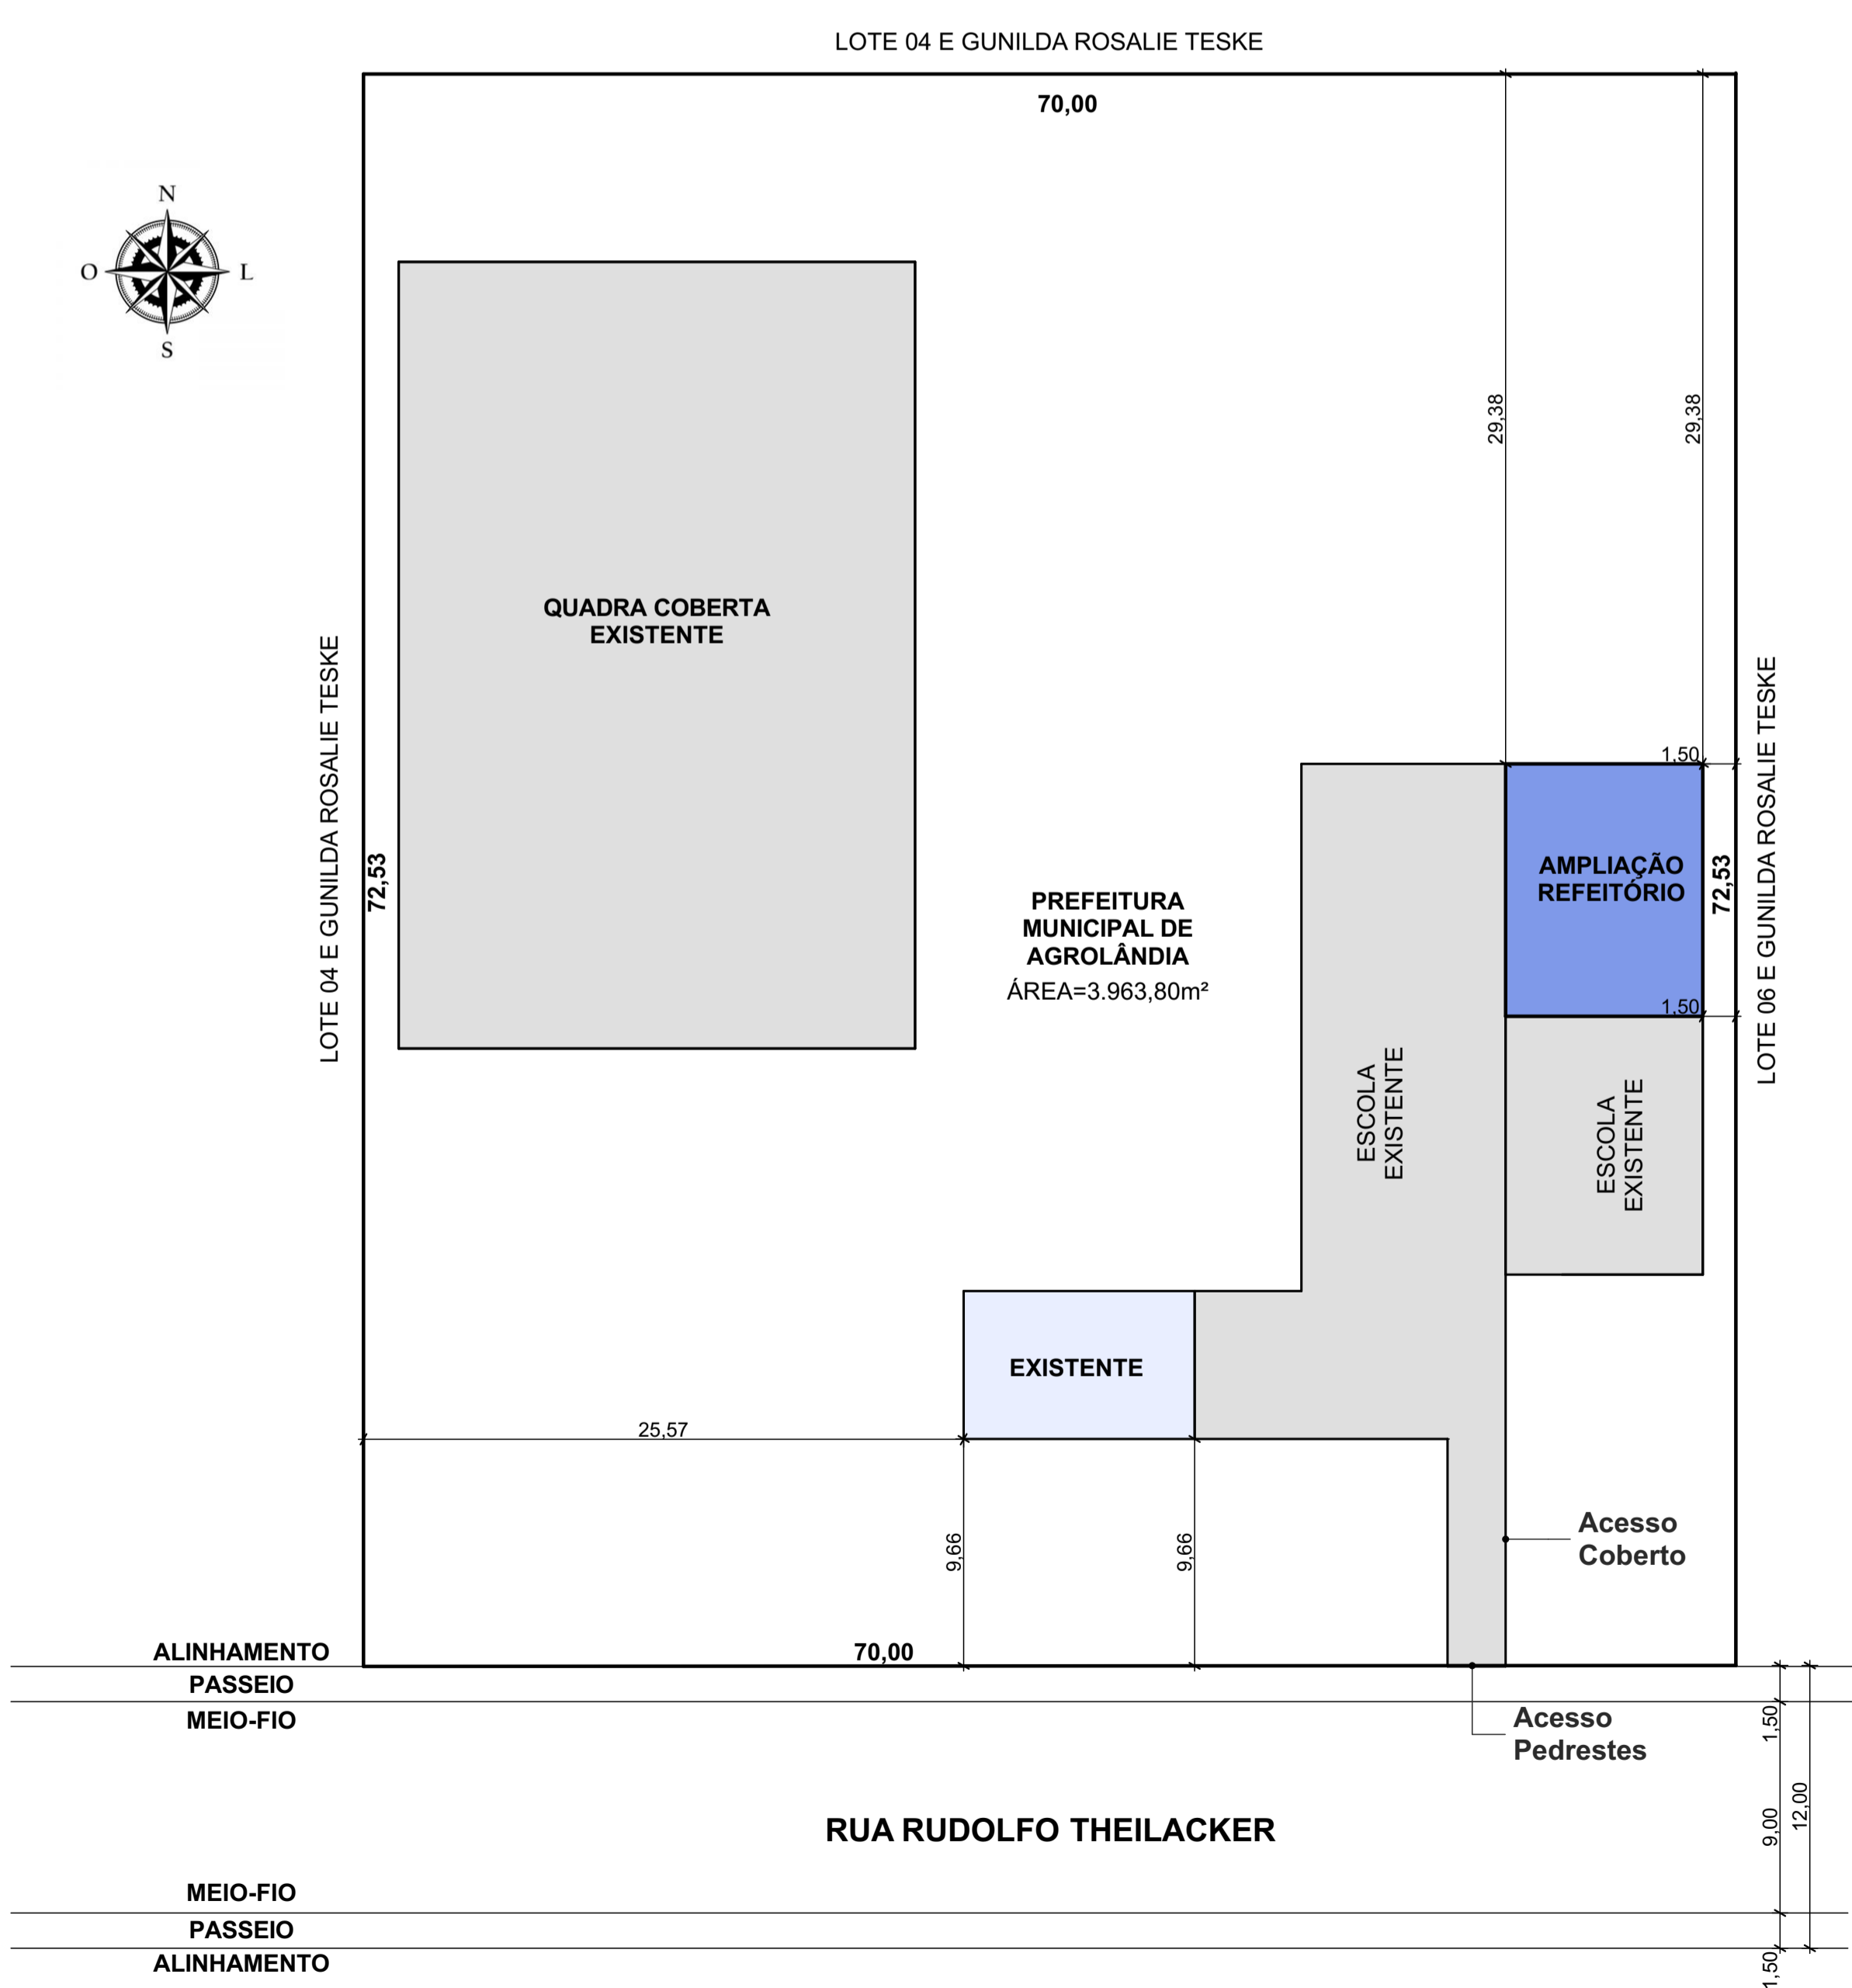


**LOCALIZAÇÃO**  
S/ESC.

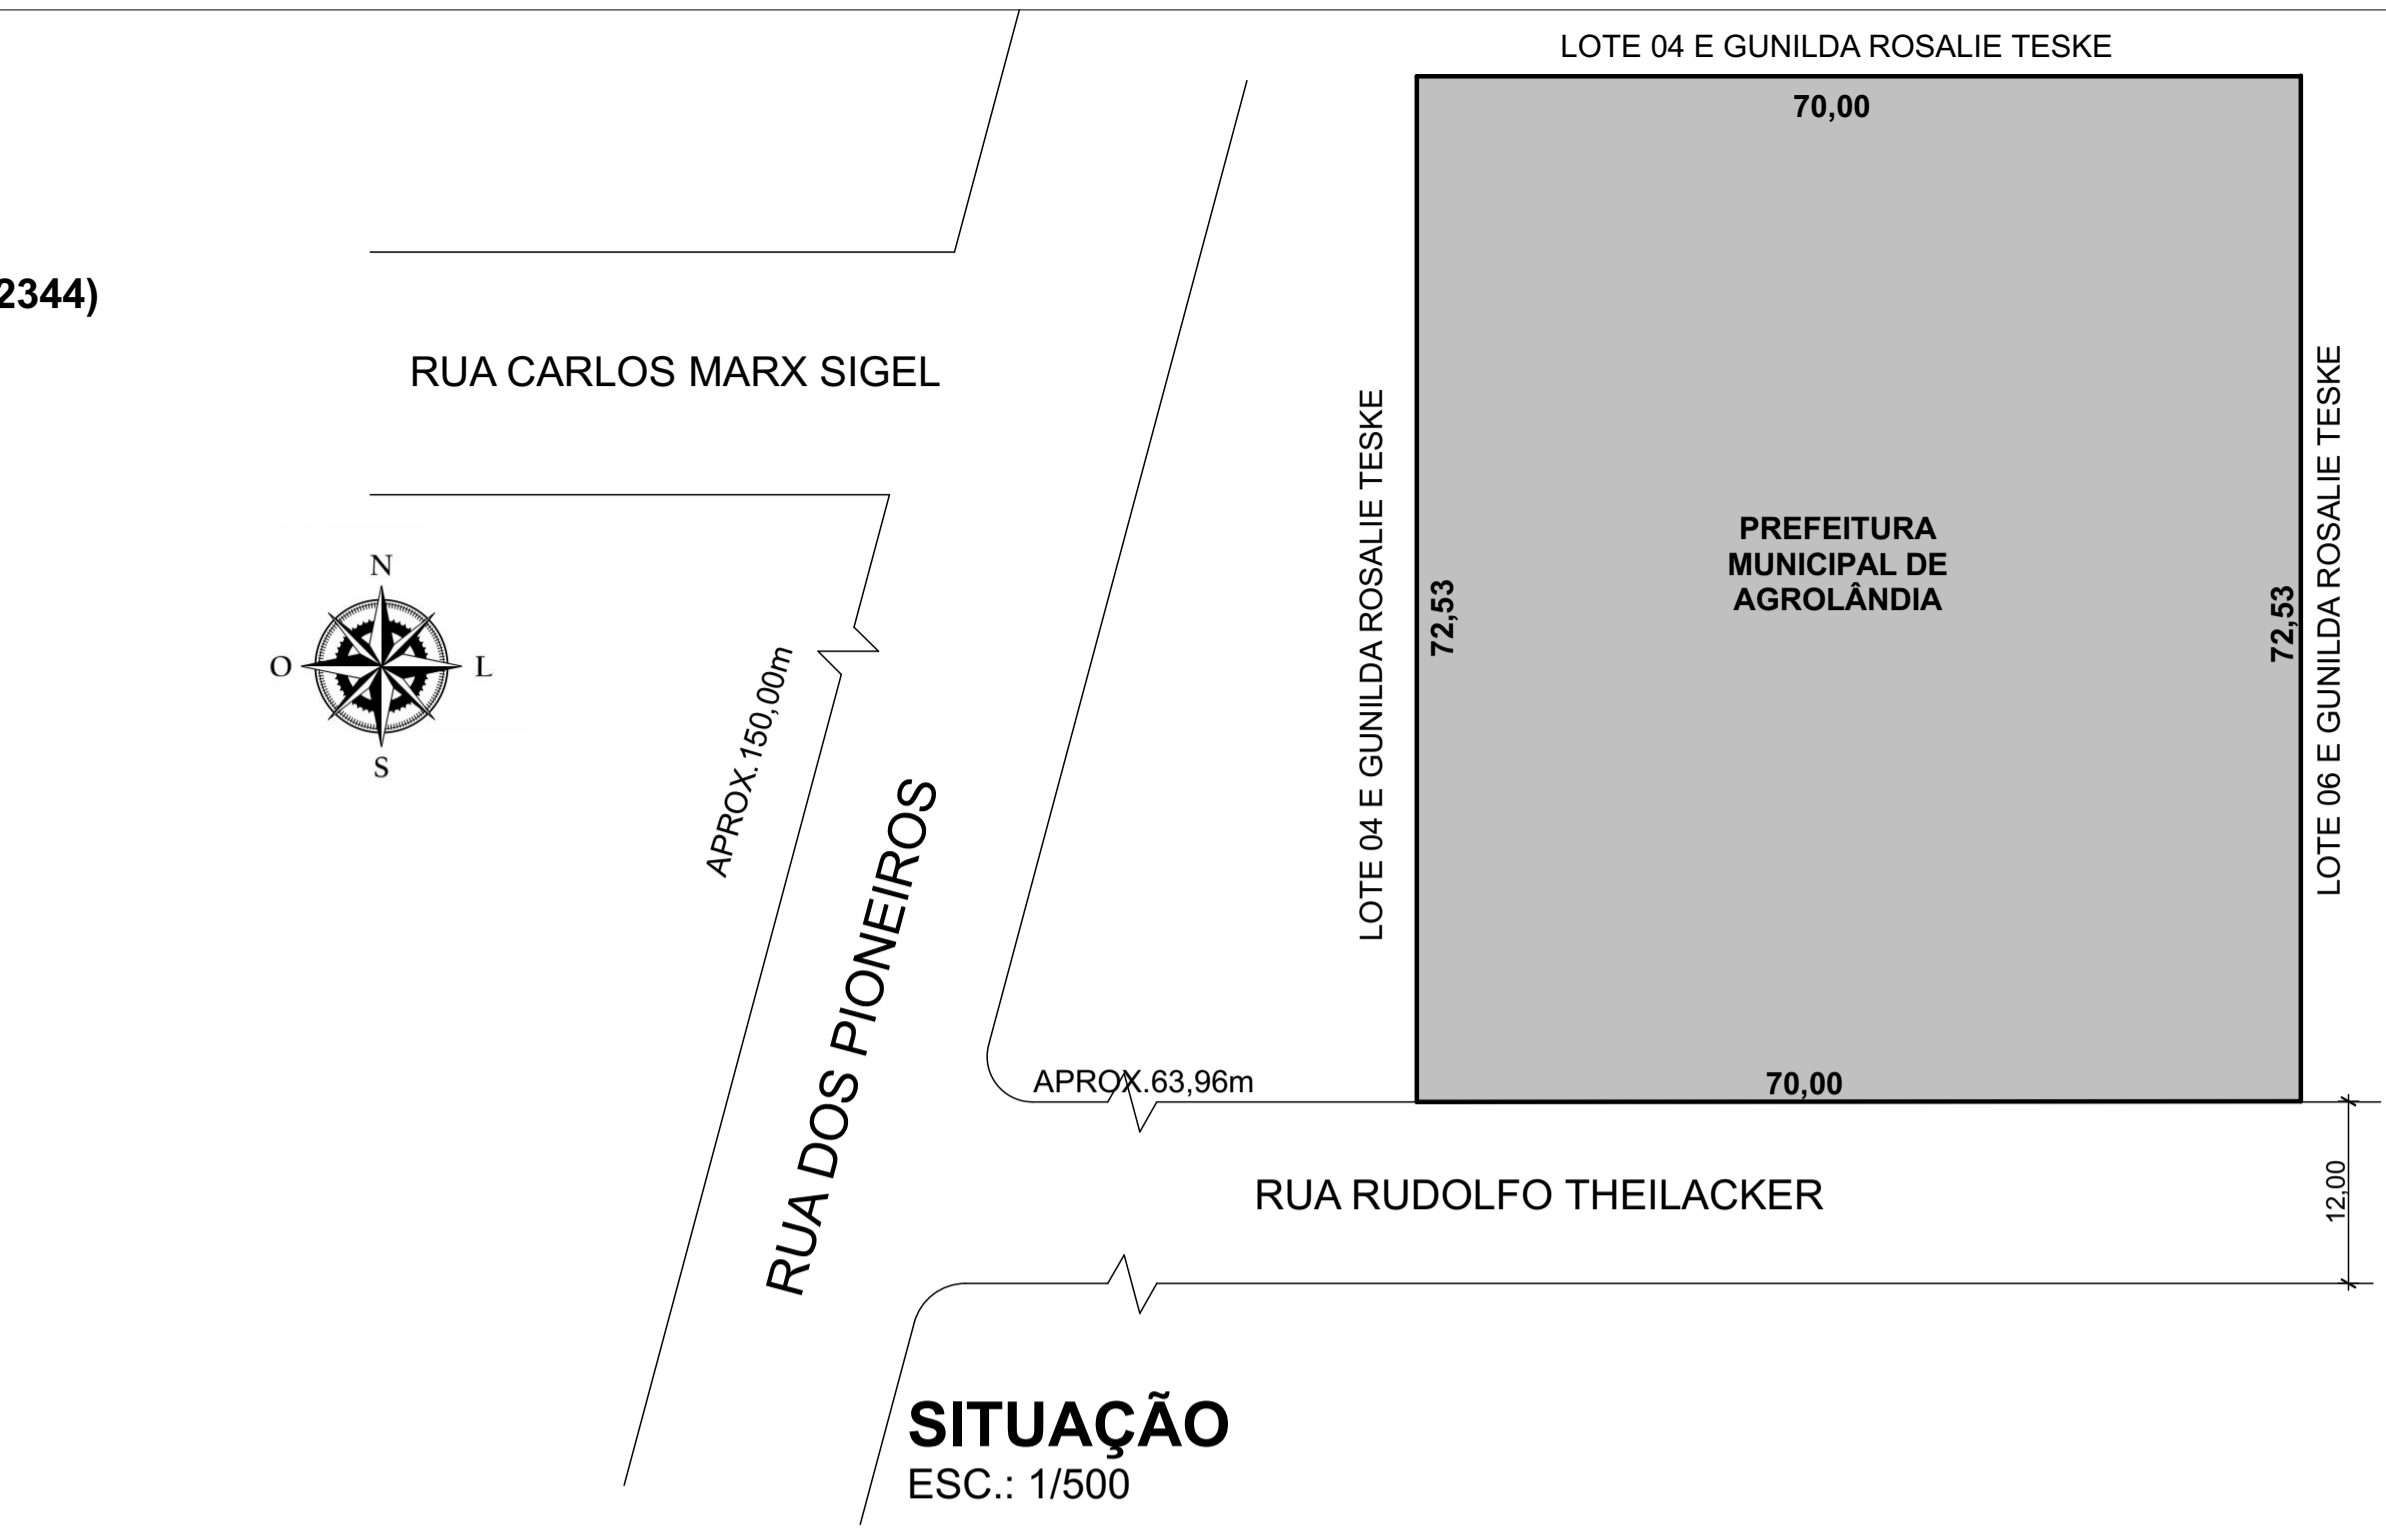

**LOCAÇÃO**  
ESC.: 1/250

CARIMBOS E APROVAÇÕES:

PROJETO - RESPONSÁVEL TÉCNICO:	EXECUÇÃO - RESPONSÁVEL TÉCNICO:	ASSINATURA - PROPRIETÁRIO (REPRESENTANTE)
REVISÃO	DATA	ALTERAÇÕES

**PROJETO ARQUITETÔNICO**



RUA: XV DE NOVEMBRO, Nº 737  
CEP: 89160-015 -CENTRO  
RIO DO SUL/SC  
FONE/FAX: (47) 3531-4242  
E-mail: amavi@amavi.org.br  
http://www.amavi.org.br

**OBRA:** CONSTRUÇÃO DE REFEITÓRIO - C.E.I. RUDOLFO THEILACKER  
**PROPRIETÁRIO:** PREFEITURA MUNICIPAL DE AGROLÂNDIA  
**ENDEREÇO:** Rua Rudolfo Theilacker, nº 159- Bairro Ipiranga - Agrolândia/SC

<b>CONTEÚDO:</b>	<b>DESENHO:</b> LARISSA LENIZ	<b>FOLHA:</b> <b>ARQ</b> <b>01/03</b>
-LOCALIZAÇÃO	ÁREA EXISTENTE: 418,88 m <sup>2</sup>	
-SITUAÇÃO	ÁREA A CONSTRUIR: <b>90,71 m<sup>2</sup></b>	
-LOCAÇÃO	ÁREA TOTAL: 509,59 m <sup>2</sup>	
	ESCALA: INDICADA	
	DATA: NOVEMBRO/2021	

TODOS OS DIREITOS RESERVADOS. PROIBIDA A REPRODUÇÃO PARCIAL OU TOTAL.  
DESENHO VÁLIDO SOMENTE ASSINADO PELO RESPONSÁVEL DO PROJETO.