
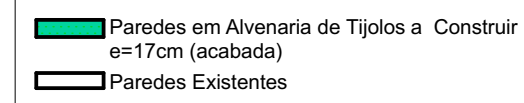
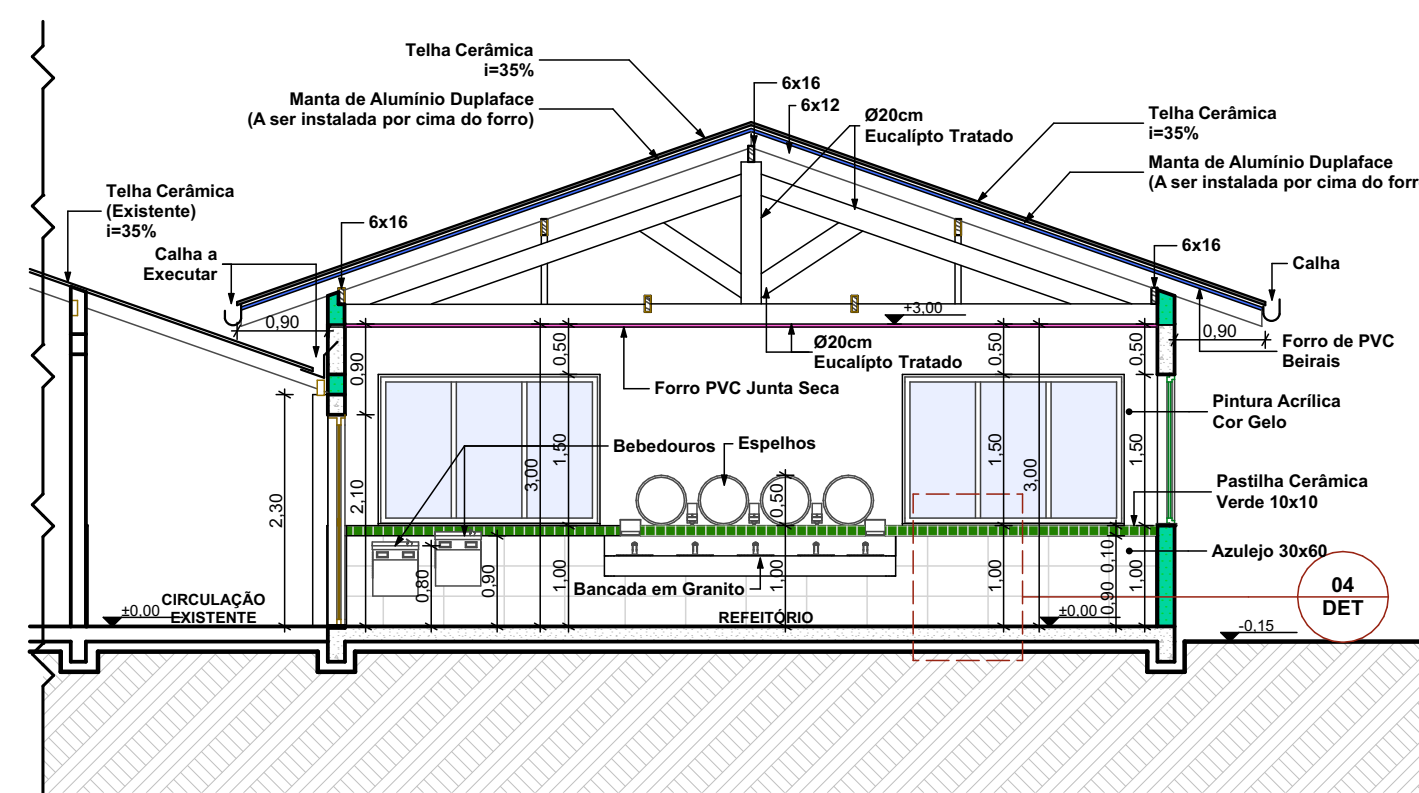



PLANTA BAIXA

ÁREA EXISTENTE: 418,88m²
 ÁREA A SER CONSTRUÍDA: 90,71m²
 ÁREA TOTAL: 509,59m²
 ESC.: 1/75


LEGENDA

 Paredes em Alvenaria de Tijolos a Construir
 Paredes Existentes

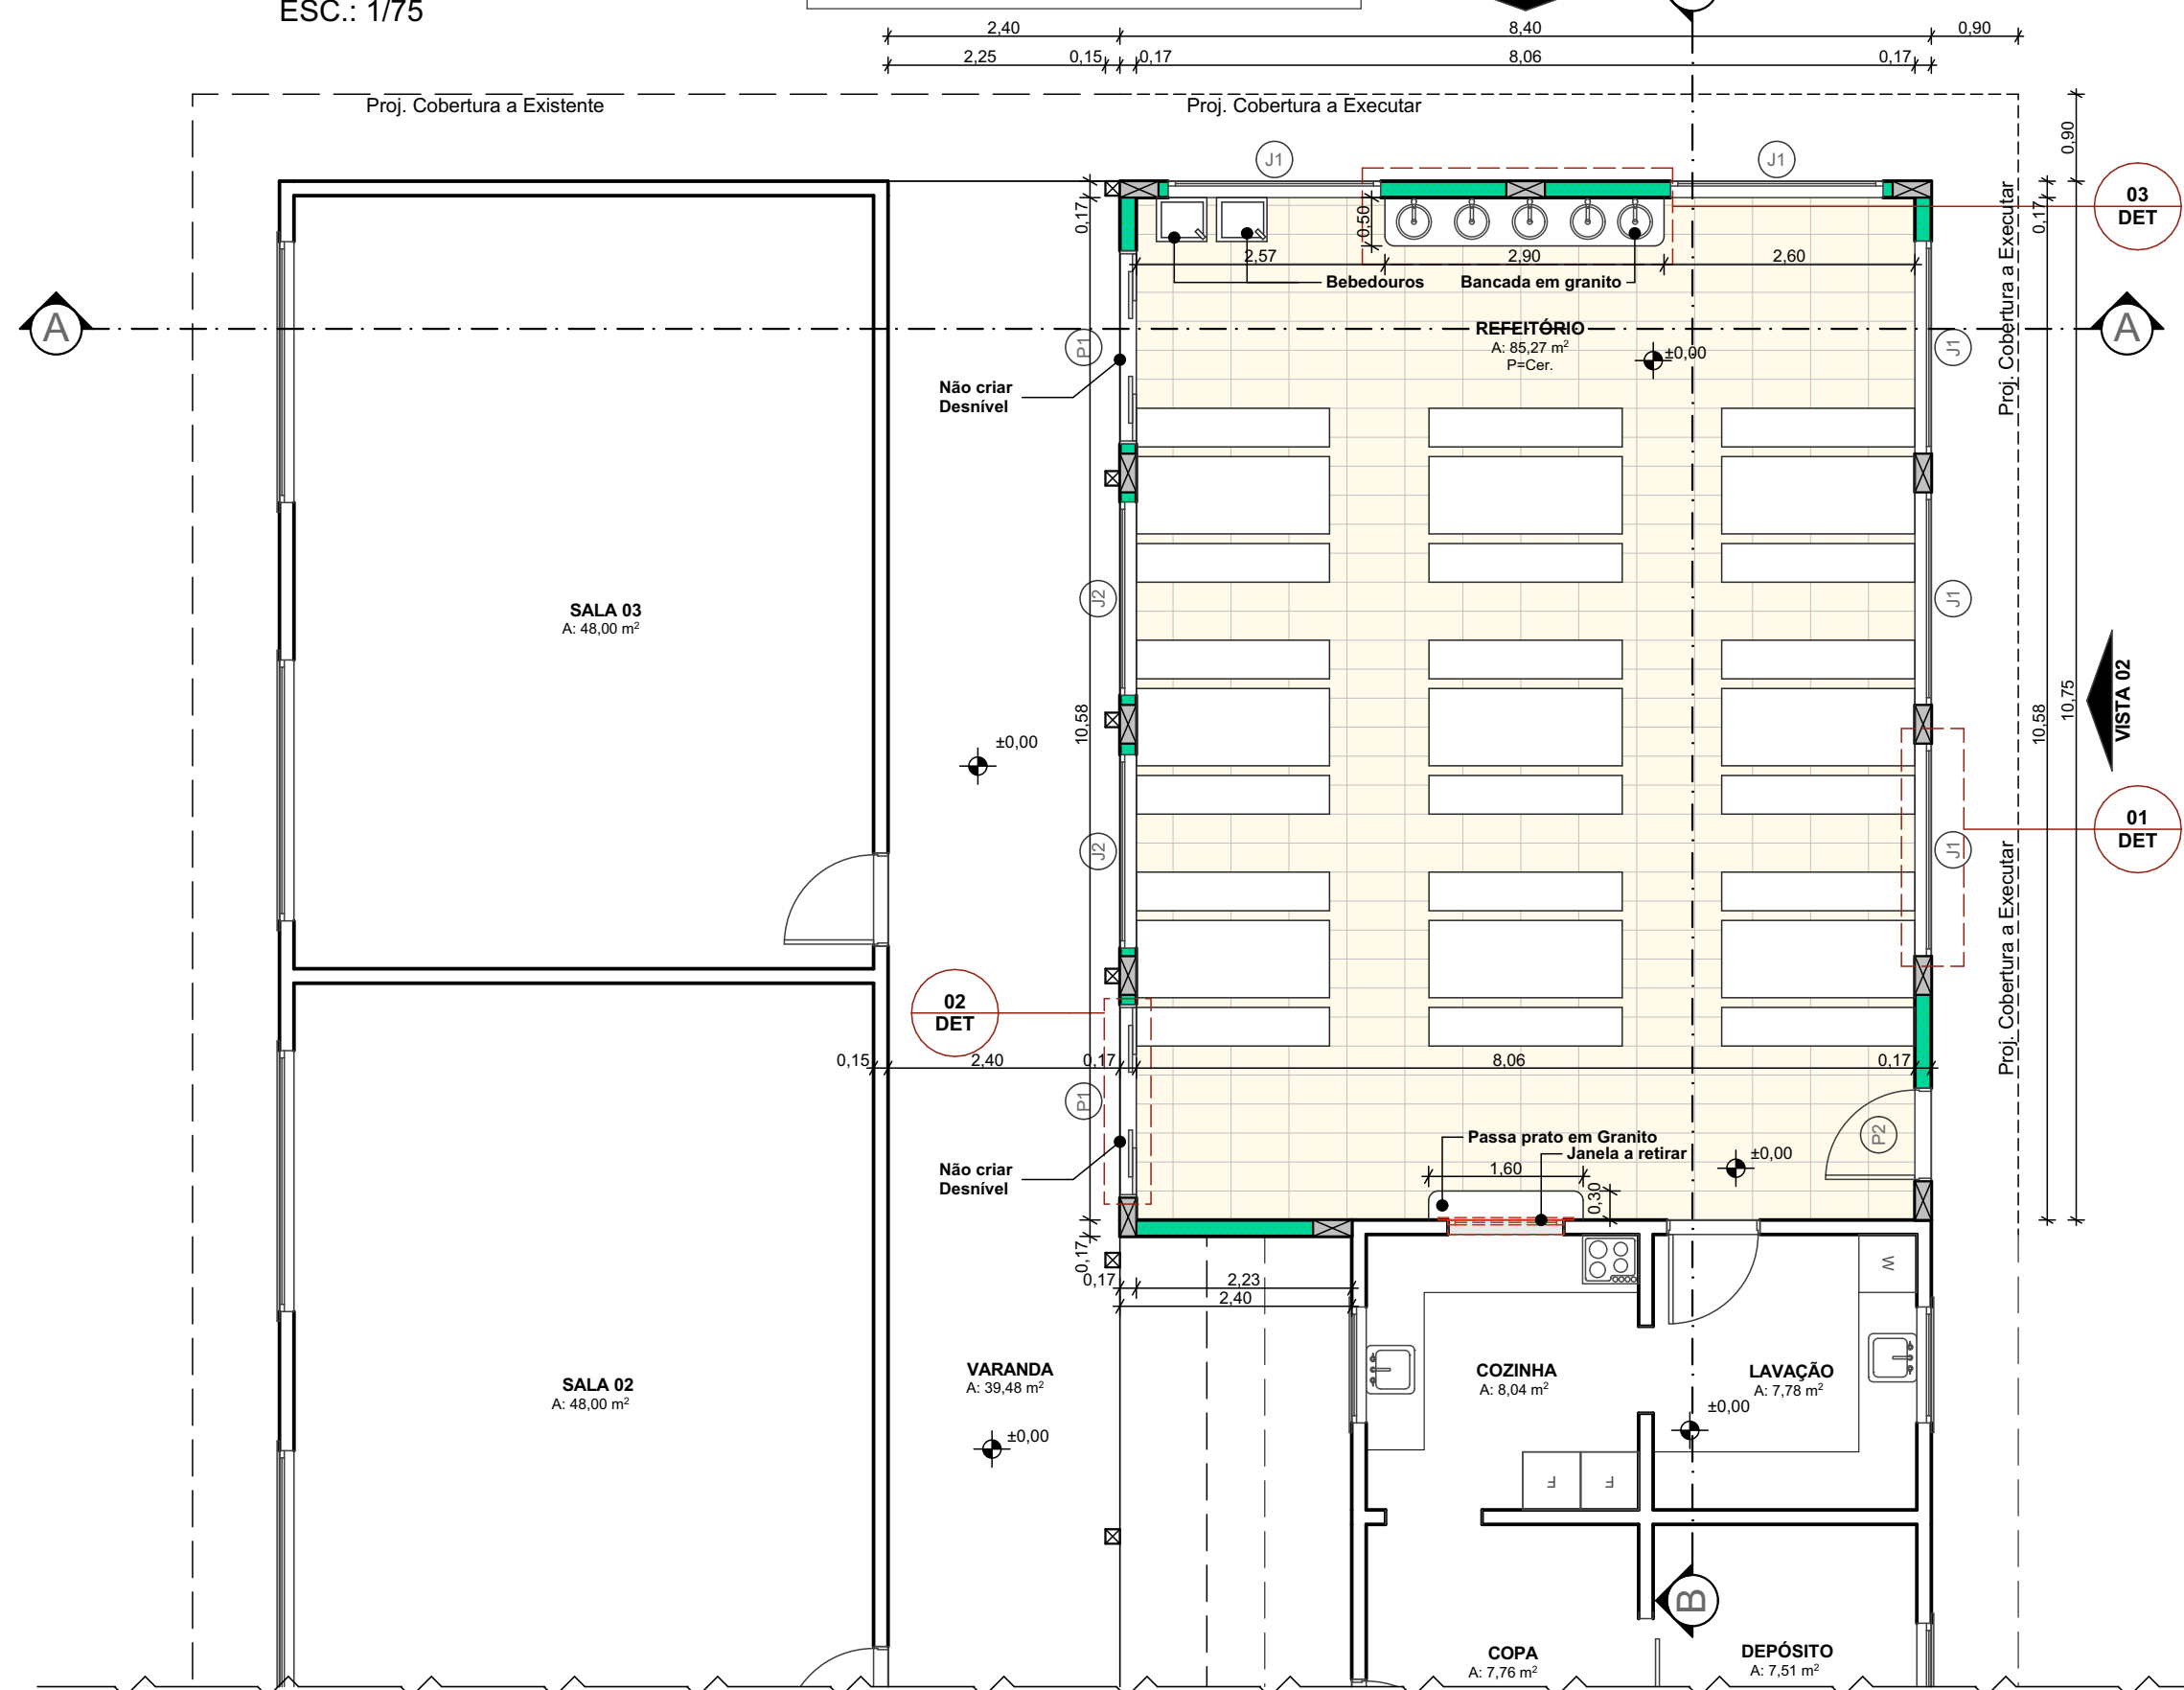

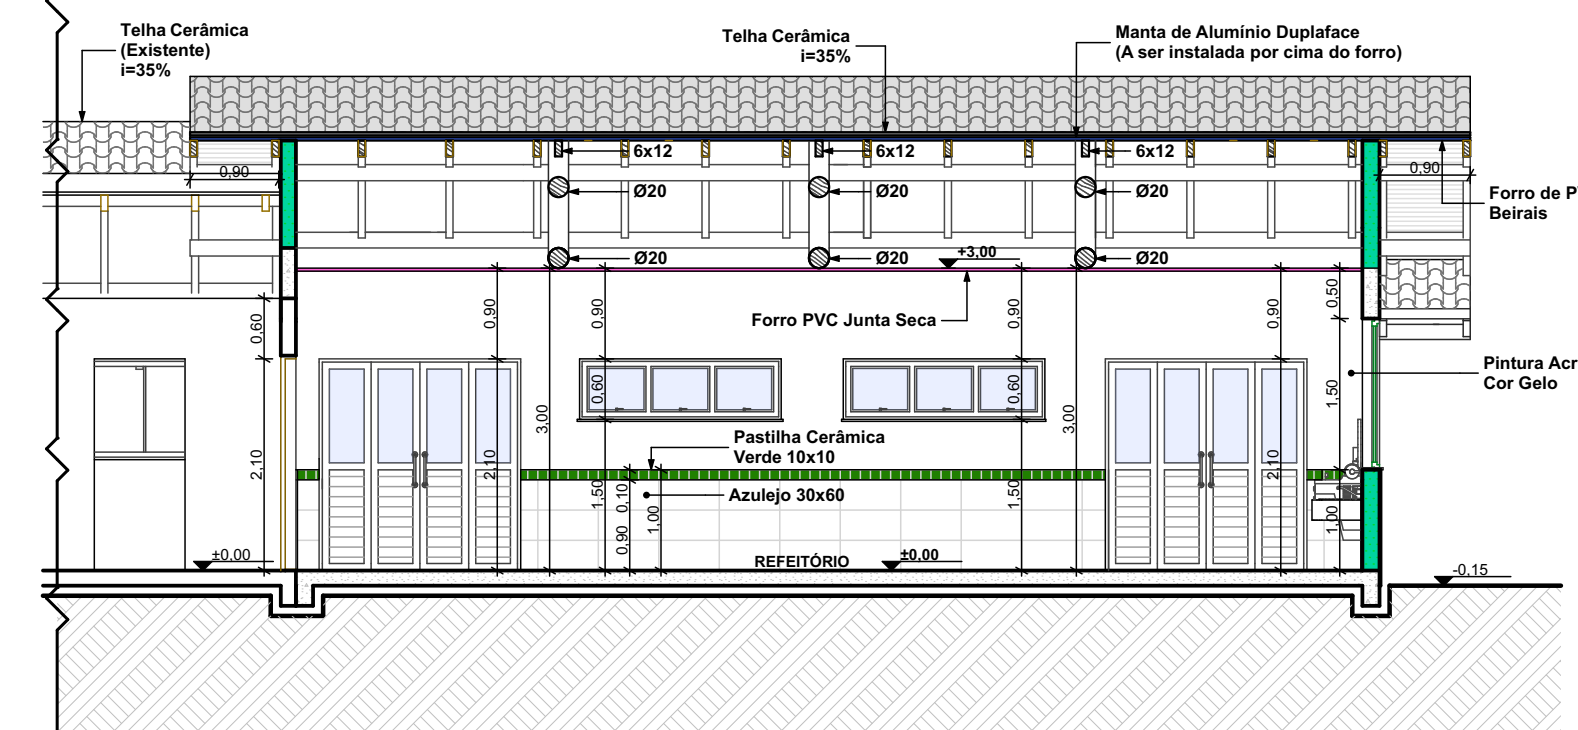CORTE AA
 ESC.: 1/75

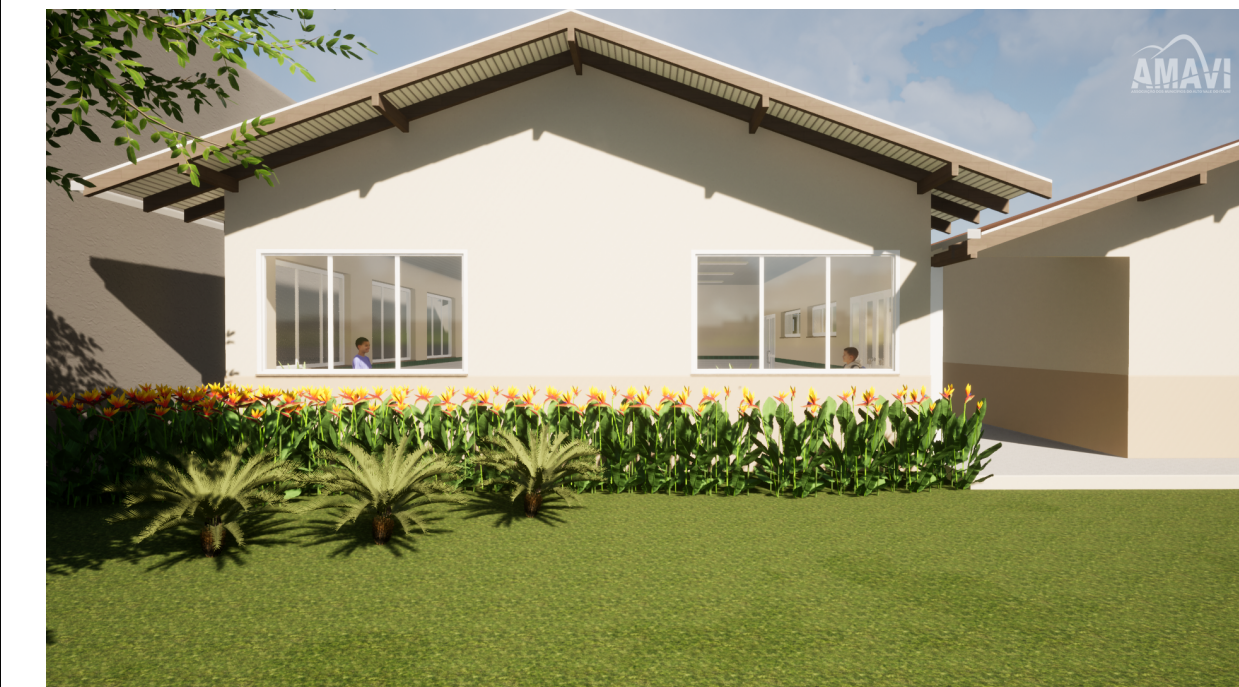

CORTE BB
 ESC.: 1/75



Lista Portas

ID	Qu...	Tamanho L x A	Tipo	Modelo	Material
P1	2	2,00x2,10	Porta	2 FL. FIXAS E 2 FLS. DE CORRER	ALUMÍNIO E VIDRO
P2	1	0,90x2,50	Porta	1 FL. DE ABRIR COM BANDEIRA FIXA	ALUMÍNIO E VIDRO

Lista de Janelas




ID	Qua...	Tamanho L x A	Altur...	Modelo	Material
J1	5	2,20x1,50	1,00	3 FOLHAS DE CORRER	ALUMÍNIO E VIDRO
J2	2	2,00x0,60	1,50	3 FOLHAS MAXIM-AR	ALUMÍNIO E VIDRO
J3	1	1,20x1,20	0,90	1 FOLHA DE ENROLAR	AÇO GALVANIZADO

DEMOLIÇÃO COBERTURA


ESC.: 1/100

COBERTURA A EXECUTAR

ESC.: 1/100

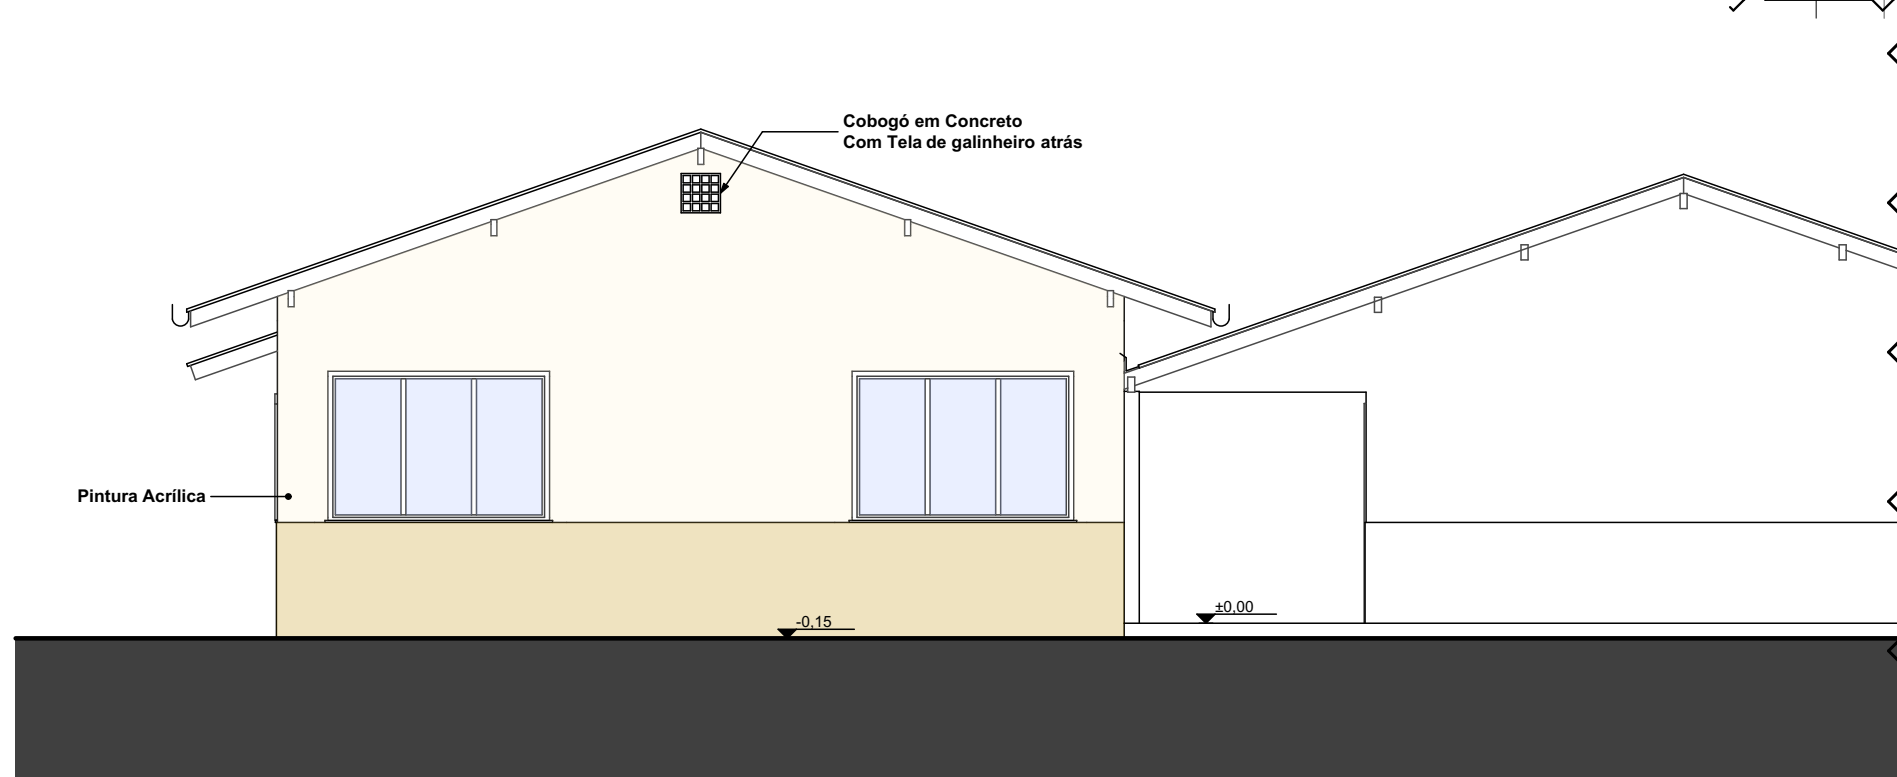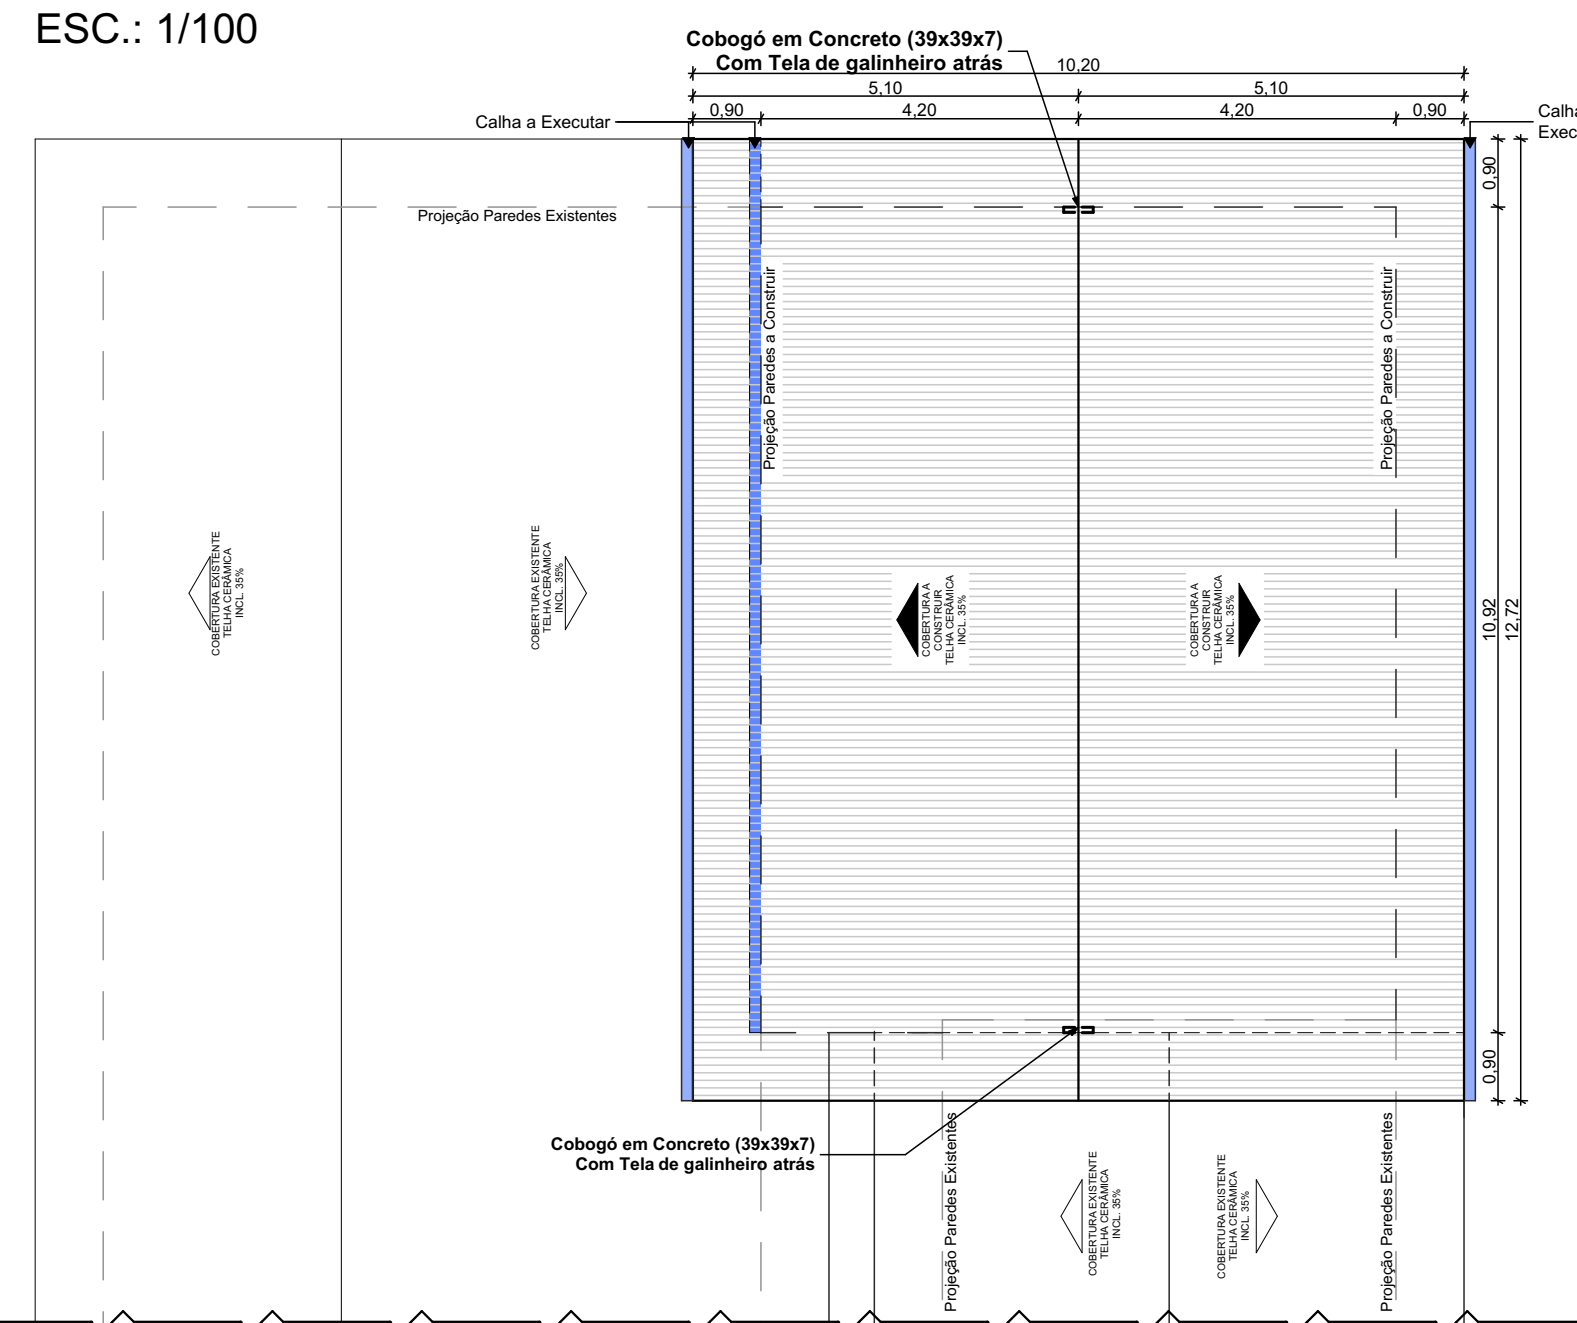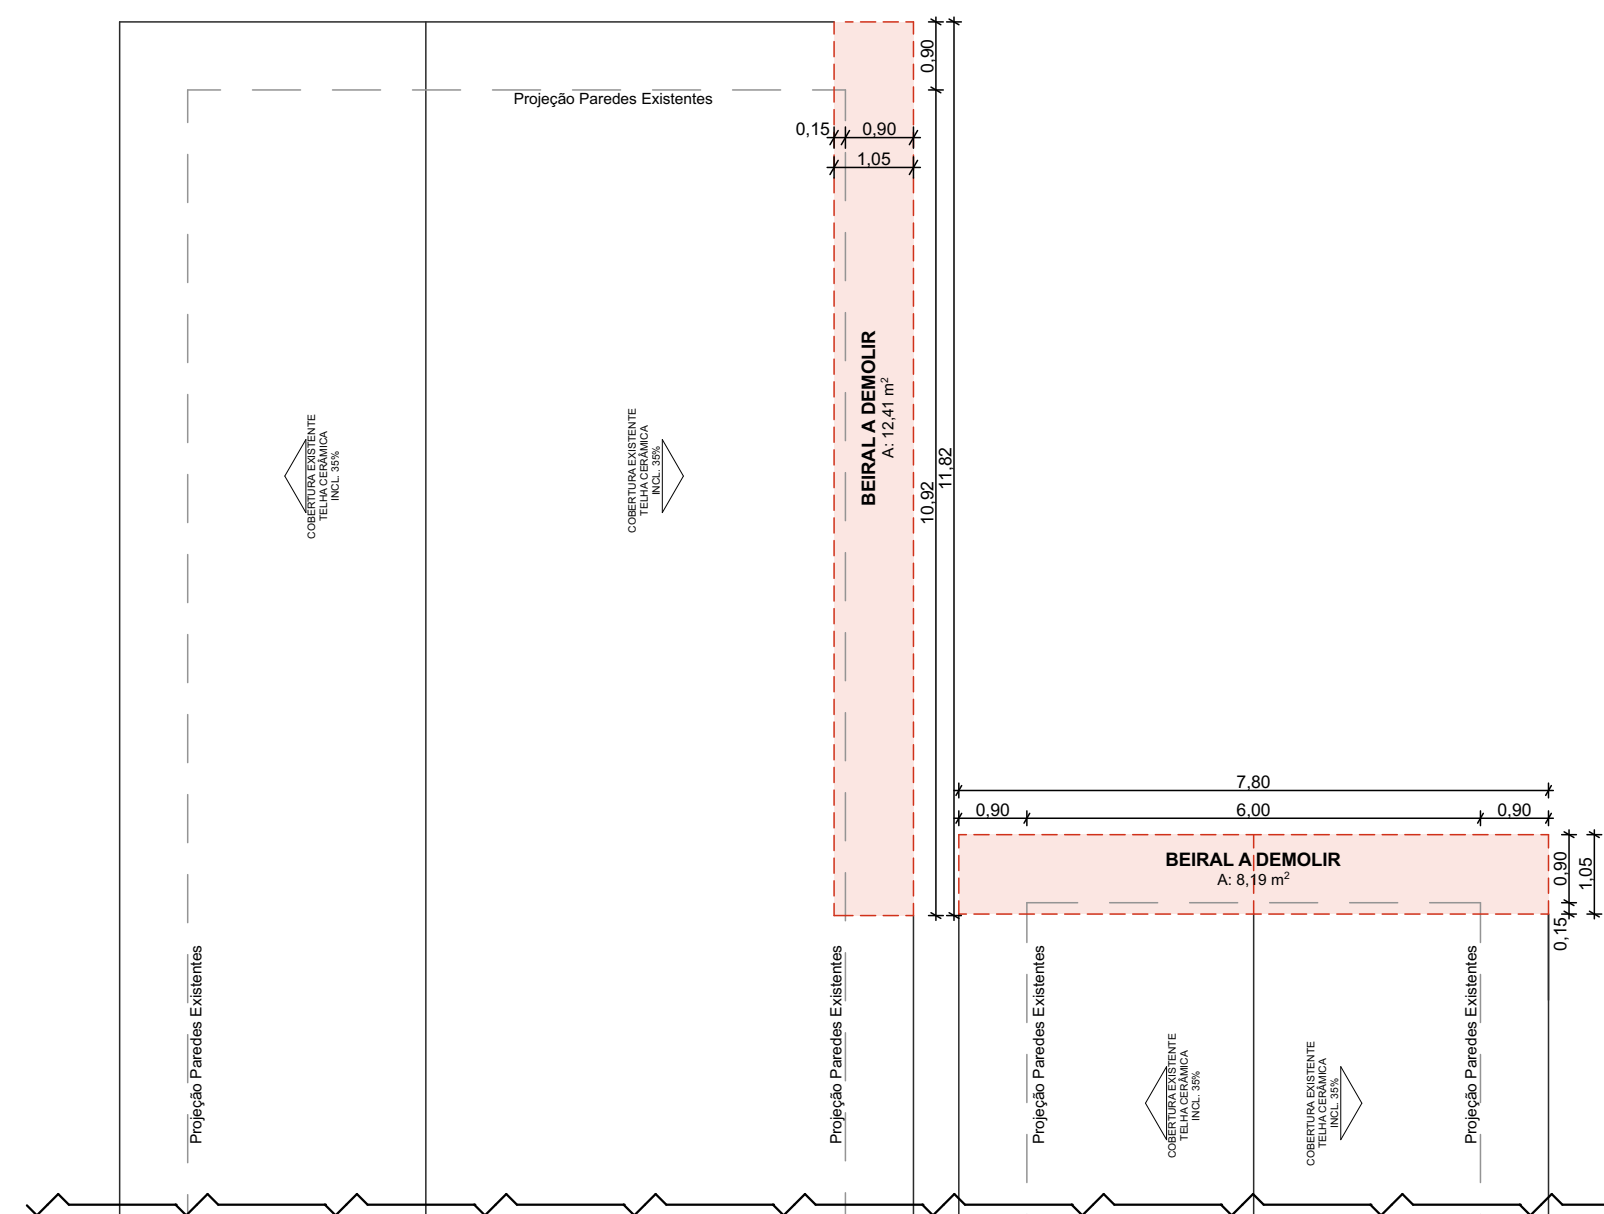

VISTA 01
 ESC.: 1/75

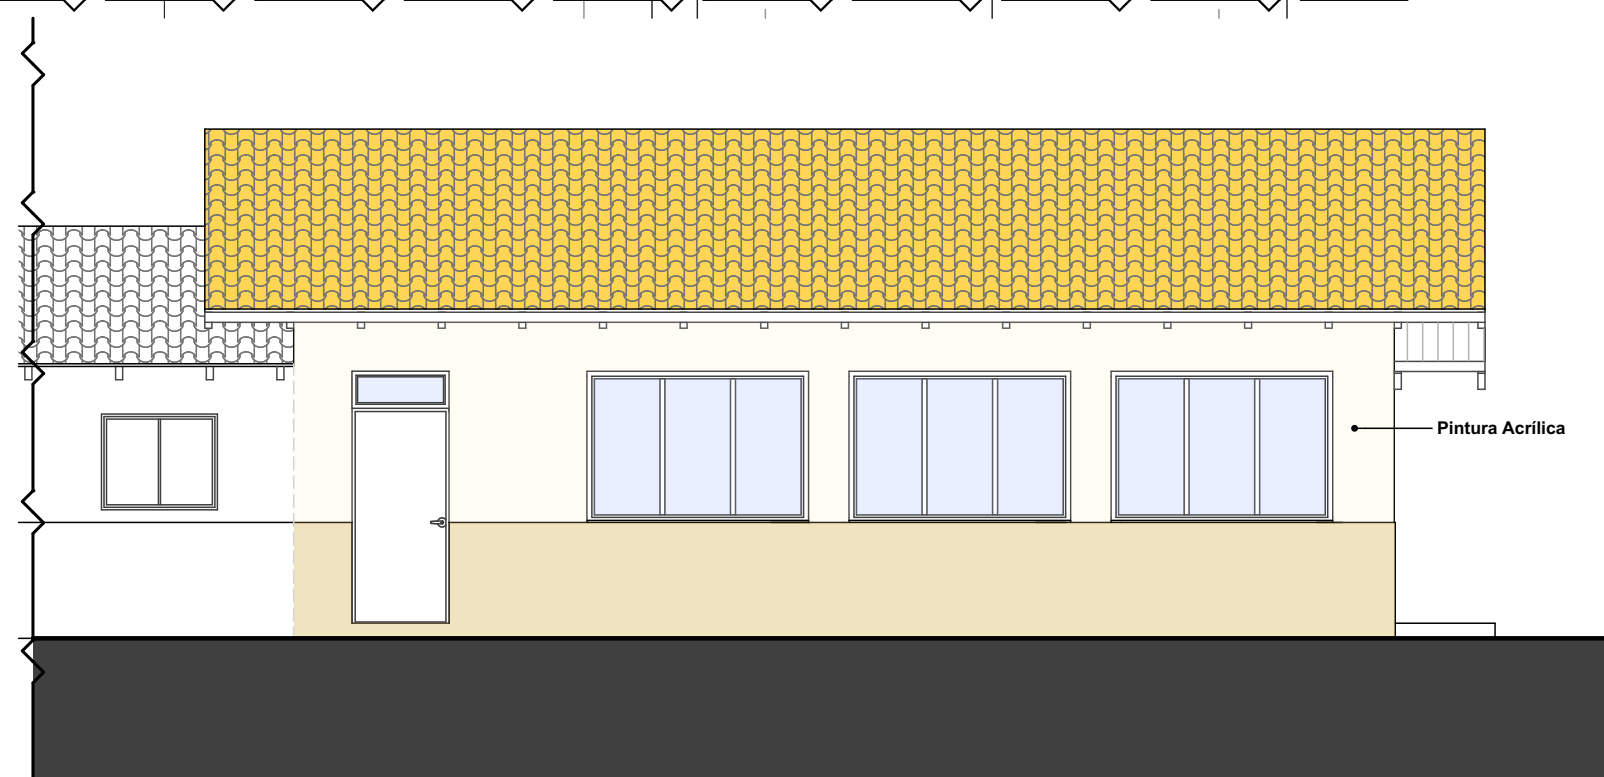

VISTA 02
 ESC.: 1/75



CARIMBOS E APROVAÇÕES:

PROJETO - RESPONSÁVEL TÉCNICO: EXECUÇÃO - RESPONSÁVEL TÉCNICO: ASSINATURA - PROPRIETÁRIO: (REPRESENTANTE)


 Larissa Leniz Santos
 Arquiteta e Urbanista - AMAVI
 CAU / 148155-0

REVISÃO	DATA	ALTERAÇÕES

PROJETO ARQUITETÔNICO



RUA: XV DE NOVEMBRO, Nº 737
 CEP: 89160-015 -CENTRO
 RIO DO SUL/SC
 FONE/FAX: (47) 3531-4242
 E-mail: amavi@amavi.org.br
 http://www.amavi.org.br

OBRA: CONSTRUÇÃO DE REFEITÓRIO - C.E.I. RUDOLFO THEILACKER
PROPRIETÁRIO: PREFEITURA MUNICIPAL DE AGROLÂNDIA
ENDEREÇO: Rua Rudolfo Theilacker, nº 159- Bairro Ipiranga - Agrolândia/SC
CONTEÚDO: -PLANTA BAIXA
 -COBERTURA
 -CORTES
 -FACHADAS
 -LISTA DE ESQUADRIAS
 -IMAGENS
DESENHO: LARISSA LENIZ
ÁREA EXISTENTE: 418,88 m²
ÁREA A CONSTRUIR: 90,71 m²
ÁREA TOTAL: 509,59 m²
ESCALA: INDICADA
DATA: NOVEMBRO/2021

FOLHA:
ARQ
02/03

TODOS OS DIREITOS RESERVADOS. PROIBIDA A REPRODUÇÃO PARCIAL OU TOTAL.
 DESENHO VÁLIDO SOMENTE ASSINADO PELO RESPONSÁVEL DO PROJETO.