


| | | |
|-----------------|----------|---|
| EXTINTOR | PQS 4 Kg | EXTINTOR DE INCÊNDIO TIPO PÓ QUÍMICO SECO DE 4 KG |
| GÁS | AVP | ABERTURA DE VENTILAÇÃO PERMANENTE |
| | TC | TOMADA DE CONSUMO JUNTO AO FOGÃO |
| | | TUBULAÇÃO DE GÁS 3/4" DE COBRE |

QUADRO DE ÁREAS

| | |
|-------------------|-------------------|
| ESCOLA | 278,57m² |
| ANEXO 1 DA ESCOLA | 67,76m² |
| BWC | 44,25m² |
| QUADRA | 745,03m² |
| TOTAL | 1.135,61m² |

PLANTA BAIXA
ESC.: 1/50

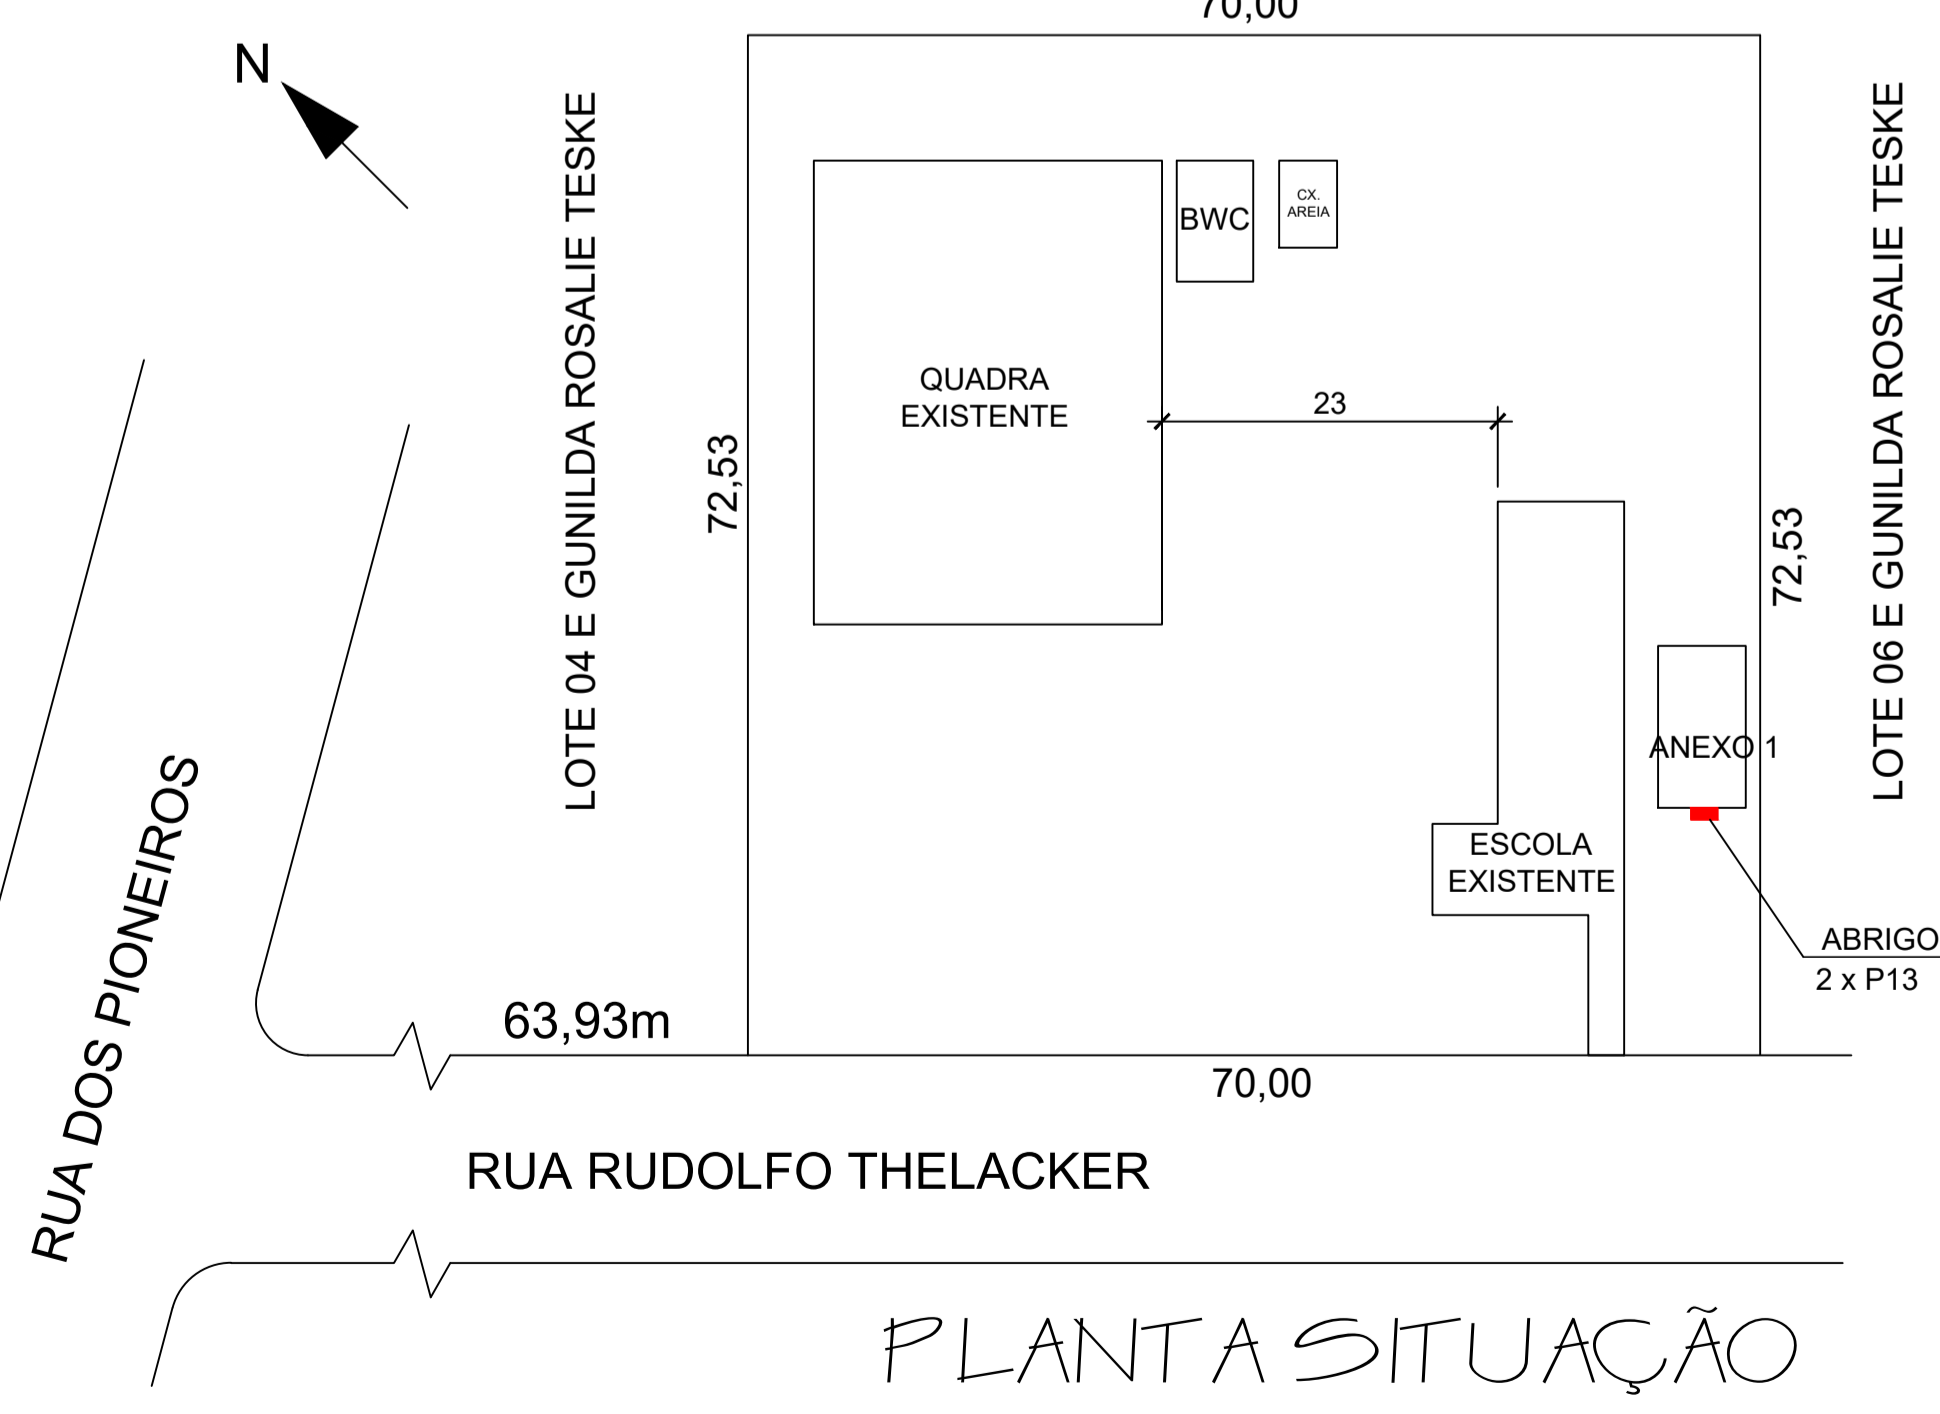

PLANTA SITUAÇÃO

CARIMBOS E APROVAÇÕES:

| | | |
|--------------------------------|---------------------------------|--|
| PROJETO - RESPONSÁVEL TÉCNICO: | EXECUÇÃO - RESPONSÁVEL TÉCNICO: | ASSINATURA - PROPRIETÁRIO: (REPRESENTANTE) |
| | | |
| REVISÃO | DATA | ALTERAÇÕES |
| | | |

PROJETO PREVENTIVO

RUA: XV DE NOVEMBRO, Nº 737
CEP: 89160-015 - CENTRO
RIO DO SUL/SC
FONE/FAX: (47) 3531-4242
E-mail: amavi@amavi.org.br
http://www.amavi.org.br

OBRAS:
CONSTRUÇÃO DE REFEITÓRIO - C.E.I. RUDOLFO THELACKER

PROPRIETÁRIO: PREFEITURA MUNICIPAL DE AGROLÂNDIA

ENDEREÇO: Rua Rudolfo Theilacker, nº 159- Bairro Ipiranga - Agrolândia/SC

CONTEÚDO:

| | |
|-------------------|-------------------|
| DESENHO: | LUCIANO R. KRÜGER |
| ÁREA EXISTENTE: | 418,88 m² |
| ÁREA A CONSTRUIR: | 90,71 m² |
| ÁREA TOTAL: | 509,59 m² |
| ESCALA: | INDICADA |
| DATA: | NOVEMBRO/2021 |

FOLHA:
PRE
01/02

TODOS OS DIREITOS RESERVADOS. PROIBIDA A REPRODUÇÃO PARCIAL OU TOTAL. DESENHO VÁLIDO SOMENTE ASSINADO PELO RESPONSÁVEL DO PROJETO.