




VISTA FUNDOS

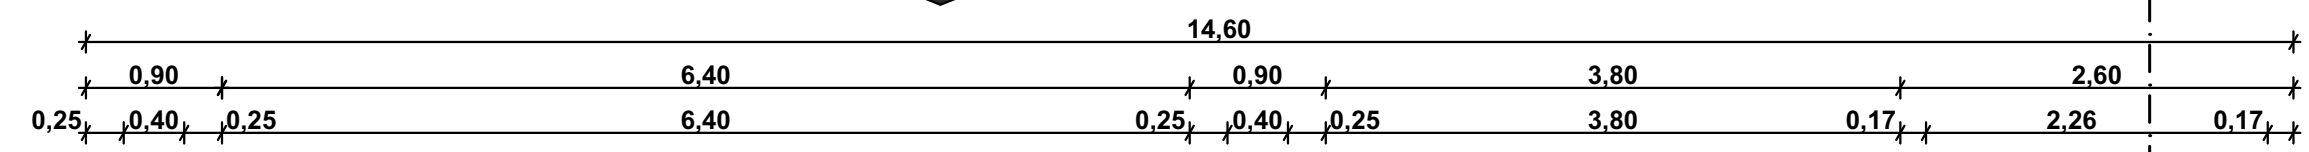

VISTA LATERAL ESQUERDA

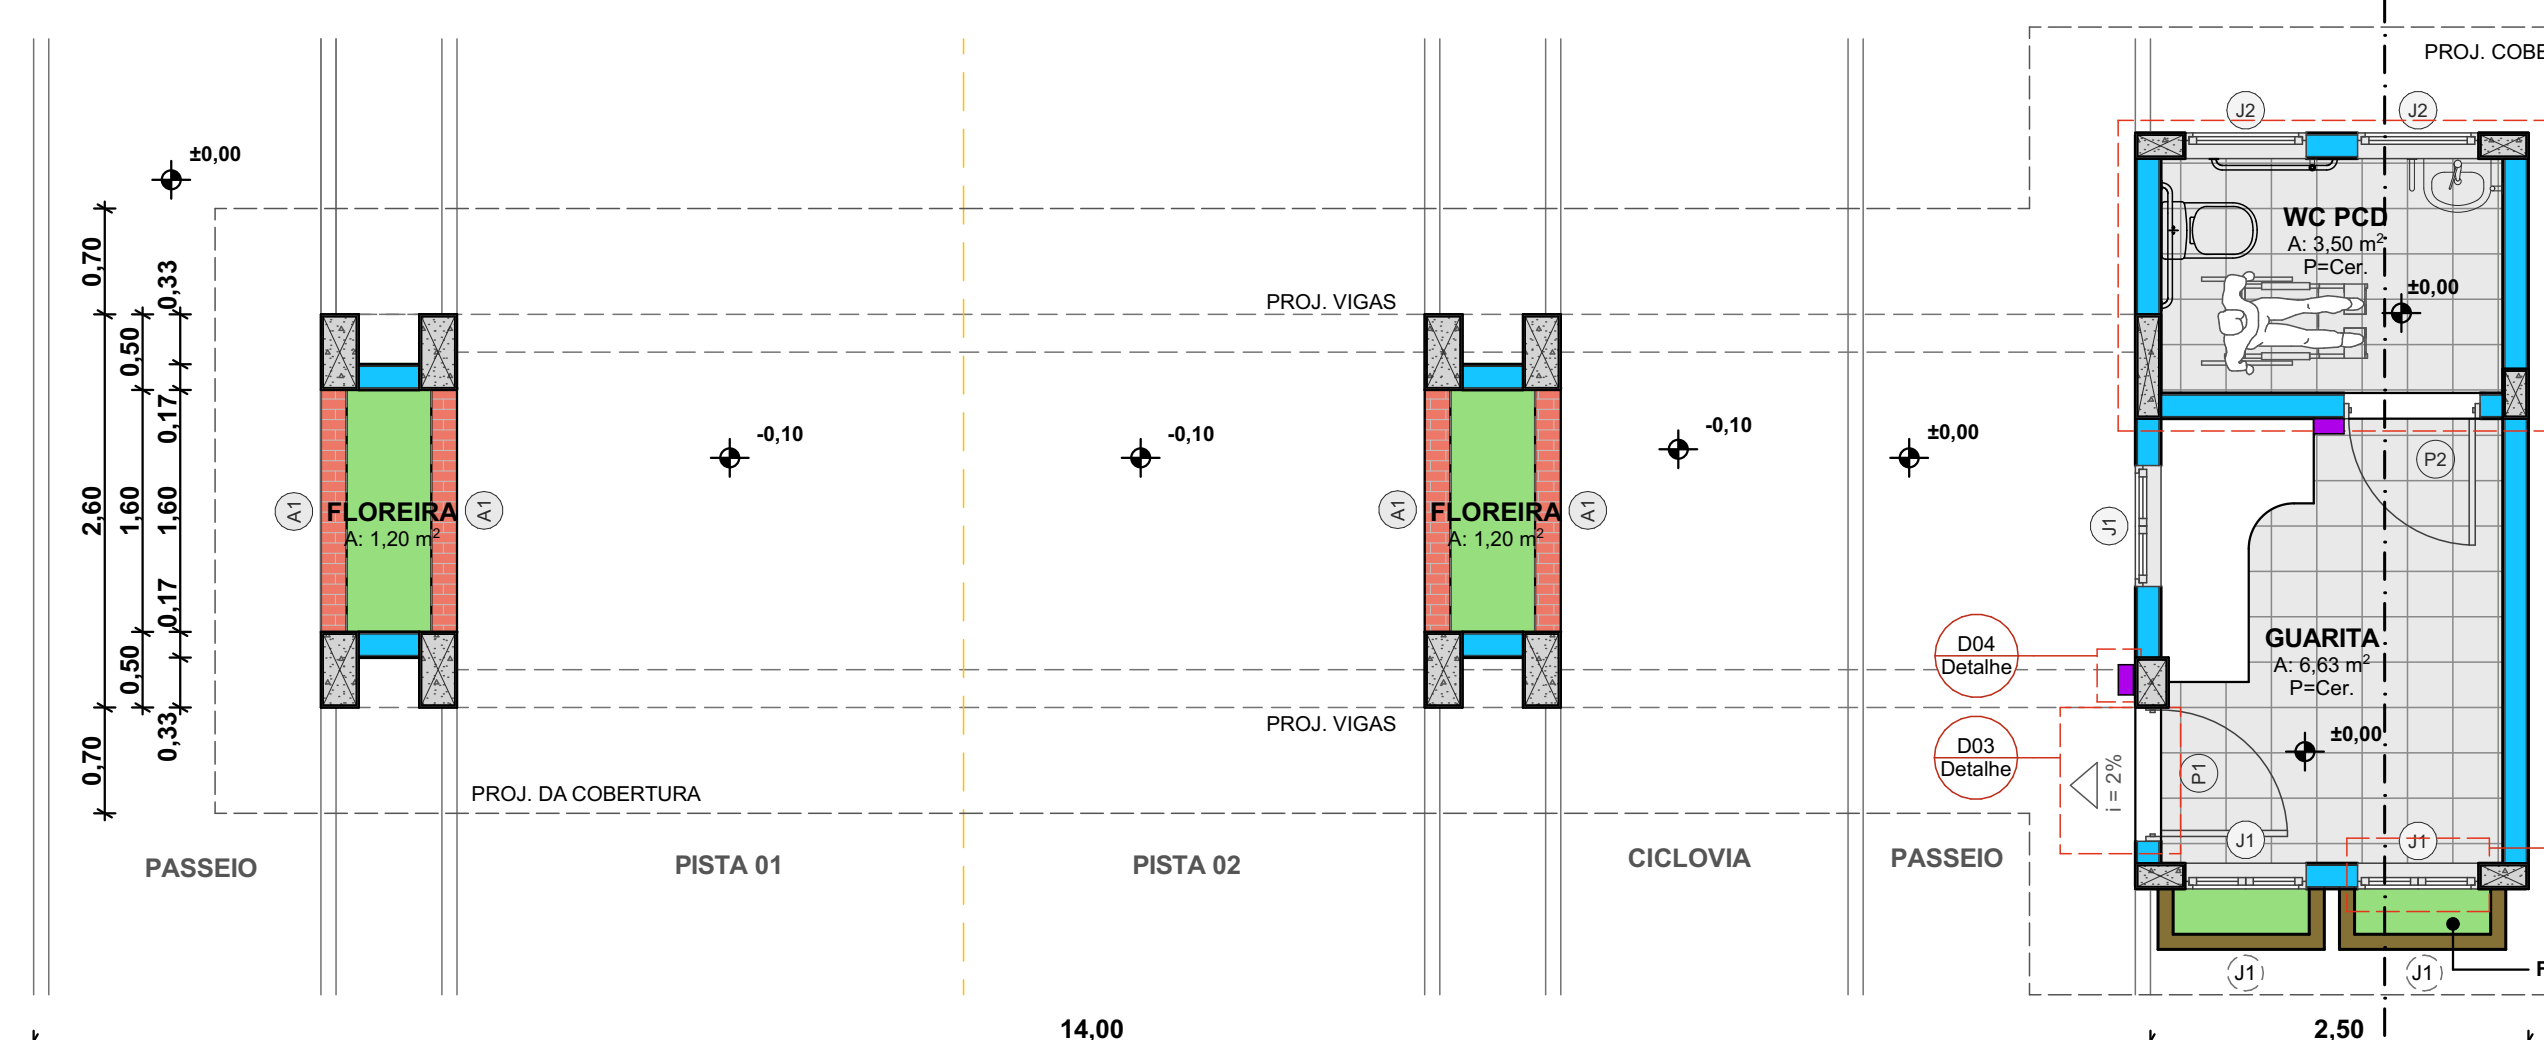


VISTA LATERAL DIREITA

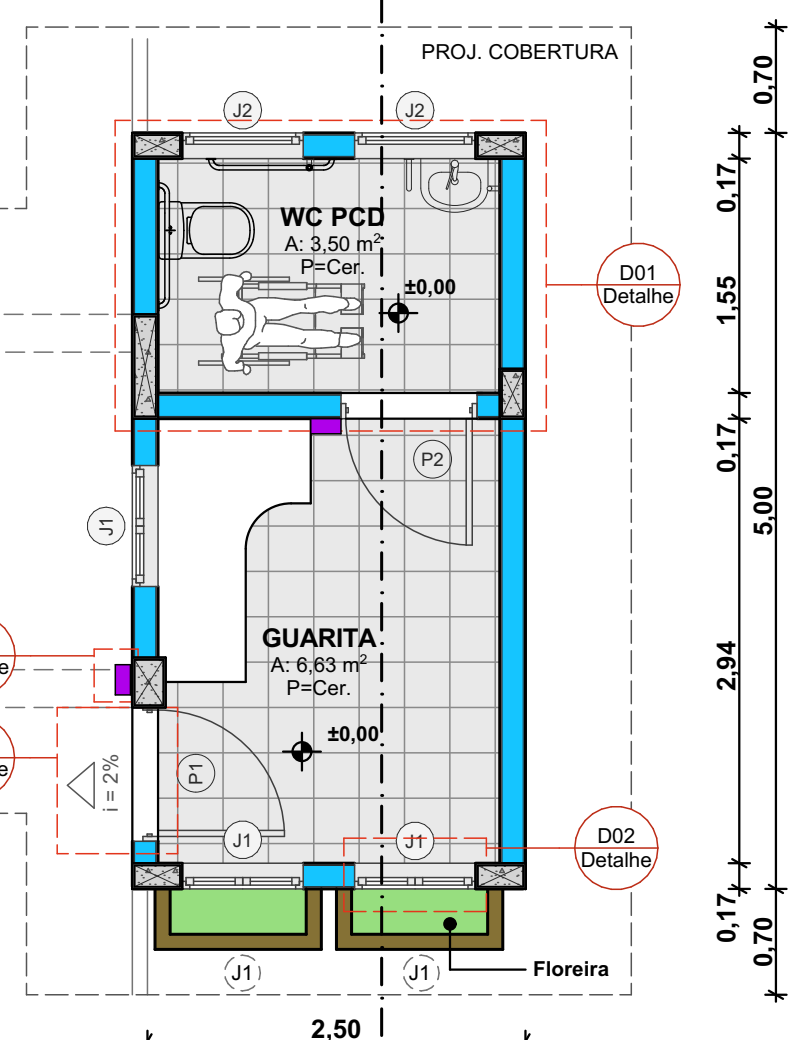

PLANTA BAIXA
ÁREA: 44,20m²
ESC.: 1/50

VISTA FRONTAL

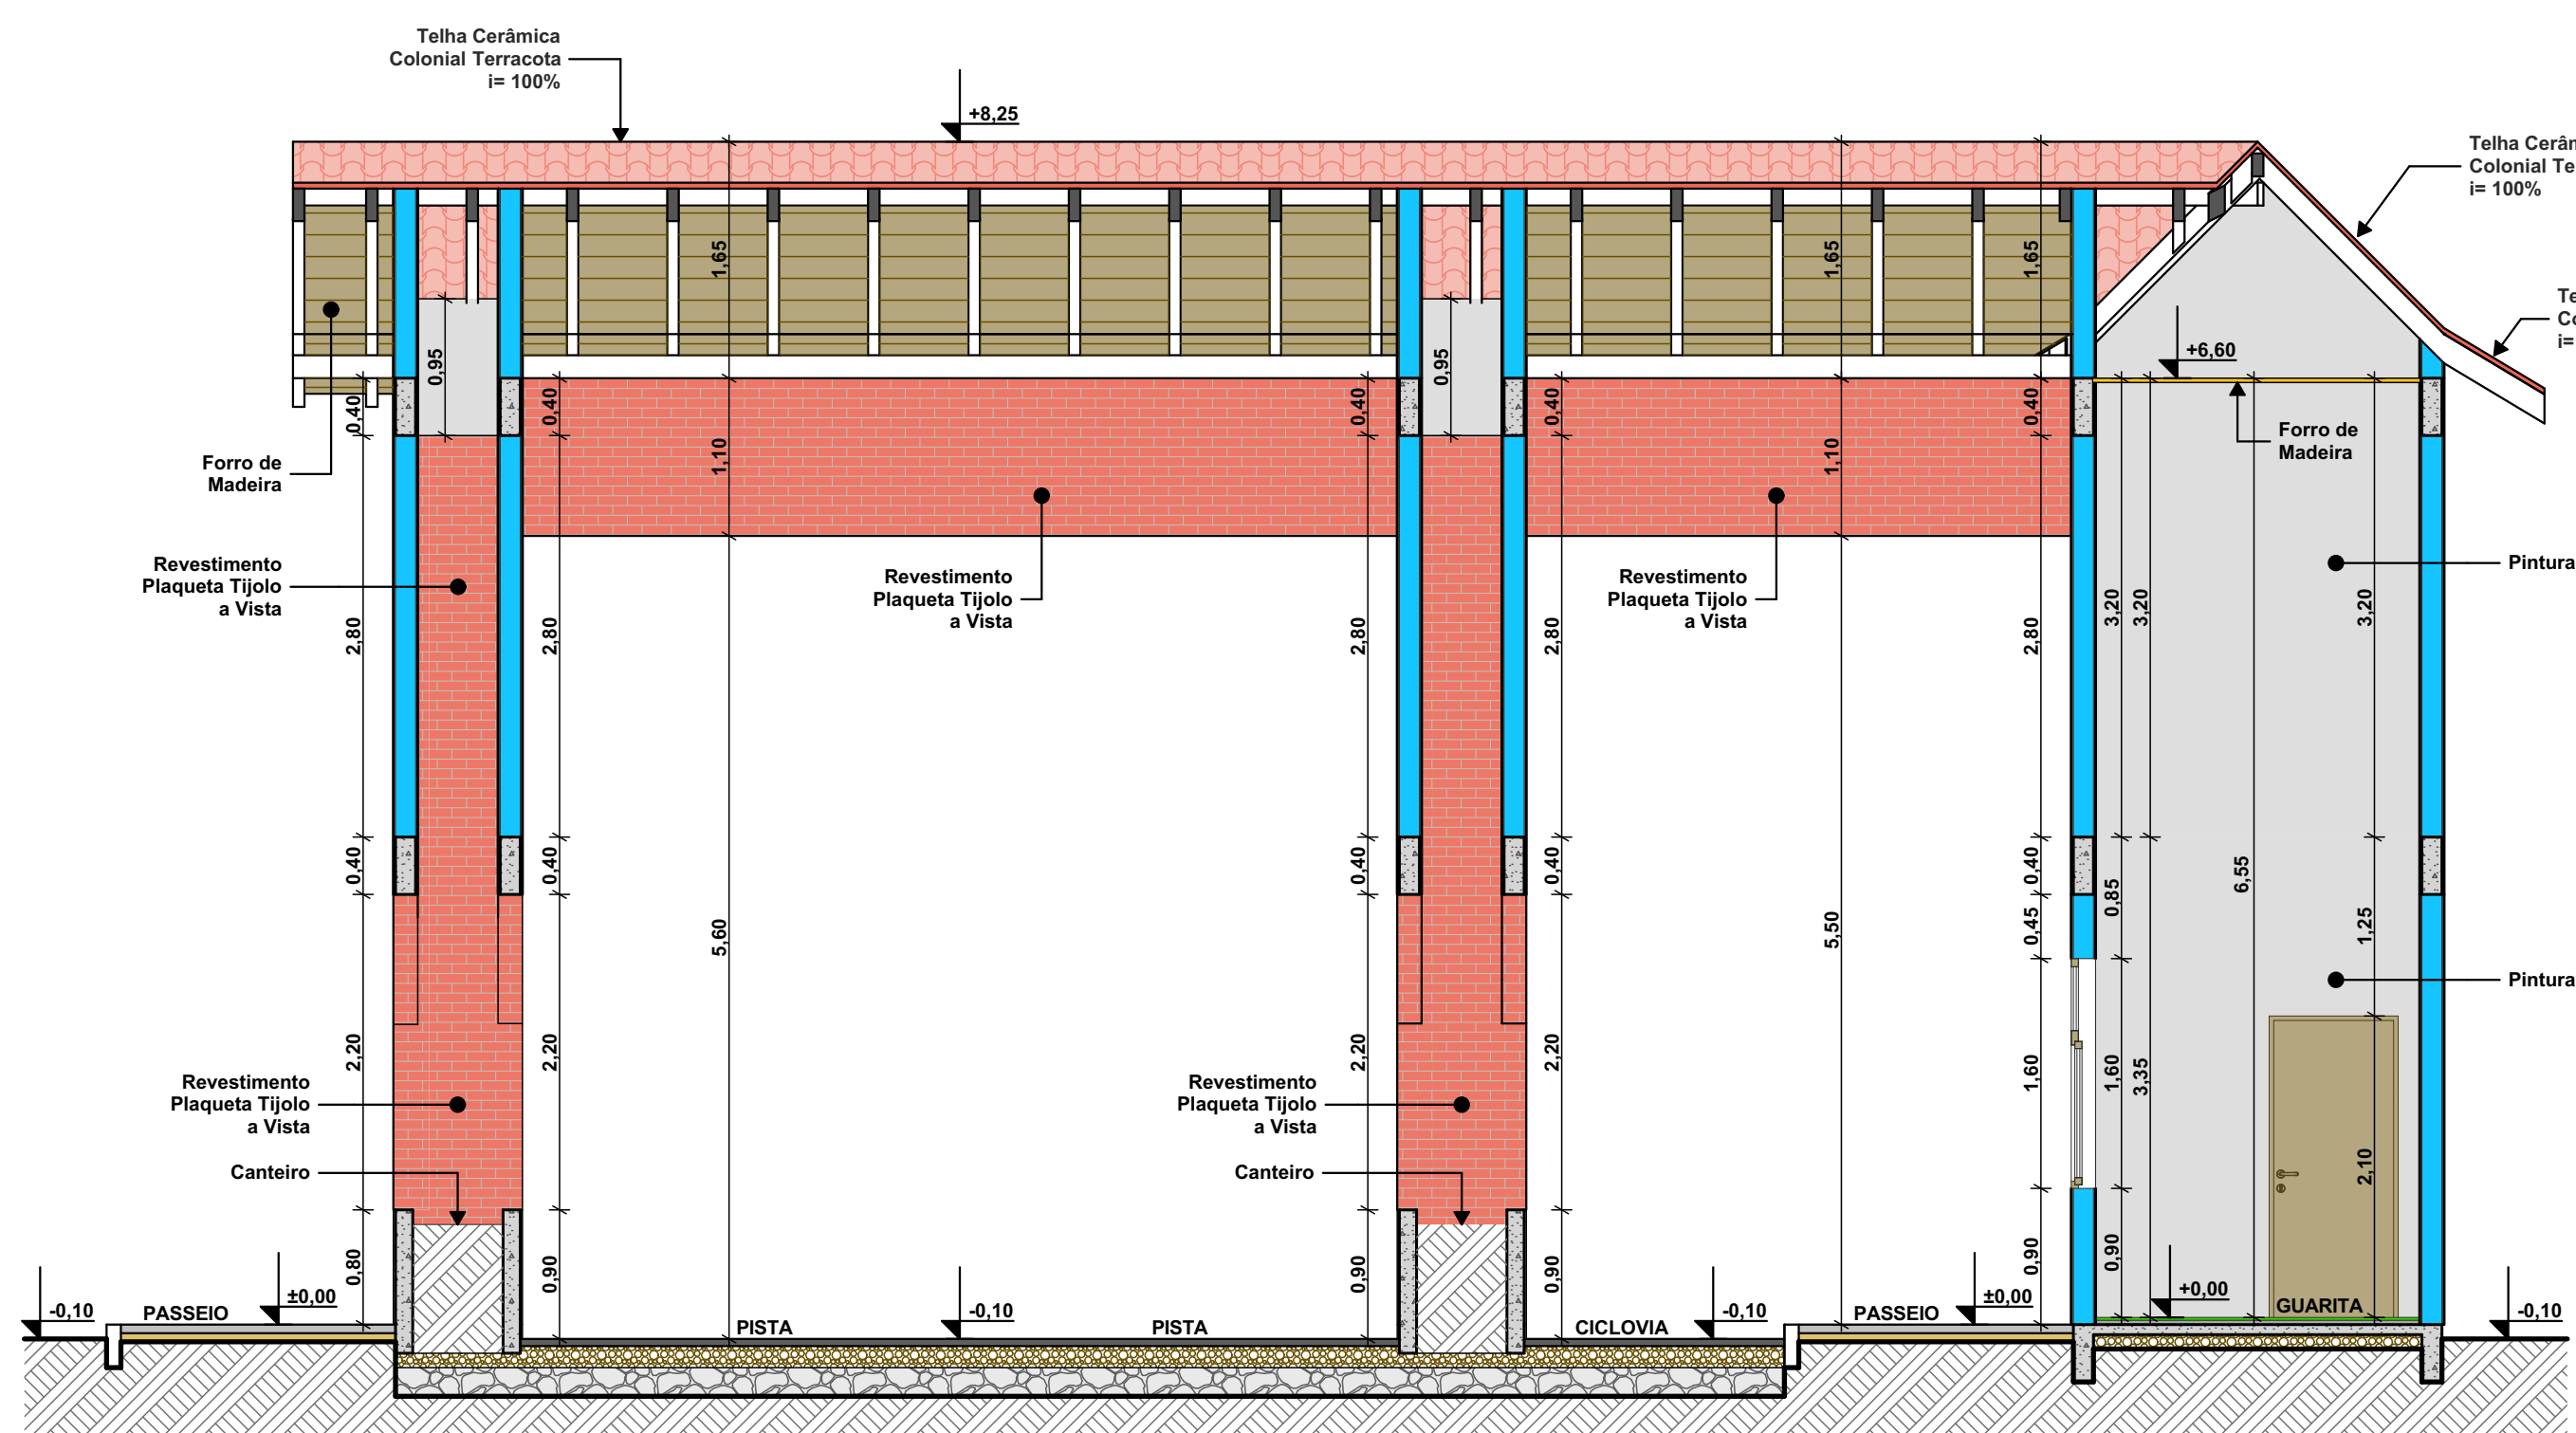


CORTE AA
ESC.: 1/50

Lista de Janelas					
ID	Qu...	Tamanho L x A	Altur...	Modelo	Material
J1	5	0,80x1,60	0,90	02 FLS DE CORRER COM BANDEIRA FIXA	ALUMÍNIO AMADEIRADO E VIDRO
J2	2	0,80x1,00	1,50	01 FL MAXIM-AR COM BANDEIRA FIXA	ALUMÍNIO AMADEIRADO E VIDRO

Lista Portas					
ID	Qu...	Tamanho L x A	Modelo	Material	
A1	4	1,61x2,20	ABERTURA		
P1	1	0,90x2,50	01 FL DE ABRIR COM BANDEIRA FIXA	LAMBRI DE ALUMÍNIO AMADEIRADO	
P2	1	0,90x2,10	01 FL DE ABRIR	LAMBRI DE ALUMÍNIO AMADEIRADO	

LEGENDAS

	PAREDE DE ALVENARIA E=17CM
	PLACA EM ACRÍLICA 20X12CM
	CANTEIRO

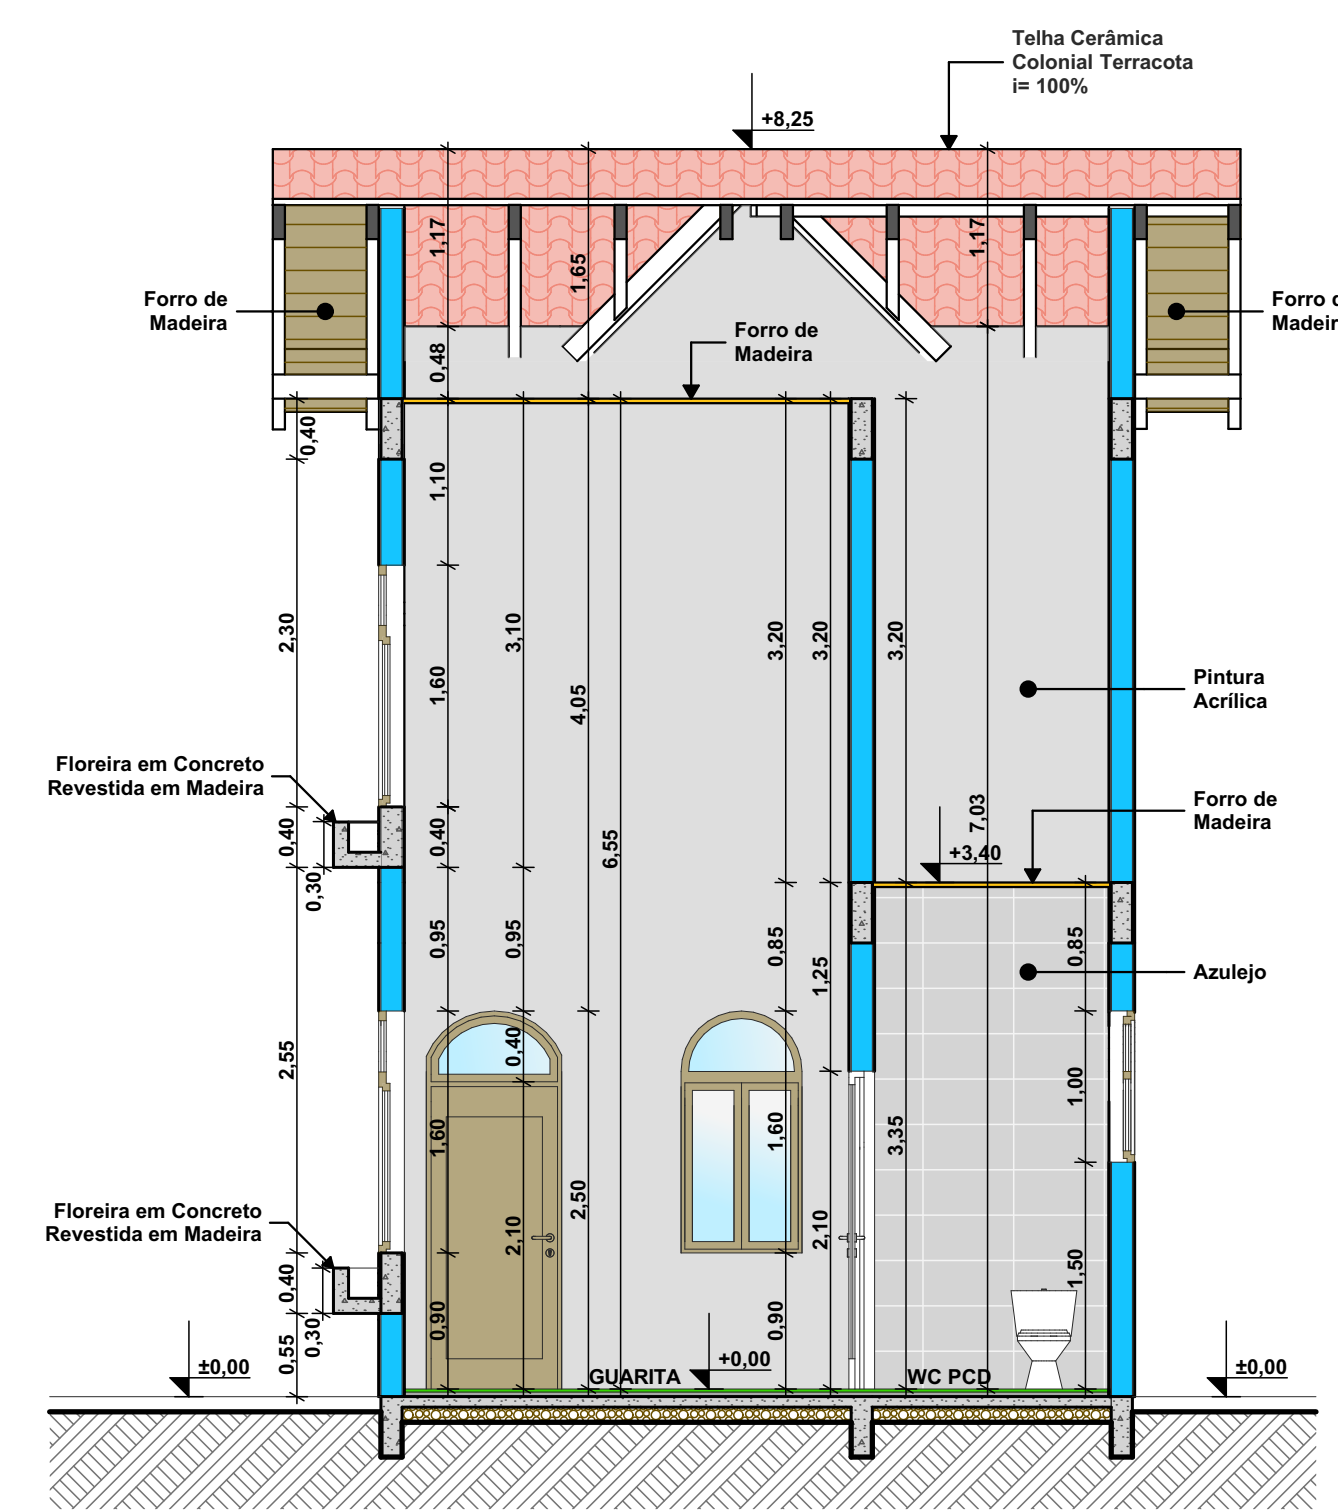

CORTE BB
ESC.: 1/50

CARIMBOS E APROVAÇÕES:

PROJETO - RESPONSÁVEL TÉCNICO: EXECUÇÃO - RESPONSÁVEL TÉCNICO: ASSINATURA - PROPRIETÁRIO: (REPRESENTANTE)

Larissa Lenz Santos
Arquiteta e Urbanista - AMAVI
CAU - 4148155-0

REVISÃO	DATA	ALTERAÇÕES

PROJETO ARQUITETÔNICO



RUA: XV DE NOVEMBRO, Nº 737
CEP: 89160-015 - CENTRO
RIO DO SUL/SC
FONE/FAX: (47) 3531-4242
E-mail: amavi@amavi.org.br
http://www.amavi.org.br

OBRA: PORTAL DE ACESSO AO PARQUE FECOL

PROPRIETÁRIO: PREFEITURA MUNICIPAL DE AGROLÂNDIA

ENDEREÇO: AVENIDA 25 DE JULHO - CENTRO - AGROLÂNDIA/SC

CONTEÚDO:	DESENHO:	FOLHA:
- PLANTA BAIXA - CORTE AA - CORTE BB	LARISSA/ CAROLINA	ARQ
	ÁREA PORTAL:	02/05
	44,20m ²	
	ESCALA:	INDICADA
	DATA:	FEVEREIRO/2022

TODOS OS DIREITOS RESERVADOS. PROIBIDA A REPRODUÇÃO PARCIAL OU TOTAL. DESENHO VÁLIDO SOMENTE ASSINADO PELO RESPONSÁVEL DO PROJETO.