



VISTA FRONTAL

ESC: 1/50

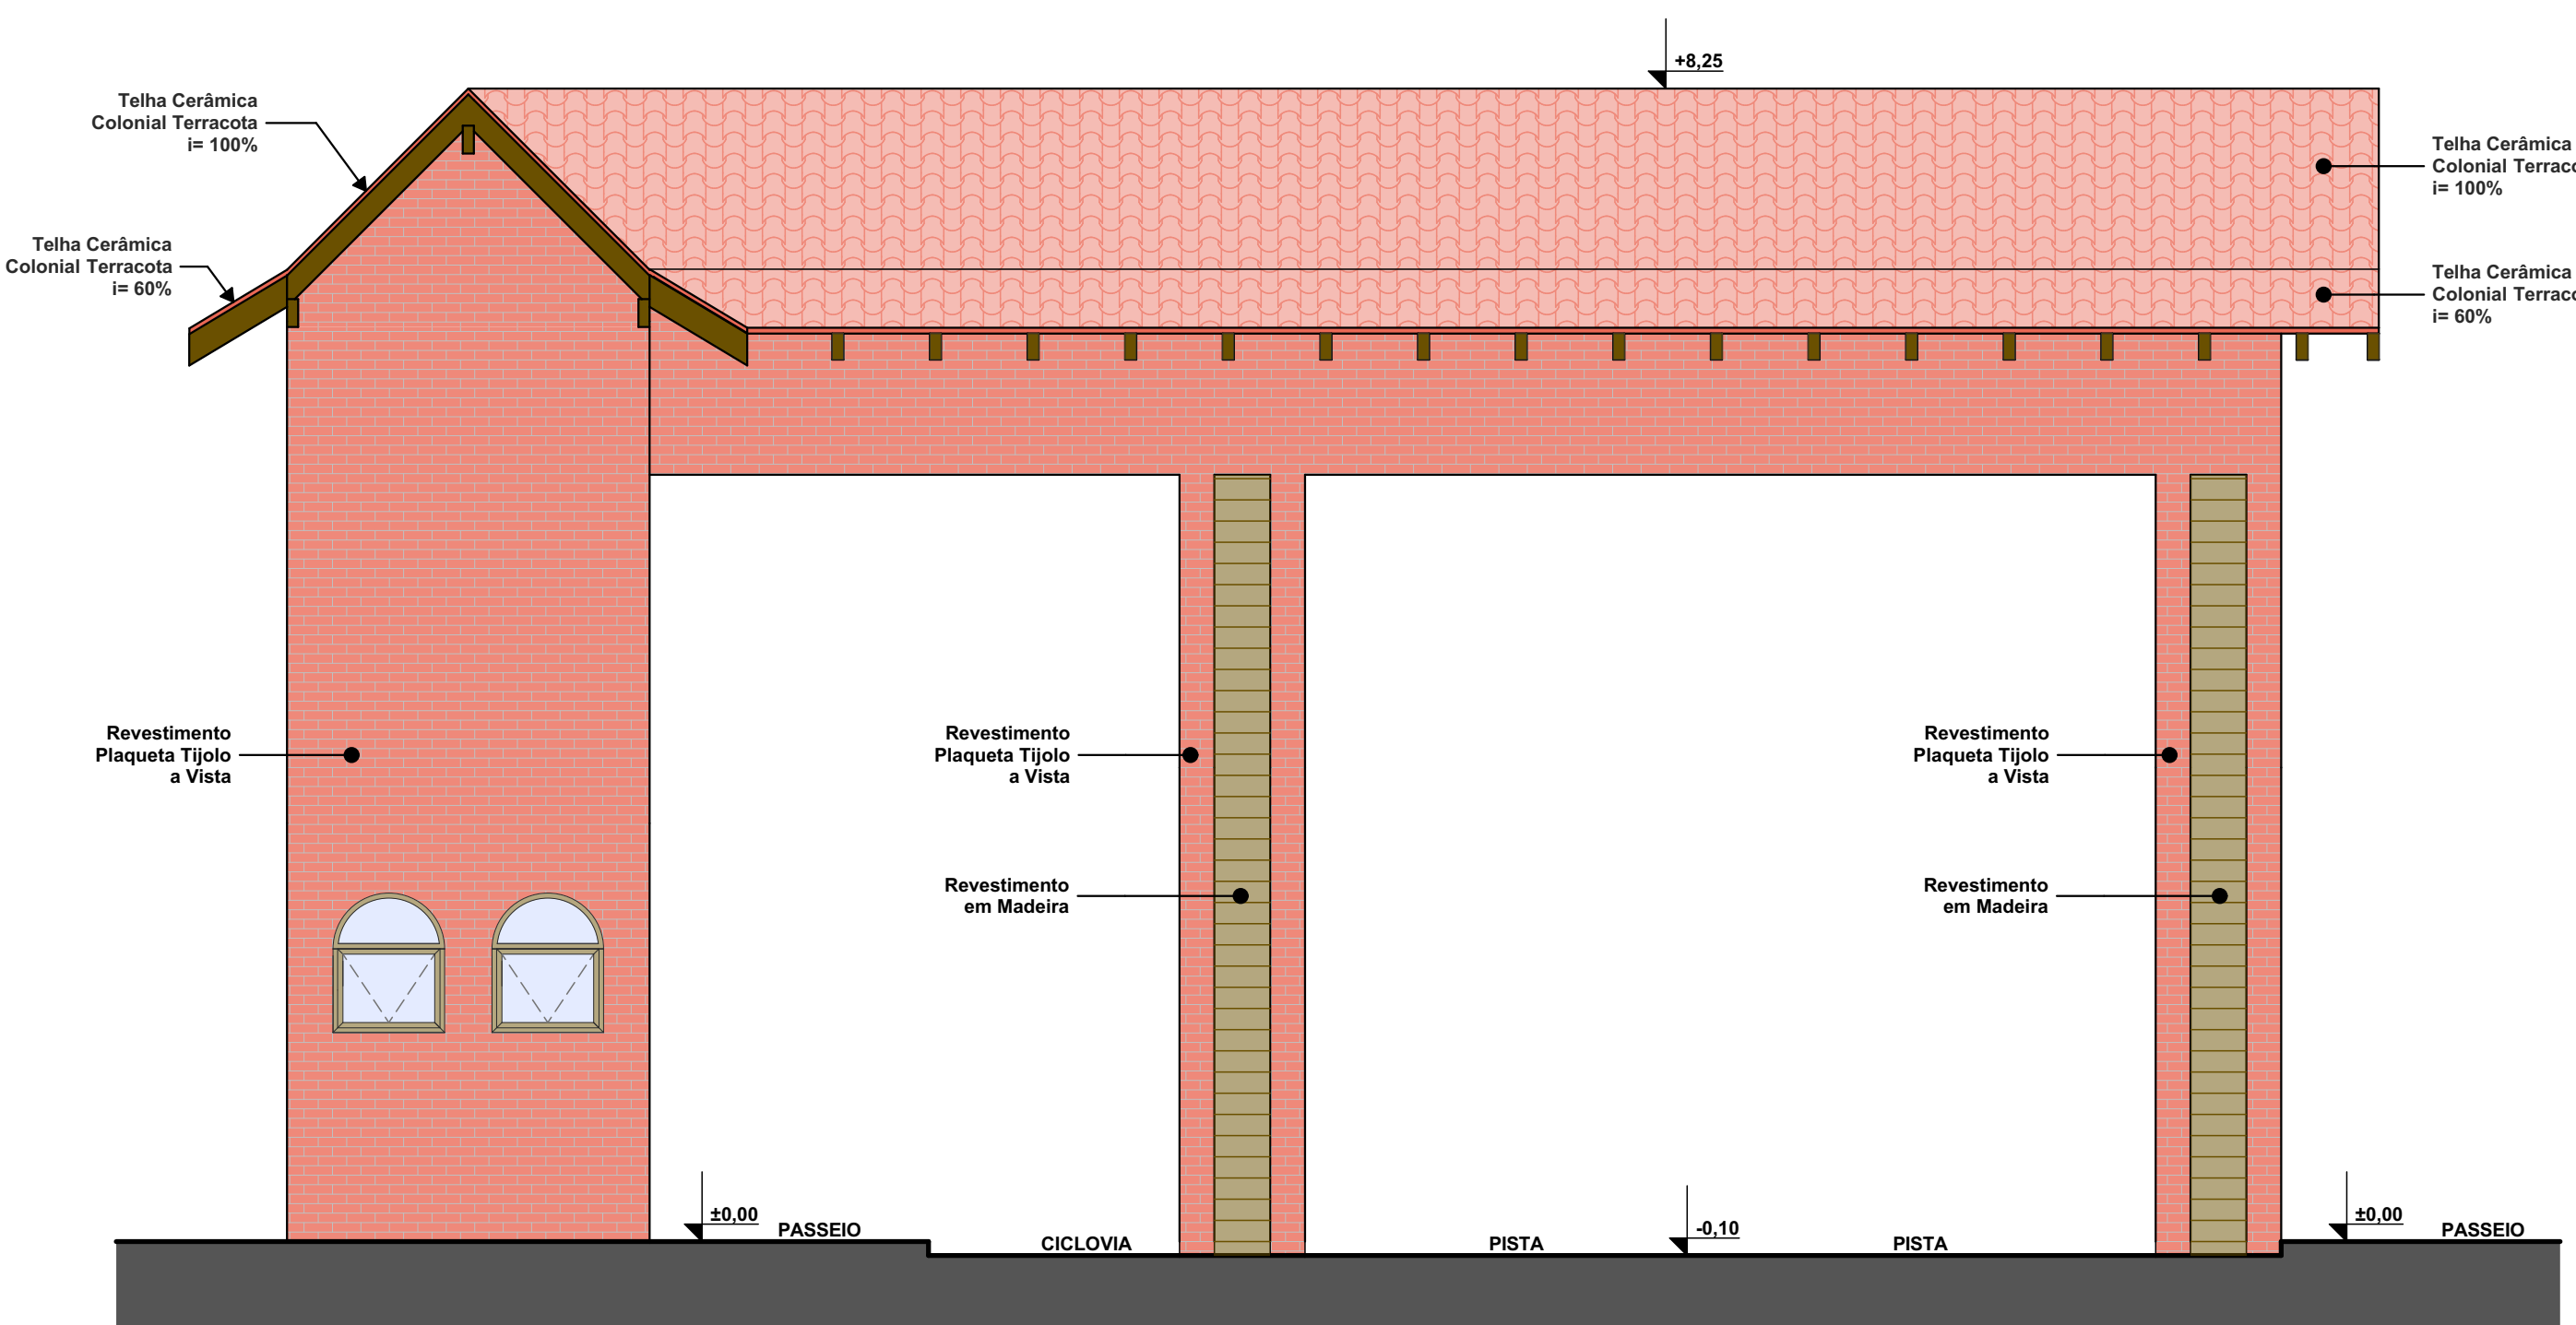


VISTA FUNDOS

ESC: 1/50

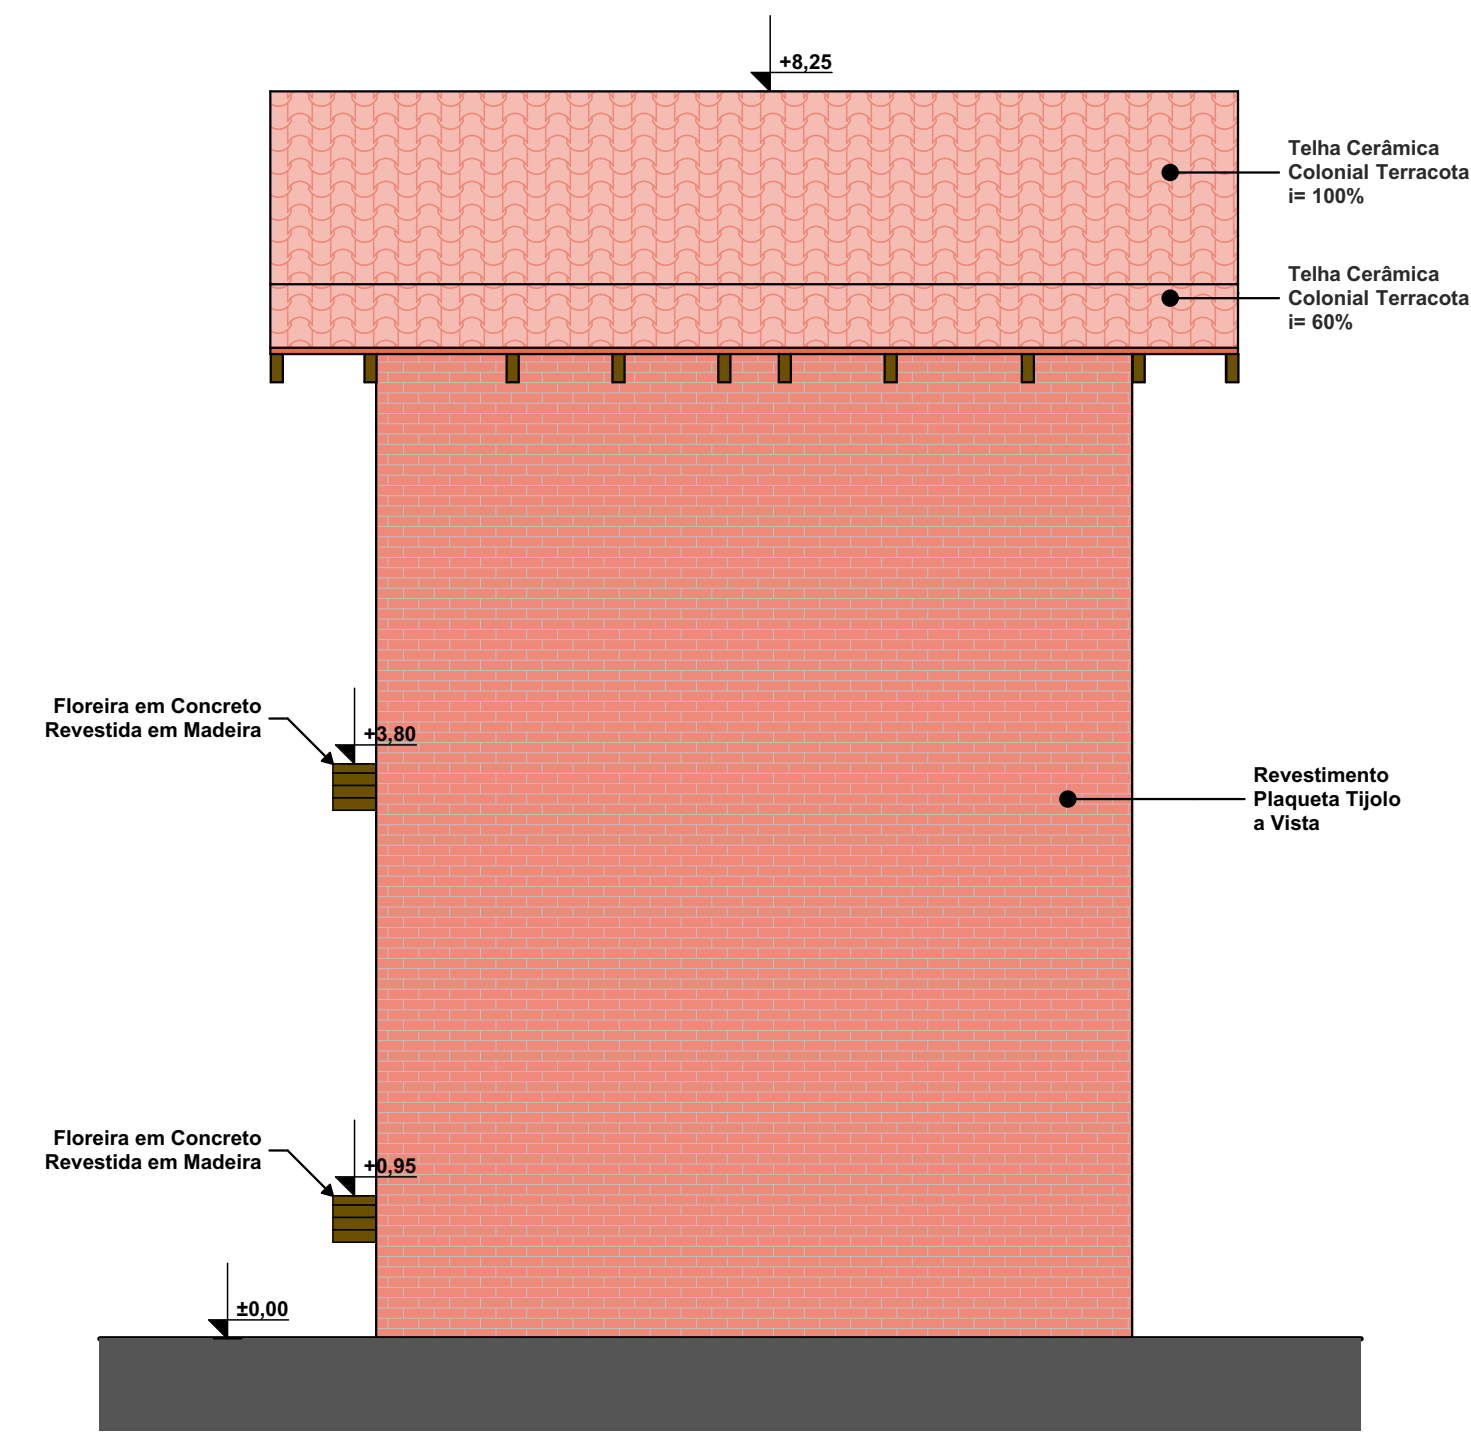

VISTA LATERAL DIREITA


ESC: 1/50

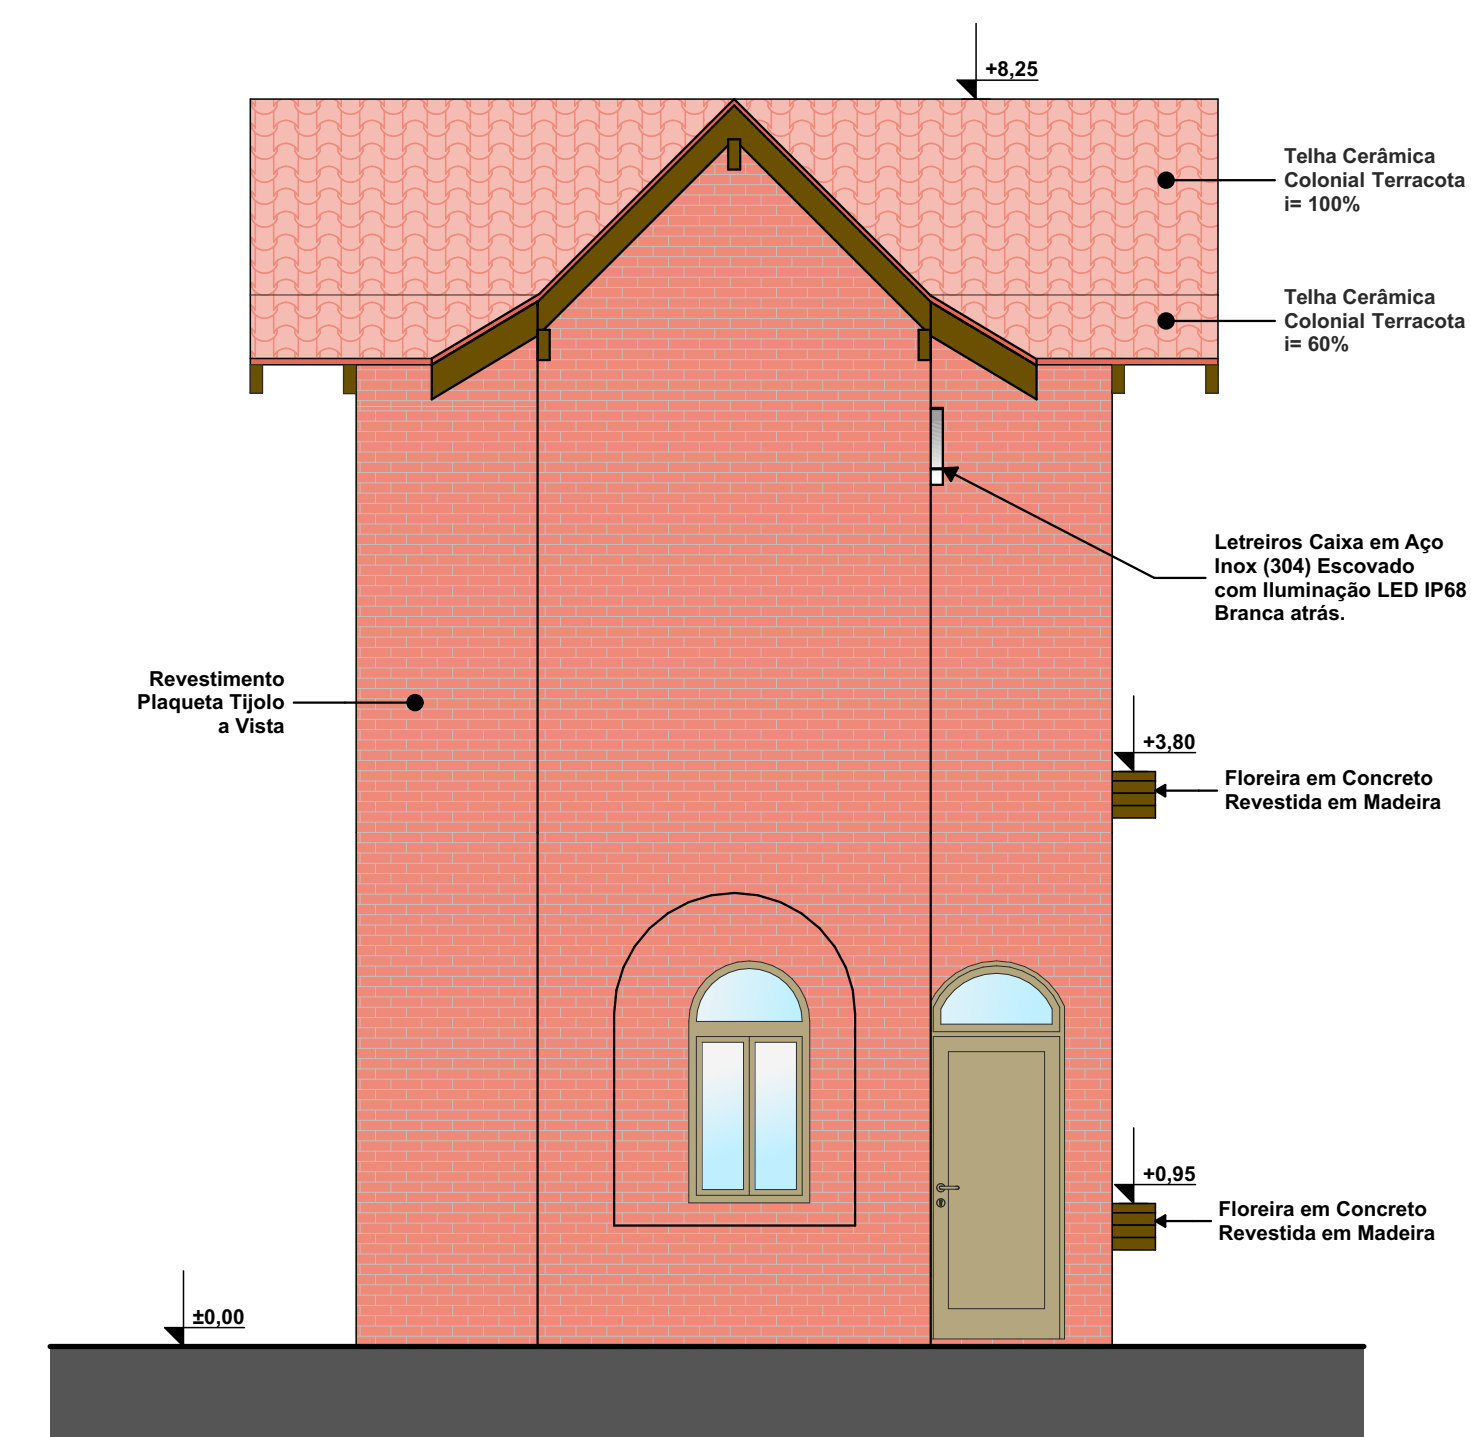

VISTA LATERAL ESQUERDA

ESC: 1/50

CARIMBOS E APROVAÇÕES:

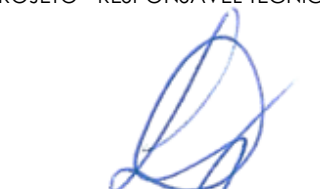PROJETO - RESPONSÁVEL TÉCNICO:	EXECUÇÃO - RESPONSÁVEL TÉCNICO:	ASSINATURA - PROPRIETÁRIO: (REPRESENTANTE)
 Larissa Lenz Santos Arquiteta e Urbanista - AMAVI CAU - A148155-0		

REVISÃO	DATA	ALTERAÇÕES

PROJETO ARQUITETÔNICO



RUA: XV DE NOVEMBRO, Nº 737
 CEP: 89160-015 - CENTRO
 RIO DO SUL/SC
 FONE/FAX: (47) 3531-4242
 E-mail: amavi@amavi.org.br
 http://www.amavi.org.br

OBRA: **PORTAL DE ACESSO AO PARQUE FECOL**

PROPRIETÁRIO: PREFEITURA MUNICIPAL DE AGROLÂNDIA

ENDEREÇO: AVENIDA 25 DE JULHO - CENTRO - AGROLÂNDIA/SC

CONTEÚDO:	DESENHO:	FOLHA:
- FACHADAS	LARISSA/ CAROLINA	
	ÁREA PORTAL:	ARQ
	44,20m²	03/05
	ESCALA:	
	INDICADA	
	DATA:	
	FEVEREIRO/2022	

TODOS OS DIREITOS RESERVADOS. PROIBIDA A REPRODUÇÃO PARCIAL OU TOTAL. DESENHO VÁLIDO SOMENTE ASSINADO PELO RESPONSÁVEL DO PROJETO.