



PROJETO HIDRÁULICO
PAV. TÉRREO
ESC.: 1/50

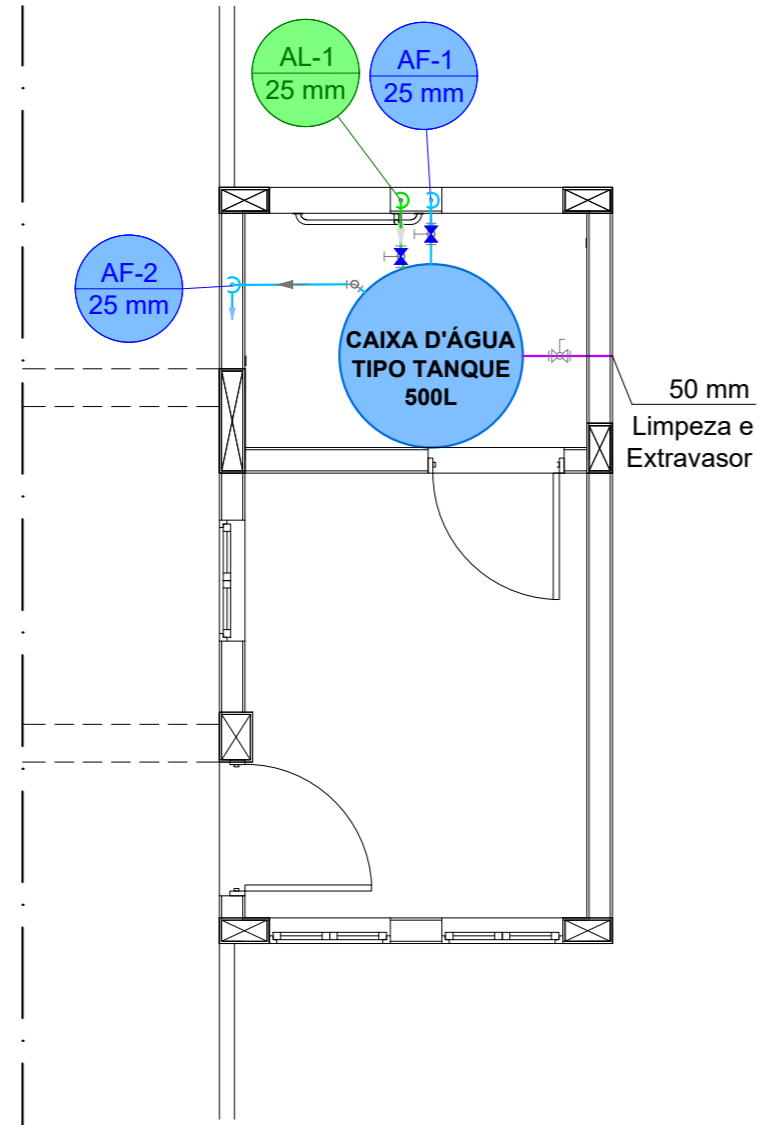

PROJETO HIDRÁULICO
NÍVEL SUPERIOR (3,40m)
ESC.: 1/50

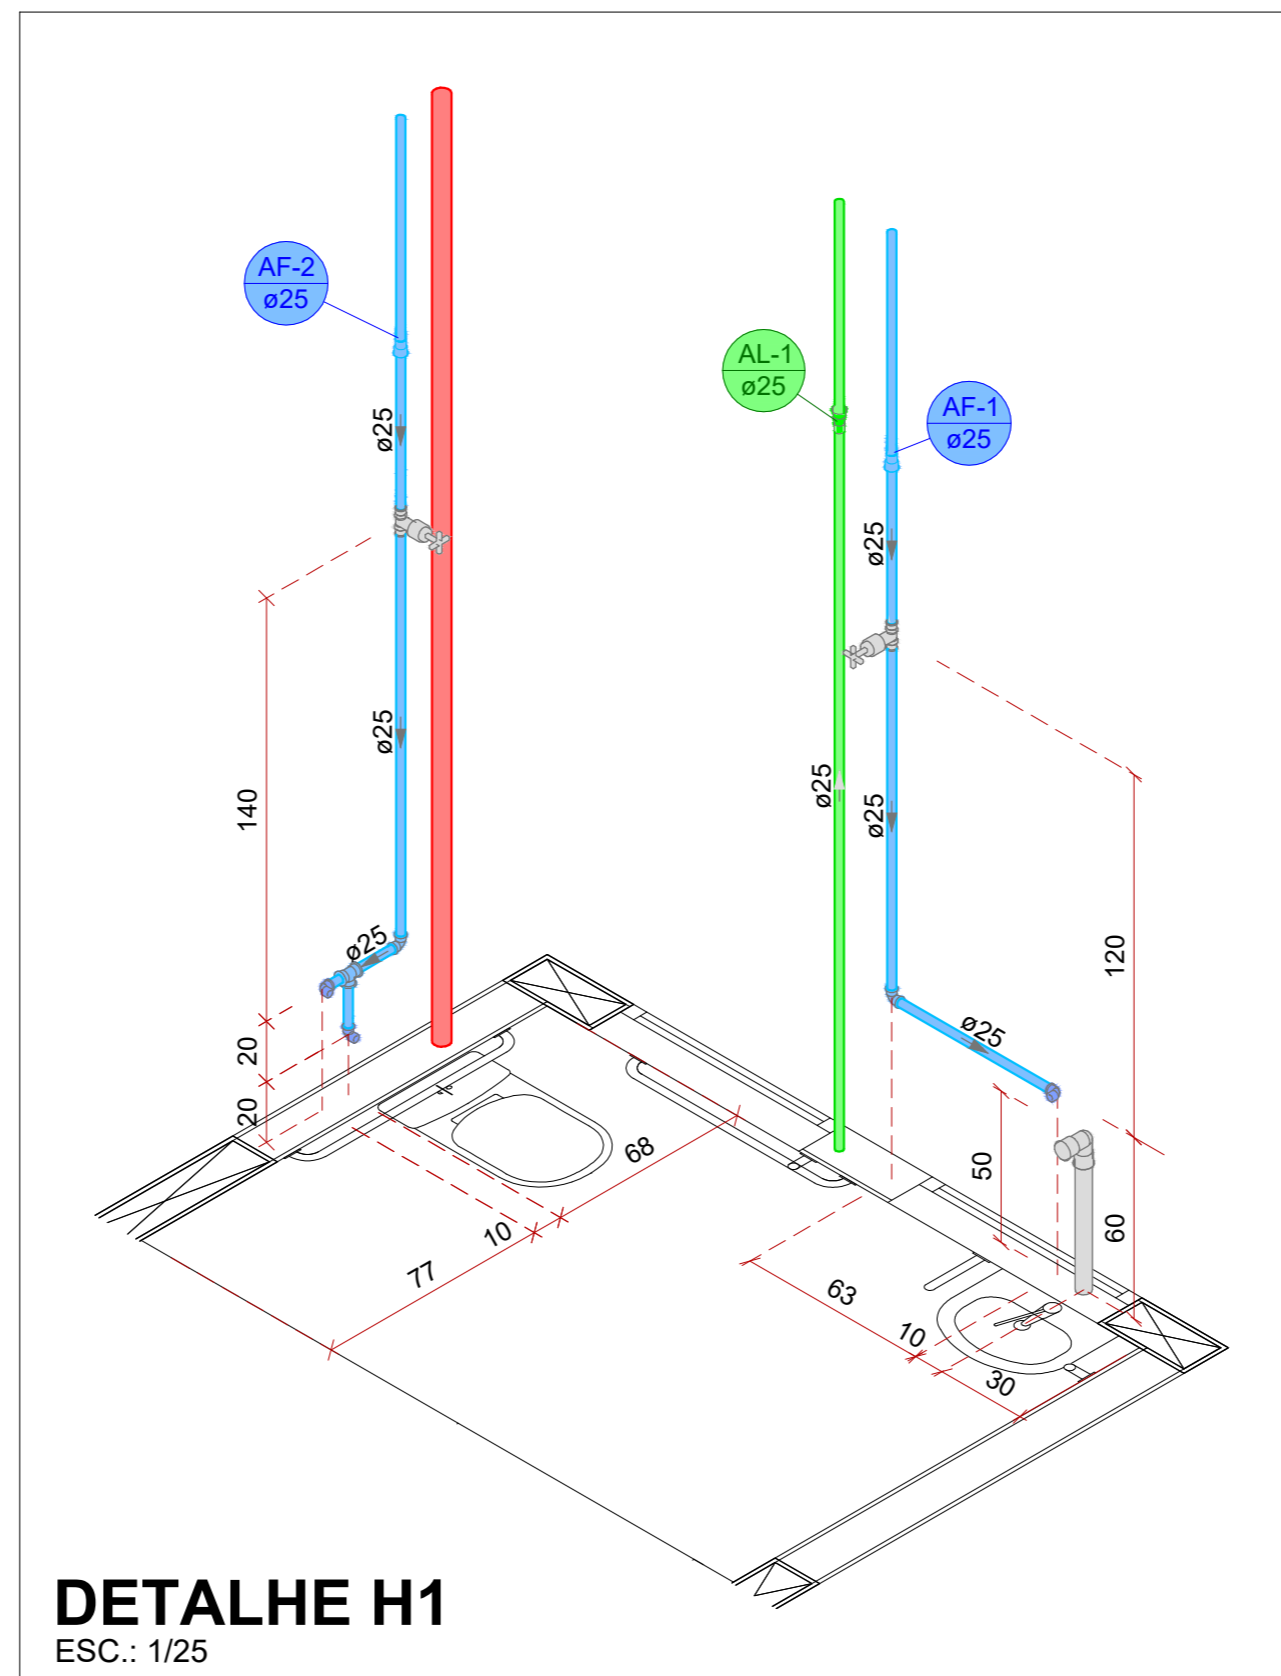

DETALHE H1
ESC.: 1/25

PROJETO - RESPONSÁVEL TÉCNICO:		EXECUÇÃO - RESPONSÁVEL TÉCNICO:	ASSINATURA - PROPRIETÁRIO: (REPRESENTANTE)
REVISÃO	DATA	ALTERAÇÕES	

PROJETO HIDROSSANITÁRIO



RUA: XV DE NOVEMBRO, Nº 737
CEP: 89160-015 - CENTRO
RIO DO SUL/SC
FONE/FAX: (47) 3531-4242
E-mail: amavi@amavi.org.br
http://www.amavi.org.br

OBRA:		PORTAL DE ACESSO AO PARQUE FECOL		
PROPRIETÁRIO:		PREFEITURA MUNICIPAL DE AGROLÂNDIA		
ENDEREÇO:		AVENIDA 25 DE JULHO - CENTRO - AGROLÂNDIA/SC		
CONTEÚDO:	DESENHO:	AMANDA FARIAS		
	ÁREA TOTAL:	44,20m ²	FOLHA: HID 02/03	
	ESCALA:	INDICADA		
	DATA:	FEVEREIRO/2022		

TODOS OS DIREITOS RESERVADOS. PROIBIDA A REPRODUÇÃO PARCIAL OU TOTAL.
DESENHO VÁLIDO SOMENTE ASSINADO PELO RESPONSÁVEL DO PROJETO.