



**PROJETO DE DRENAGEM**  
ESC 1/500

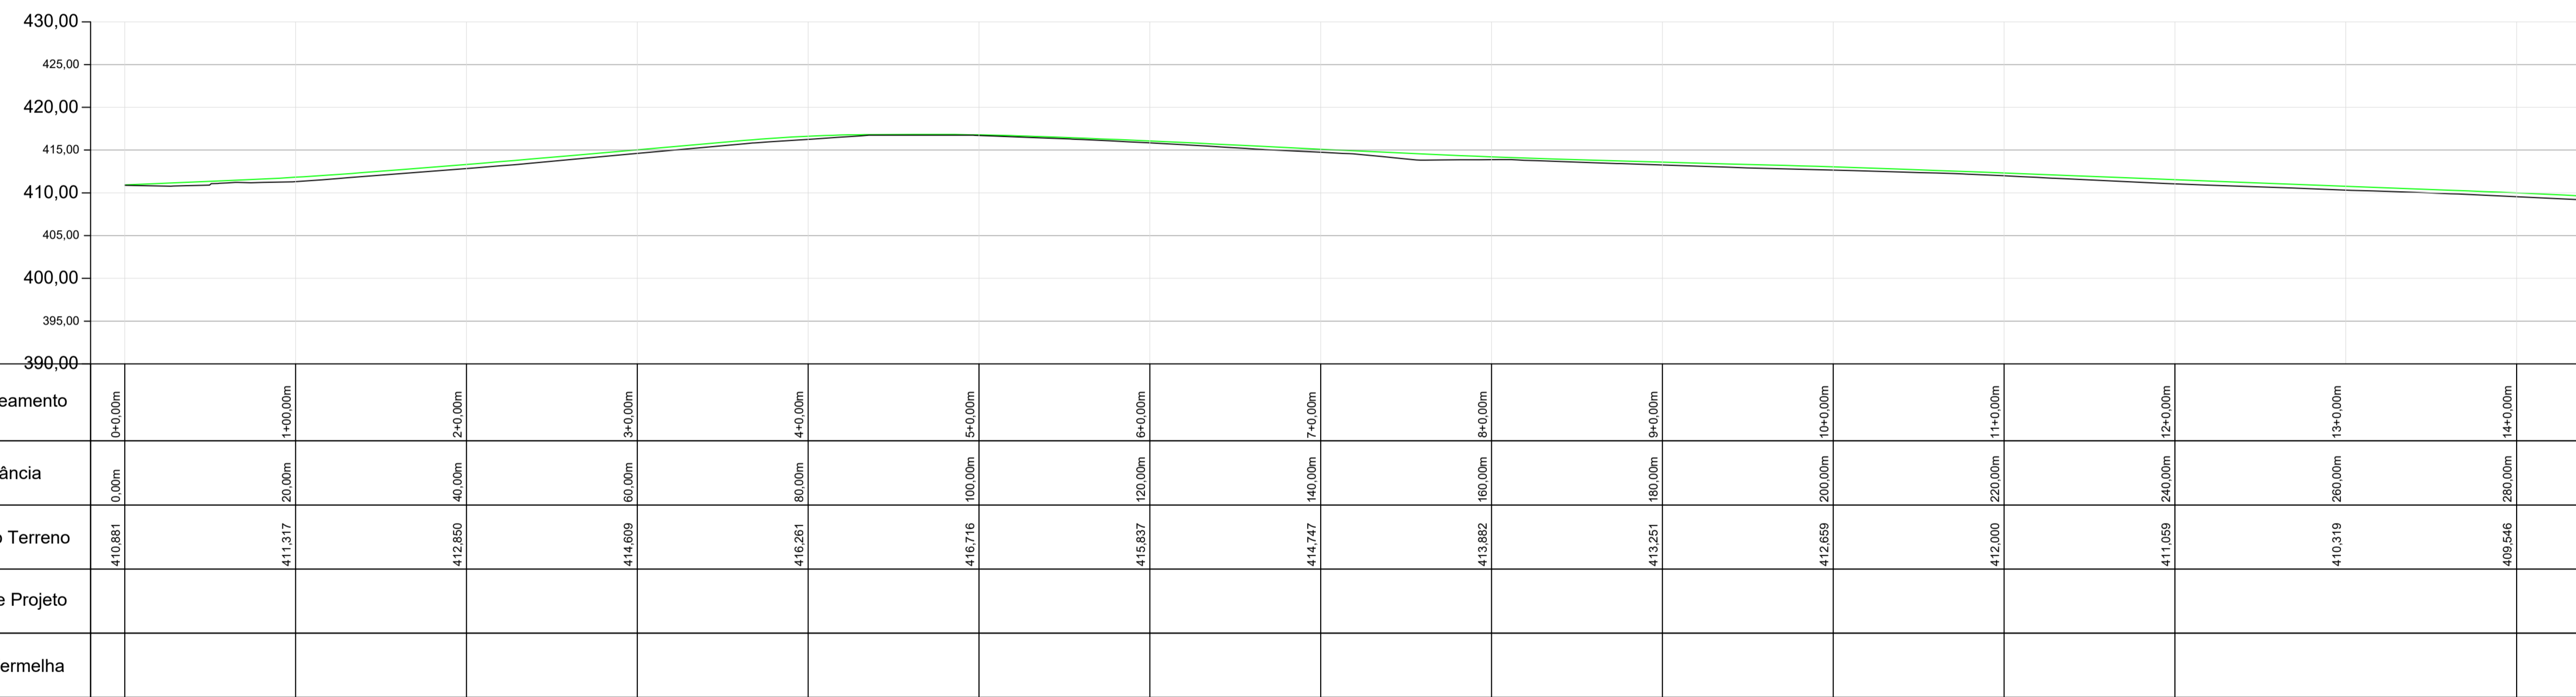

**Perdil Longitudinal Lado Esquerdo**  
Escala: 1/500

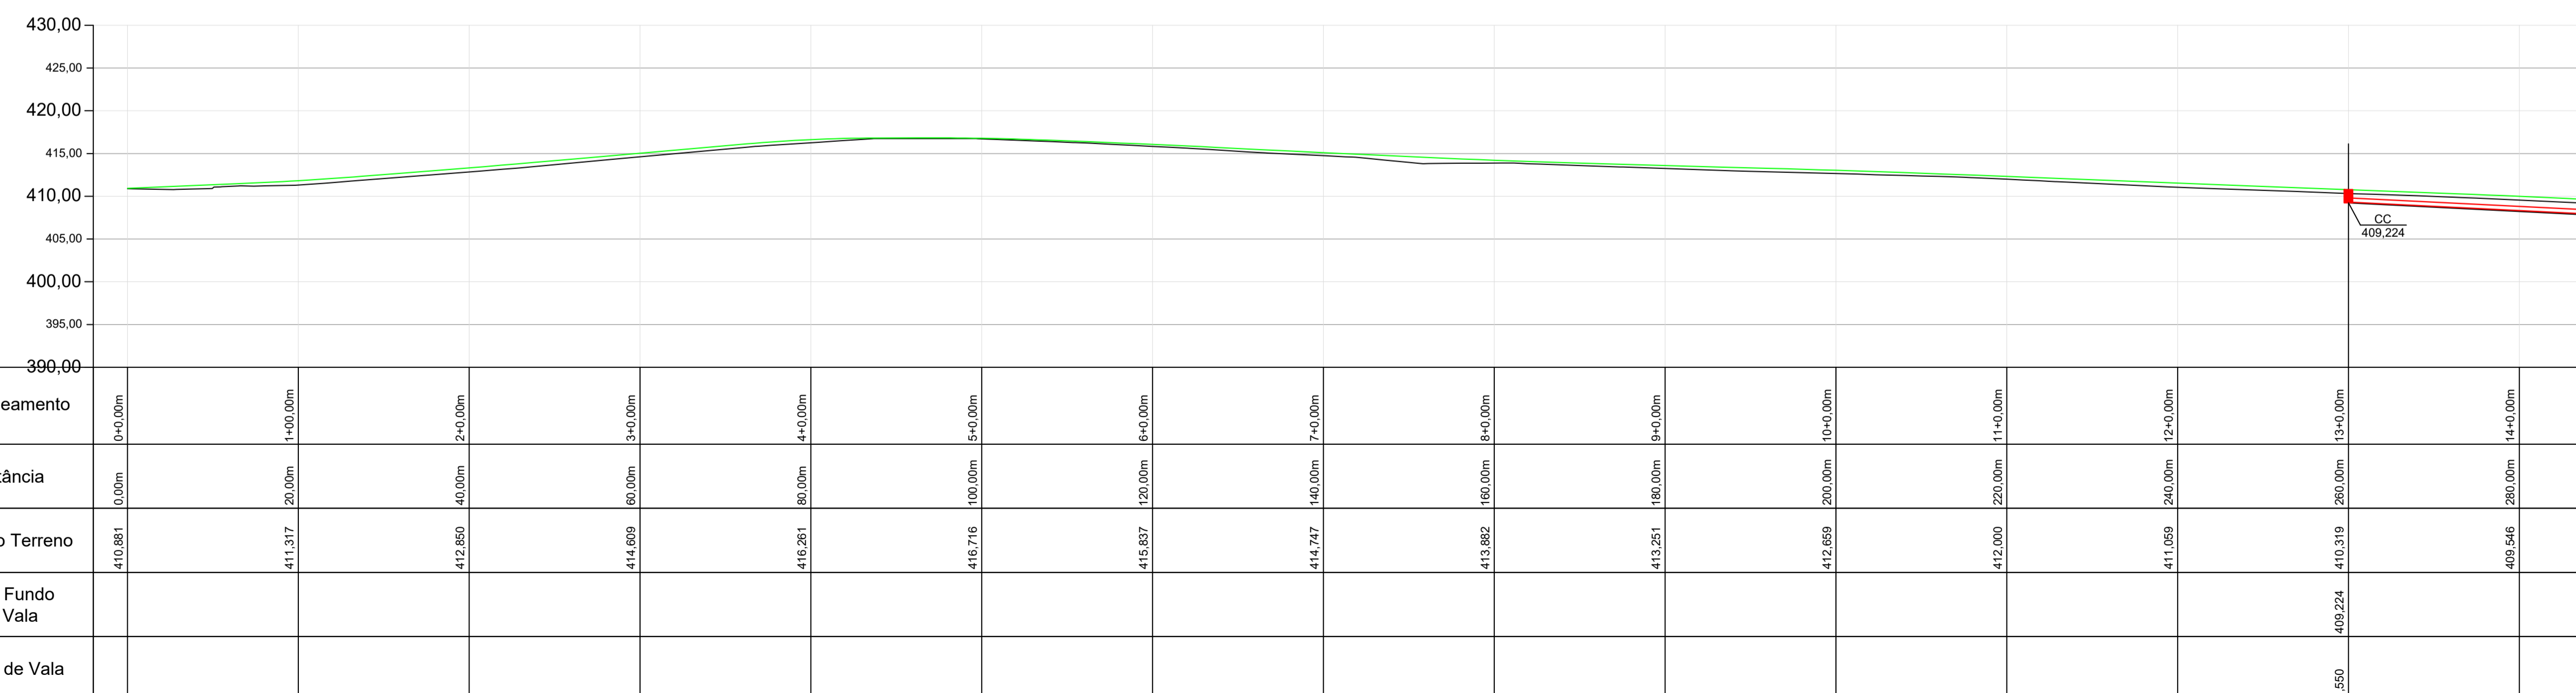

**Perdil Longitudinal Lado Direito**  
Escala: 1/500

**LEGENDA:**

- CC - CAIXA DE CAPTAÇÃO
- CI - CAIXA DE INSPEÇÃO
- CJ - CAIXA DE JUNÇÃO
- DRENAGEM A EXECUTAR Ø40 - PS2 (SIMPLES)
- DRENAGEM A EXECUTAR Ø50 - PS2 (SIMPLES)
- DRENAGEM A EXECUTAR Ø50 - PA1 (ARMADO)
- DRENAGEM EXISTENTE
- SARJETA TRIANGULAR - STC 07
- DRENO PROFUNDO

CC - 01 EST. XX      CC - 02 EST. XX

- NOTAS:**
- A PREFEITURA SE RESPONSABILIZA PELA APROVAÇÃO DO PROJETO COM EMISSÃO DO ALVARÁ E APRESENTAÇÃO DA DISPENSA OU LICENÇA AMBIENTAL PARA CADA PROJETO.
  - HAVENDO NECESSIDADE DE SUPRESSÃO DE VEGETAÇÃO A PREFEITURA SE RESPONSABILIZA PELA APRESENTAÇÃO DOS DOCUMENTOS NECESSÁRIOS PARA PERMISSÃO DE CORTE.
  - SOLICITAR O ARQUIVO DIGITAL PARA LOCAÇÃO DA OBRA COM ESTAÇÃO TOTAL.
  - CONSIDERAR MEIO FIO REBAIXADO PARA TODOS OS ACESSOS.

**GEOMAPA Engenharia**  
AV. BARÃO DO RIO BRANCO, 99 - RIO DO SUL - S.C. (47) 3521-8457

**AMAVI ASSOCIAÇÃO DOS MUNICÍPIOS DO ALTO VALE DO ITAJAÍ**

**PROJETO DE PAVIMENTAÇÃO DA RUA RICARDO HOBUS**

PROPRIETÁRIO: **MUNICÍPIO DE AGROLÂNDIA**

LOCAL: **RUA RICARDO HOBUS**      ENDEREÇO DA OBRA: **RUA RICARDO HOBUS Agrolândia/SC**

PROJETO DE DRENAGEM FUNDO DE VALA

ENGENHEIRA RESPONSÁVEL: **GABRIELA SKOWASCH BOSSE**  
ENGENHEIRA CIVIL  
CREASC Nº 178.970/0

PROJETO Nº: **PAV 07**  
12

ARQUIVO: PRO\_PAV\_RICARDOHOBUS\_R00.dwg  
DESENHO: FELIPE  
ESCALA: 1/500  
DATA: 18/04/2022  
TIPO: PAV  
PRONAL: