



PROJETO DE DRENAGEM
ESC 1/500

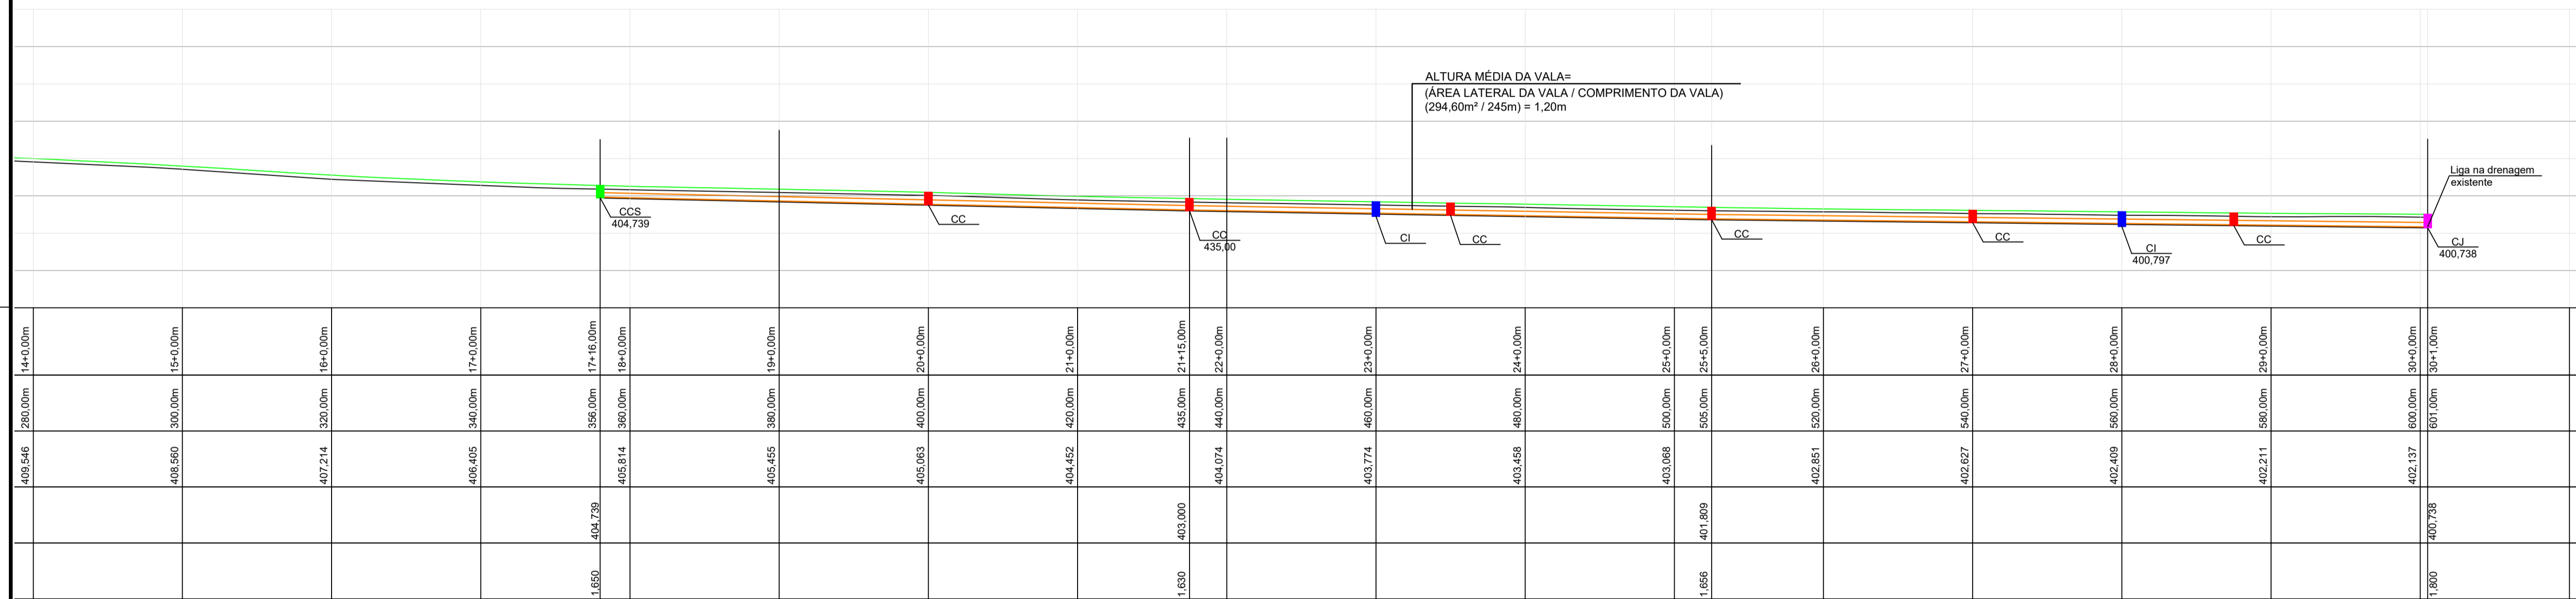

Perfil Longitudinal Lado Esquerdo
Escala: 1/500

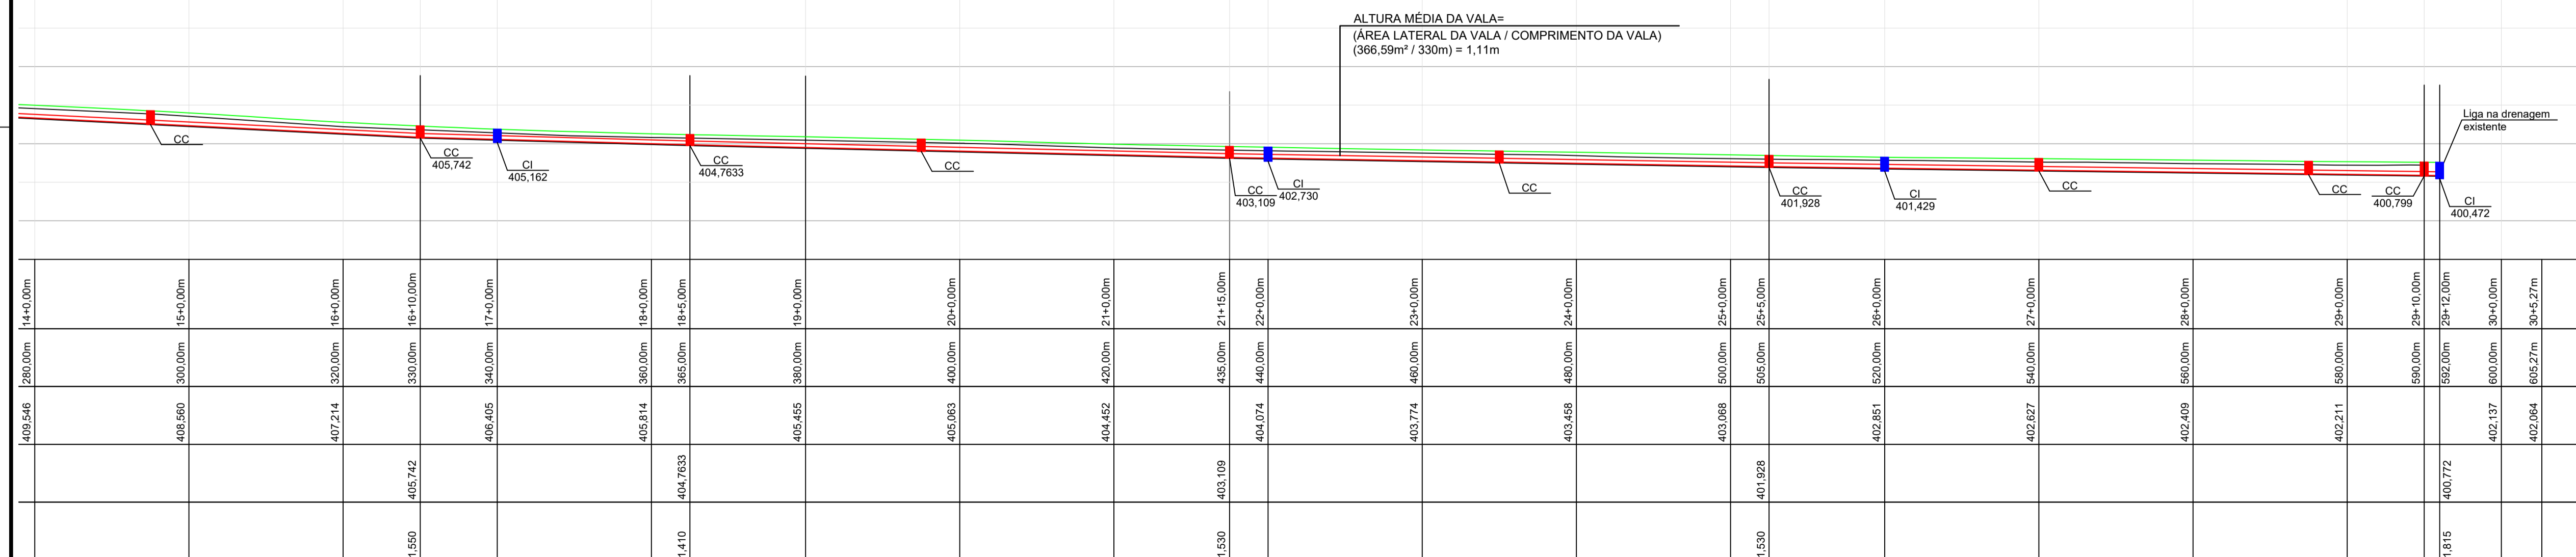

Perfil Longitudinal Lado Direito
Escala: 1/500

LEGENDA:

CC - CAIXA DE CAPTAÇÃO
 CI - CAIXA DE INSPEÇÃO
 CJ - CAIXA DE JUNÇÃO
 DRENAGEM A EXECUTAR Ø40 - PS2 (SIMPLES)
 DRENAGEM A EXECUTAR Ø50 - PS2 (SIMPLES)
 DRENAGEM A EXECUTAR Ø50 - PA1 (ARMADO)
 DRENAGEM EXISTENTE
 SARJETA TRIANGULAR - STC 07
 DRENO PROFUNDO

CC - CAIXA DE CAPTAÇÃO A EXECUTAR
 CI - CAIXA DE INSPEÇÃO A EXECUTAR
 CJ - CAIXA DE JUNÇÃO
 CCS - CAIXA COLETORA DA SARJETA TRIANGULAR

CC - 01 EST. XX CC - 02 EST. XX

- NOTAS:**
- A PREFEITURA SE RESPONSABILIZA PELA APROVAÇÃO DO PROJETO COM EMISSÃO DO ALVARÁ E APRESENTAÇÃO DA DISPENSA OU LICENÇA AMBIENTAL PARA CADA PROJETO.
 - HAVENDO NECESSIDADE DE SUPRESSÃO DE VEGETAÇÃO A PREFEITURA SE RESPONSABILIZA PELA APRESENTAÇÃO DOS DOCUMENTOS NECESSÁRIOS PARA PERMISSÃO DE CORTE.
 - SOLICITAR O ARQUIVO DIGITAL PARA LOCAÇÃO DA OBRA COM ESTAÇÃO TOTAL.
 - CONSIDERAR MEIO FIO REBAIXADO PARA TODOS OS ACESSOS.

GEOMAPA Engenharia
AV. BARÃO DO RIO BRANCO, 99 - RIO DO SUL - S.C. (47) 3521-8457

AMAVI ASSOCIAÇÃO DOS MUNICÍPIOS DO ALTO VALE DO ITAJAÍ

PROJETO DE PAVIMENTAÇÃO DA RUA RICARDO HOBUS

PROPRIETÁRIO: MUNICÍPIO DE AGROLÂNDIA
 LOCAL: RUA RICARDO HOBUS, FUNDO DE VALA
 ENDEREÇO DA OBRA: RUA RICARDO HOBUS, Agrolândia/SC

DATA: 18/04/2022
 TIPO: PAV
 ESCALA: 1/500

GABRIELA SKOWASCH BOSSE
ENGENHEIRA CIVIL
CREA/SC # 178.975-0

08
12

DIREITOS AUTORAIS RESERVADOS - PROIBIDA QUALQUER REPRODUÇÃO SEM AUTORIZAÇÃO EXPRESSA