



### PLANTA COBERTURA

ÁREA REFORMA = 526,90m² | ESC.: 1/200

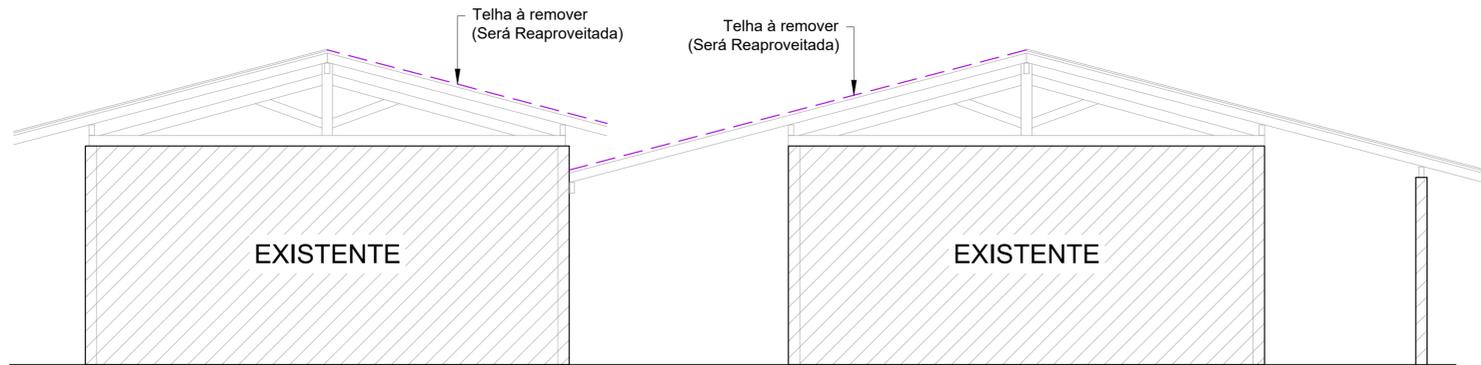

### CORTE DEMOLIÇÃO

ESC.: 1/50

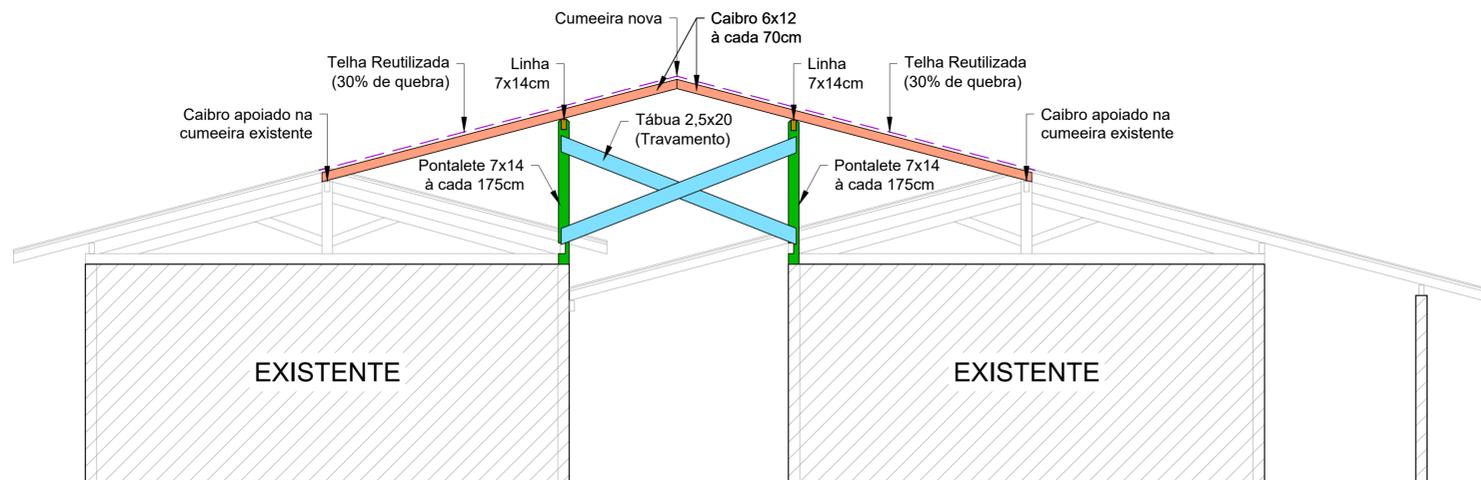

### CORTE REFORMA

ESC.: 1/50

Ripas 3x6cm com espaçamento conforme galga da telha;  
Caibros 6x12 à cada 70cm;  
Linhas/terças 7x14;  
Pontaletes 7x14 à cada 175cm.

REVISÃO:	DATA:	DESCRIÇÃO:
R00	03/2022	EMIÇÃO INICIAL

CARIMBOS E APROVAÇÕES:

PROPRIETÁRIO / CONTRATANTE:	ASSINATURA:
<b>PREFEITURA MUNICIPAL DE AGROLÂNDIA</b> CNPJ: 83.102.582/0001-44	
RESPONSÁVEL TÉCNICO PROJETO:	ASSINATURA:
EDUARDO FRANCISCO SILVA DE FIGUEIREDO ENGENHEIRO CIVIL - CREA: 187051-8-SC	

PROJETO: **MADEIRAMENTO**

OBRA: REFORMA DO TELHADO DO CEI ADOLFO HEDEL

LOGRADOURO: BECO HARTWIG KOCH      BAIRRO: TRÊS BARRAS Nº: 2449  
MUNICÍPIO: AGROLÂNDIA      UF: SC      CEP: 88420-000

ÁREA DE TELHADO À REFORMAR: 526,90 m²

CONTEÚDO:	ESCALA:	DATA:
PLANTA DE COBERTURA CORTE DEMOLIÇÃO CORTE REFORMA	INDICADA	ABRIL/2022
	CÓDIGO AMAVI:	
	2771	
	DESENHISTA:	
	EDUARDO FIGUEIREDO	

**MAD01/01**

TODOS OS DIREITOS RESERVADOS. PROIBIDA A REPRODUÇÃO PARCIAL OU TOTAL. DESENHO VÁLIDO SOMENTE ASSINADO PELO RESPONSÁVEL DO PROJETO.