


PLANTA DE REMOÇÃO
ESC 1/500

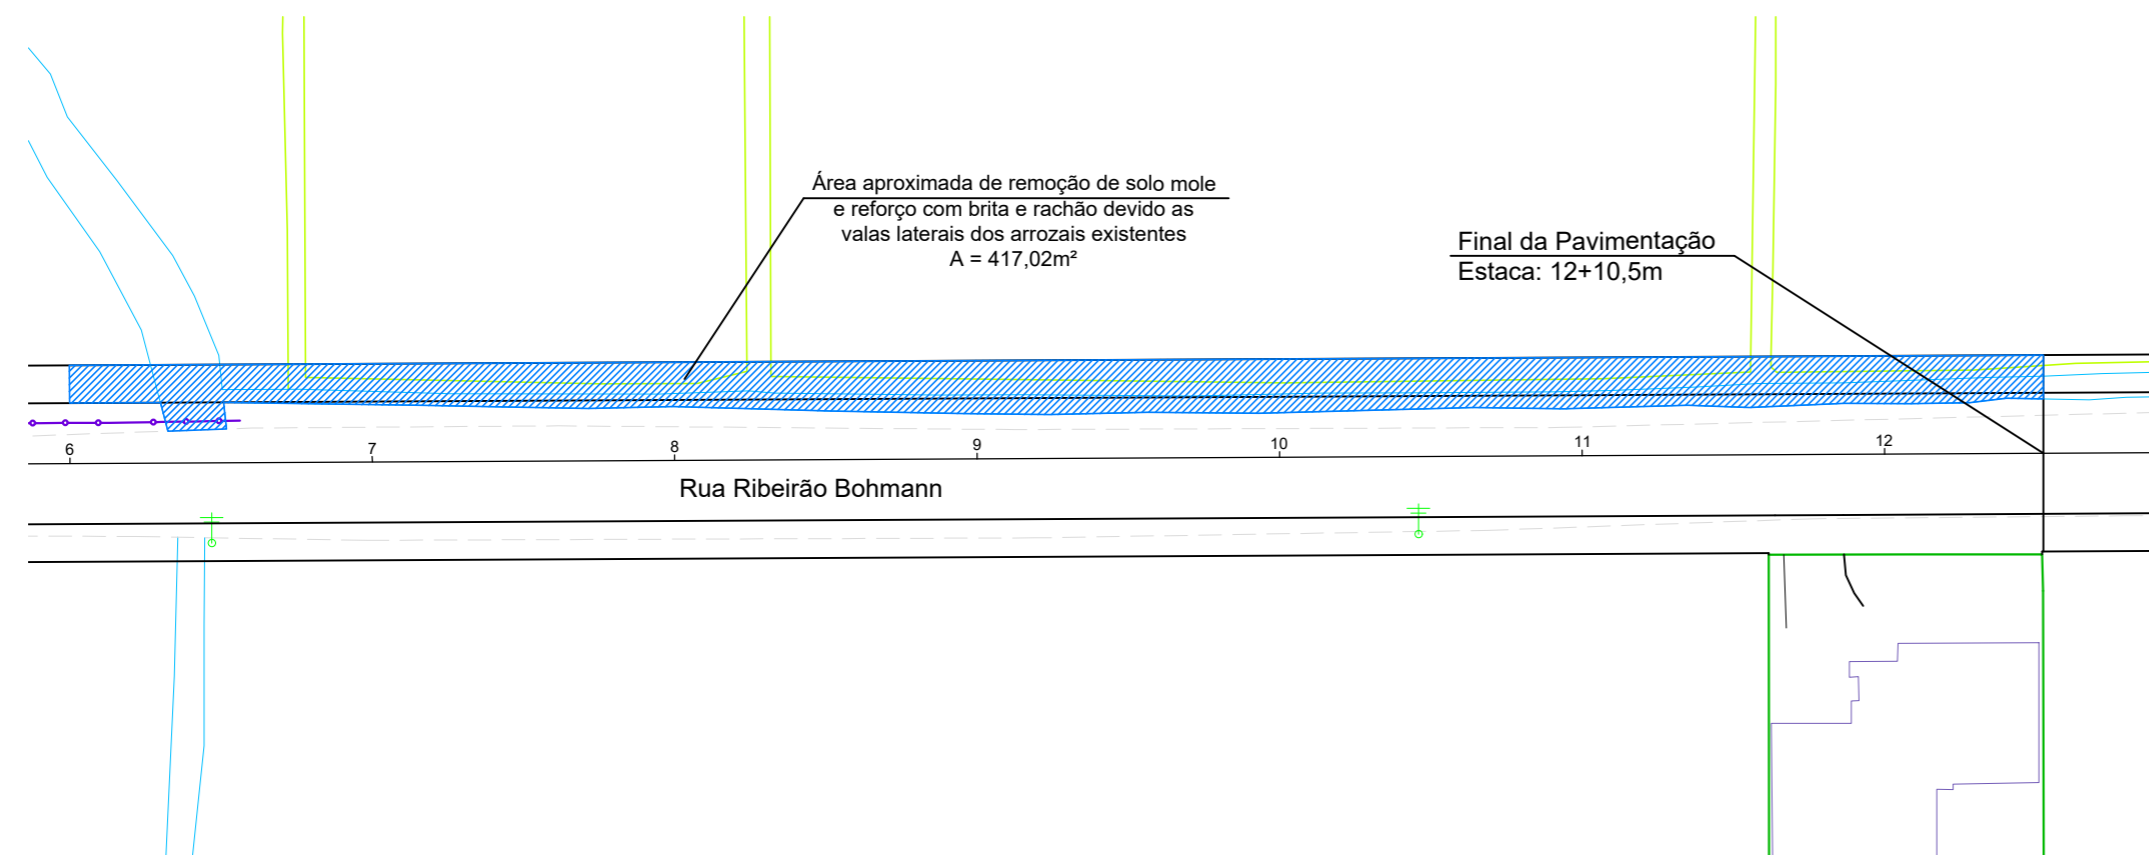

PLANTA DE REMOÇÃO
ESC 1/500

LEGENDA:

	ARROZEIRA
	CERCA EXISTENTE A REALOCAR
	CERCA EXISTENTE
	MEIO FIO EXISTENTE
	MEIO FIO A SER REMOVIDO
	MURO EXISTENTE
	VALO
	ÁREA DE REMOÇÃO DE SOLO MOLE E REFORÇO COM BRITA E RACHÃO
	POSTE EXISTENTE

REVISÃO: DATA: DESCRIÇÃO:

CARIMBOS E APROVAÇÕES:



(47) 3531-4242
amavi@amavi.org.br
amavi.org.br
@amavi.altovale
Rua XV de Novembro, 737
Centro, Rio do Sul/SC
89160-015

PROPRIETÁRIO / CONTRATANTE:
PREFEITURA MUNICIPAL DE AGROLÂNDIA
CNPJ: 83.102.582/0001-44

ASSINATURA:

RESPONSÁVEL TÉCNICO PROJETO:
RAFAEL GÜNTHER MÜLLER
ENGENHEIRO CIVIL - CREA/SC: 127855-2

ASSINATURA:

PROJETO:
REMOÇÃO

OBRA:
PROJETO DE PAVIMENTAÇÃO EM LAJOTAS HEXAGONAIS, DRENAGEM PLUVIAL E SINALIZAÇÃO VIÁRIA

LOGRADOURO: RUA RIBEIRÃO BOHMANN **BAIRRO:** IPIRANGA
MUNICÍPIO: AGROLÂNDIA **UF:** SC **CEP:** 88420-000

ÁREA DE PAVIMENTAÇÃO DA PISTA: 2.020,70m² **EXTENSÃO DO TRECHO Á PAVIMENTAR:** 250,50m
ÁREA DE REATERRO DOS PASSEIOS: 1.258,58m²

CONTEÚDO:
PLANTA DE REMOÇÃO

ESCALA: INDICADA **DATA:** 13/05/2022

CÓDIGO AMAVI: 2773

DESENHISTA: STÉFANNY BIZ

R01/01