
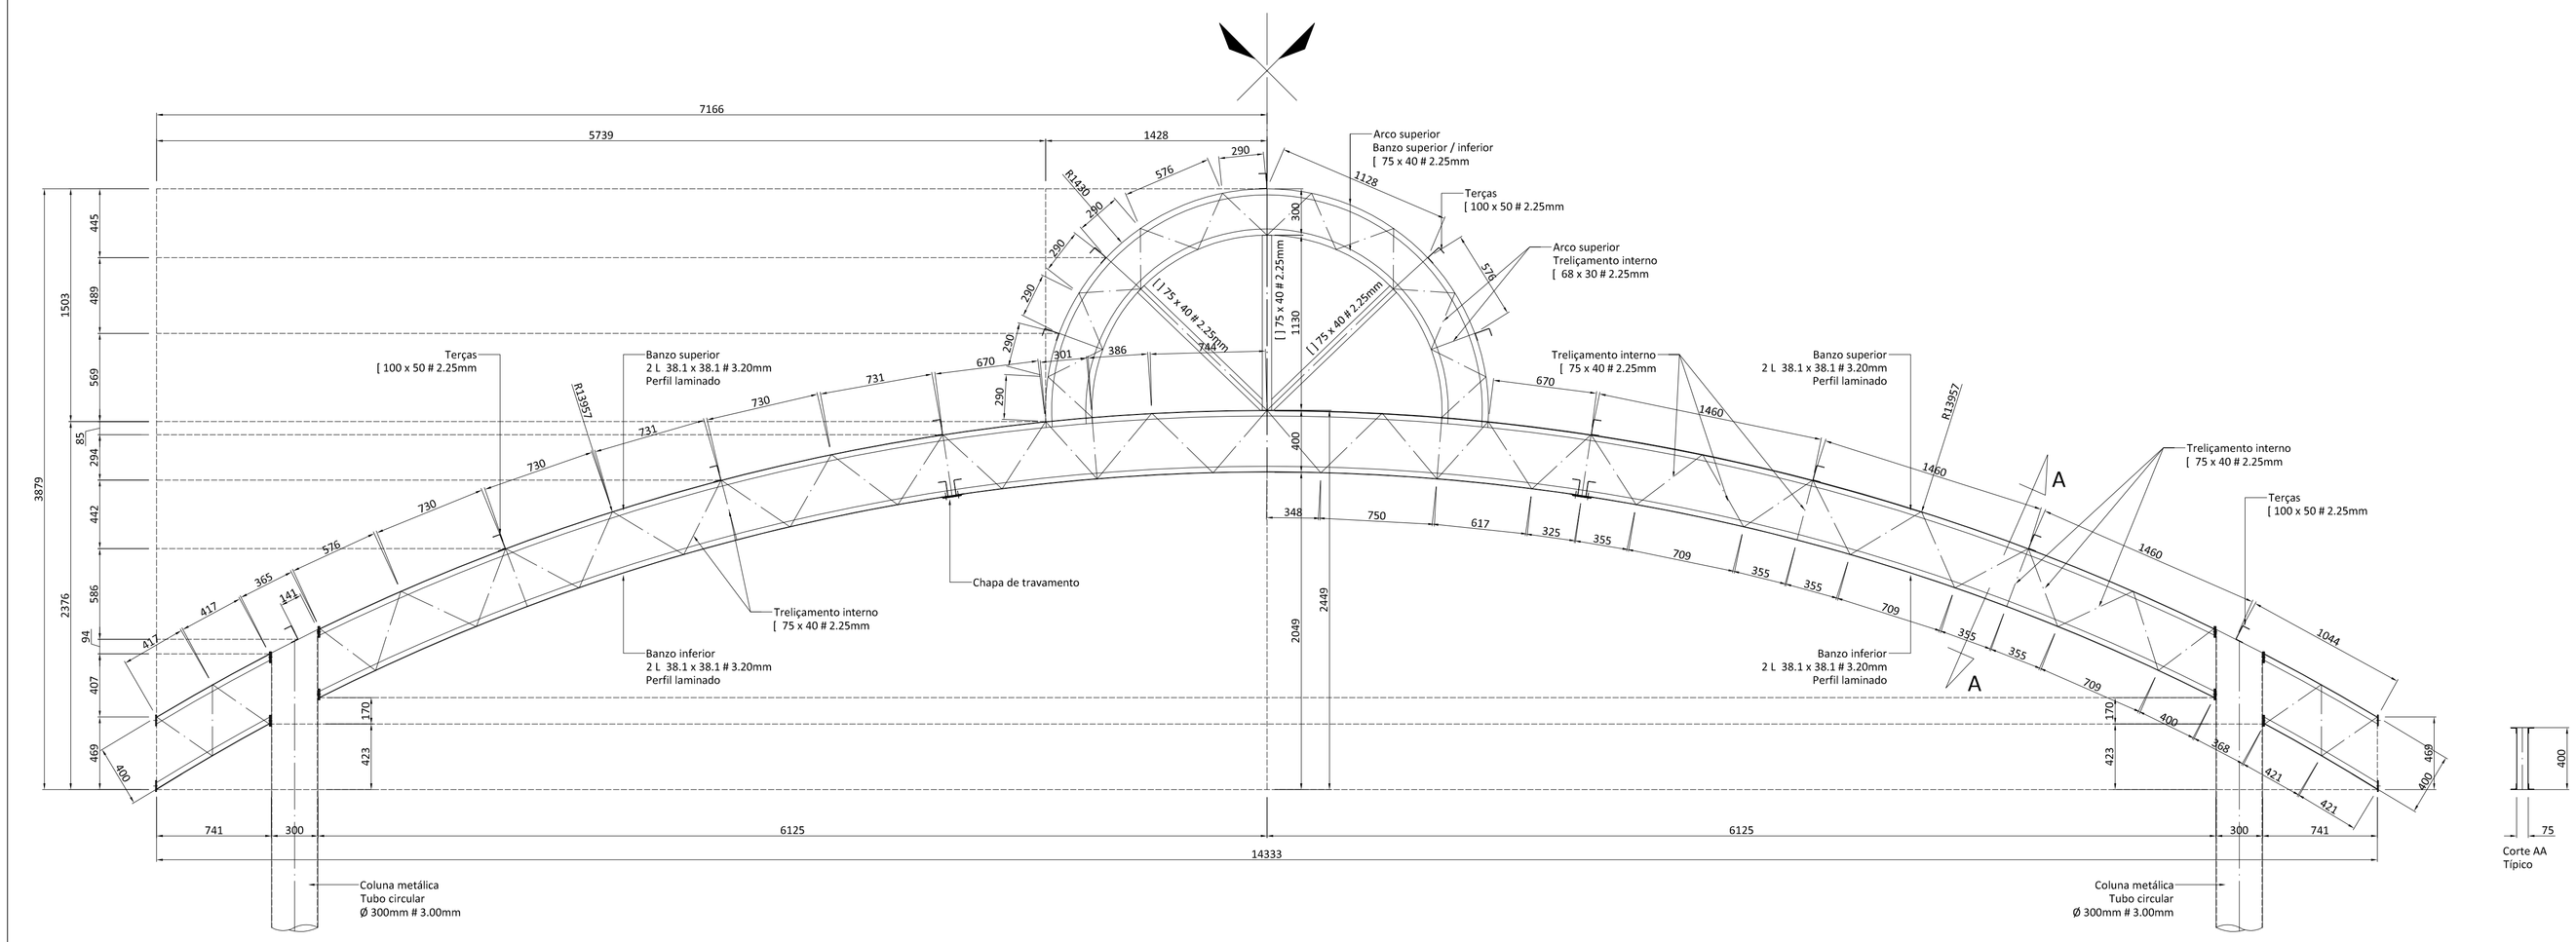


Materiais das tesouras - 06x

Esc.: 1/25


Detalhe típico

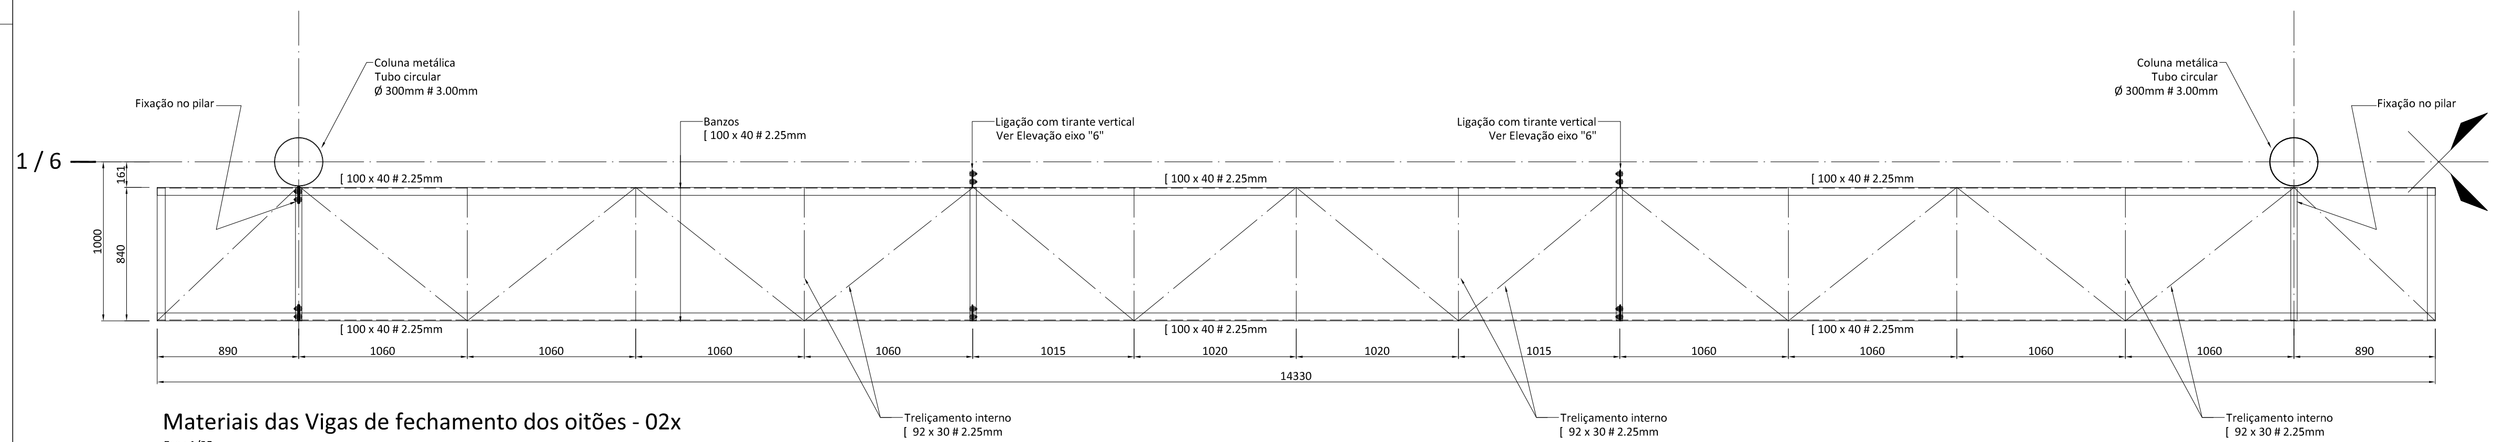

Materiais das Vigas de fechamento dos oitões - 02x

Esc.: 1/25

Detalhe típico

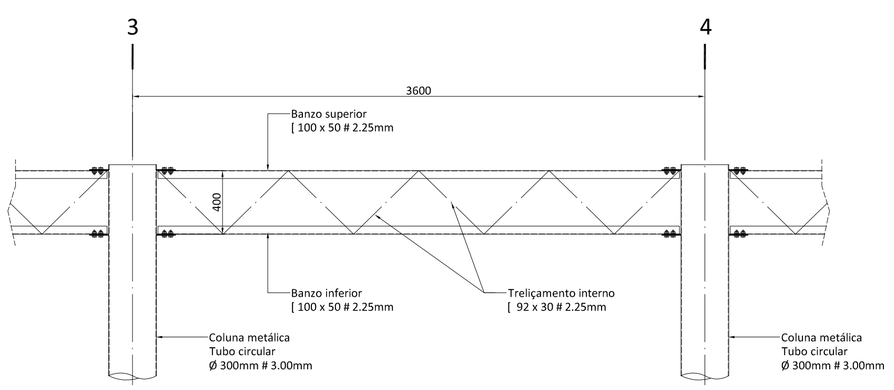

Materiais das colunas metálicas - 12

NOTAS:

1 - Cotas em milímetros;
2 - Estrutura em aço:
Perfis laminados, dobrados e chapas: Aço ASTM - A36;
Chumbadores e tirantes: Aço ASTM - A36;
Parafusos: ASTM - A325 / ASTM - A307;
Solda: Conforme AWS - D1 - 1 - 80, Eletrodos E70XX;
3 - O concreto das Bases e das lajes deverá ter Fck ≥ 20Mpa;
4 - É imprescindível a pré -montagem das peças;
5 - Antes da montagem verificar níveis e medidas na obra;
6 - Todos os perfis tubulares tipo caixão além das soldas estruturais deverão conter necessáriamente soldas estanques de vedação;
7 - O desenho de projeto básico visa mostrar a configuração da estrutura, ficando a cargo do projeto de fabricação, quando não indicadas, a definição final quanto a quantidade, espessuras das chapas de ligação e dimensões das soldas (que deverão ser necessariamente compatíveis com as espessuras das chapas.
8 - A montadora é responsável pela verificação na obra de todas as eventuais interferências que impeçam a montagem da estrutura.
9 - Captção d'agua pluvial, calhas e rufos ver projeto específico do forncedor.

ESPECIFICAÇÕES SOBRE PINTURA:

Limpeza:	Jato comercial Sa 2.''
Acabamento:	Não aplicável
Pintura:	Fundo - Uma demão de primer epoxi, espessura 25µ
	Acabamento - Duas demão de primer epoxi, espessura 125µ
	Cor - Conforme projeto arquitetônico
Telhas cobertura:	Telhas onduladas 17 - # 0.65mm
	Cor telhas - Conforme projeto arquitetônico
Telhas fechamentos:	Telhas onduladas 17 - # 0.43mm
	Cor telhas - Conforme projeto arquitetônico

ABREVIAÇÕES:

CM	Coluna metálica;
TS	Tesoura metálica;
VM	Viga metálica de travamento;
VF	Viga metálica de fechamento;
CT	Travamento metálico;
CV	Contraventamento em cabo;
CH	Chumbadores metálicos.

Nº	Descrição	Data

Cliente: PREFEITURA MUNICIPAL DE AGROLÂNDIA — Agrolândia / SC — CNPJ:

Obra: FEIRA LIVRE - COBERTURA METÁLICA — Agrolândia / SC

PROJETO METÁLICO BÁSICO

Referência: TESOURAS / VIGAS DE TRAVAMENTO / FECHAMENTO

Escala: Indicadas

M3

Data: 20/06/2012

Desenho:

Eng. Civil: Edson Pedro Surdi — CREA SC 89411-4

surdi engenharia — Rua Heitor Largura, 290 - Canta Galo - Rio do Sul / SC — [47] 3521 1727 / 9144 3525 - eng.surdi@gmail.com

AMAVI — ASSOCIAÇÃO DOS MUNICÍPIOS DO ALTO VALE DO ITAJAÍ

É vedada a reprodução e ou utilização do projeto sem autorização do autor. Lei N.5988/73 - Direito Autoral