



# PROJETO GEOMÉTRICO

ESC 1/500

LEGENDA


- MEIO FIO A EXECUTAR
- FINAL DO REATERRO DO PASSEIO
- ÁREA DE PAVIMENTAÇÃO COM ASFALTO A EXECUTAR
- ÁREA DE PAVIMENTAÇÃO COM ASFALTO A EXECUTAR LIMPA RODAS
- REATERRO DOS PASSEIOS A EXECUTAR

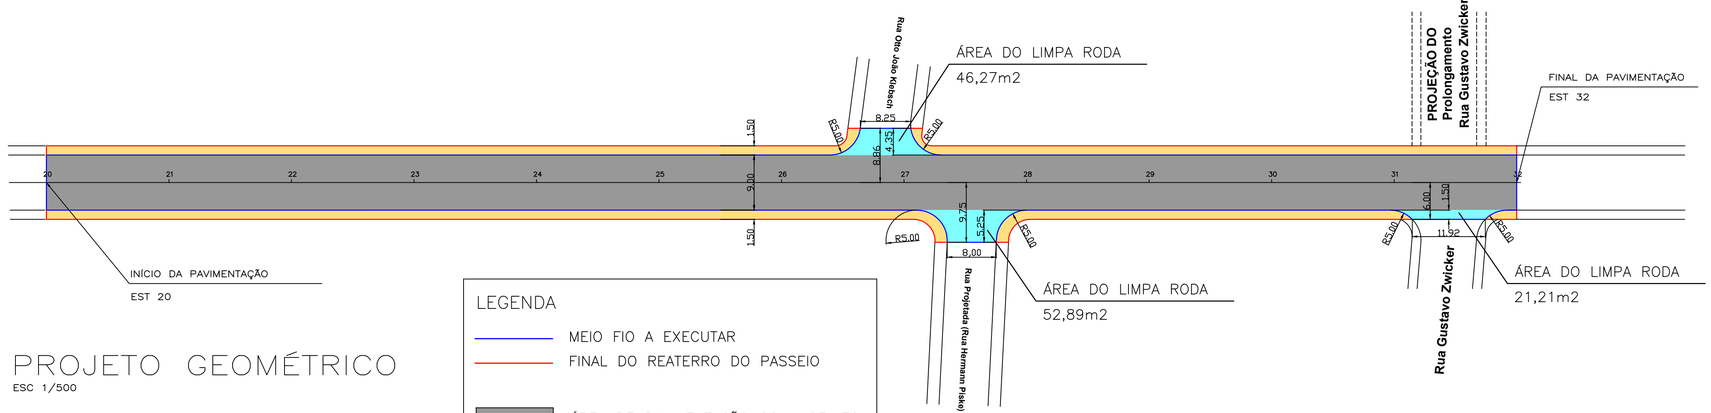



# PERFIL LONGITUDINAL


ESC 1/500

## SEÇÃO TIPO

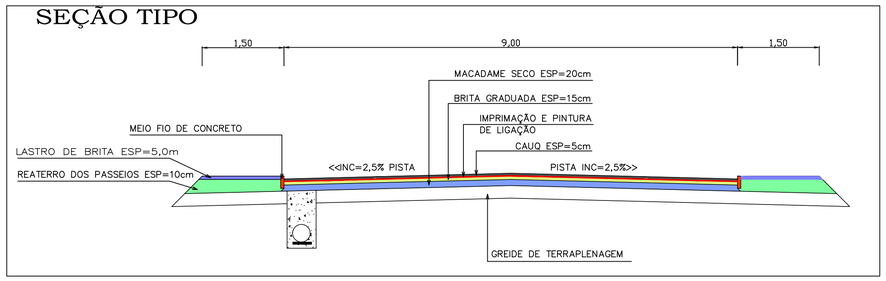



## DETALHE MEIO FIO DE CONCRETO

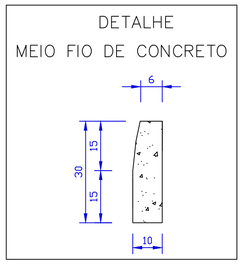

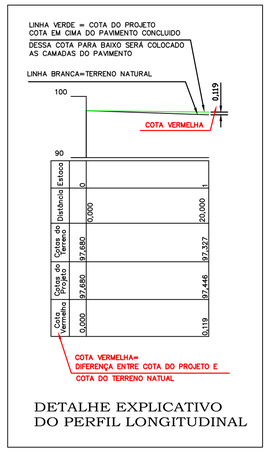




## DETALHE EXPLICATIVO DO PERFIL LONGITUDINAL
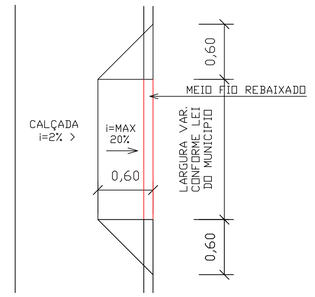
## DETALHE REBAIXO DAS CALÇADAS ACESSO A GARAGEM

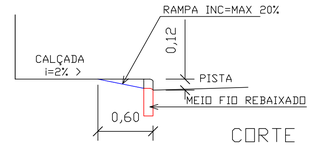


PLANTA BAIXA




CORTE

CARIMBOS E APROVAÇÕES:

PROJETO - RESPONSÁVEL TÉCNICO:

EXECUÇÃO - RESPONSÁVEL TÉCNICO:

ASSINATURA - PROPRIETÁRIO:

| REVISÃO | DATA | ALTERAÇÕES |
|---|---|---|
| 001 | 06/07/2012 | ALTERAÇÃO NO FINAL DA PAVIMENTAÇÃO TÉRMINO NA ESTACA 32 |
| | | |
| | | |

# PROJETO DE PAVIMENTAÇÃO

RUA: XV DE NOVEMBRO, Nº 737
CEP: 89160-000 -CENTRO
RIO DO SUL/SC
FONE/FAX: (47) 3531-4242
E-mail: amavi@amavi.org.br
http://www.amavi.org.br

AMAVI
ASSOCIAÇÃO DOS MUNICÍPIOS DO ALTO VALE DO ITAJAÍ

OBRA: PAVIMENTAÇÃO ASFÁLTICA - DRENAGEM - E SINALIZAÇÃO

PROPRIETÁRIO: PREFEITURA MUNICIPAL DE AGROLÂNDIA

ENDEREÇO: RUA 1º DE MAIO - AGROLÂNDIA - SC

CONTEÚDO: PROJETO GEOMÉTRICO

DESENHO: LUCIANO RICARDO KRÜGER

ÁREA TOTAL: 2.280,37m²

EXTENÇÃO: 240,00m

ESCALA: 1/500

DATA: 11/06/2012

FOLHA: 01/04

TODOS OS DIREITOS RESERVADOS. PROIBIDA A REPRODUÇÃO PARCIAL OU TOTAL.
DESENHO VÁLIDO SOMENTE ASSINADO PELO RESPONSÁVEL DO PROJETO.