
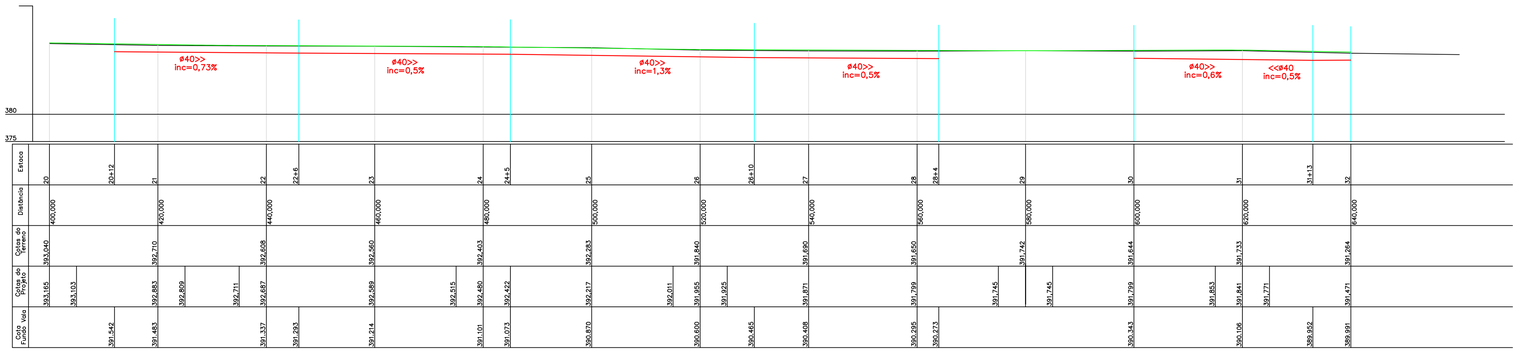



PERFIL LONGITUDINAL

ESC 1/500


DETALHE DA CAIXA DE INSPEÇÃO

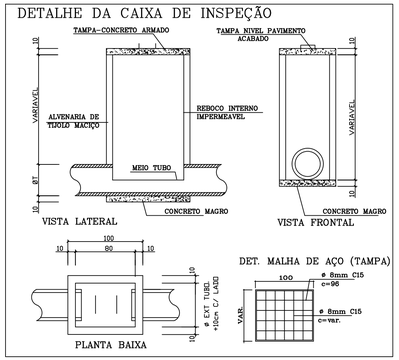

DETALHE DA CAIXA DE CAPTAÇÃO

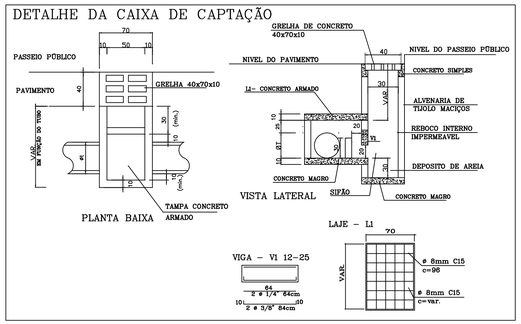


DETALHE DE ASSENTAMENTO DOS TUBOS ø 30 ATÉ ø40

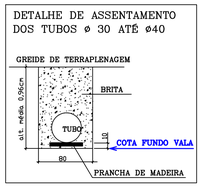



DETALHE COTAS TOPO E FUNDO DAS CAIXAS

VISTA COM COTAS DE NIVEL EM RELAÇÃO AS COTAS DO FUNDO DE VALA (CAIXA DE CAPTAÇÃO)
(OBS: VER DIMENSÃO DA CAIXA NO DETALHE CAIXA DE CAPTAÇÃO)

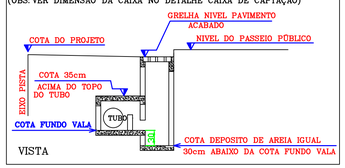


VISTA COM COTAS DE NIVEL EM RELAÇÃO AS COTAS DO FUNDO DE VALA (CAIXA DE INSPEÇÃO)
(OBS: VER DIMENSÃO DA CAIXA NO DETALHE CAIXA DE INSPEÇÃO)

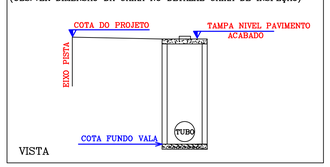

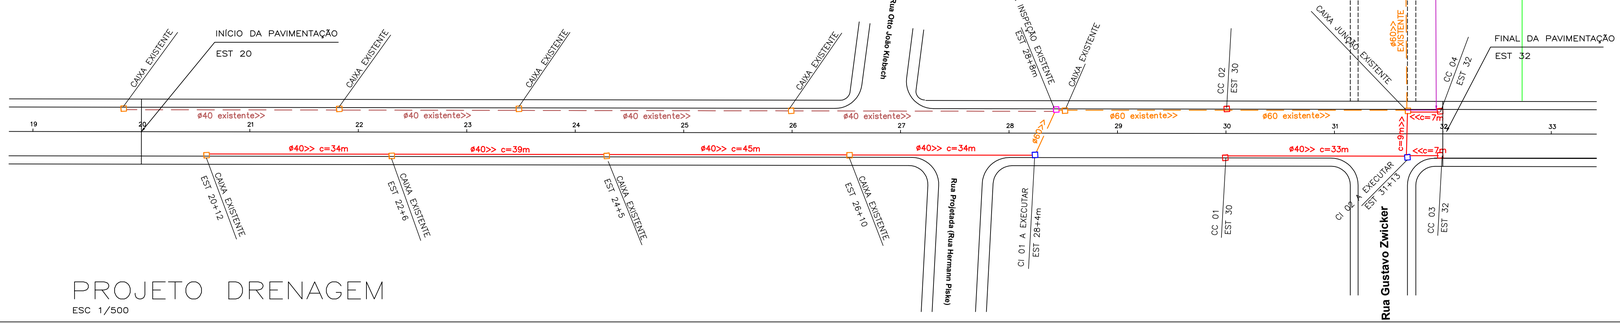

PROJETO DRENAGEM

ESC 1/500

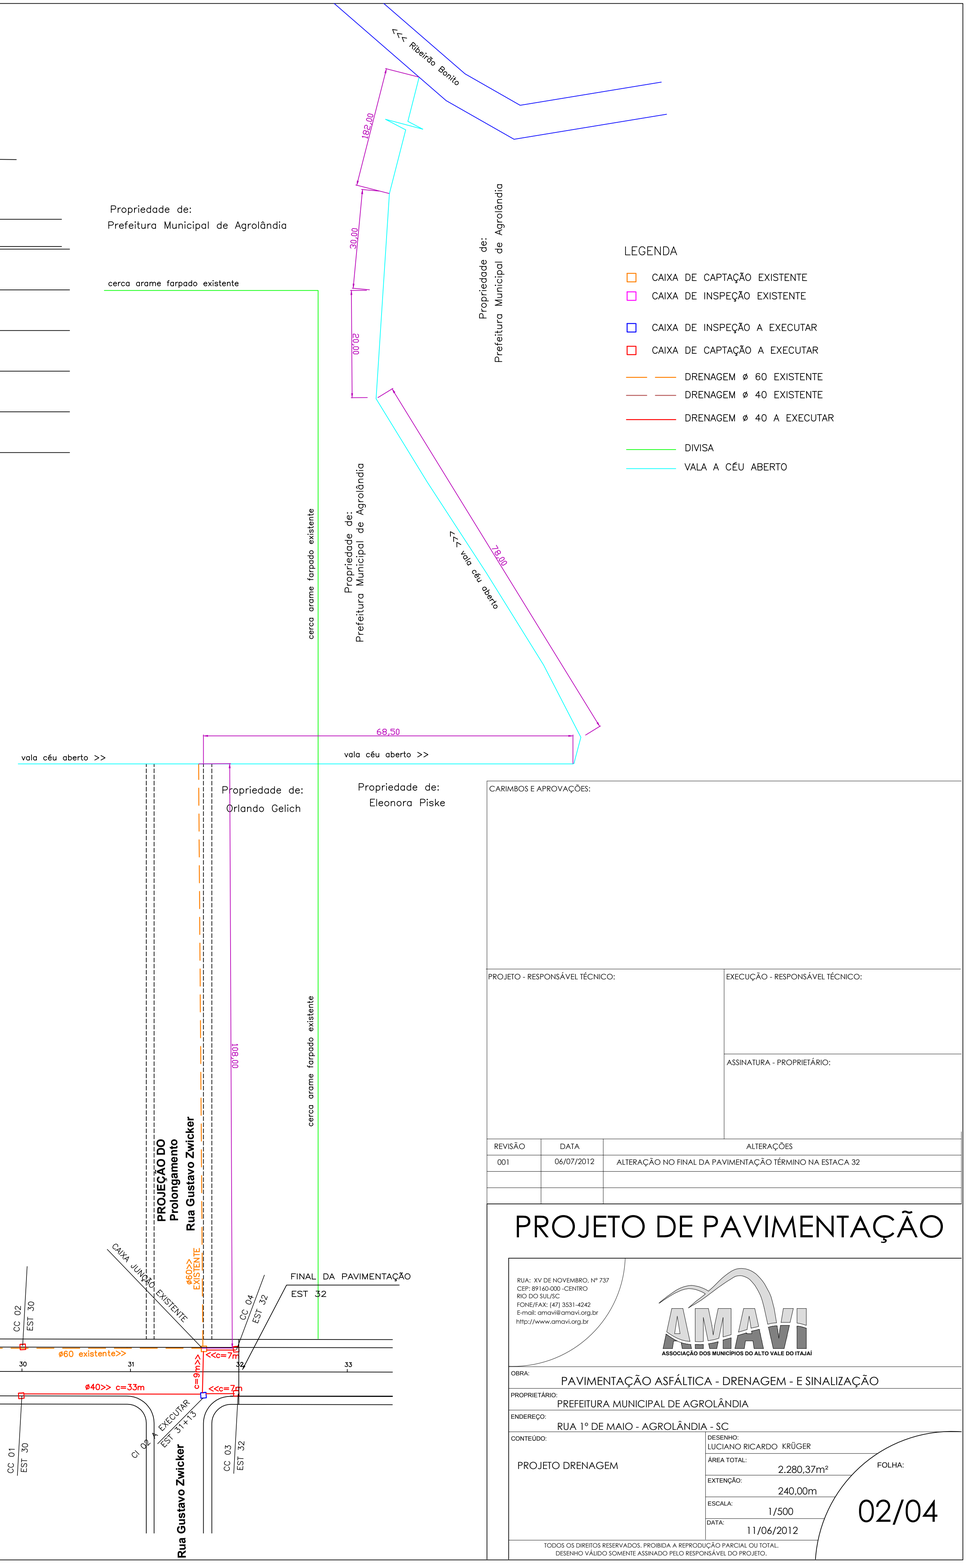

CARIMBOS E APROVAÇÕES:

PROJETO - RESPONSÁVEL TÉCNICO:

EXECUÇÃO - RESPONSÁVEL TÉCNICO:

ASSINATURA - PROPRIETÁRIO:

REVISÃO	DATA	ALTERAÇÕES
001	06/07/2012	ALTERAÇÃO NO FINAL DA PAVIMENTAÇÃO TÉRMINO NA ESTACA 32

PROJETO DE PAVIMENTAÇÃO

RUA: XV DE NOVEMBRO, Nº 737
CEP: 89160-000 -CENTRO
RIO DO SUL/SC
FONE/FAX: (47) 3531-4242
E-mail: amavi@amavi.org.br
http://www.amavi.org.br

AMAVI
ASSOCIAÇÃO DOS MUNICÍPIOS DO ALTO VALE DO ITAJAÍ

OBRA:
PAVIMENTAÇÃO ASFÁLTICA - DRENAGEM - E SINALIZAÇÃO

PROPRIETÁRIO:
PREFEITURA MUNICIPAL DE AGROLÂNDIA

ENDEREÇO:
RUA 1º DE MAIO - AGROLÂNDIA - SC

CONTEÚDO:
PROJETO DRENAGEM

DESENHO:
LUCIANO RICARDO KRÜGER

ÁREA TOTAL:
2.280,37m²

EXTENÇÃO:
240,00m

ESCALA:
1/500

DATA:
11/06/2012

FOLHA:
02/04

TODOS OS DIREITOS RESERVADOS. PROIBIDA A REPRODUÇÃO PARCIAL OU TOTAL.
DESENHO VÁLIDO SOMENTE ASSINADO PELO RESPONSÁVEL DO PROJETO.