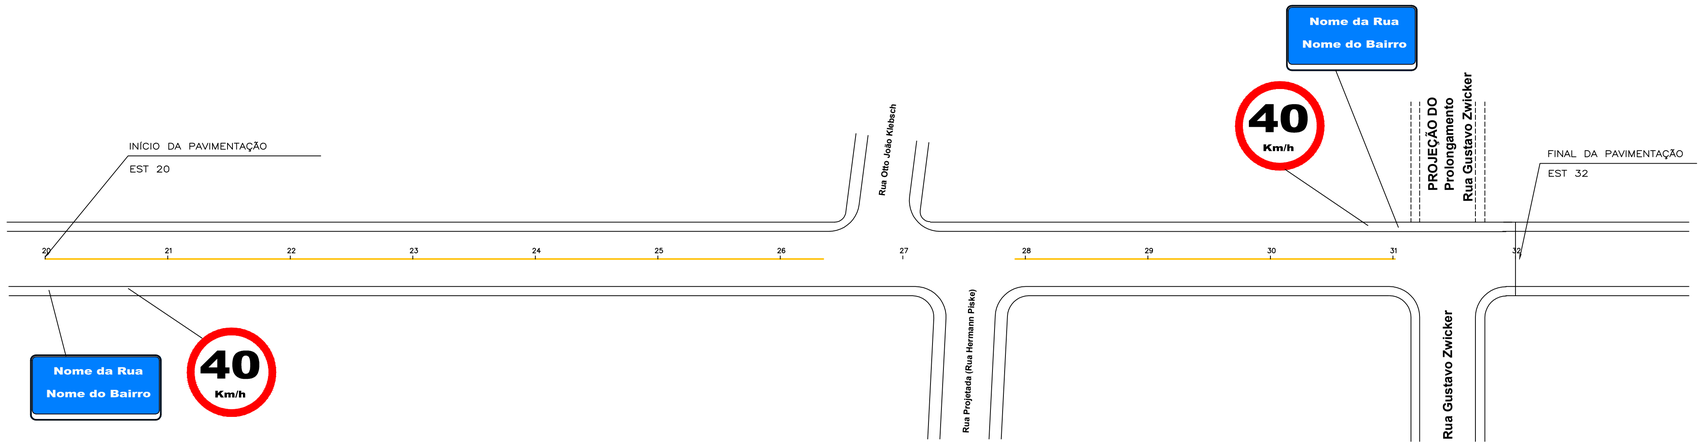


PROJETO DE SINALIZAÇÃO


ESC 1/500


LEGENDA

SINALIZAÇÃO CONFORME CONSELHO NACIONAL DE TRANSITO (CONTRAN)
SINALIZAÇÃO URBANA

50	VELOCIDADE MÁXIMA PERMITIDA – 40 km/h
PARE	PARADA OBRIGATÓRIA

FAIXA CENTRAL AMARELA DUPLA CONTINUA E=10cm
CADA FAIXA COM INTERVALO DE 10 cm

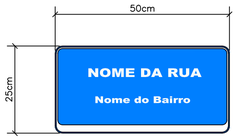

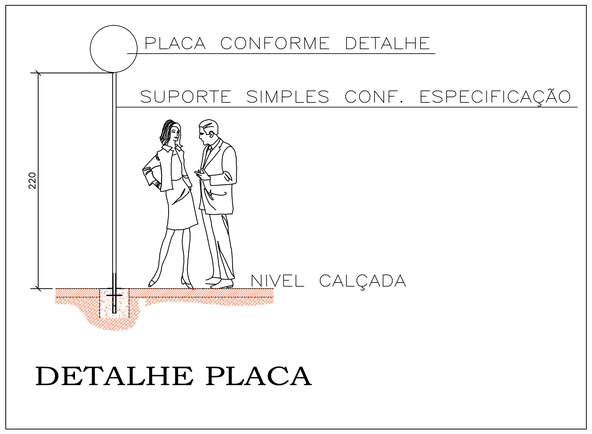

DETALHE PLACA

Características dos Sinais de Regulamentação

Forma	Cor	
OBRIGAÇÃO RESTRIÇÃO / PROIBIÇÃO	Fundo	Branca
	Símbolo	Preta
	Tarja	Vermelha
	Orla	Vermelha
	Letras	Preta

Características dos Sinais R-1 e R-2

Sinal Forma	Código	Cor	
	R-1	Fundo	Vermelha
		Orla interna	Branca
		Orla iexterna	Vermelha
		Letras	Branca
	R-2	Fundo	Branca
		Orla	Vermelha

DIMENSÕES DAS PLACAS ADOTADAS
PLACA DE FORMA CIRCULAR D=50 cm
PLACA DE FORMA OCTOGONAL LADO= 25 cm
PLACA DE FORMA TRIANGULAR LADO= 75 cm

NOTA: DEMAIS MEDIDAS COMO TAMANHO DE LETRAS ORLA, TARJA, ETC DE ACORDO COM AS PUBLICAÇÕES MANUAL BRASILEIRO DE SINALIZAÇÃO DE TRANSITO DO CONSELHO NACIONAL DE TRANSITO (CONTRAN) VOLUME I–SINALIZACAO VERTICAL DE REGULAMENTACAO VOLUME II – SINALIZACAO VERTICAL DE ADVERTENCIA VOLUME IV – SINALIZACAO HORIZONTAL

CARIMBOS E APROVAÇÕES:

PROJETO - RESPONSÁVEL TÉCNICO:

EXECUÇÃO - RESPONSÁVEL TÉCNICO:

ASSINATURA - PROPRIETÁRIO:

REVISÃO	DATA	ALTERAÇÕES
001	06/07/2012	ALTERAÇÃO NO FINAL DA PAVIMENTAÇÃO TÉRMINO NA ESTACA 32

PROJETO DE PAVIMENTAÇÃO

RUA: XV DE NOVEMBRO, Nº 737
CEP: 89160-000 -CENTRO
RIO DO SUL/SC
FONE/FAX: (47) 3531-4242
E-mail: amavi@amavi.org.br
http://www.amavi.org.br

AMAVI
ASSOCIAÇÃO DOS MUNICÍPIOS DO ALTO VALE DO ITAJAÍ

OBRA:
PAVIMENTAÇÃO ASFÁLTICA - DRENAGEM - E SINALIZAÇÃO

PROPRIETÁRIO:
PREFEITURA MUNICIPAL DE AGROLÂNDIA

ENDEREÇO:
RUA 1º DE MAIO - AGROLÂNDIA - SC

CONTEÚDO:
PROJETO DE SINALIZAÇÃO

DESENHO:
LUCIANO RICARDO KRÜGER

ÁREA TOTAL:
2.280,37m²

EXTENÇÃO:
240,00m

ESCALA:
1/500

DATA:
11/06/2012

FOLHA:
03/04

TODOS OS DIREITOS RESERVADOS. PROIBIDA A REPRODUÇÃO PARCIAL OU TOTAL.
DESENHO VÁLIDO SOMENTE ASSINADO PELO RESPONSÁVEL DO PROJETO.