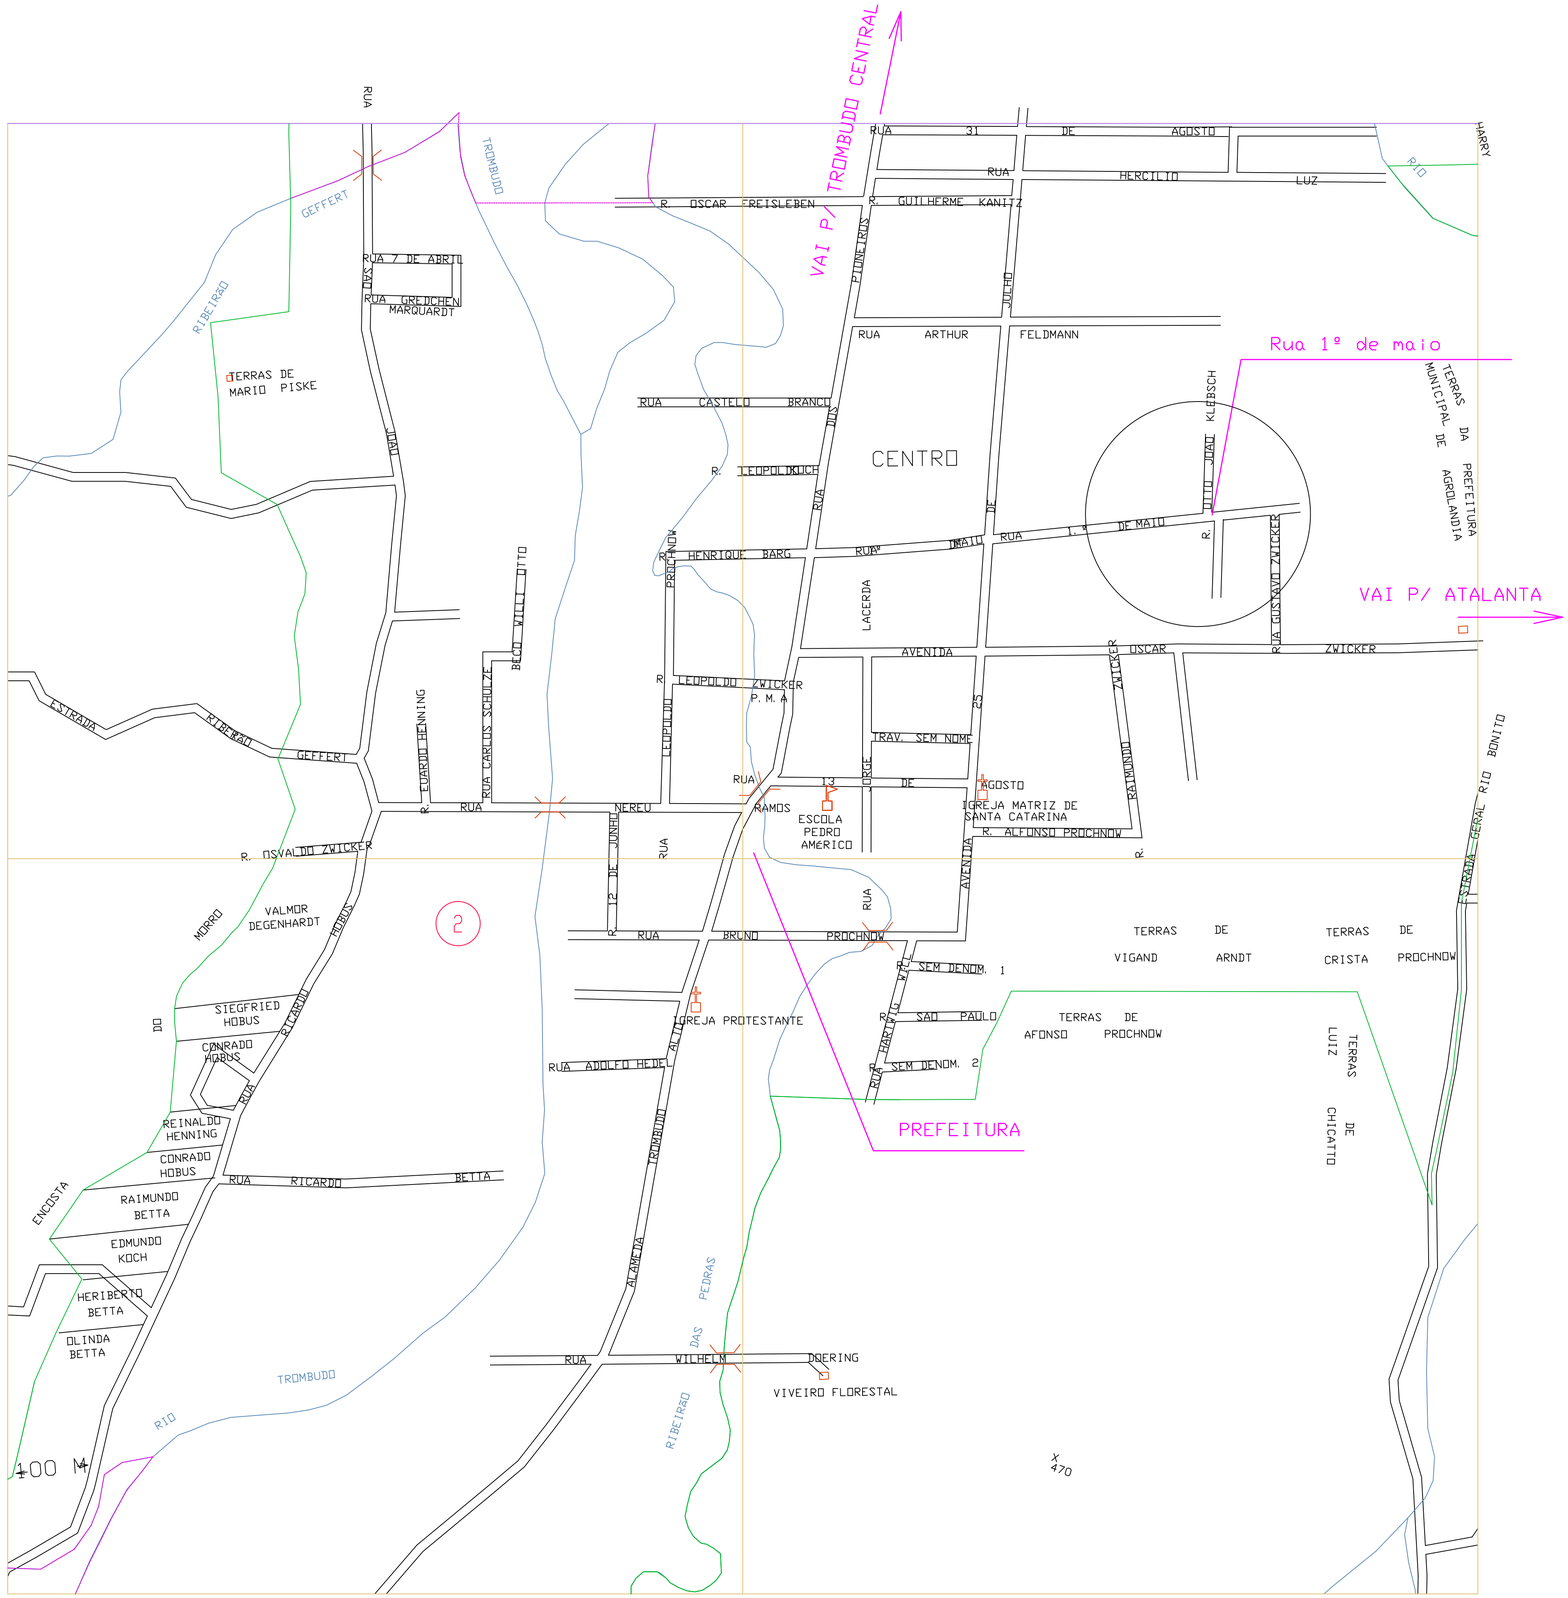


CARIMBOS E APROVAÇÕES:

PROJETO - RESPONSÁVEL TÉCNICO:

EXECUÇÃO - RESPONSÁVEL TÉCNICO:

ASSINATURA - PROPRIETÁRIO:

REVISÃO	DATA	ALTERAÇÕES
001	06/07/2012	ALTERAÇÃO NO FINAL DA PAVIMENTAÇÃO TÉRMINO NA ESTACA 32

PROJETO DE PAVIMENTAÇÃO

RUA: XV DE NOVEMBRO, Nº 737
CEP: 89160-000 -CENTRO
RIO DO SUL/SC
FONE/FAX: (47) 3531-4242
E-mail: amavi@amavi.org.br
http://www.amavi.org.br

AMAVI
ASSOCIAÇÃO DOS MUNICÍPIOS DO ALTO VALE DO ITAJAÍ

OBRA: PAVIMENTAÇÃO ASFÁLTICA - DRENAGEM - E SINALIZAÇÃO

PROPRIETÁRIO: PREFEITURA MUNICIPAL DE AGROLÂNDIA

ENDEREÇO: RUA 1º DE MAIO - AGROLÂNDIA - SC

CONTEÚDO: PLANTA DE LOCALIZAÇÃO

DESENHO: LUCIANO RICARDO KRÜGER

ÁREA TOTAL: 2.280,37m²

EXTENÇÃO: 240,00m

ESCALA: S/ESC

DATA: 11/06/2012

FOLHA: 04/04

TODOS OS DIREITOS RESERVADOS. PROIBIDA A REPRODUÇÃO PARCIAL OU TOTAL.
DESENHO VÁLIDO SOMENTE ASSINADO PELO RESPONSÁVEL DO PROJETO.