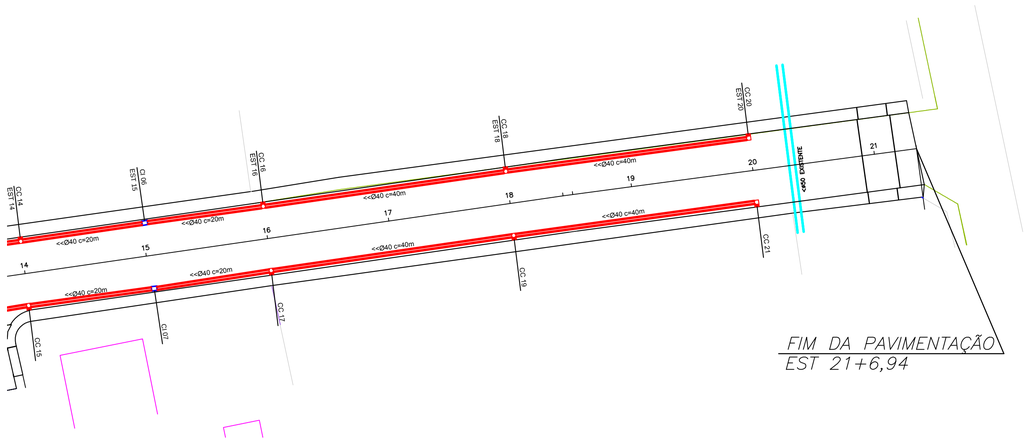

PROJETO DE DRENAGEM

ESC 1/500

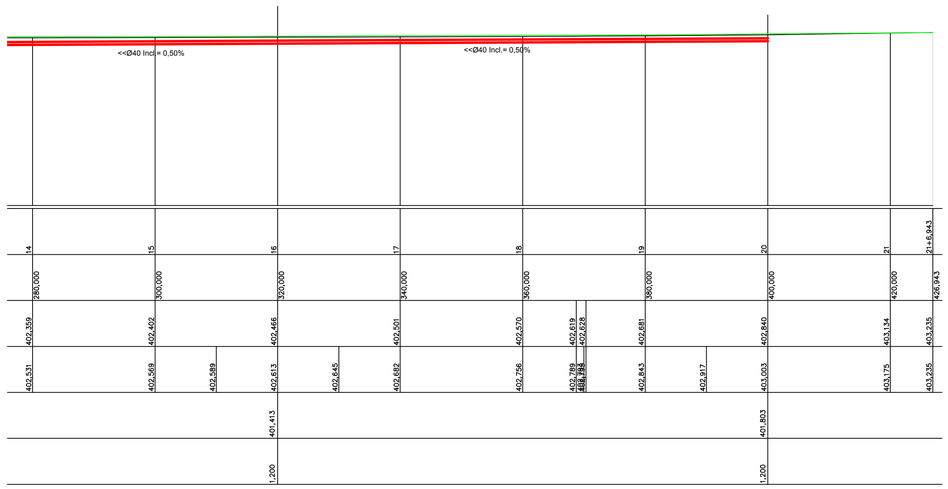

FUNDO DE VALA

ESC 1/500

DETALHE EXPLICATIVO DAS COTAS DE TOPO E FUNDO DAS CAIXAS

VISTA COM COTAS DE NIVEL EM RELAÇÃO
AS COTAS DO FUNDO DE VALA (CAIXA DE INSPEÇÃO)
(OBS:VER DIMENSÃO DA CAIXA NO DETALHE CAIXA DE INSPEÇÃO)

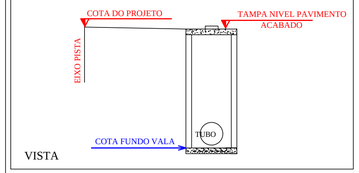

VISTA COM COTAS DE NIVEL EM RELAÇÃO
AS COTAS DO FUNDO DE VALA (CAIXA DE CAPTAÇÃO)
(OBS:VER DIMENSÃO DA CAIXA NO DETALHE CAIXA DE CAPTAÇÃO)

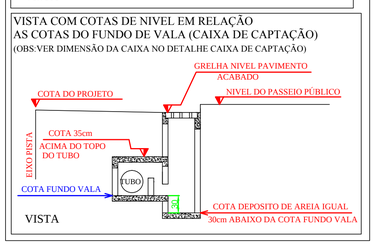

LEGENDA:

CC - CAIXA DE CAPTAÇÃO
CI - CAIXA DE INSPEÇÃO
CR - CAIXA DE REDUÇÃO

DRENAGEM A EXECUTAR Ø40
DRENAGEM A EXECUTAR Ø50
DRENAGEM EXISTENTE Ø INDICADO NO PROJETO

CC - CAIXA DE CAPTAÇÃO A EXECUTAR

CI - CAIXA DE INSPEÇÃO A EXECUTAR



-SOLICITAR O ARQUIVO DIGITAL PARA LOCAÇÃO DA OBRA COM ESTAÇÃO TOTAL.

CARIMBOS E APROVAÇÕES:

PROJETO - RESPONSÁVEL TÉCNICO:	EXECUÇÃO - RESPONSÁVEL TÉCNICO:	ASSINATURA - PROPRIETÁRIO (REPRESENTANTE):
IVAN JAHNKE Engenheiro Civil - CREA/SC 82584-1		

REVISÃO	DATA	ALTERAÇÕES

DETALHE DA CAIXA DE INSPEÇÃO

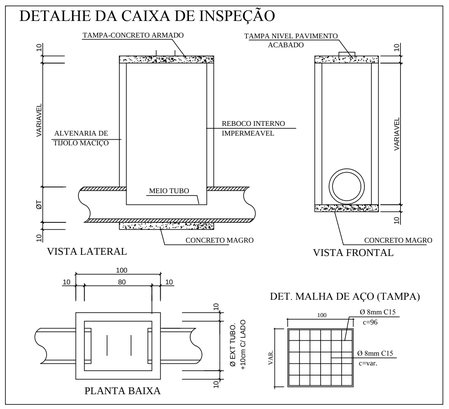

DETALHE DA CAIXA DE CAPTAÇÃO

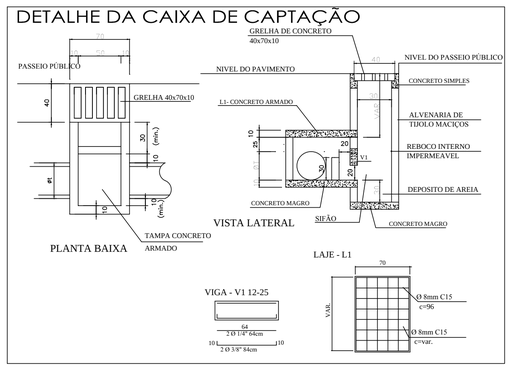

DETALHE DE ASSENTAMENTO DOS TUBOS Ø40cm

ESCALA 1:30

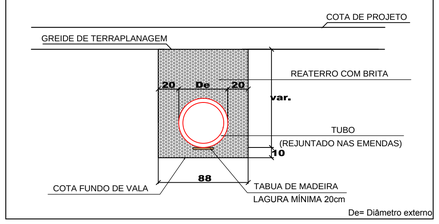

PROJETO DE INFRAESTRUTURA URBANA

AMAVI
ASSOCIAÇÃO DOS MUNICÍPIOS DO ALTO VALE DO ITAJAÍ

RUA: XV DE NOVEMBRO, N° 737
CEP: 89160-015 -CENTRO
RIO DO SUL/SC
FONE/FAX: (47) 3531-4242
E-mail: amavi@amavi.org.br
http://www.amavi.org.br

OBRA:
PAVIMENTAÇÃO ASFÁLTICA, DRENAGEM PLUVIAL, SINALIZAÇÃO VIÁRIA E PAVIMENTAÇÃO DOS PASSEIOS EM PAVER DA AVENIDA 25 DE JULHO

PROPRIETÁRIO:
PREFEITURA MUNICIPAL DE AGROLÂNDIA

ENDEREÇO:
AVENIDA 25 DE JULHO - AGROLÂNIDA - SC

CONTEÚDO:
PROJETO DE DRENAGEM
FUNDO DE VALA
DETALHE EXPLICATIVO DAS COTAS DE TOPO E FUNDO DAS CAIXAS
DETALHE DA CAIXA DE CAPTAÇÃO
DETALHE DA CAIXA DE INSPEÇÃO
DETALHE DE ASSENTAMENTO DOS TUBOS

DESENHO:
ARIEL MASSON, LUCIANO R. KRÜGER e RAFAEL G. MÜLLER

ÁREA DE PAVIMENTAÇÃO ASFÁLTICA
A: PISTA: 3573,60 m² A: ACOSTAMENTO: 1804,46 m²

AREA DOS PASSEIOS:
1681,44m²

EXTENÇÃO DO TRECHO Á PAVIMENTAR:
426,94 m

ESCALA:
INDICADA

DATA:
28/11/2013

FOLHA:
06/07

TODOS OS DIREITOS RESERVADOS. PROIBIDA A REPRODUÇÃO PARCIAL OU TOTAL. DESENHO VÁLIDO SOMENTE ASSINADO PELO RESPONSÁVEL DO PROJETO.