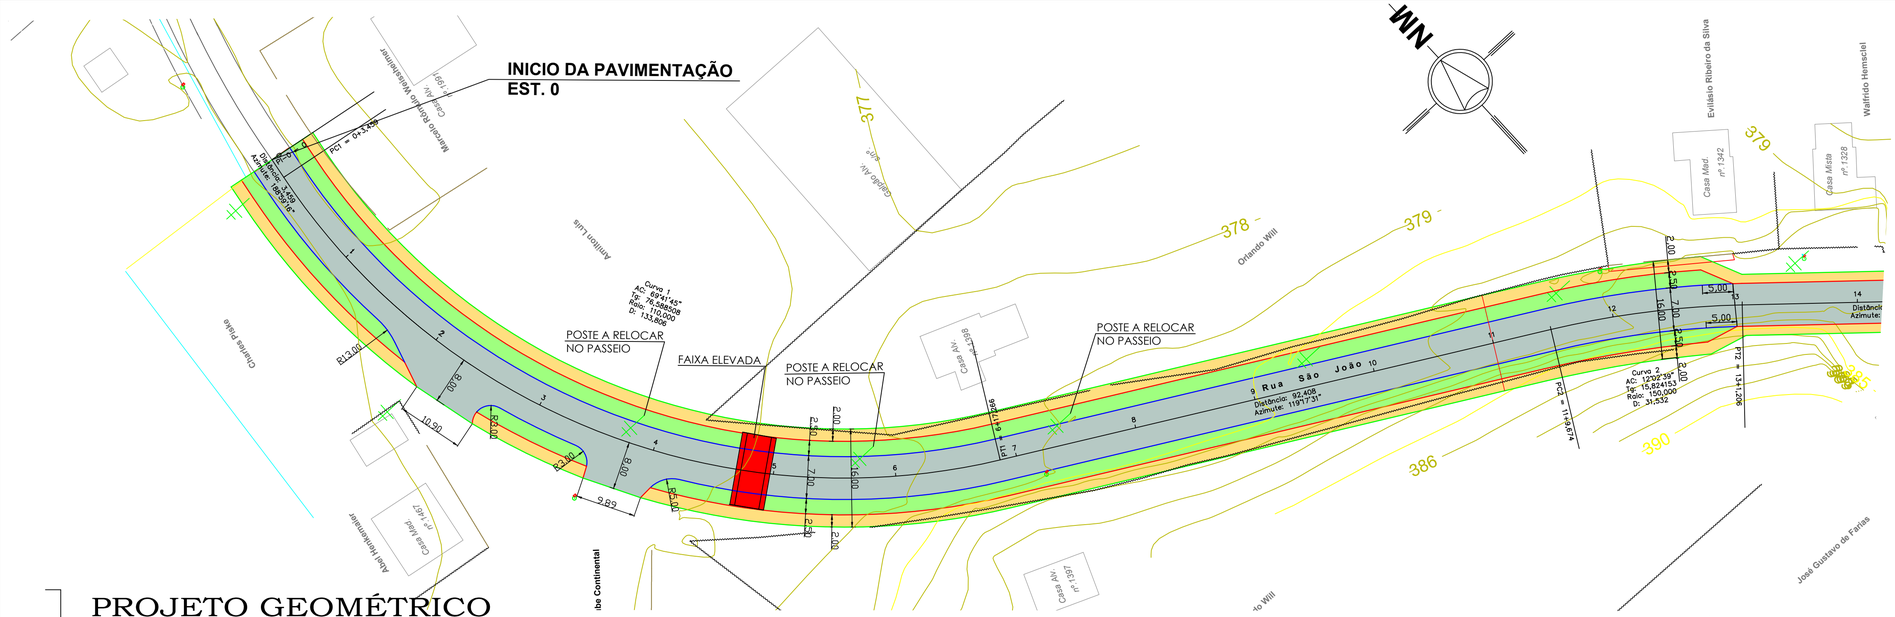
INICIO DA PAVIMENTAÇÃO
EST. 0
N
POSTE A RELOCAR NO PASSEIO
FAIXA ELEVADA
POSTE A RELOCAR NO PASSEIO
POSTE A RELOCAR NO PASSEIO
Rua São João
Distância: 92,408
Azimute: 119°17'31"
Curva 1
AC: 69°41'45"
Tg: 36,288508
Raio: 170,000
D: 133,809
Curva 2
AC: 12°09'39"
Tg: 16,824153
Raio: 150,000
D: 31,532
PI1 = 0+17,396
PI2 = 1+49,674
PI3 = 1+82,206
R13,00
R3,00
R5,00
9,89
10,90
8,00
2,00
2,70
16,00
5,00
15,00
Evilásio Ribeiro da Silva
Walfrido Hemsciel
Orlando Will
Casa Mad. nº 1342
Casa Mista nº 1328
Casa Alv. nº 1398
Casa Alv. nº 1397
Casa Alv. nº 1407
Casa Alv. nº 1337
Antonio Luiz
Cristine Pluss
Adail Hohnemuer
Marcio Rodrigo Wiesheimer
Cerca Alv.
Cerca Alv.
Cerca Alv.