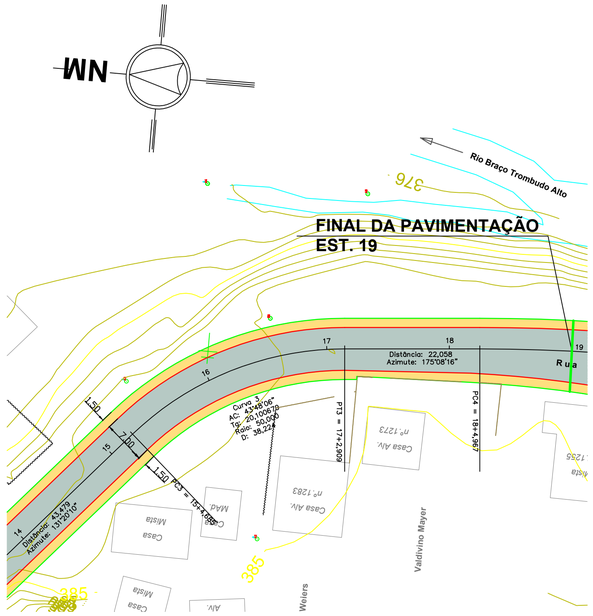

PROJETO GEOMÉTRICO

ESC 1/500

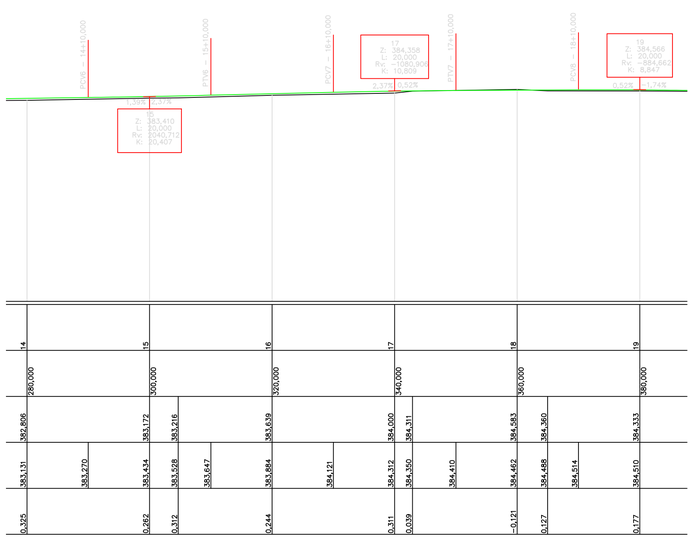

PERFIL LONGITUDINAL

ESC 1/500

DETALHE DE PAGINAÇÃO DO PAVIMENTO INTERTRAVADO DE CONCRETO (PAVER) e PODOTÁTIL FAIXA ELEVADA

ESCALA 1:25

OBS.: MEDIDAS EM CENTIMETROS

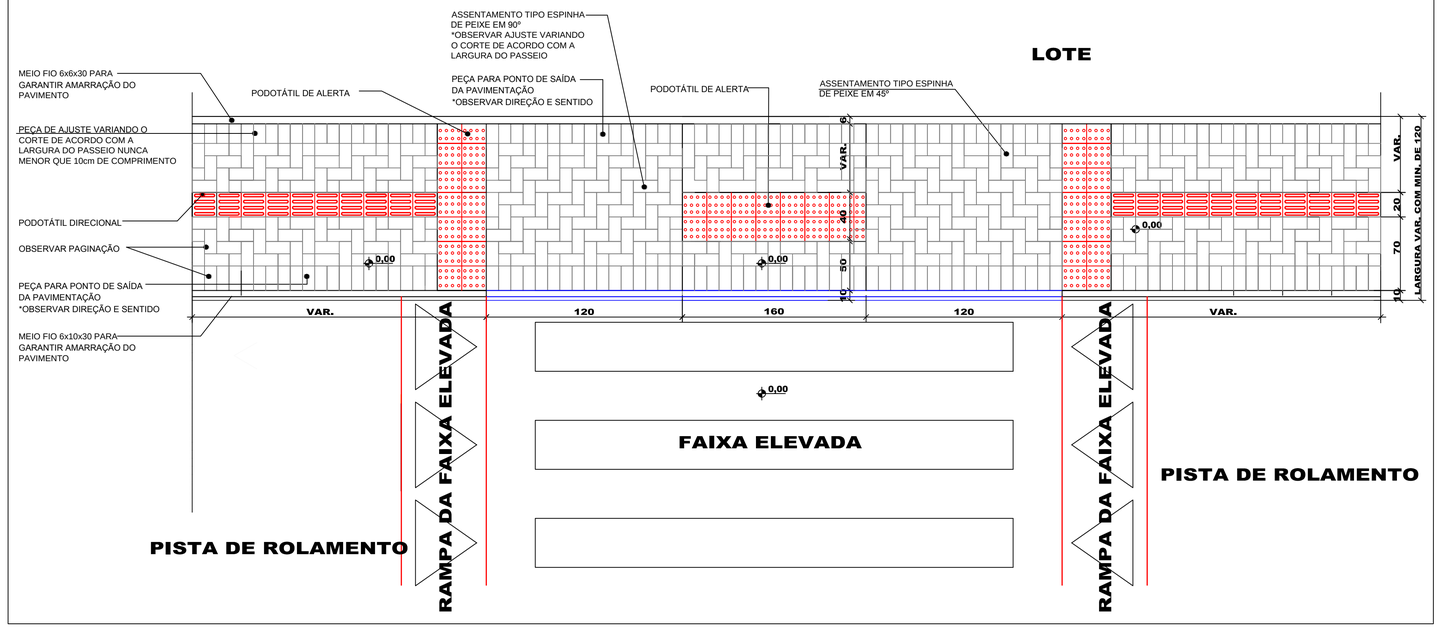

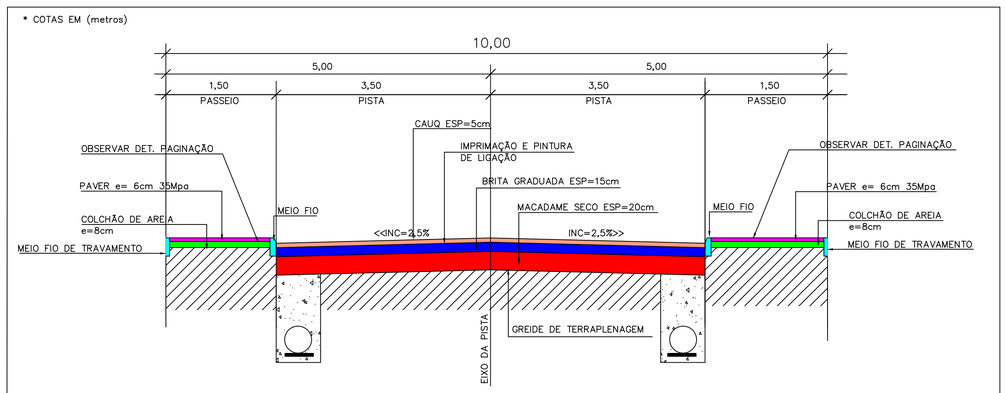

SEÇÃO TIPO DA RUA EST. 13 até EST 18

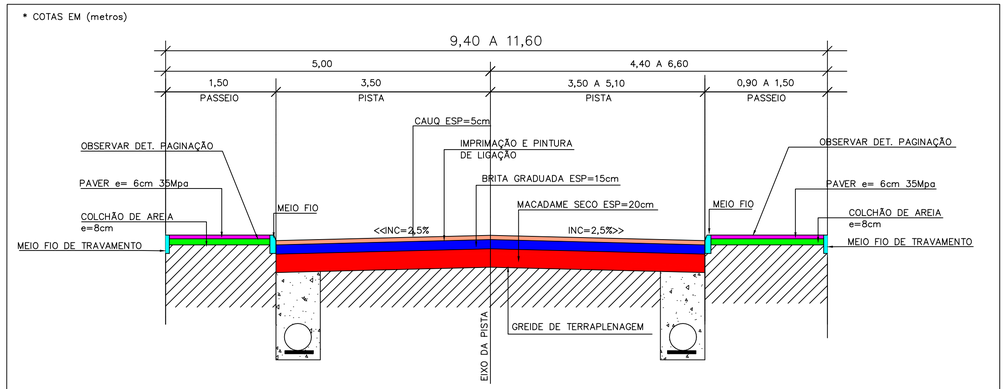

SEÇÃO TIPO DA RUA EST. 18 até EST 19

LEGENDA:

- FINAL DA PISTA/INICIO DO ACOSTAMENTO
- MEIO FIO DE ACABAMENTO TIPO 01
- MEIO FIO DE TRAVAMENTO TIPO 02
- CERCA EXISTENTE
- MURO EXISTENTE

- ÁREA DE PAVIMENTAÇÃO ASFÁLTICA DA PISTA A EXECUTAR
- ÁREA DE PAVIMENTAÇÃO ASFÁLTICA DO ACOSTAMENTO A EXECUTAR
- ÁREA DE PAVIMENTAÇÃO DOS PASSEIOS EM PAVER A EXECUTAR
- TRECHO PAVIMENTADO

-SOLICITAR O ARQUIVO DIGITAL PARA LOCAÇÃO DA OBRA COM ESTAÇÃO TOTAL.

CARIMBOS E APROVAÇÕES:

PROJETO - RESPONSÁVEL TÉCNICO:	EXECUÇÃO - RESPONSÁVEL TÉCNICO:	ASSINATURA - PROPRIETÁRIO (REPRESENTANTE):
IVAN JAHNKE Engenheiro Civil - CREA/SC 82584-1		

REVISÃO	DATA	ALTERAÇÕES
001	24/03/2014	INSERÇÃO DETALHE DE PAGINAÇÃO DO PAVER E FAIXA ELEVADA E REMOÇÃO DO DETALHE MEIO FIO TIPO 01 E 02 DETALHE EXPLICATIVO DO PERFIL LONGITUDINAL DETALHE REBAIXO DAS CALÇADAS ACESSO A GARAGEM

PROJETO DE INFRAESTRUTURA URBANA

AMAVI
ASSOCIAÇÃO DOS MUNICÍPIOS DO ALTO VALE DO ITAJAÍ
RUA: XV DE NOVEMBRO, N° 737
CEP: 89160-015 -CENTRO
RIO DO SUL/SC
FONE/FAX: (47) 3531-4242
E-mail: amavi@amavi.org.br
http://www.amavi.org.br

OBRA:
PAVIMENTAÇÃO ASFÁLTICA, DRENAGEM PLUVIAL, SINALIZAÇÃO VIÁRIA E PAVIMENTAÇÃO DOS PASSEIOS EM PAVER DA RUA SÃO JOÃO - trecho entre a Rua Eduardo Will e Rua Arno Will

PROPRIETÁRIO:
PREFEITURA MUNICIPAL DE AGROLÂNDIA

ENDEREÇO:
RUA SÃO JOÃO - AGROLÂNIDA - SC

CONTEÚDO:
PROJETO GEOMÉTRICO
PERFIL LONGITUDINAL
SEÇÃO TIPO DA RUA
DETALHE DE PAGINAÇÃO DO PAVER E FAIXA ELEVADA

DESENHO:
ARIEL MASSON, LUCIANO R. KRÜGER e RAFAEL G. MÜLLER

ÁREA DE PAVIMENTAÇÃO ASFÁLTICA
A: PISTA: 2801,38 m² A: ACOSTAMENTO: 1210,88 m²

ÁREA DOS PASSEIOS:
1352,12 m²

EXTENÇÃO DO TRECHO Á PAVIMENTAR:
380,00 m

ESCALA:
INDICADA

DATA:
19/12/2013

FOLHA:
03/09

TODOS OS DIREITOS RESERVADOS. PROIBIDA A REPRODUÇÃO PARCIAL OU TOTAL. DESENHO VALIDO SOMENTE ASSINADO PELO RESPONSÁVEL DO PROJETO.