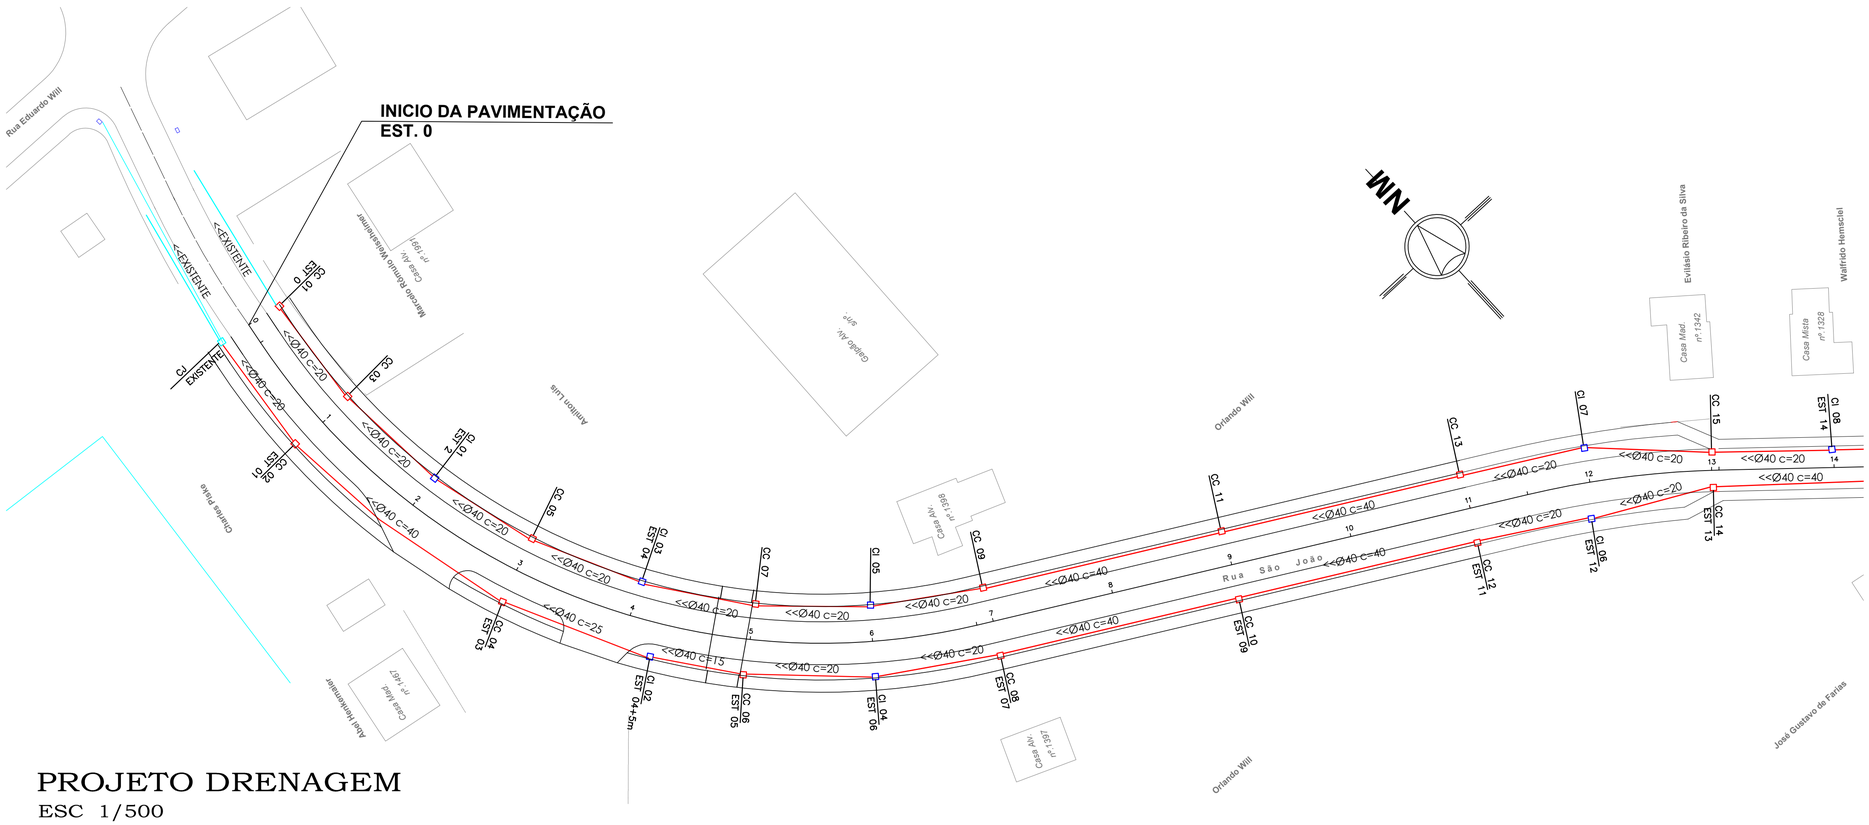

PROJETO DRENAGEM
ESC 1/500

LEGENDA

- DRENAGEM À EXECUTAR ø 40
- DRENAGEM EXISTENTE ø INDICADO EM PLANTA
- CC– CAIXA DE CAPTAÇÃO À EXECUTAR
- CI– CAIXA DE INSPEÇÃO À EXECUTAR
- CAIXA EXISTENTE

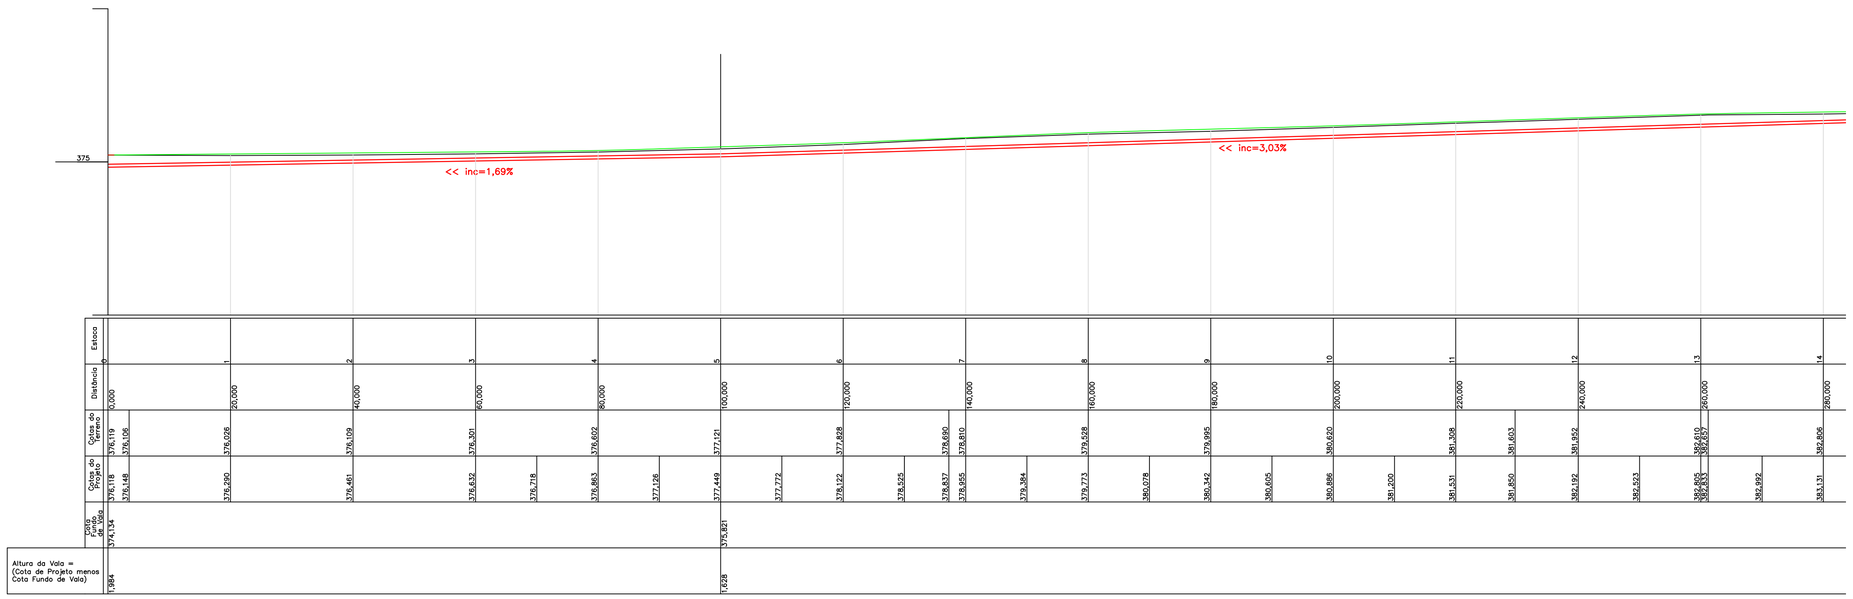

FUNDO DE VALA
ESC 1/500

-SOLICITAR O ARQUIVO DIGITAL PARA LOCAÇÃO DA OBRA COM ESTAÇÃO TOTAL.

CARIMBOS E APROVAÇÕES:

PROJETO - RESPONSÁVEL TÉCNICO:	EXECUÇÃO - RESPONSÁVEL TÉCNICO:	ASSINATURA - PROPRIETÁRIO (REPRESENTANTE):
IVAN JAHNKE Engenheiro Civil - CREA/SC 82584-1		

REVISÃO	DATA	ALTERAÇÕES

PROJETO DE INFRAESTRUTURA URBANA

AMAVI
ASSOCIAÇÃO DOS MUNICÍPIOS DO ALTO VALE DO ITAJAÍ
RUA: XV DE NOVEMBRO, Nº 737
CEP: 89160-015 -CENTRO
RIO DO SUL/SC
FONE/FAX: (47) 3531-4242
E-mail: amavi@amavi.org.br
http://www.amavi.org.br

OBRA:
PAVIMENTAÇÃO ASFÁLTICA, DRENAGEM PLUVIAL, SINALIZAÇÃO VIÁRIA E PAVIMENTAÇÃO DOS PASSEIOS EM PAVER DA RUA SÃO JOÃO - trecho entre a Rua Eduardo Will e Rua Arno Will

PROPRIETÁRIO:
PREFEITURA MUNICIPAL DE AGROLÂNDIA

ENDEREÇO:
RUA SÃO JOÃO - AGROLÂNIDA - SC

CONTEÚDO:
PROJETO DE DRENAGEM
FUNDO DE VALA

DESENHO:
ARIEL MASSON, LUCIANO R. KRÜGER e RAFAEL G. MÜLLER

ÁREA DE PAVIMENTAÇÃO ASFÁLTICA
A: PISTA: 2801,38 m² A: ACOSTAMENTO: 1210,88 m²

ÁREA DOS PASSEIOS:
1352,12 m²

EXTENÇÃO DO TRECHO À PAVIMENTAR:
380,00 m

ESCALA:
INDICADA

DATA:
19/12/2013

FOLHA:
07/09

TODOS OS DIREITOS RESERVADOS. PROIBIDA A REPRODUÇÃO PARCIAL OU TOTAL. DESENHO VÁLIDO SOMENTE ASSINADO PELO RESPONSÁVEL DO PROJETO.